
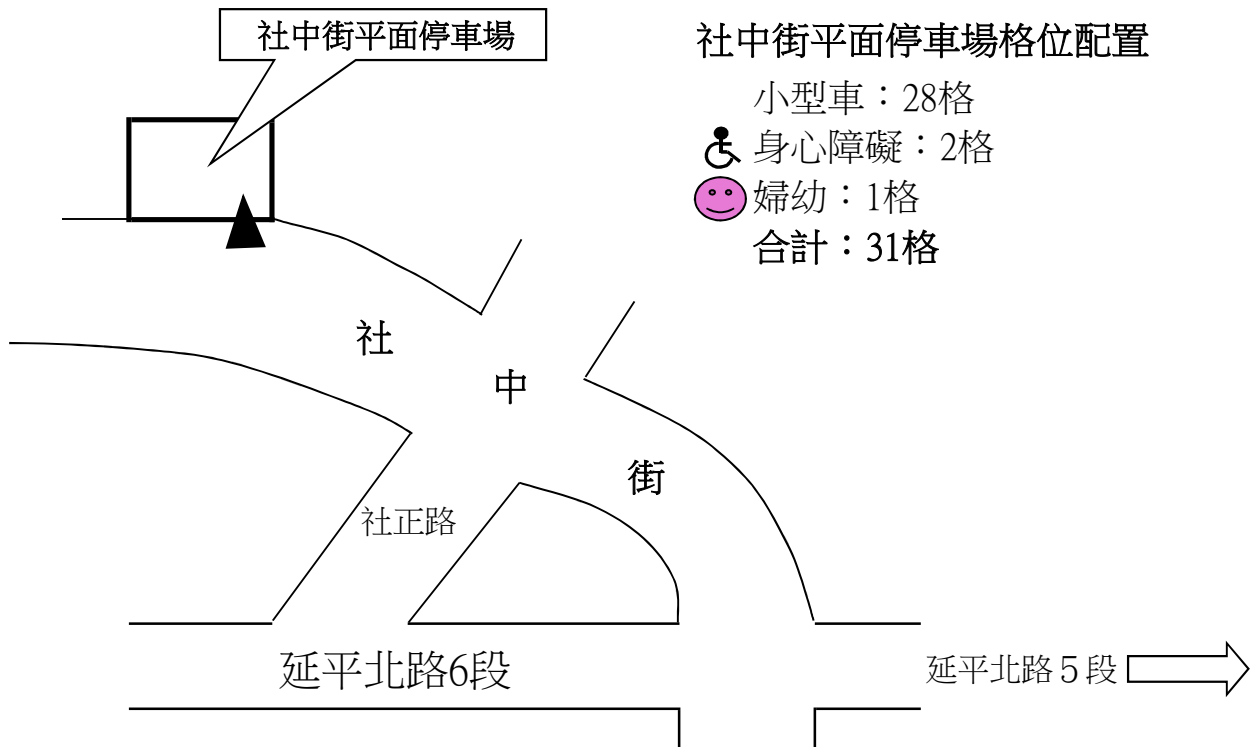
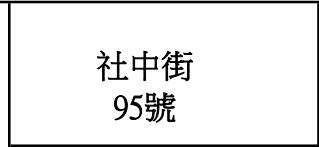


# 社中街平面停車場格位配置示意圖

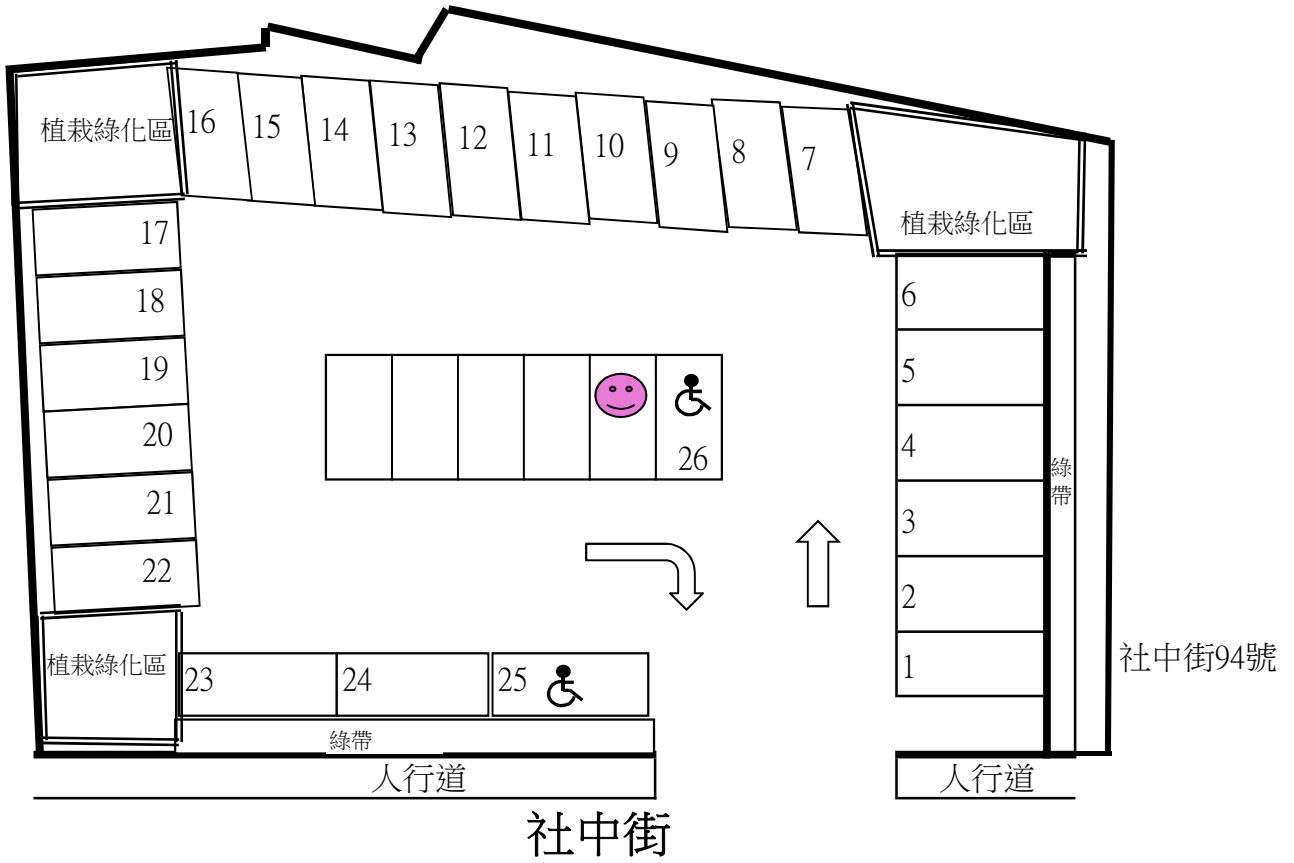


## 社中街平面停車場格位配置

- 小型車：28格
- ♿ 身心障礙：2格
- 😊 婦幼：1格
- 合計：31格

# 社正路平面停車場格位配置示意圖

延平北路6段

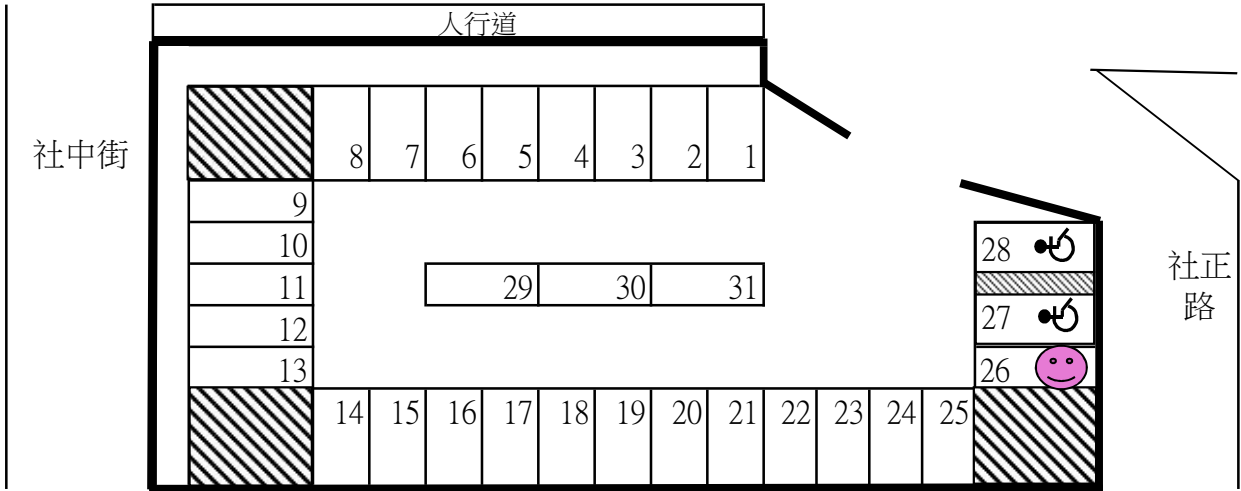

## 社正路平面停車場格位配置

小型車：28格


♿ 身心障礙：2格

😊 婦幼：1格

合計：31格



社  
子  
街

延平北路6段

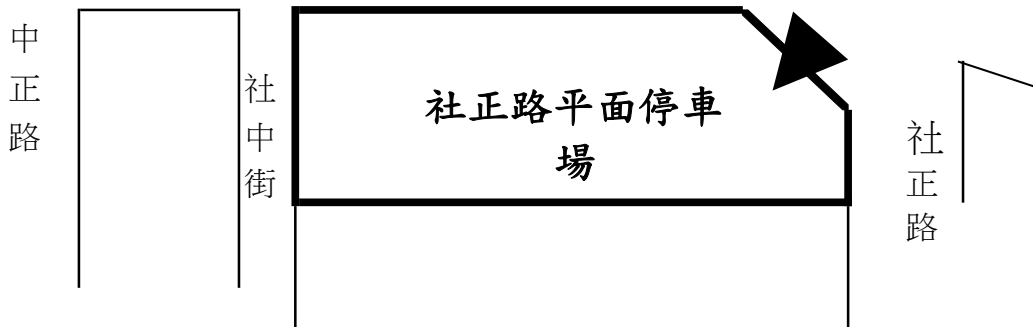

備註：本場管理室及自動繳費機設置位置須依甲方指定位置修正。

# 文林北路116號旁平面停車場格位配置示意圖

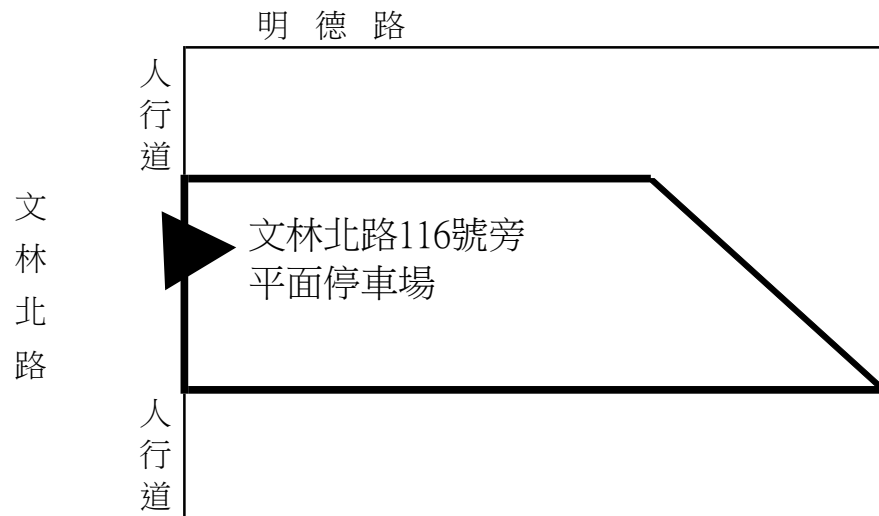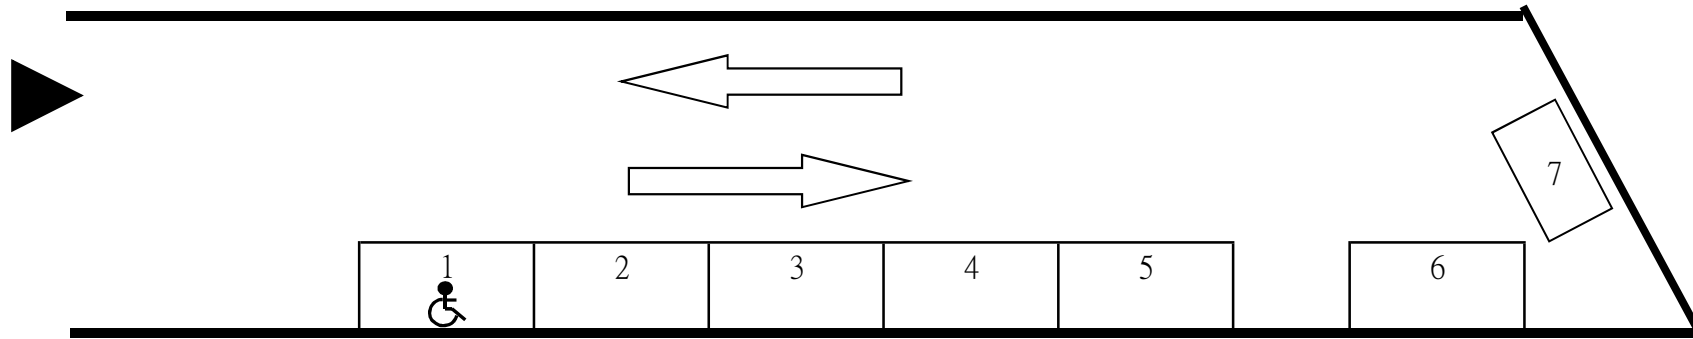

## 文林北路116號旁平面停車場格位配置


小型車：6格

♿ 身心障礙：1格

合計：7格


# 延平北路五段1巷平面停車場格位配置示意圖

延平北路5段1巷

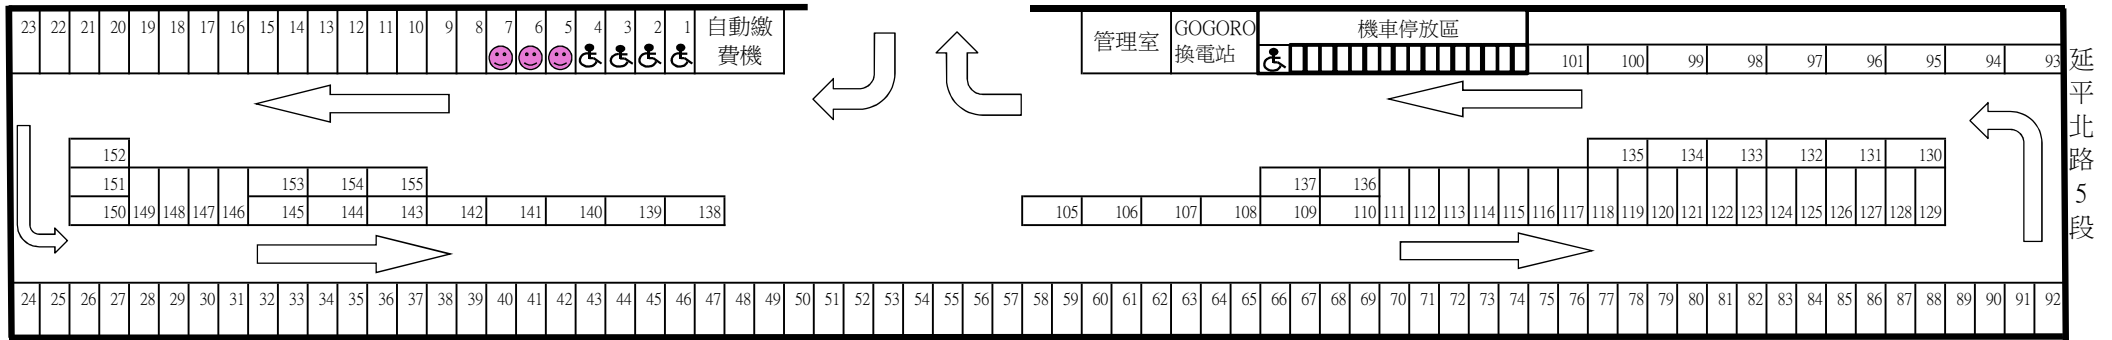


## 延平北路五段1巷平面停車場格位配置

- 小型車：148格
- 機車：16格
- 身心障礙汽車：4格
- 身心障礙機車：1格
- 婦幼汽車：3格
- 合計：17格
- 合計：155格

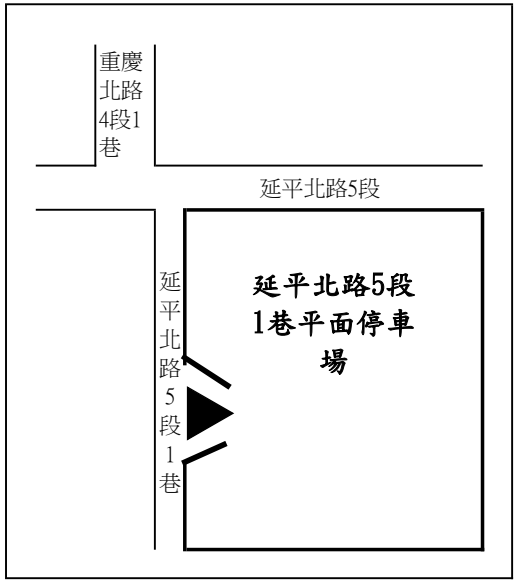


## 社中街平面停車場監視設備設置圖說

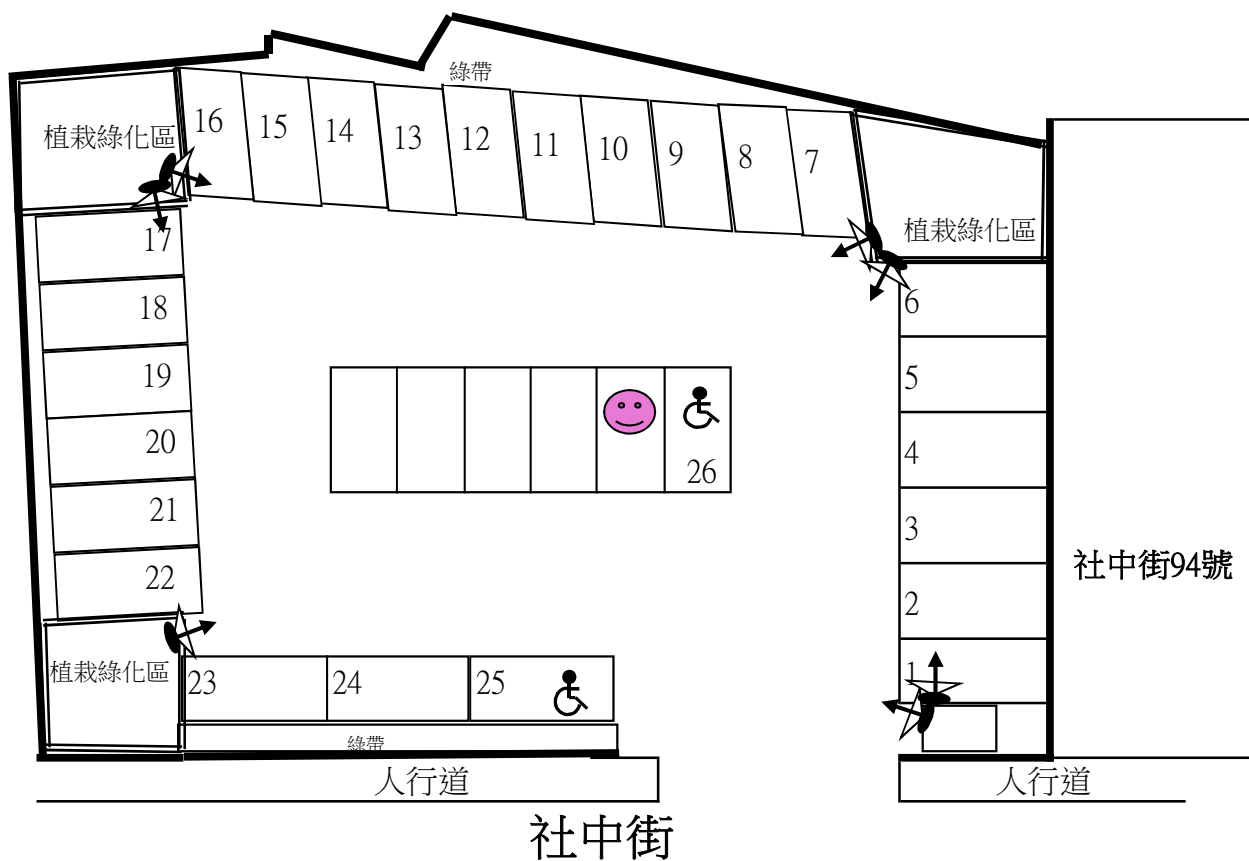


### 社中街平面停車場監視設備設置圖

- 1、須設置至少7支監視器，設置位置如圖說。
- 2、監視器需配有紅外線功能。
- 3、監視器架設高度需約2~2.5公尺。
- 4、攝影鏡頭需300萬畫素以上。
- 5、監視設備涵蓋率不足之處，乙方須自行增設。其餘規定，請詳契約。

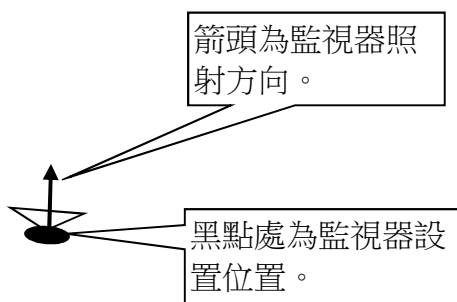


# 社正路平面停車場監視設備設置圖說

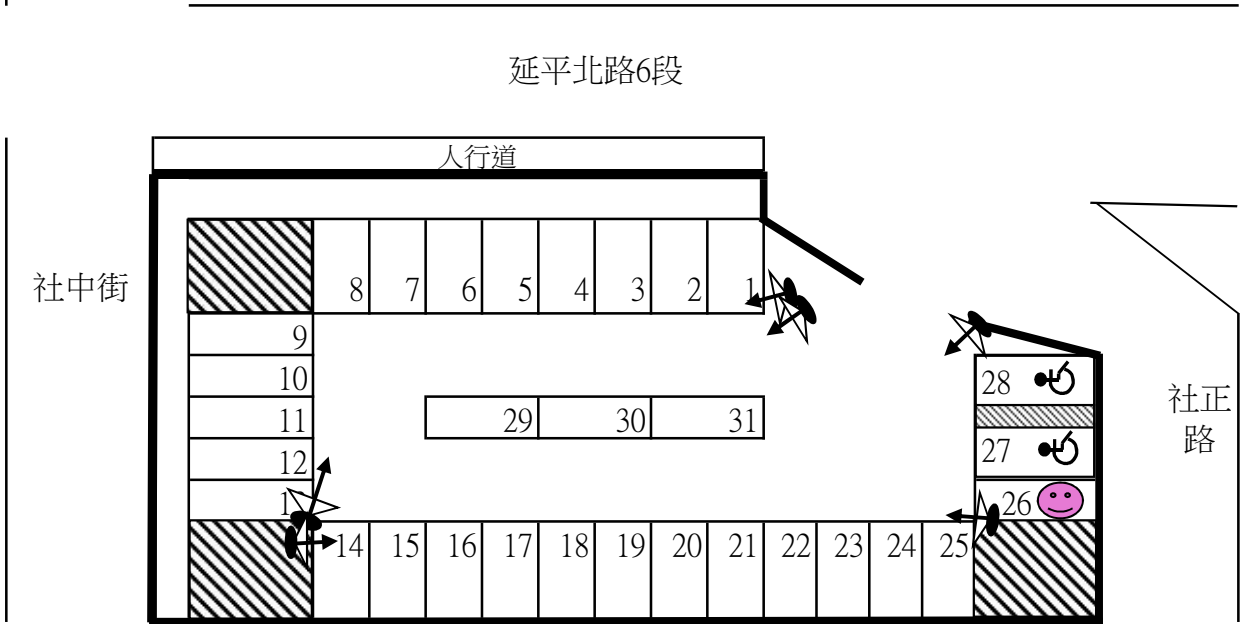


## 社正路平面停車場監視設備設置圖

- 1、須設置至少6支監視器，設置位置如圖說。
- 2、監視器需配有紅外線功能。
- 3、監視器架設高度需約2~2.5公尺。
- 4、攝影鏡頭需300萬畫素以上。
- 5、監視設備涵蓋率不足之處，乙方須自行增設。其餘規定，請詳契約。

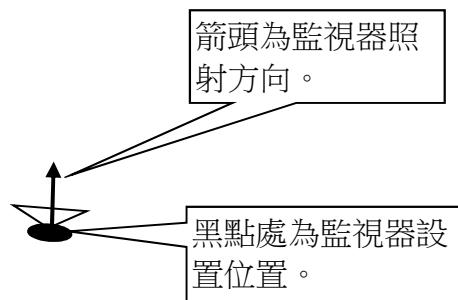


## 文林北路116號旁平面停車場格位配置示意圖

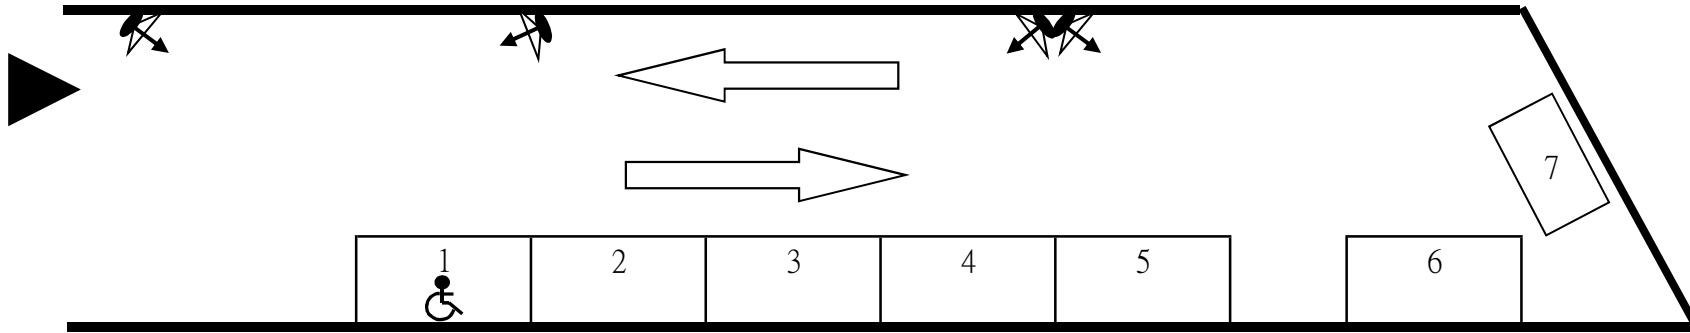


### 文林北路116號旁平面停車場監視設備設置圖

- 1、須設置至少4支監視器，設置位置如圖說。
- 2、監視器需配有紅外線功能。
- 3、監視器架設高度需約2~2.5公尺。
- 4、攝影鏡頭需300萬畫素以上。
- 5、監視設備涵蓋率不足之處，乙方須自行增設。其餘規定，請詳契約。

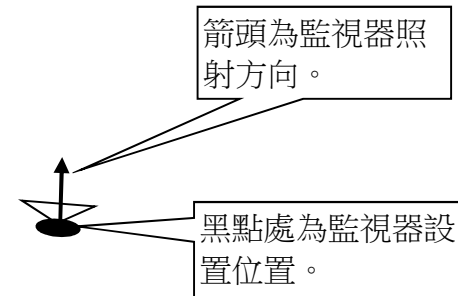

## 延平北路五段1巷平面停車場格位配置示意圖

延平北路5段1巷

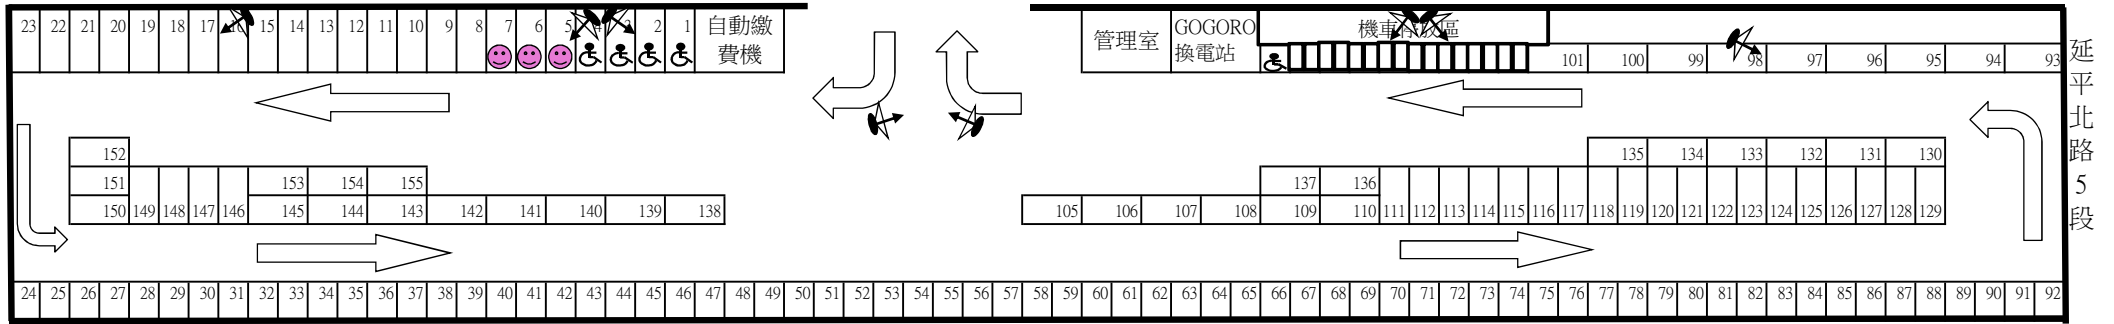

### 延平北路五段1巷平面停車場監視設備設置圖

- 1、須設置至少8支監視器，設置位置如圖說。
- 2、監視器需配有紅外線功能。
- 3、監視器架設高度需約2~2.5公尺。
- 4、攝影鏡頭需300萬畫素以上。
- 5、監視設備涵蓋率不足之處，乙方須自行增設。其餘規定，請詳契約。

