

# 臺北大橋橋下停車場使用範圍及附屬設施一覽表

## 1. 基地使用範圍：

臺北大橋橋下停車場位置：臺北大橋橋下（環河北路二段至延平北路三段間之臺北大橋橋下空間）。繪設小型車停車格 84 格停車位（包含 2 個身心障礙專用停車位）。機車 171 格，含身心障礙專用機車車位 4 格。

## 2. 重要附屬設施：本場有提供電力及水（相關設備請參閱臺北大橋橋下停車場設備設施清冊，並依現場點交為主）。

## 3. 臺北大橋橋下停車場平面圖，如附圖（詳細車格位之配置地點依現場點交為主）。

## 4. 其餘詳細設施依現場點交紀錄。

臺北大橋橋下停車場設備設施清冊


編號	設備名稱	場區設施〈設備〉位置		數量
1	場名牌面	面	車道入口處(安西街口2面、迪化街口1面)	3
2	停車須知牌面	個	1樓4號門口	1
3	身障專用停車位標誌牌	個	1樓	3
4	請勿碰我標示	個	1樓	2
5	當心設備牌面	個	1樓	6
6	大理石藝術石頭	個	1樓重慶北路口10個、迪化街口2個	12
7	緊急照明	個	1樓5個、2樓11個	16
8	緊急照明	個	LED燈	15
9	出口標示燈	組	LED燈	5
10	避難方向指示燈	組	雙面單向1，雙面雙向3，單面單向1	5
11	偵煙感知器	只		18
12	差動感知器	只		67
13	泡沫原液槽	組	地下室	1
14	滅火器	支	1樓6支、管理室14支、2樓6支	26
15	消防箱(含瞄子、水帶)	個	1樓11個、2樓11個(每1消防箱含1個瞄子及1條水帶)	22
16	消防受信總機	組	管理室2(共15L,火警13回,泡沫2回)	1
17	廣播主機	組	管理室2	1
18	世浦空調	個	安西街4號門旁	1
19	發電機	座	地下室	1
20	消防幫浦	座	地下室	1
21	配電室(含設備)	間	地下室	1
22	冷凍空調	個	地下室(原市場使用)	2
23	空調用冷凍水塔	座	車輛往二樓之坡道左側旁(原市場使用)	1
24	輪檔	組	2樓	21
25	身障電梯	座	迪化街與民權西路交叉(第2區)	1
26	管理室內燈具	座		19
27	日光燈	座	1樓82座、2樓100座、機車34座	216
28	回復型導桿	支		2
29	出車警示燈	座		1

編號	設備名稱	場區設施〈設備〉位置		數量
30	剩餘車位顯示器	座	安西街口、迪化街口	3
31	限高架(H1、H2)含3個喇叭	座	車道入口處	3
32	車輛偵測器	臺	第2區及第3區	3
33	LED微電腦計位控制盤	臺	管理室1	2
34	車位計數監控電腦主機 (含19吋LCD,計位監控軟體)	式	管理室1	1
35	不斷電系統(1KVA)	臺	管理室1	1
36	數位語音機	臺	管理室1	1
37	30W混音擴大機	臺		1
38	CLP 照明監控處理裝置	組	管理室1	1
39	MRS 總集中數位監控裝置 (32群組含箱體)	式	管理室1	1
40	二線式監控10.4吋觸控屏	臺	管理室1	1
41	照明監控軟體	式	管理室1	1
42	32位元現場PLC直接數位控制器	臺	管理室1	1
43	緊急押扣	只		4
44	室外照度感測裝置(LX)	只	安西街迴轉道內(靠近機車區)	1
45	汗水盤(含2顆馬達)	組	機車區(39號格位旁)	1
46	全場鑰匙	組		12

臺北大橋橋下停車場廁所設備設施清冊


編號	設備名稱	場區設施〈設備〉位置		數量
1	蹲式馬桶	套		1
2	坐式馬桶	套	女廁馬桶2套	3
3	掛牆式小便斗	套		2
4	單面盆	套		2
5	殘障坐式馬桶	套		1
6	殘障單面盆（加扶手）	套		1
7	單面盆用明鏡	套		3
8	飄香機	組		3
9	衛生紙架	組		5
10	拖布盆	套		1
11	地板落水頭	組		3
12	掛衣鉤	組		5
13	T-BAR抽風機	台		3
14	男女廁所標誌	組		2
15	無障礙廁所標誌	組		1
16	求助鈴標誌	組		2
17	洗手用皂水機	台		3
18	肥皂架	個		1

# 臺北大橋橋下停車場所在位置示意圖

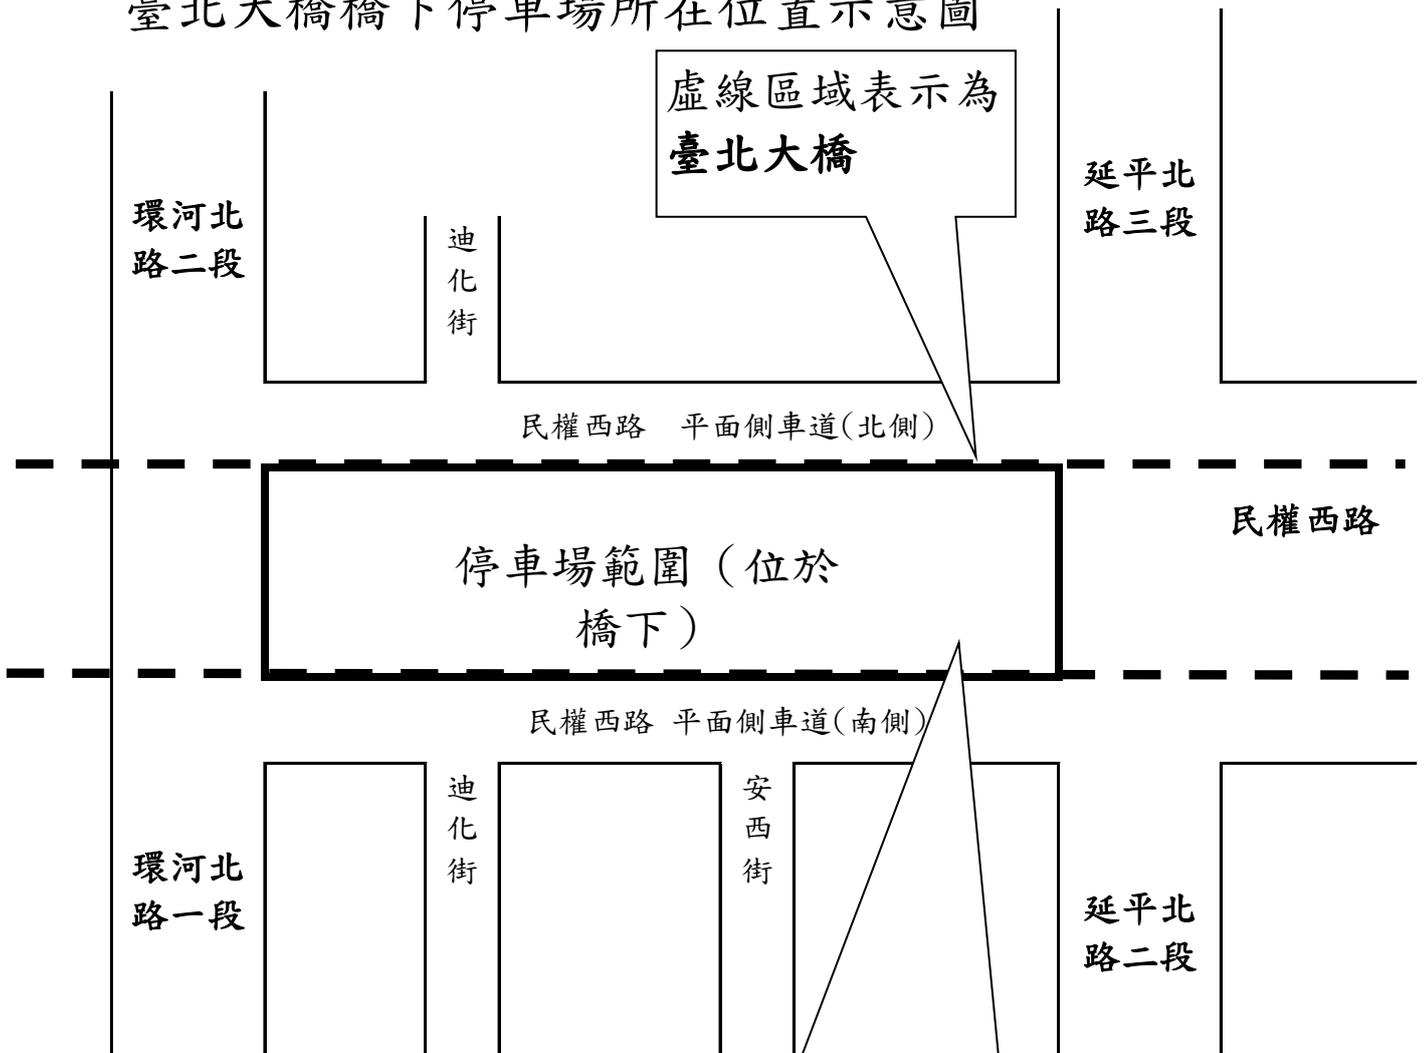

- 1、實線區域表示為本停車場及維管範圍。
- 2、本停車場及維管範圍：西側以鋪面與紅磚人行道內；東側以延平北路（含廣場）路緣石以內；南北兩側為橋下投影線（停車場鋪面與道路邊緣交界）以內；出入口處以坡道至道路切齊為界（由出入口延伸至道路邊緣切齊；第二、三區出入口包含橋下空間）。

# 臺北大橋橋下停車場地下室配置示意圖

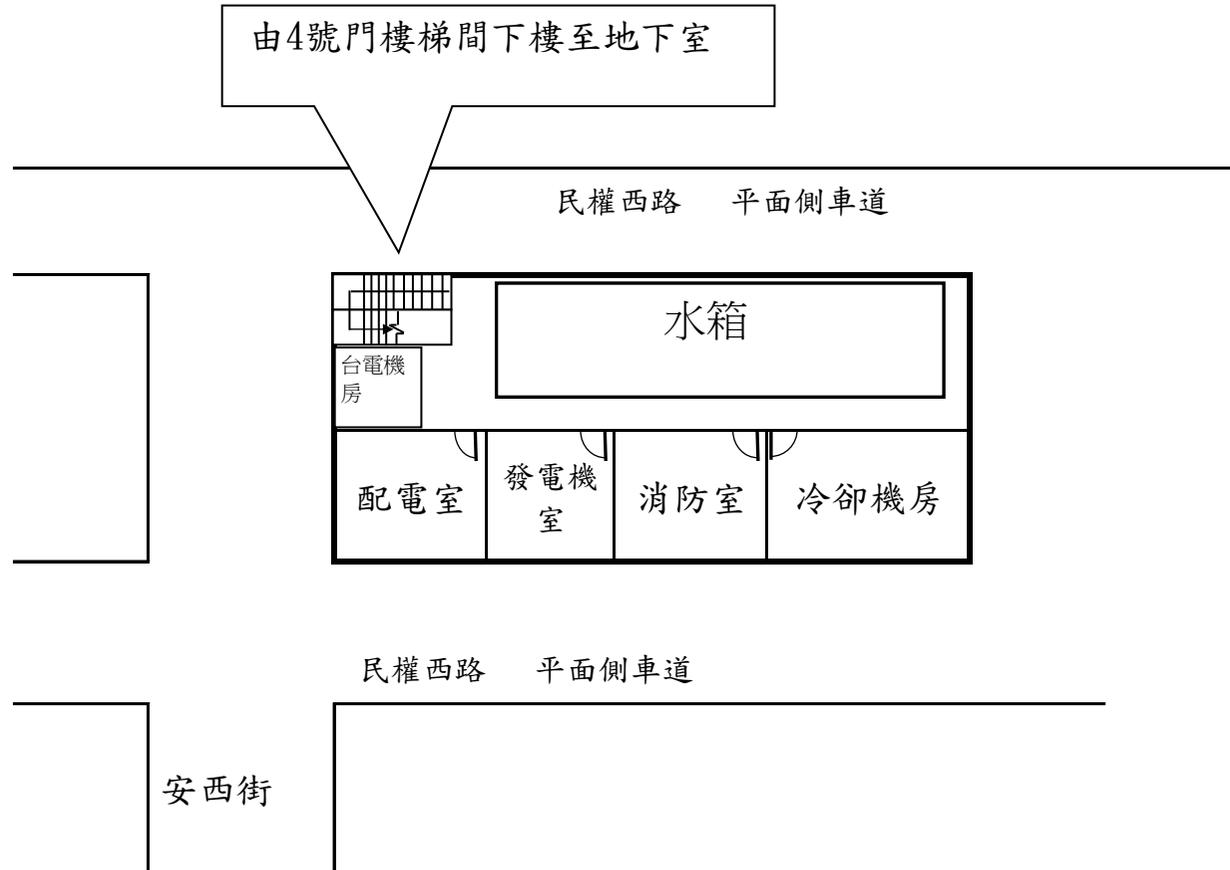


環河北路二段

環河北路一段

延平北路三段

延平北路二段

臺北大橋橋下停車場格位配置示意圖（第一區至第三區）

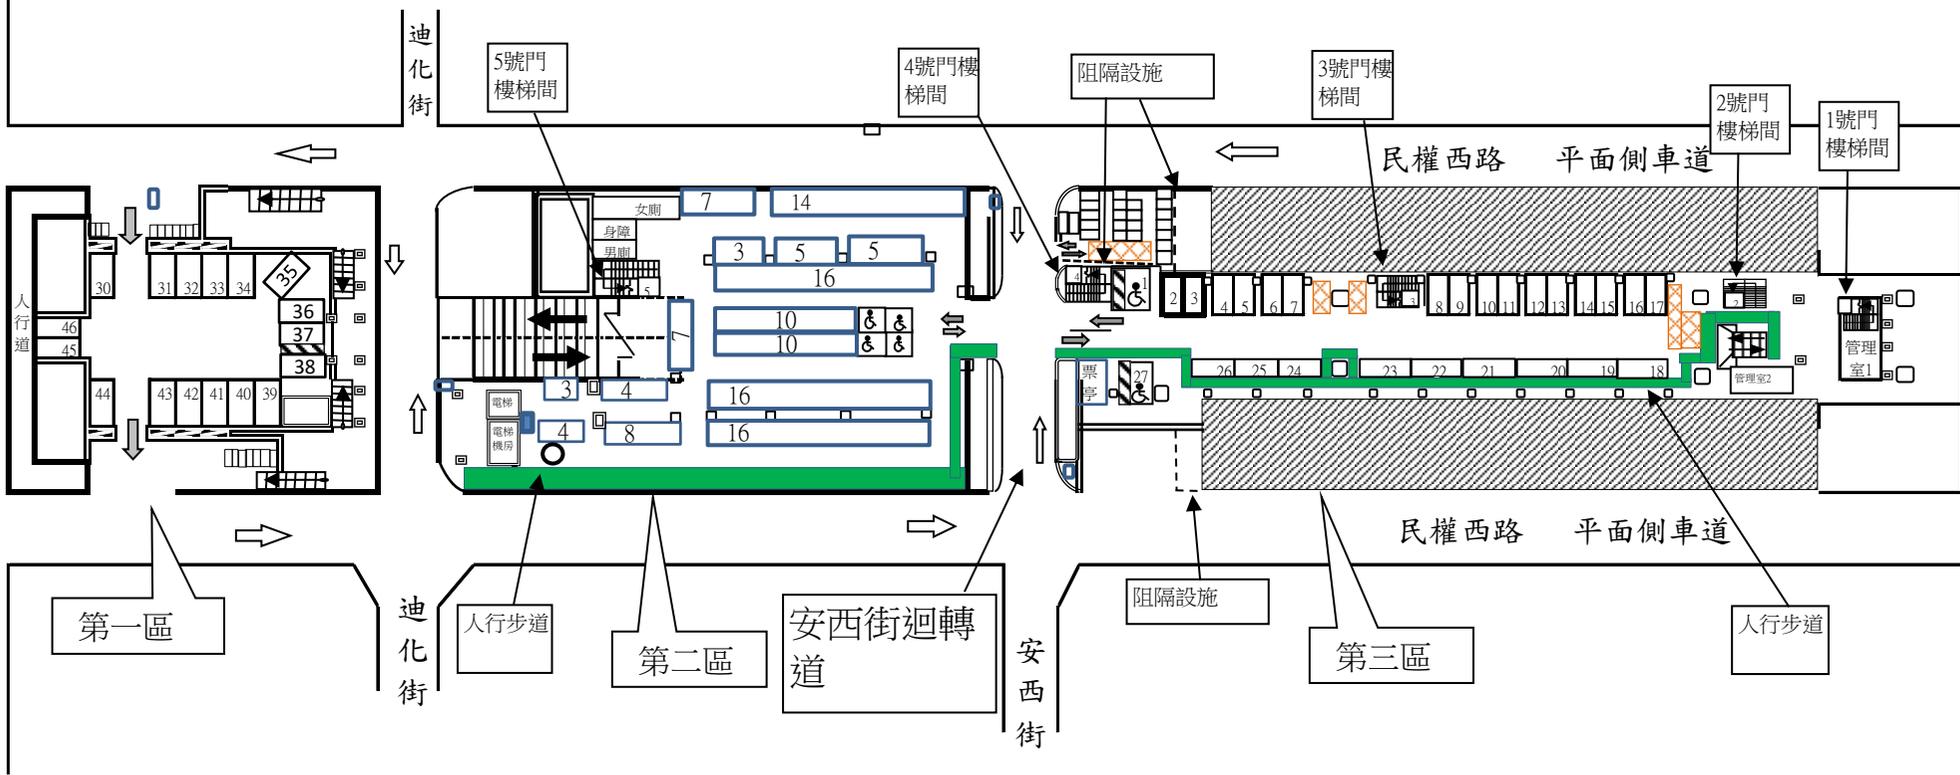

**第一層 (平面層)**


第一區：小型車17格  
機車17格

第二區：機車131格 (含身障4格)

第三區：小型車27格 (含身障2格)  
機車23格

合計：小型車44格；機車171格


臺北大橋橋下停車場格位配置示意圖（第二層）

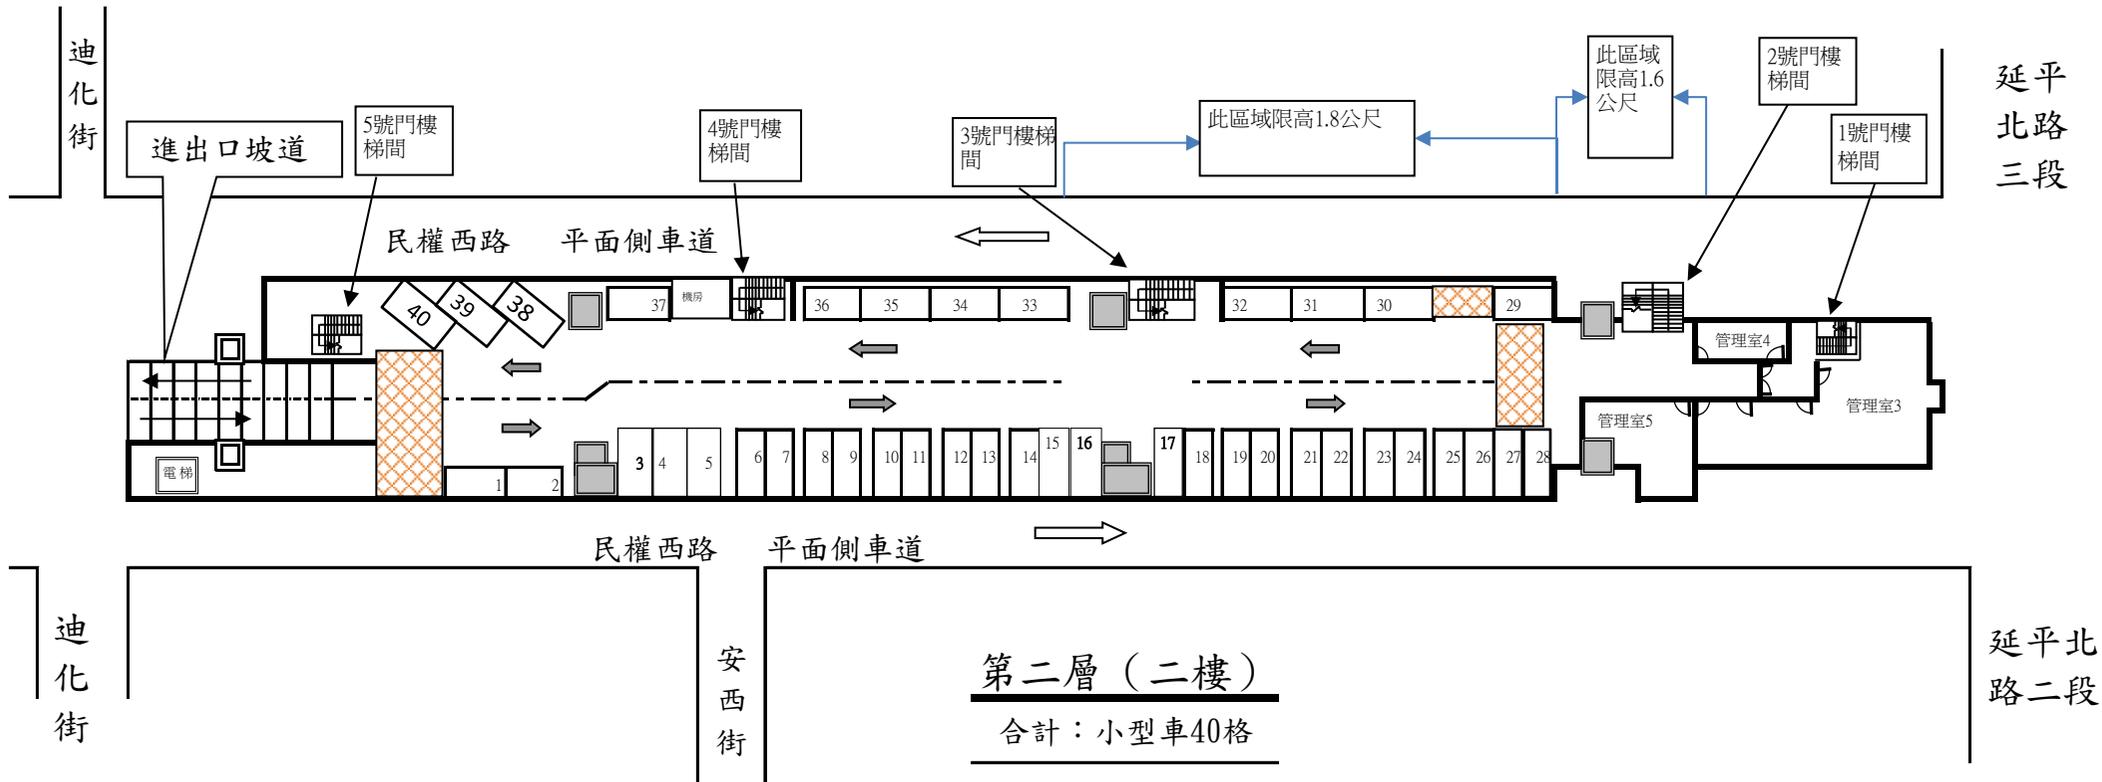

### 臺北大橋橋下停車場監視器設置示意圖說 (第一區至第三區)


環河北路二段

延平北路三段

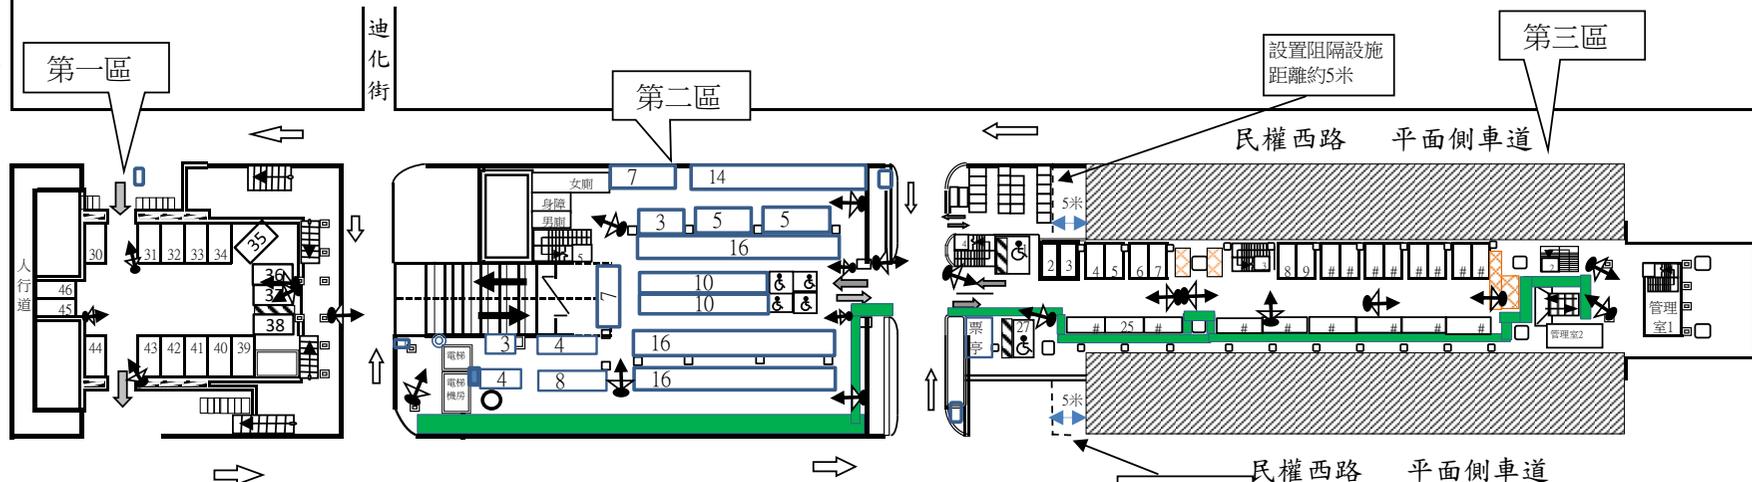

環河北路一段

延平北路二段

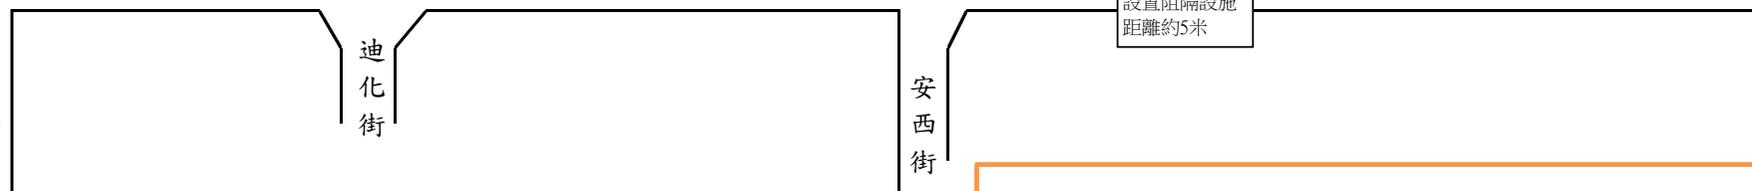

#### 第一層 (平面層)

第一區：小型車17格  
機車17格

第二區：機車131格 (含身障4格)

第三區：小型車27格 (含身障2格)

機車23格

合計：小型車44格；機車171格


箭頭為監視器  
照射方向。

黑點處為監視器  
設置位置。

#### 監視設備設置圖說

- (1) 第一區須設置至少6支監視器；第二區須設置至少8支監視器；第三區須設置至少9支監視器，設置位置如圖說。
- (2) 監視器架設高度需約1.8~2公尺。攝影鏡頭有需300萬畫素以上，並需配有紅外線功能。
- (3) 現場須放置監視顯示螢幕22吋2臺。
- (4) 監視設備涵蓋率不足之處，乙方須自行增設。其餘規定，請詳契約規範。


臺北大橋橋下停車場監視器設置示意圖說 (第二層)

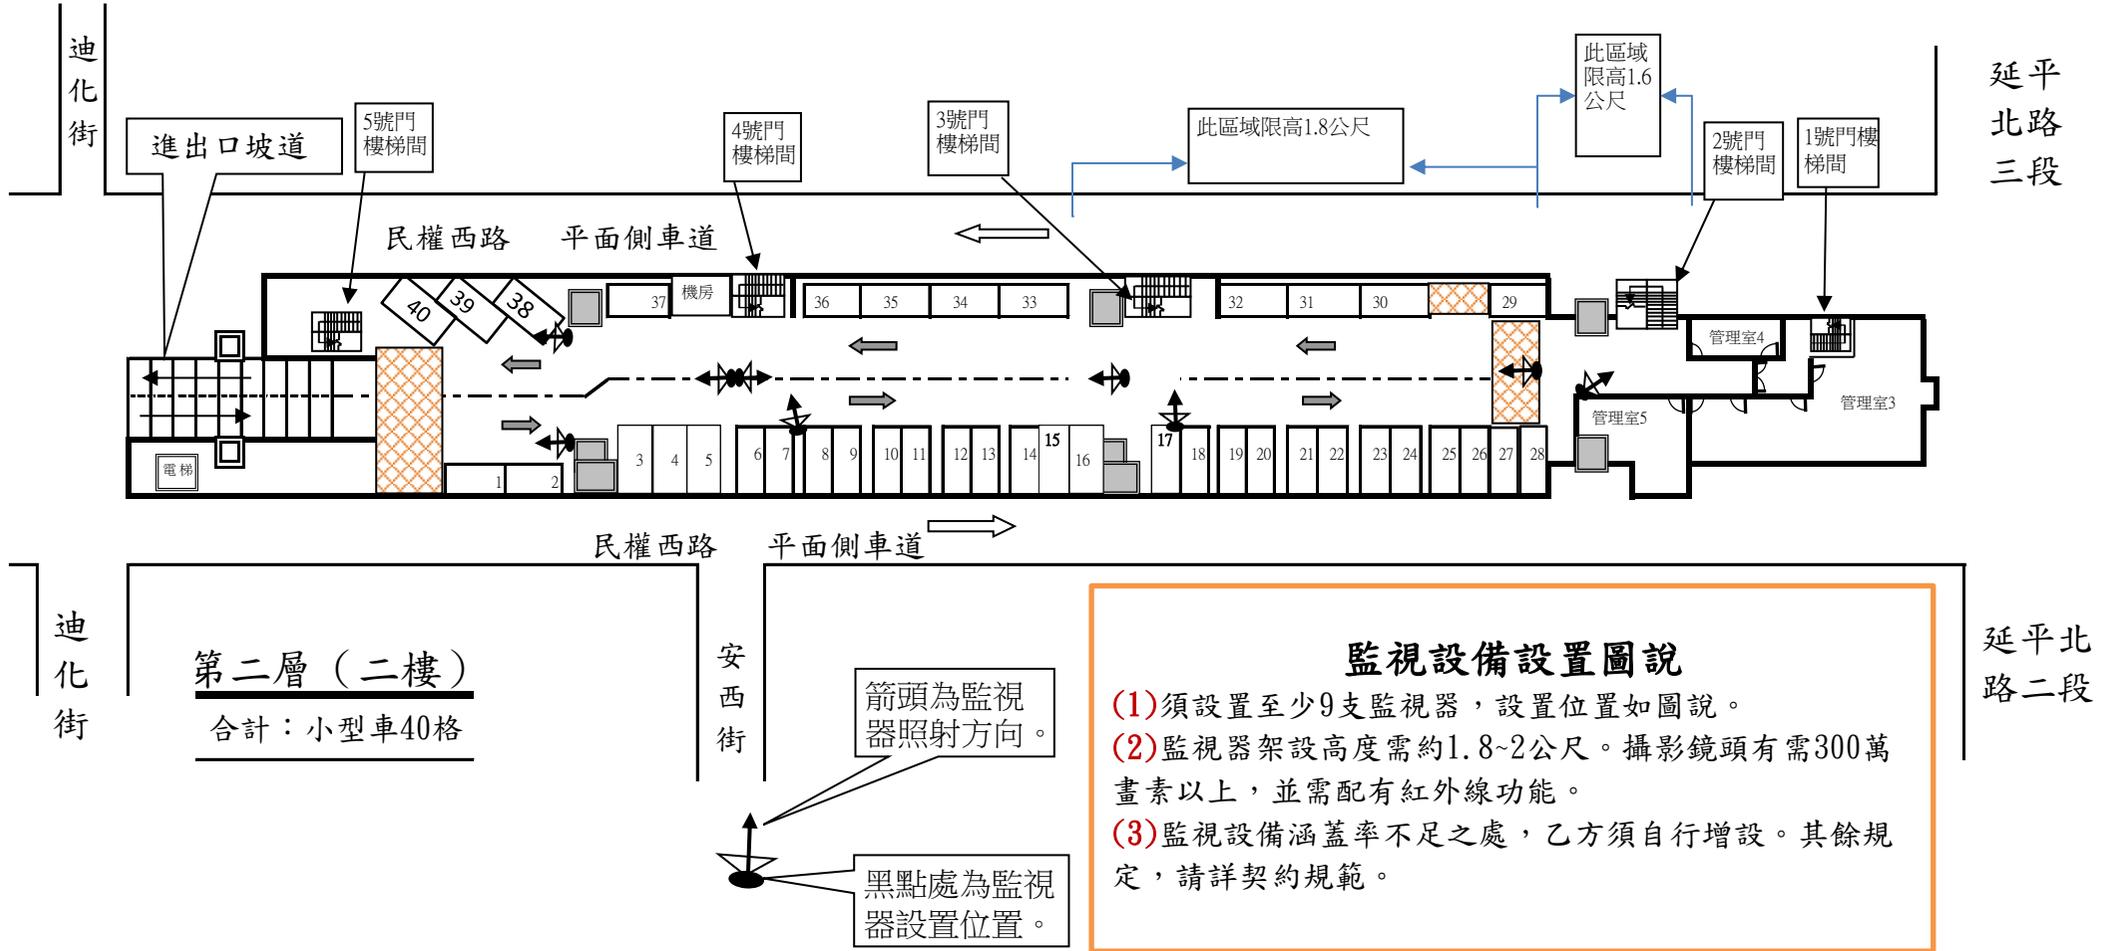

延平北路三段

延平北路二段

### 臺北大橋橋下停車場相關須設置設施示意圖說 (第一區至第三區)

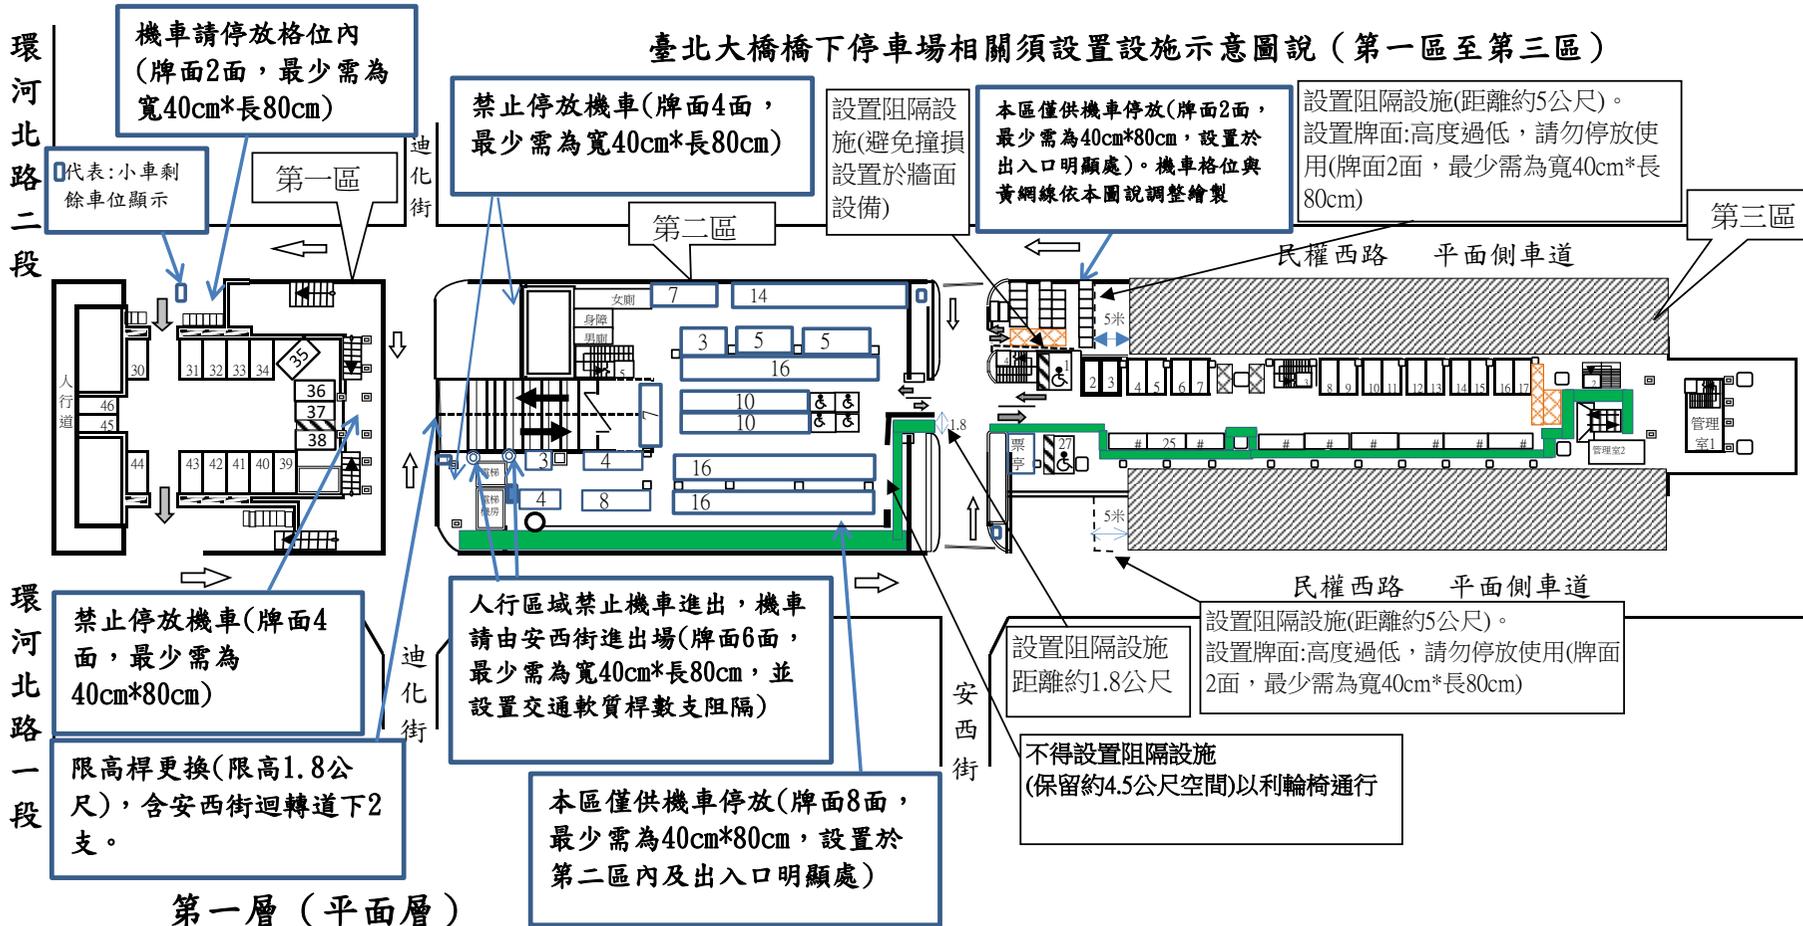

### 第一層 (平面層)

第一區: 小型車17格

機車17格

第二區: 機車131格 (含身障4格)

第三區: 小型車27格 (含身障2格)


機車23格

合計: 小型車44格; 機車171格

### 備註:

- (1) 全場管線與高度過低處(上方過低之管路與橫樑及支撐架), 皆須加設警示(與限高)牌面及包覆防撞泡棉。
- (2) 全場格位緊鄰柱體或牆面時, 皆需加設警示與包覆防撞泡棉。
- (3) 格位旁或後方設有相關設備(消防箱)時, 需增設車輪檔及交通軟質桿。
- (4) 第2區機車區出入口處, 為利於管制設備之建置及區隔現有人行步道, 須自行規劃設置相關阻隔及交通安全輔助設施, 並請注意進出口之高度限制。
- (5) 第1區小型車格位, 請依圖說現場重新繪製格位(含格位號碼)。

臺北大橋橋下停車場相關須設置設施示意圖說 (第二層)

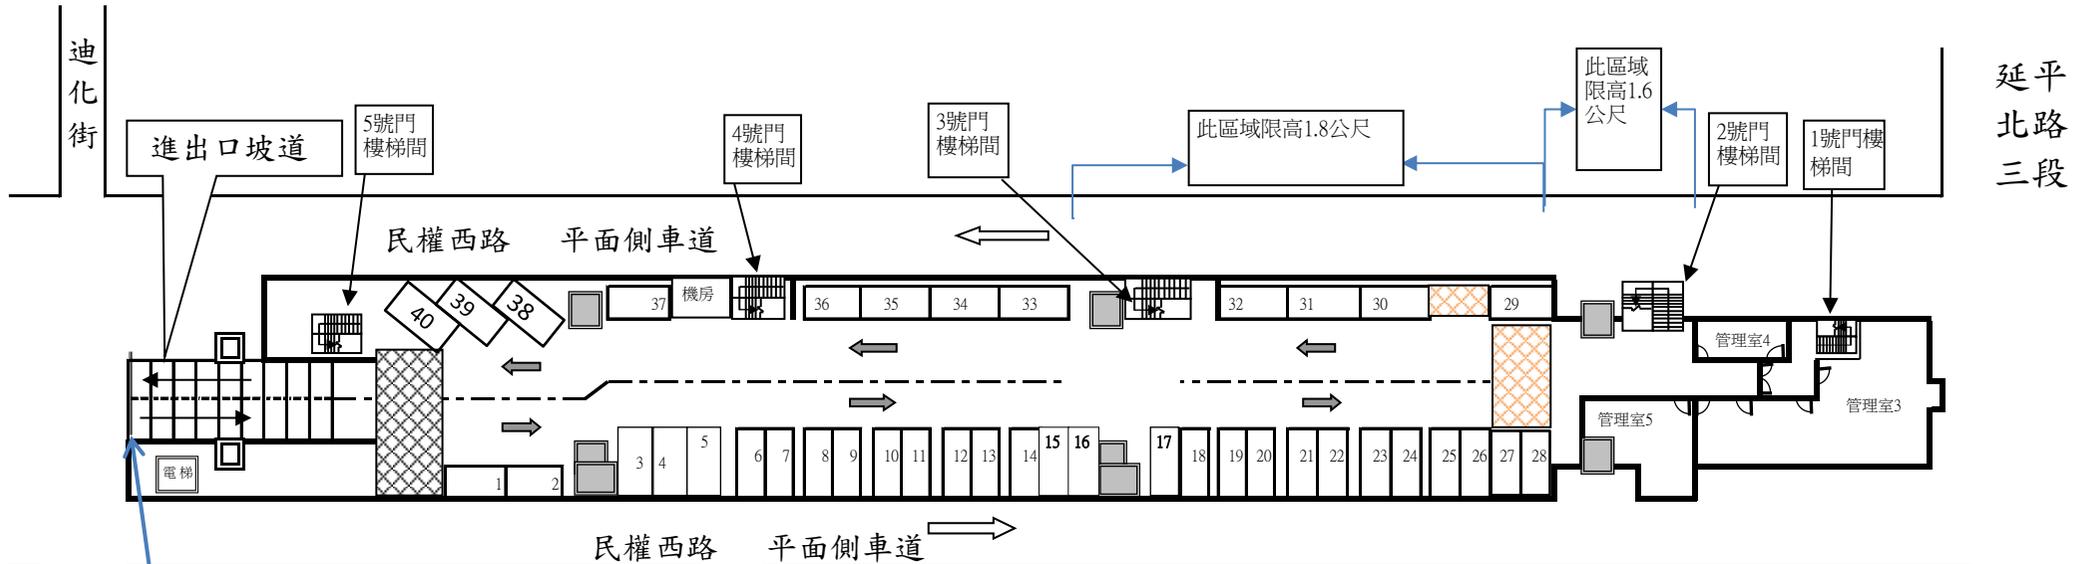

**第二層 (二樓)**

合計：小型車40格

限高桿更換(注意高度，限高1.8公尺。請依現場第16號格位以後之高度進行限制)

**備註：**

- (1) 全場管線與高度過低處(上方過低之管路與橫樑及支撐架)，皆須加設警示(與限高)牌面及包覆防撞泡棉。
- (2) 全場格位緊鄰柱體或牆面時，皆需加設警示與包覆防撞泡棉。
- (3) 格位旁或後方設有相關設備(消防箱)時，需增設車輪檔及交通軟質桿。
- (4) 請注意車輛高度限制1.8公尺(增設數面限高告示牌面)。人行空間高度限制1.6公尺處，請加設數面告示牌面。
- (5) 本區域共增設2格小型車格位(3號、16號)，請依圖說現場重新繪製並重新編列格位號碼。
- (6) 本區3號至28號格位，皆須設置輪檔(每格位2座)。