



春光公園地下停車場 1 F 示意圖(現況圖)

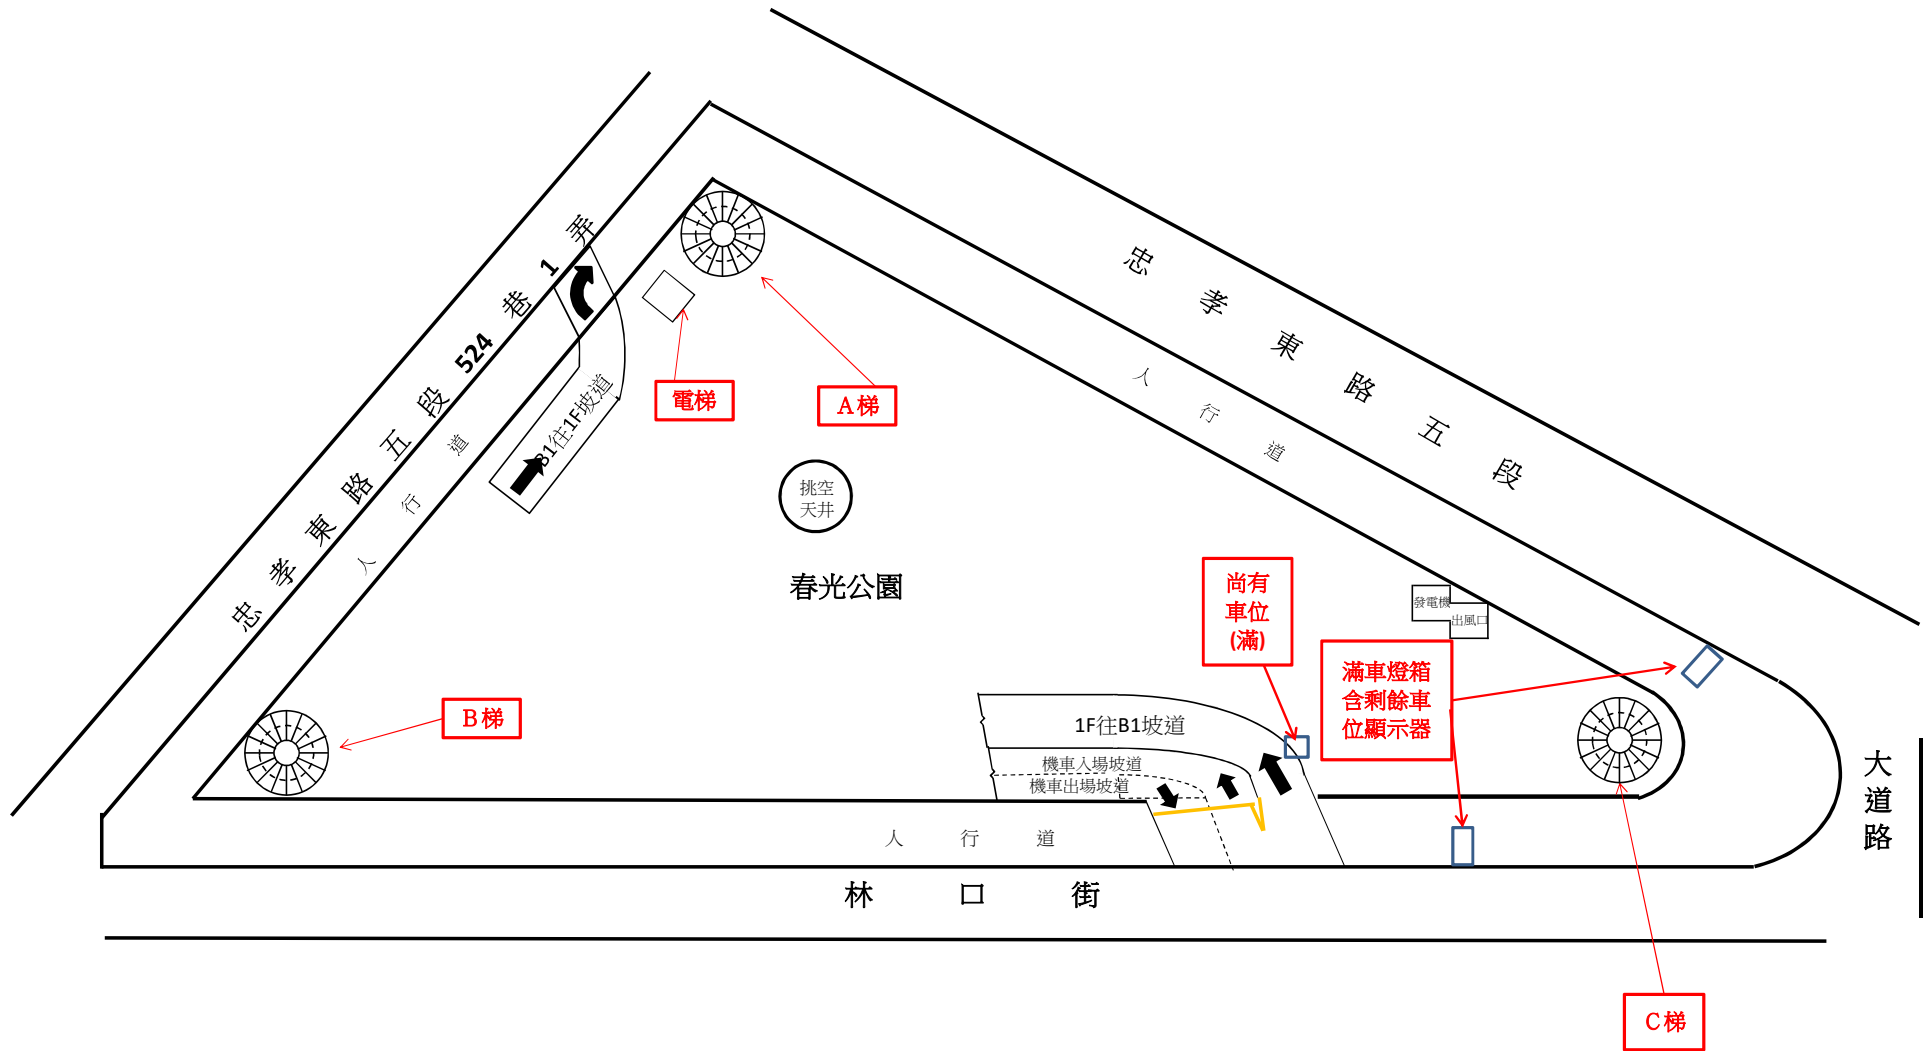




春光公園地下停車場B 1 F 示意圖(現況圖)

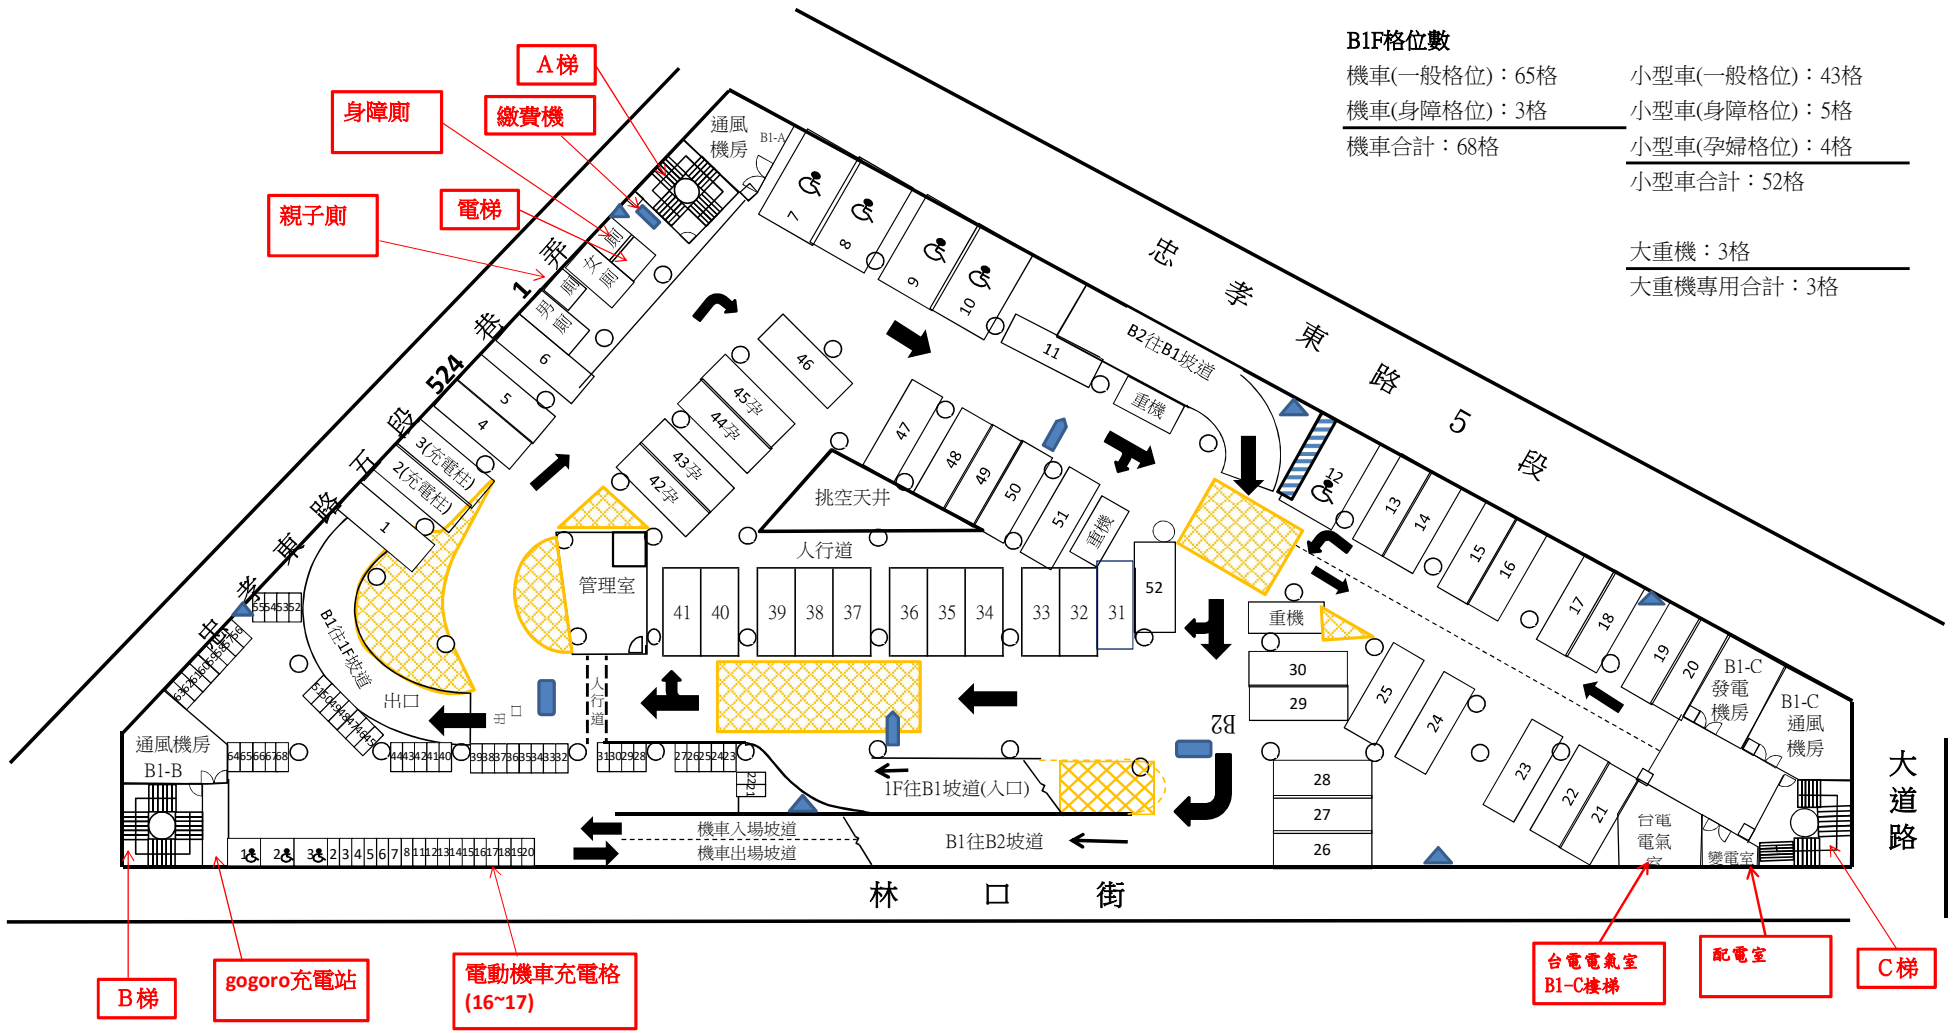


B1F格位數

機車(一般格位) : 65格	小型車(一般格位) : 43格
機車(身障格位) : 3格	小型車(身障格位) : 5格
機車合計 : 68格	小型車(孕婦格位) : 4格
	小型車合計 : 52格
大重機 : 3格	
大重機專用合計 : 3格	

- 符號代表:
-  消防箱
 -  樓層剩餘車位顯示器
 -  注意左方來車警示燈

春光公園地下停車場B 2 F 示意圖(現況圖)

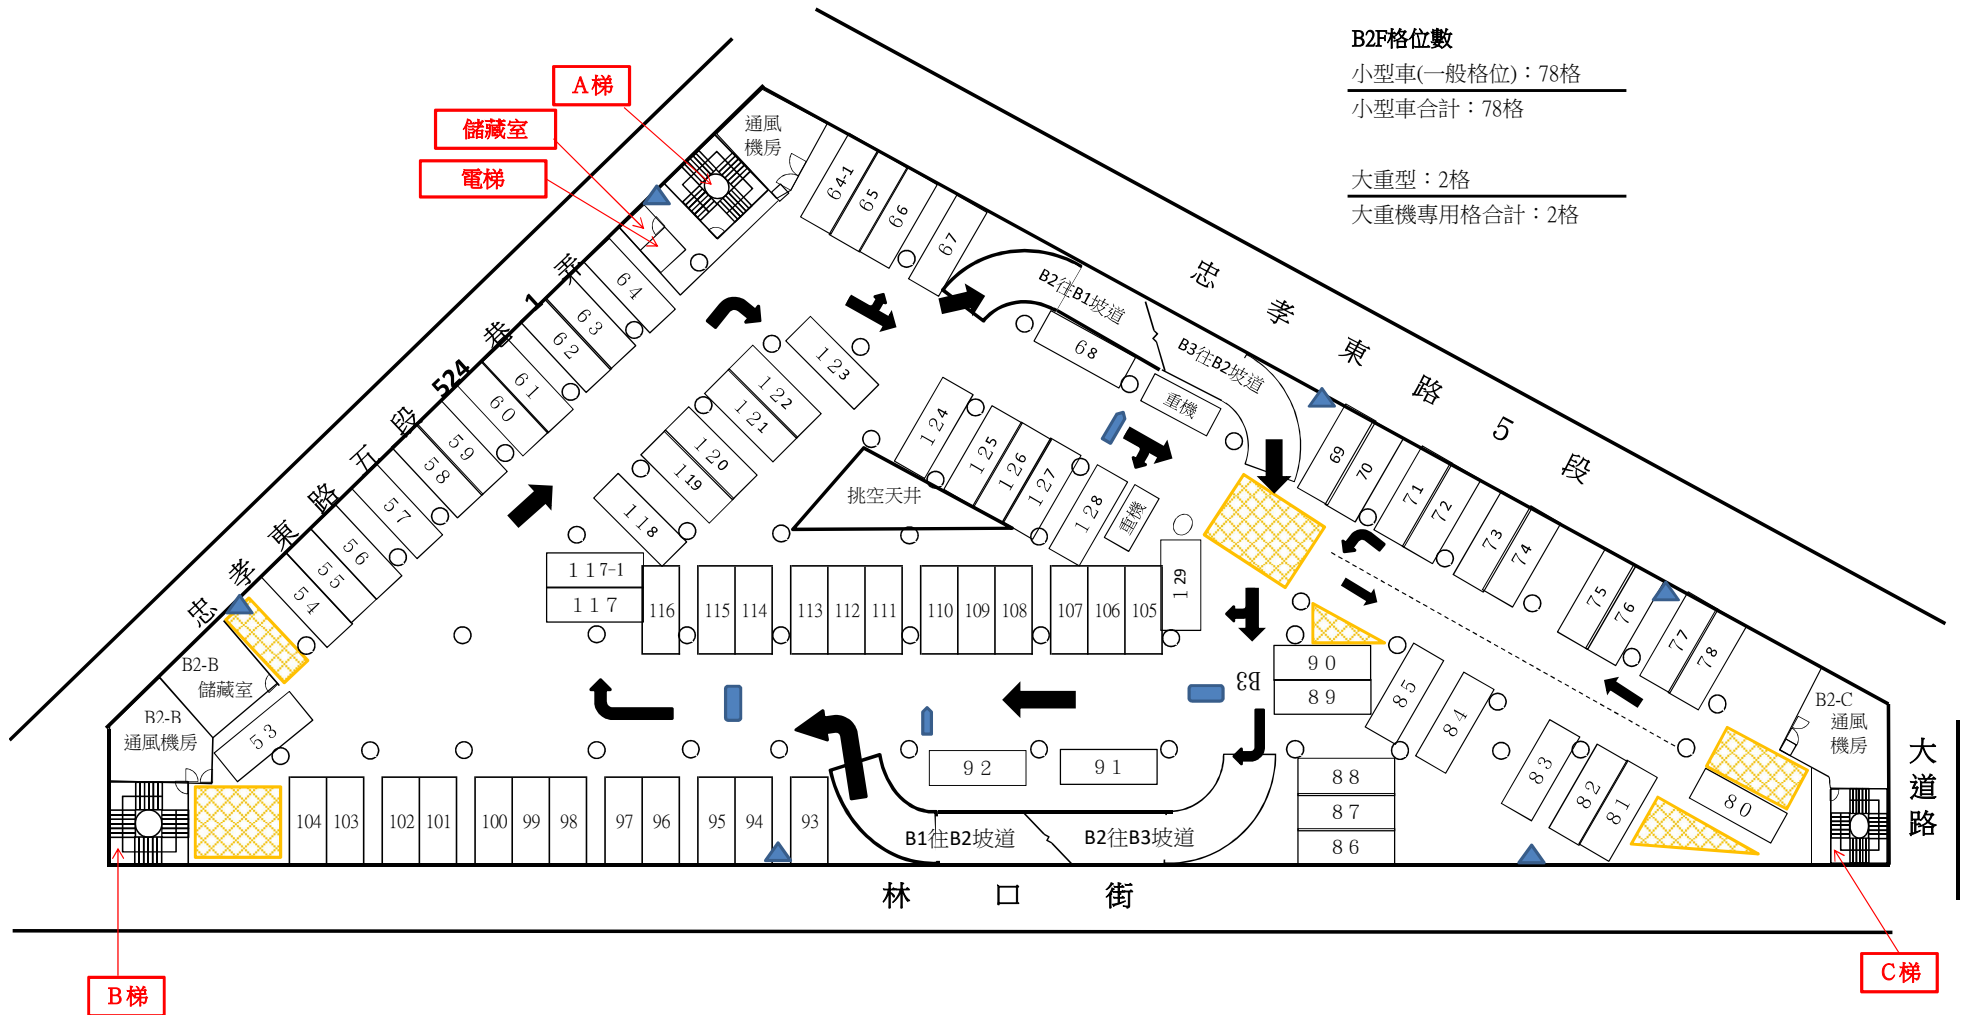

B2F格位數
 小型車(一般格位)：78格
 小型車合計：78格
 大重型：2格
 大重機專用格合計：2格

- 符號代表：
- ▲ 消防箱
 - 樓層剩餘車位顯示器
 - ▶ 注意左方來車警示燈

春光公園地下停車場B3 F 示意圖(現況圖)

B3F格位數

小型車(一般格位)：84格

小型車合計：84格

