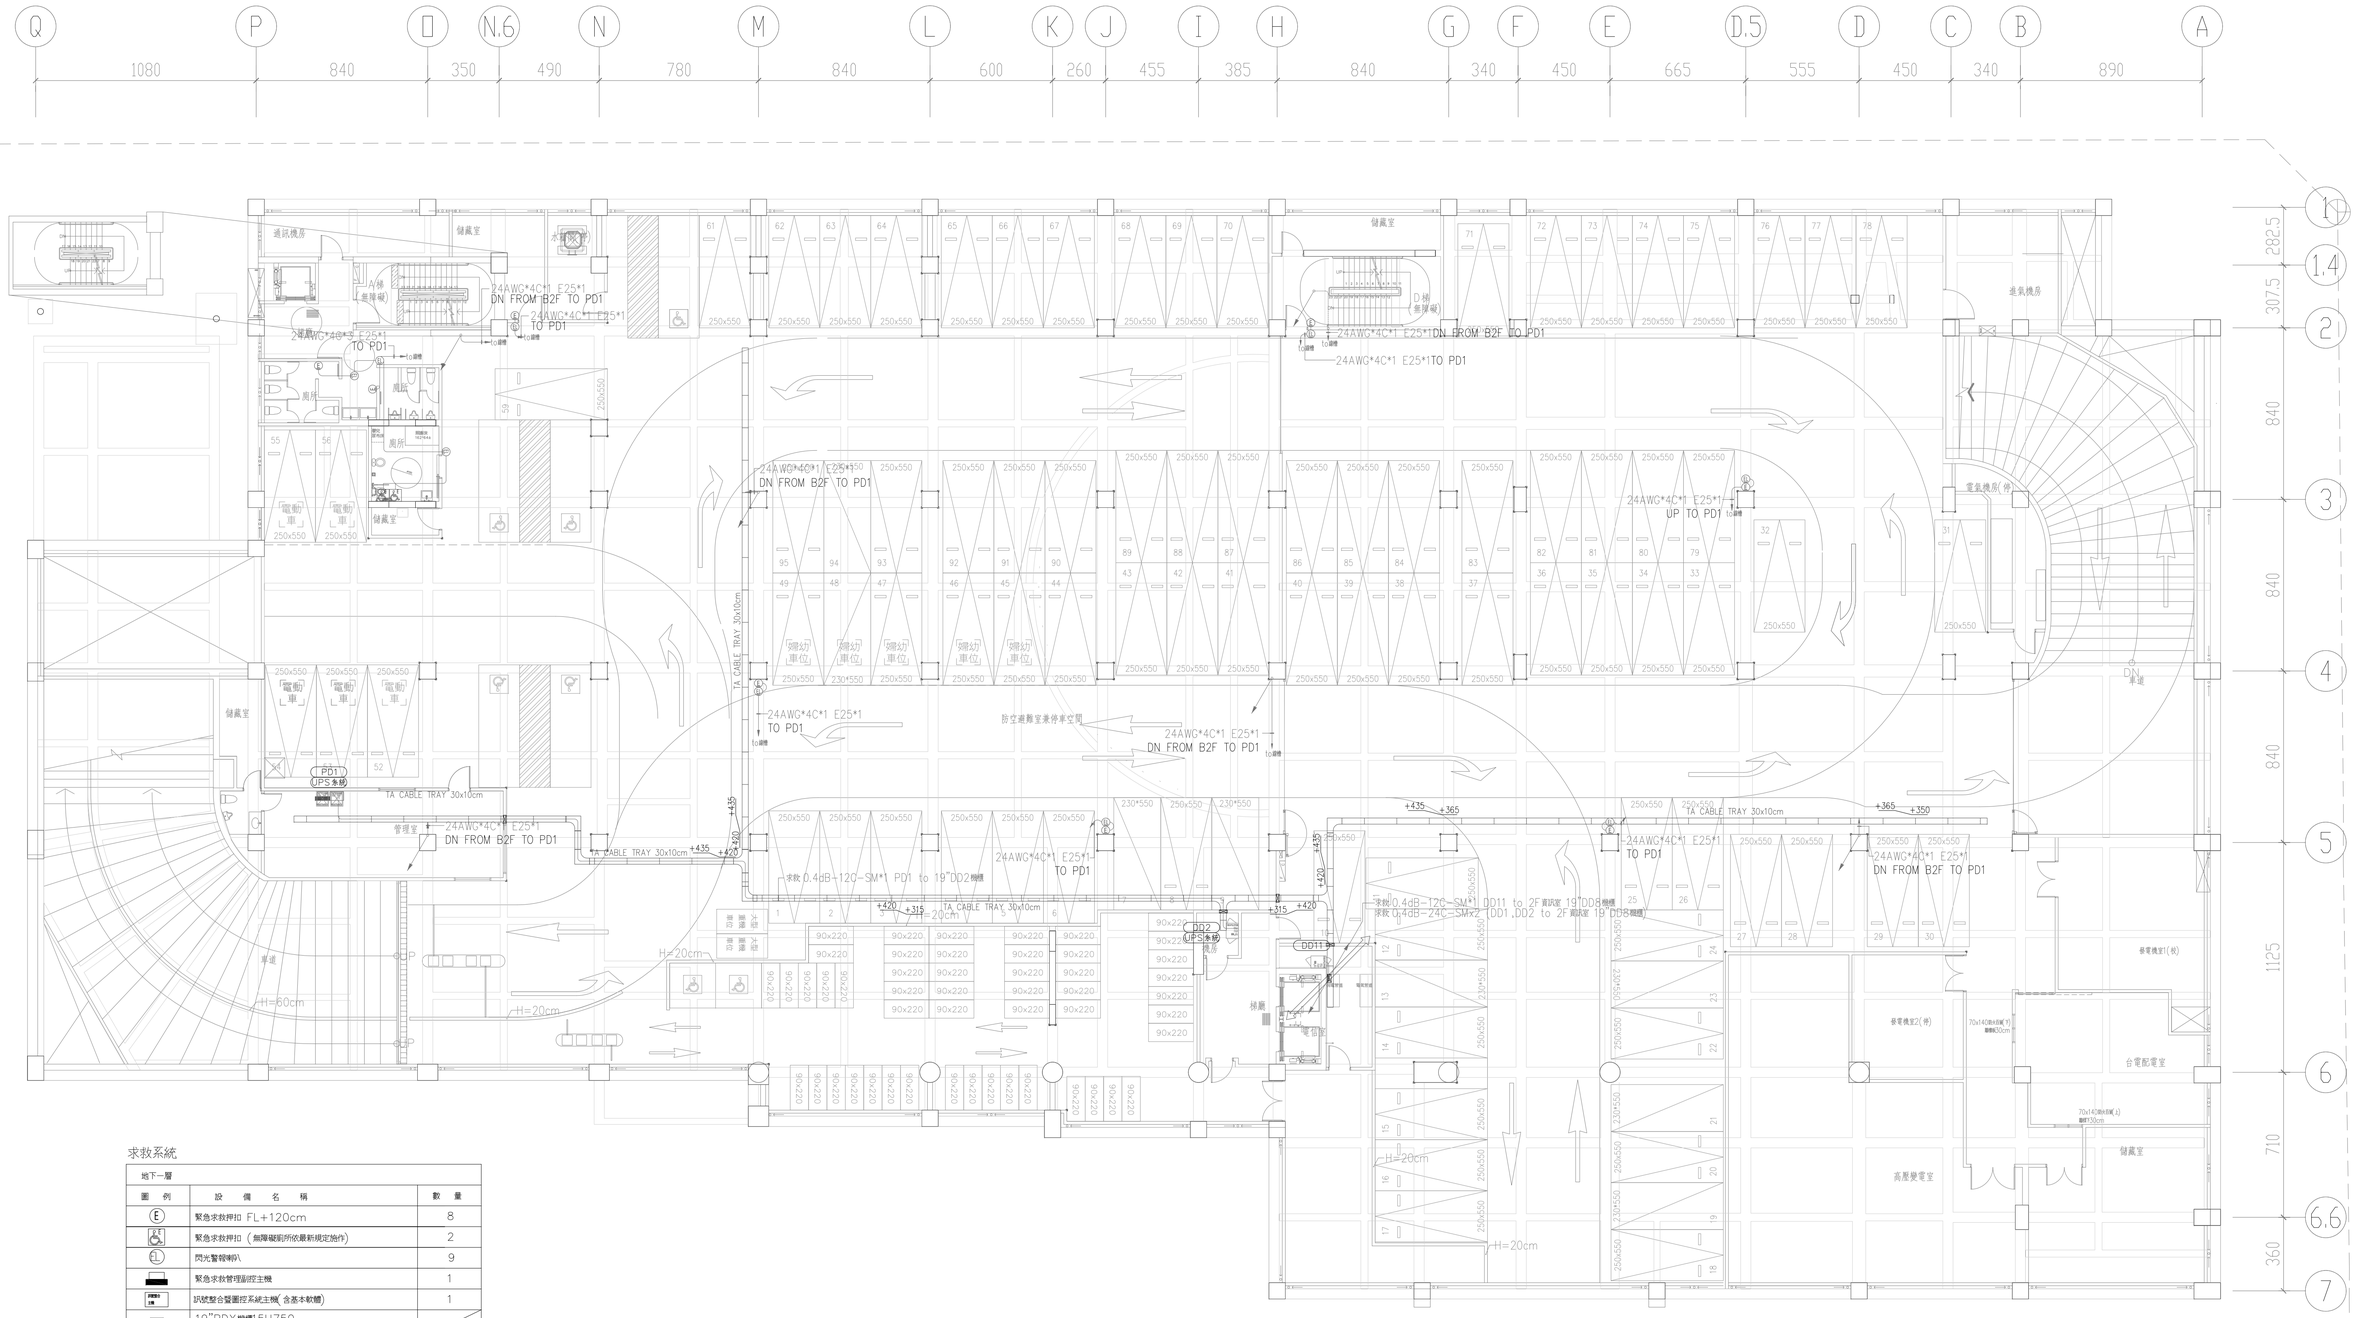

求救系統

地下一層		
圖 例	設 備 名 稱	數 量
E	緊急求救押扣 FL+120cm	8
PC	緊急求救押扣 (無障礙廁所依最新規定施作)	2
EL	閃光警報喇叭	9
	緊急求救管理遙控主機	1
	訊號整合發圖控系統主機(含基本軟體)	1
	19"PDX機櫃15U750 (H833*D750*W600mm)	
	19"DDX機櫃41U750 (H1989*D750*W600mm)	
UPS系統	UPS系統 10KVA不斷電系統	

求救系統說明:

1.24芯光纜:12芯為學術網路使用,12芯為門禁/緊急/監視系統使用

2.緊急求救,對講暨通報系統設備安裝DD1弱電機櫃(弱電機房011)/#1設備為獨立系統,主機系統安裝PD1機櫃(停車場管理室)

地下一層緊急求救、對講暨通報系統施工平面圖(A1 1:150/A3 1:300)

遠碩營造股份有限公司	工程名稱	圖名	比例		建築師簽證	圖號
	臺北市立大安國中綜合教學大樓新建工程	地下一層緊急求救、對講暨通報系統施工平面圖	A1=1:150 A3=1:300			TA-502
			單位	繪圖 林淑惠 / 核准		
				核對 林珮瑩 / 日期 2022/04/14		