

春光公園地下停車場  
委託經營管理案

工作計畫說明書

臺北市停車管理工程處

# 壹、工作名稱及需求概要

## 一、工作名稱及緣起

依臺北市公有路外停車場委託經營自治條例第4條辦理「**春光公園地下停車場委託經營管理**」案，期藉由民間多元化營運管理，增加停車場功能、提升停車場整體服務品質、增加智慧化停車設備及設施設備維護良善。

## 二、招標公開資訊

(一) 本次春光公園地下停車場契約期間為**3年**，本案定額權利金不得低於**新臺幣(下同)2,630萬6,406元**，低於者判為不合格標。

(二) 本案停車場營運情形相關資訊：

- 1、前次委外期間112年6月1日起至115年5月31日止(36個月)。
- 2、前次委外採評選標由威瀧實業有限公司得標。
- 3、前次得標金額2,906萬元(3年之總權利金)。

# 貳、服務建議書製作規定

(應依照下列各標題、順序及內容製作)

一、封面：應書明採購名稱、案號、廠商名稱、負責人。

二、服務建議書(標題、順序及內容)：

### (一) 公司團隊之經歷及實績(15%)

- 1、公司結構簡介：如成立時間、沿革、公司組織、資本額、員工數及營業項目(應繕列計畫主持人及協同主持人各1名)。
- 2、公司財務結構：最近2年內之營運、公司財務報表應含資產負債表及損益表。
- 3、經營管理實績：表列目前營運中已履約完成停車場資料，包括名稱、地點、車位數、履約年限等資料。

- 4、受本機關委託經營之路外停車場履約情形：如民眾申訴、定期或不定期督導缺失處理說明及配合機關辦理「即時停車資訊介接」措施之停車場數量。

## (二) 營運管理計畫 (30%)

- 1、停車場既有設施設備維護計畫：如照明設備、標線補繪、油漆脫落補漆、交通阻隔設施修繕...等維護及修繕計畫。
- 2、契約規範及自行規劃新增之軟硬體設施(須提供施工期程甘特圖及設備點交返還計畫)：收費設備、車位數資料上傳設備..等增設設施，並說明各設備規格、明細、功能性、施工期程(甘特圖)及契約終止時，各設施設備權屬、交付、拆除及返還時間等處理機制。
- 3、安全維護機制(含風險管理)及緊急應變措施：對地震、火災、颱風等不可預測之天然災害或緊急事件，應訂定標準作業程序及保險計畫。其他如門禁管制、巡場機制等。
- 4、停車場環境維護(含綠美化)及省能環保計畫：如場區消毒、照明節能、廁所、停車空間、管理室及各設備機房、牆面、人行梯間、垃圾桶、積水及淤泥(含人行道污水管)清疏等清理頻率及次數，盆栽等綠化規劃。
- 5、收費及行銷策略：
  - (1)收費策略(如月票出售)：臨停與月票多元繳費(如：超商、全國繳費網、信用卡、匯款、支付平台與現場繳費)等。
  - (2)行銷策略：停車場營運的診斷。未來營運目標及策略、行銷方式、收費及優惠等措施。
  - (3)前述收費及行銷策略皆不得違反契約規範。

- 6、施工時交通維持計畫及收費設施轉換期間民眾權益維護：為避免因設施轉換及停車場進行改善工程造成民眾權益受損。若廠商提出如地坪及油漆施工時(或依約應辦理整修時)，應說明如何維持行駛動線、場內月票車管理計畫、地坪施工方式及期程安排等計畫。

### (三) 服務品質計畫 (25%)

- 1、服務人員之進用及禮儀教育訓練計畫：如服務人員進用來源、禮儀訓練方式。
- 2、服務人員之配置、管理及考核計畫：如現場管理組織架構、當班執勤人數、人員任用與考核。
- 3、民眾申訴處理機制：如票卡損壞、遺失、設備故障、管理事項標示不清、服務人員態度不佳等，請以一章節具體敘明。
- 4、提升服務品質之創新、便民服務：如酒測服務、充電車位管制、身心障礙者停車服務、政令宣傳、停車場服務品質客戶意見調查表、敦親睦鄰措施、提供飲用水服務、輪胎充氣服務、汽機車簡易維修工具免費借用服務、AED急救措施、本停車場周邊 1 公里內之廠商所屬停車場即時停車資訊均介接「北市好停車」等。

### (四) 財務計畫 (20%)

- 1、預估春光公園地下停車場每月及每年之營運收入。另各項支出成本內(須列出明細項目，如沿用舊有設施設備，不得列入設備建置成本扣除項目)不包含自行增設(或修改)之設施設備、綠美化或裝飾等軟硬體設施費用，並依附件之「春光公園地下停車場營運計畫一覽表」填列。
- 2、契約期間之權利金總額。

## (五) 簡報及答詢 (10%)

1、簡報內容之完整性及專業性。

2、對於委員提問之內容，答覆之完整與詳實性。

三、服務建議書，以中文書寫，紙張大小以 A4 規格（倘採 A3 規格紙張，單面印刷以 2 頁計算，雙面印刷則以 4 頁計算），採直式橫書編排，內文以左至右繕打，採雙面印刷為原則，並編列頁碼（採 1、2…50 方式編頁），以左側裝訂成冊。其總頁數以不超過 **50 頁**（不含封面、封底、目錄、隔頁紙、附錄、簡報），另附件總頁數以不超過 **20 頁**（不含簡報），並編列頁碼（採 1、2…20 方式編頁），超過之頁數不列入評審，服務建議書並應提送 19 冊，同時提送簡報資料 19 份，並以隨身碟或光碟方式提供可編輯之服務建議書檔案 1 份。另廠商於簡報現場不得提供其他書面資料。

四、所提送之服務建議書及簡報資料一經提出後，不得退換、更換或補件。投標廠商所提服務建議書及簡報資料內容，於得標後併入為契約之一部分。

五、投標廠商於服務建議書中引用相關書籍、資料，應加註所引用之出處。若投標廠商於服務建議書中引用相關書籍、資料，而未予以登載，且服務建議書內容與其他廠商有雷同之處，評選委員得視抄襲之情形，予以相對較低之分數，或直接將其列入不入選廠商中。

## 參、其他注意事項

一、若因不可抗力或不可歸咎於本機關之原因，必須暫停或取消本次評選作業時，得由本機關適時宣布。

二、廠商於投標後不得補充投標相關文件。

三、本工作計畫說明書未盡事宜悉依有關法令或本機關於收件截止日前所提出之補充說明辦理。補充說明視為本須知之一部分。

四、本須知如有任何疑義，以本機關解釋為準。

# 臺北市停車管理工程處

## 春光公園地下停車場 在席尋車系統設備規範

- 1、LED 在席燈以均勻佈設於車道中線、每 4 格設置 1 組(兩側停車)為原則，特殊格位(如**電動汽車充電專用**、身障專用、親子專用及大型重型機車專用)之 LED 在席燈以 1 格 1 燈設置於車格前 0.5~1 公尺處為原則。一般格位若與特殊格位共用偵測攝影單元時，則其 LED 在席燈一併以 1 格 1 燈方式設置於車格前 0.5~1 公尺處。
- 2、LED 在席燈具:一般(綠色)、**電動汽車充電專用**(白色)、身障專用(藍色)、親子專用(粉紅色)、大型重型機車專用(黃色)。大型重型機車優先視為一般格位。(以上為無車輛停放時之燈號)
- 3、在席偵測系統原現場線槽，保留提供得標廠商使用。得標廠商需協助依機關要求代為拆除與收存該相關設備。
- 4、區域型剩餘格位顯示，設置於停車場車道(除上下樓層斜坡道)各岔路口前，並依行車動線設置，導引駕駛人至可使用之停車格。
- 5、區域型剩餘格位顯示數字內容為設定區域內能停放車輛之停車位數量(不將身障車、親子車、大型重機等專用格位計入)。該區域內如有身障車、親子車等專用格位需另分別設置剩餘車位指引顯示。

# 臺北市停車管理工程處

## 春光公園地下停車場 電動汽車充電格位充電樁

項次	項目	數量(格)
1	電動汽車充電樁	11

- 1、電動車充電樁規格需為標檢局審驗合格。另契約起始日起 6 個月內應無條件配合依「停車場充電站資訊介接 API 規格書」辦理相關資訊回傳。
- 2、本場所設置電動汽車充電樁，應以書面或於中央主管機關指定網站，向本府產發局及台電公司提報自主維護管理計畫。並應依「用電場所及專任電器技術人員管理規則」辦理，且將檢測結果送產發局及台電公司。
- 3、場內應放置電動汽車防火毯至少 1 件，且該電動汽車防火毯須符合消防等相關法規之規定，另該尺寸至少須 6M\*8.5M (含)。

# 臺北市停車管理工程處

## 春光公園地下停車場 監視設備及緊急求救裝置設置規格

項次	項目及說明	單位	數量
1	槍型攝影機	支	62
2	42吋螢幕 (可16分割畫面)	套	4
3	緊急求救裝置 對講子機	組	24 (含緊急求救按鈕依現有位置配置)
4	6KVA不斷電設備	臺	1

錄影廣播伺服器、磁碟陣列、閉路電視工作站、顯示電腦、6KVA不斷電設備，需可進行現場即時監看及60天以上之錄影保存功能。

- 1、監視設備設置詳數位攝影機設備規格，並依現況原已設置之位置旁適當地點設置，另現場原球型攝影機應改設置3支槍型攝影機，原半球型攝影機應改設置2支槍型攝影機，並應依原照射涵蓋範圍調整設置(應於契約起始日起2個月內建置完成；甲方留置之監視設備由甲方持續維護使用，不得拆除)。
- 2、緊急求救裝置詳緊急求救裝置設備規格，並依現況原已規劃之位置旁適當地點設置(應於契約起始日起2個月內建置完成；甲方留置之緊急求救裝置及SOS標示牌面由甲方持續維護使用，不得拆除)。
- 3、另各廁所須依現況空間設置緊急押扣按鈕，詳契約第18條第6款規定辦理。

# 臺北市停車管理工程處

## 數位攝影機設備規格

### (1)300 萬畫素高解析彩色攝影機組(槍型)：

靜態固定式攝影機，安裝於停車場內之平面車道、停車區、自動收費機 APS、重要出入口(含行人及車輛)、機房、廁所(不得照射廁間內)等地點佈設此型式攝影機，佈設的攝影機以監視範圍內人車、週遭環境狀況及緊急求救對講系統為主之位置。攝影機原則以壁掛方式安裝，安裝時需現勘並配合現場既設結構共構安裝施作，同時考量現場照明。

### (2)300 萬畫素高解析彩色攝影機組(槍型/車道匝口用)：

靜態固定式攝影機，安裝於車輛進出柵欄機進出之位置，主要拍攝(含)車頭、車型、悠遊卡機及取票機之操作狀態。

### (3) 300 萬畫素高解析彩色攝影機組(槍型/戶外防雨型)：

靜態固定式攝影機，安裝於停車場戶外區域或光源不足之位置，內建紅外線補光功能，以增強攝影機夜間效果。

### (4) 300 萬畫素高解析彩色攝影機組(半球型)：

靜態固定式攝影機，安裝於電梯內、出入梯間、管理員室，安裝方式架配合現場既設結構共構安裝，安裝時需考量照明外，另安裝高度不宜過低並選擇防暴型攝影機以避免遭破壞。

### (5)保護外罩及支固架

(A)保護外罩鋁合金壓鑄或不鏽鋼成型，側掀式設計，防水防塵達：IP66 含以上。

### (6)數位影像監視系統

- a. 錄影廣播伺服器。本案要求錄影天數須達:60 天儲存量
- b. 磁碟陣列。
- c. 閉路電視工作站。
- d. 投影顯示電腦。

# 臺北市停車管理工程處 緊急求救裝置設備規格

## (1)對講主機

設置於管理室，供與對講機用壁掛型專用箱之對講子機通話使用。

## (2) 壁掛型對講子機專用箱

設置於現場，包含對講子機、緊急按鈕等相關設備與線路。

## (3)緊急求救專用燈箱。

安裝於現場對講子機上方，除了做為對講機位置提示外，並結合緊急求救系統，具有警報與警示燈號。

## (4)緊急求救對講系統工作站管理軟體。

對講機與緊急求救以及連動圖控顯示攝影畫面管理。

## (5)網路多工 io 控制器

主要功能為收集廁所緊急求救按鈕觸發信號，並將收集到之緊急按鈕觸發信號傳送至緊急求救對講系統工作站、對講主機及閉路電視系統之閉路電視工作站，進行現場事件監控及通話。

## (6)廁所緊急求救按鈕

a. 設置於廁所內，包含緊急按鈕等相關設備與線路。

b. 緊急押扣按鈕

(1)具大型紅色按鈕，附 LED 燈顯示動作狀態。

(2)為暫態接點以配合系統在管理室復歸。

(3)廁所緊急押扣按鈕上方設 10\*3 公分壓克力牌標明“緊急求救按鈕”。

(7)壁掛型對講子機專用箱銜接緊急求救專用燈箱及警報閃光喇叭電源線應收邊處理，避免線徑外露影響整體美觀。

(8)廁所外應設置緊急求救裝置設備及壁掛型對講子機

## 臺北市停車管理工程處

### 春光公園地下停車場 滅火器及消防水帶更新

項次	項目	數量
1	滅火器	76
2	消防水帶(含瞄子)(18個消防箱體)	36

所更換之滅火器與水帶(含瞄子)，須符合相關消防法令規範，並與原有設備規格相同。

### 春光公園地下停車場 發電機電瓶

項次	項目	數量
1	發電機電瓶	2個

### 春光公園地下停車場 汙廢給水馬達

項次	項目	規格(HP)	數量
1	汙水馬達	7.5馬力(依現況原馬力規格更換)	2
2	汙水液位浮球開關		1
3	廢水馬達	5馬力(依現況原馬力規格更換)	10
4	廢水液位浮球開關		5
5	給水(揚水)馬達	3馬力(依現況原馬力規格更換)	2

臺北市停車管理工程處  
 春光公園地下停車場  
 專用停車位感應式警示音響

項次	項目	數量(格)
1	身心障礙者專用停車位	5
2	孕婦及育有 6 歲以下兒童專用停車位	4
3	電動汽車充電專用停車位	5

春光公園地下停車場  
 廁間內裝設烘手機及電子感應式水龍頭

項次	項目	數量
1	烘手機	4
2	電子感應式水龍頭	4


○○○有限公司  
春光公園地下停車場營運計畫一覽表

項次	工作項目	細作項目	每月金額	3年合計金額	說明
一	預估總營收		(新臺幣)	(新臺幣)	
1.	春光公園地下停車場	小型車臨停收入	元	元	含大型重型機車
		小型車月票收入	元	元	含大型重型機車
		機車臨停收入	元	元	
		機車月票收入	元	元	
		小計	元	元	
		合計【M】:	元	元	
二	管理成本	本大項請依規範項目填寫，不可增加項目。			
1.	春光公園地下停車場	人力	元	元	
2.		清潔人力與費用	元	元	
3.		電話費用	元	元	含網路費
4.		水、電費	元	元	
5.		保險費	元	元	
6.		發票費用	元	元	
7.		建築安檢與消防安檢費用	元	元	
8.		雜項費用	元	元	
9.		稅捐	元	元	
			小計	元	元
		合計【N1】:	元	元	
三	契約規定辦理之設施設備成本	本大項請依規範項目填寫，不可增加項目。			
1.	春光公園地下停車場	收費系統	元	元	含悠遊卡、汽車無票幣車牌辨識系統、自動繳費機3檯
2.		剩餘車位顯示器(含場內上下坡道分層)、進出車警示燈及警示鈴(含車輛上下坡道)、車輛超高警示鈴	元	元	含路外剩餘車位顯示器2座。

		與廣播喇叭設置、剩餘車位上傳			
3.		消防水帶與滅火器更新、緊急照明、出口標示、避難方向指示等燈具、警示與顯示設備維護修繕費	元	元	詳工作說明書數量
4.		專用停車位感應式警示音響設置	元	元	詳工作說明書數量
5.		液位浮球開關及汙廢揚給水馬達、發電機電瓶更換與維護費			詳工作說明書數量
6.		監視設備系統設置與維護保養費用	元	元	詳工作說明書數量
7.		緊急求救裝置設置與維護保養費用	元	元	詳工作說明書數量
8.		LED 跑馬燈字幕機(含軟體)更換及維護	元	元	LED 顯示器共 3 座
9.		電子感應式水龍頭及烘手機設置與維護費	元	元	詳工作說明書數量
10.		車位在席偵測及智慧尋車系統(含 LED 在席指示燈)	元	元	詳工作說明書規範及契約數量
11.		充電樁設置費	元	元	11 格車位設置 32A(含以上)以上電動汽車充電柱
12.		土建施作項目	元	元	詳土建工作計畫說明書各項施作工程
13.		全場 LED 燈具維護費	元	元	含車道(燈具及燈座)
14.		其他設施設備維護保養費	元	元	
15.		支付平台或金融機構簽訂手續費與清分	元	元	

		小計	元	元	
		合計【N2】：	元	元	
四	承諾事項	本大項請投標廠商自行填寫項目。			
1.	春光公園地下 停車場		元	元	
2.			元	元	
3.			元	元	
		小計	元	元	
		合計【N3】：	元	元	
五	預估利潤				
1.	春光公園地下 停車場		元	元	
		合計【D】：	元	元	
六	朝陽公園地下及華陰街臨時平面等2處停車場				
	承攬金額總計： 【C】 = 【M】 - 【N1】 - 【N2】 - 【N3】 - 【D】		元	元	

竣工圖

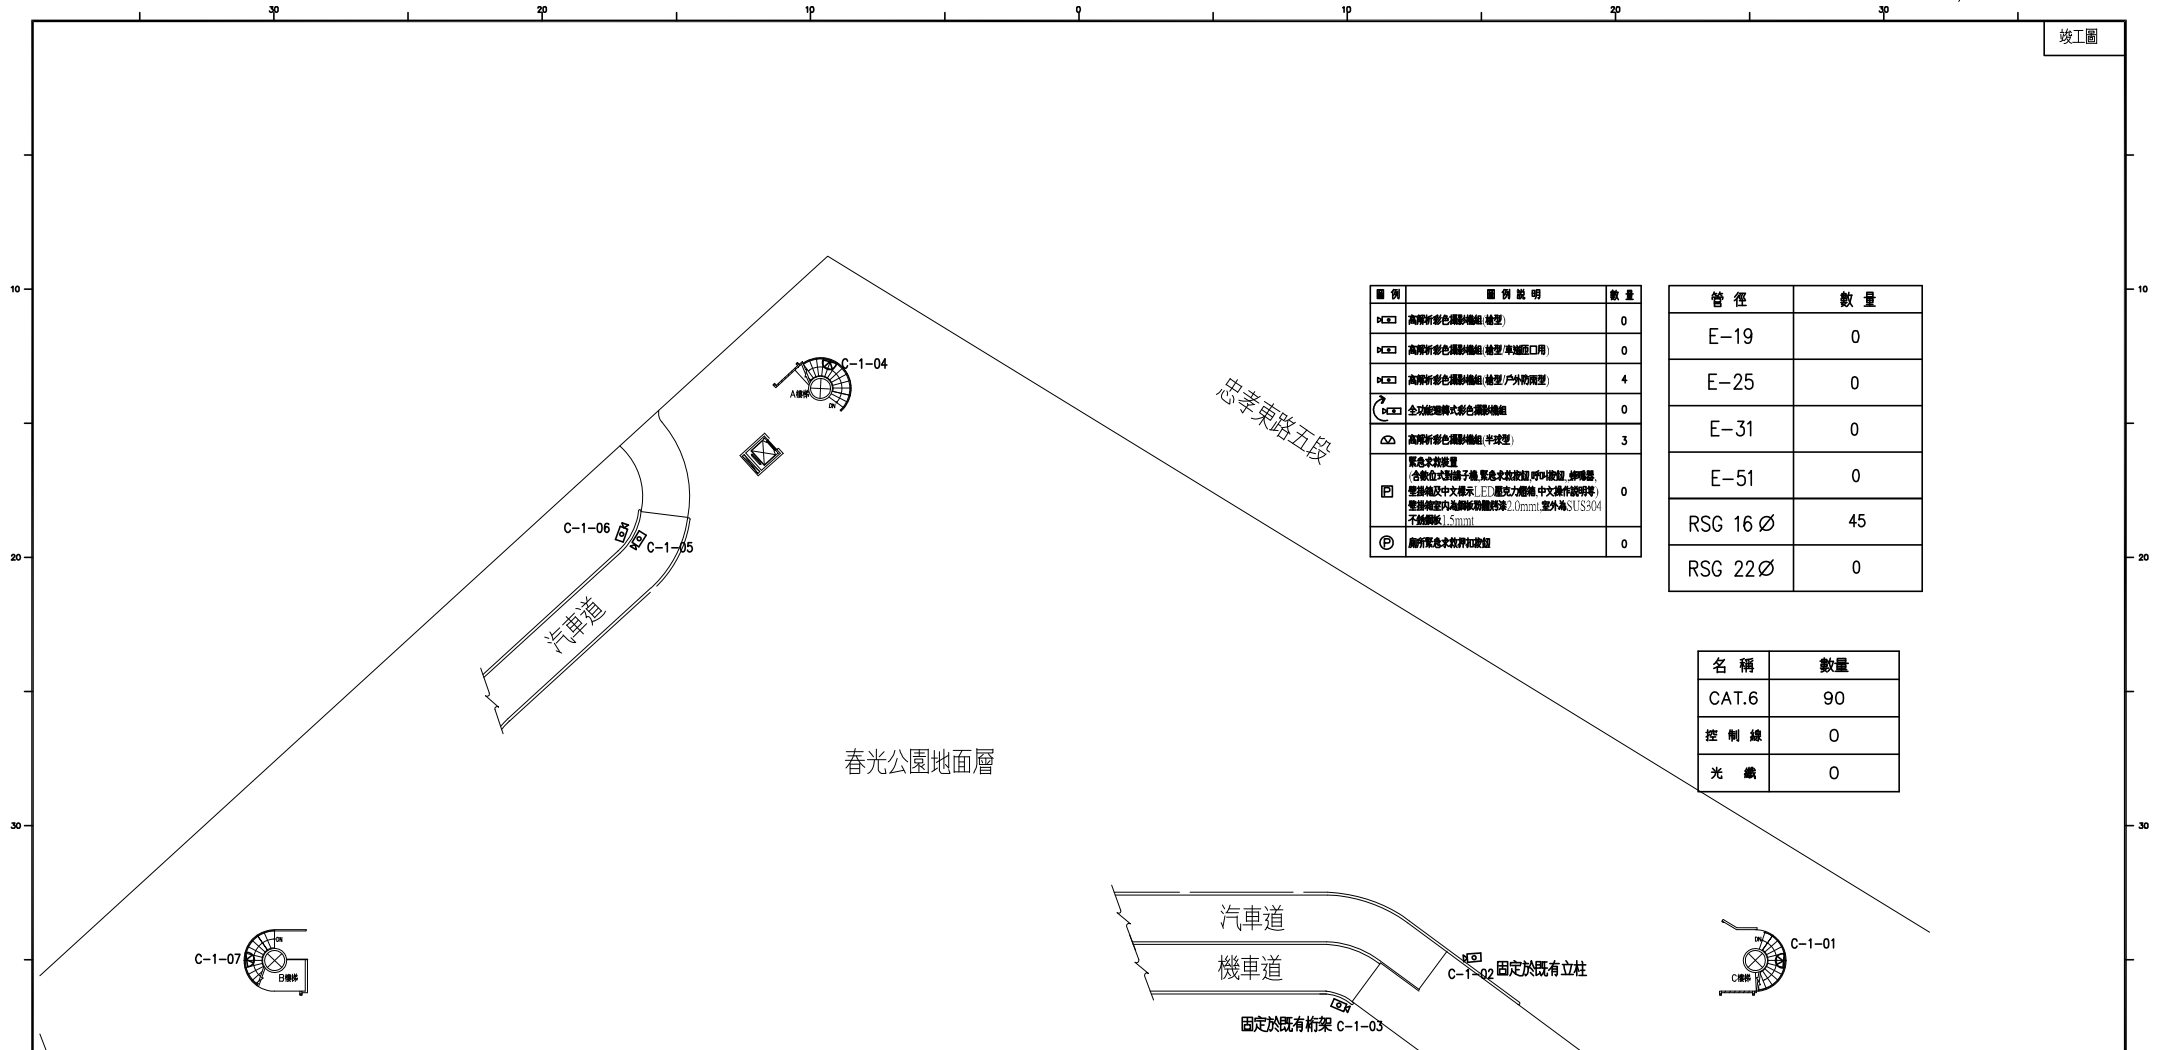

圖例	圖例說明	數量
◻	高解析彩色攝影機組(槍型)	0
◻	高解析彩色攝影機組(槍型/車道出入口用)	0
◻	高解析彩色攝影機組(槍型/戶外監視型)	4
⊙	全功能旋轉式彩色攝影機組	0
△	高解析彩色攝影機組(半球型)	3
⊞	緊急求救裝置 (含數位式攝影子機、緊急求救按鈕、喇叭、蜂鳴器、聲光指示及中文標示、LED顯示、廣播、中文操作說明等) 警機機匣內攝影機攝影距離2.0mm、型外機SUS304 不銹鋼殼、1.5m高	0
⊕	廁所緊急求救按鈕	0

管徑	數量
E-19	0
E-25	0
E-31	0
E-51	0
RSG 16 Ø	45
RSG 22 Ø	0

名稱	數量
CAT.6	90
控制線	0
光纖	0

竣工圖簽認	
承商簽認	
專任工程人員	
監造管理單位	
監造工程司	
監造工程司主管	



竣工圖



圖例	圖例說明	數量
□	高解析彩色攝影機(槍型)	12
□	高解析彩色攝影機(槍型-車道出入口)	0
□	高解析彩色攝影機(槍型/戶外防塵型)	0
⊙	全功能槍式彩色攝影機	0
⊙	高解析彩色攝影機(半球型)	3
⊙	緊急求救裝置 (含數位式攝影子機 緊急求救裝置 可中微距 攝影器 雙語編碼及中文顯示 LED 背光液晶顯示 中文操作說明書) 雙語編碼室內高解析攝影機 2.0mm 室外為 SUS304 不銹鋼 1.5mm	5
⊙	廁所緊急求救裝置	0
⊙	網路外網交換器(非雙語) 雙語編碼室內高解析攝影機 2.0mm 室外為 SUS304 不銹鋼 1.5mm (POE 可合併設置)	3

管徑	數量
E-19	183
E-25	172
E-31	0
E-51	9
RSG 16 Ø	0
RSG 22 Ø	0

名稱	數量
CAT.6	591
控制線	301
光纖	0

一期設置攝影機組(不屬本工程)

項目	數量
□	0 支

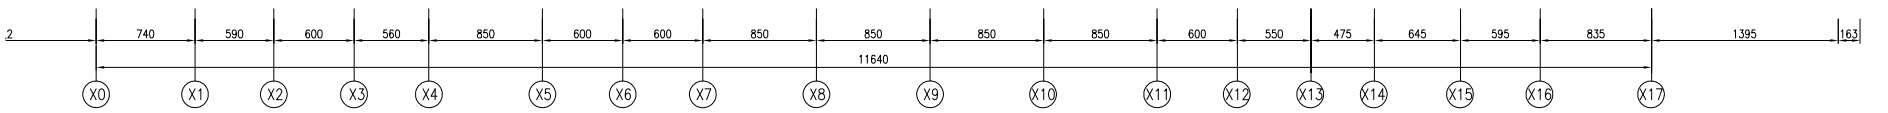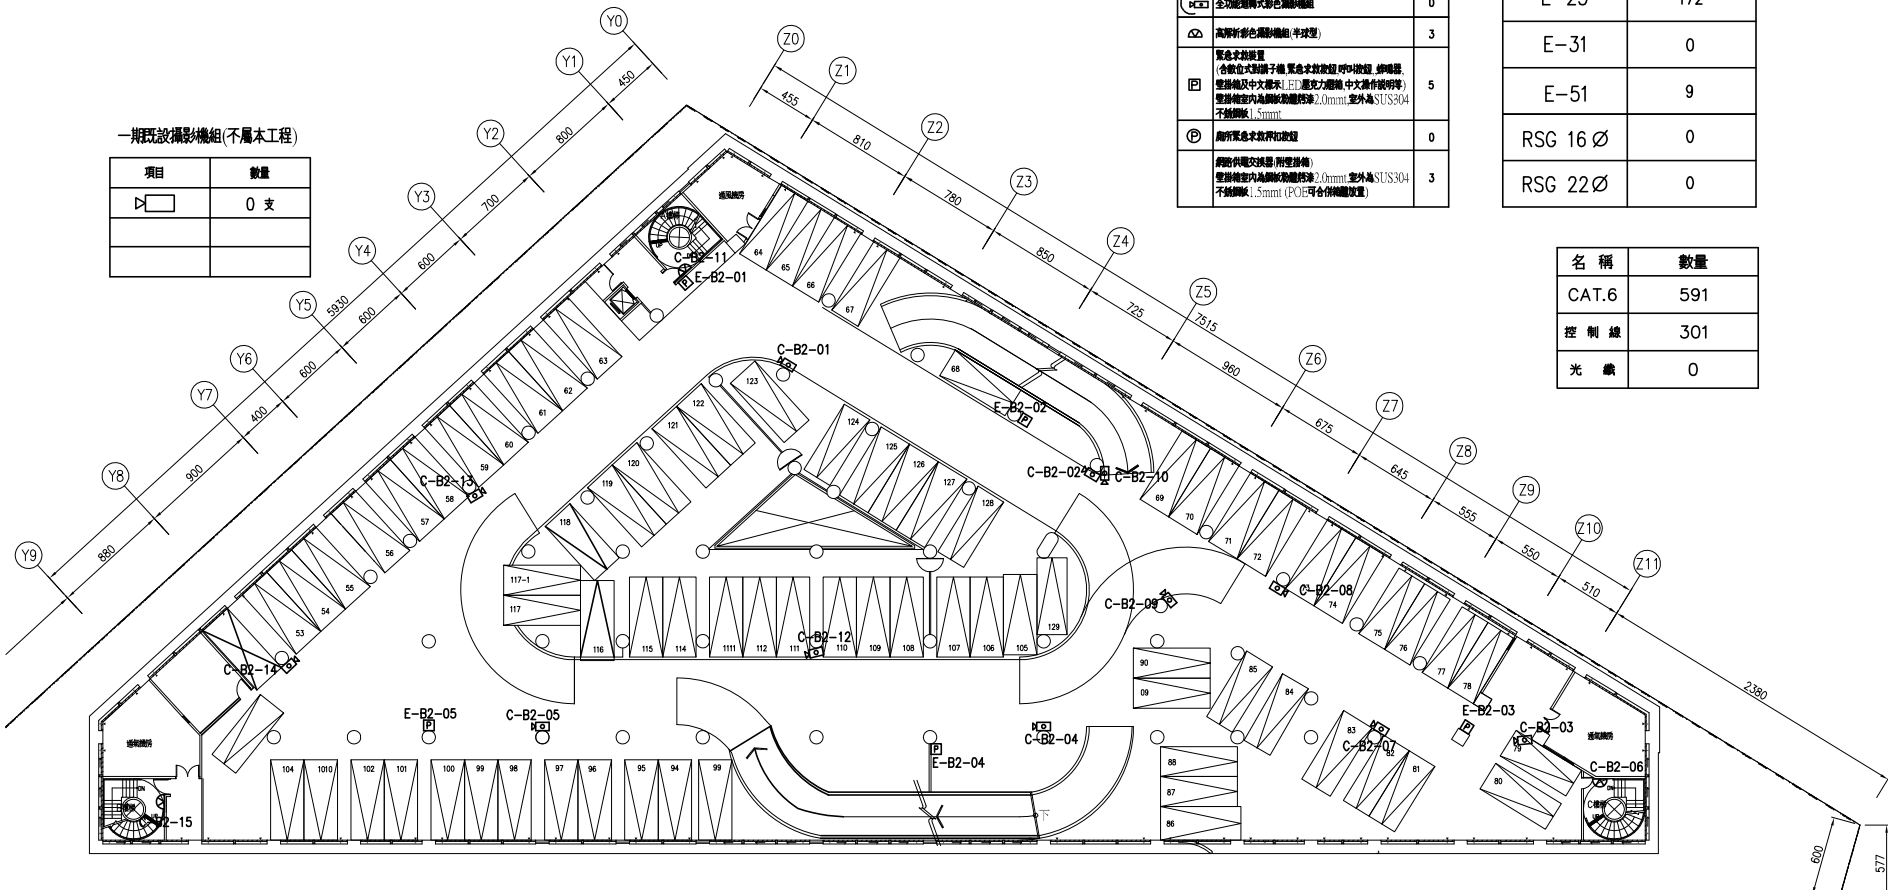

地下二層平面圖

竣工圖簽認	
承商簽認	
專任工程人員	
監造管理單位	
監造工程師	
監造工程師主管	

臺北市停車管理工程處	備查欄	設計單位 高森工程顧問股份有限公司 Goson Engineering Consultants Co., Ltd. TEL: 02-2783-6606 FAX: 02-2783-9785 http://www.goson.com.tw	繪圖	覆核	發給 監造 系統	比例尺 A1 1:200 A3 1:400	工程名稱 路外停車場監視系統設備改善工程	日期 104.12.04	圖面名稱 春光公園地下停車場 地下二層配置平面圖	圖號 IV08 02	張號
			設計	核准							

竣工圖


一期既設攝影機組(不屬本工程)

項目	數量
	0 支

圖例	圖例說明	數量
	高解析彩色攝影機組(槍型)	12
	高解析彩色攝影機組(槍型/半球型/口用)	0
	高解析彩色攝影機組(槍型/戶外防護型)	0
	全功能旋轉式彩色攝影機組	0
	高解析彩色攝影機組(半球型)	4
	緊急逃生裝置 (含數位式攝影機、緊急逃生裝置、中央控制、攝影機、警報器及中文標示、LED 應急光源、中文動作說明等) 警報器室內為線路型線路2.0mm、室外為SUS304 不銹鋼線1.5mm	5
	應有緊急逃生裝置	0
	應有外置交換器、前置設備 警報器室內為線路型線路2.0mm、室外為SUS304 不銹鋼線1.5mm (POE可合作備用裝置)	3




管徑	數量
E-19	189
E-25	175
E-31	10
E-51	9
RSG 16 Ø	0
RSG 22 Ø	0

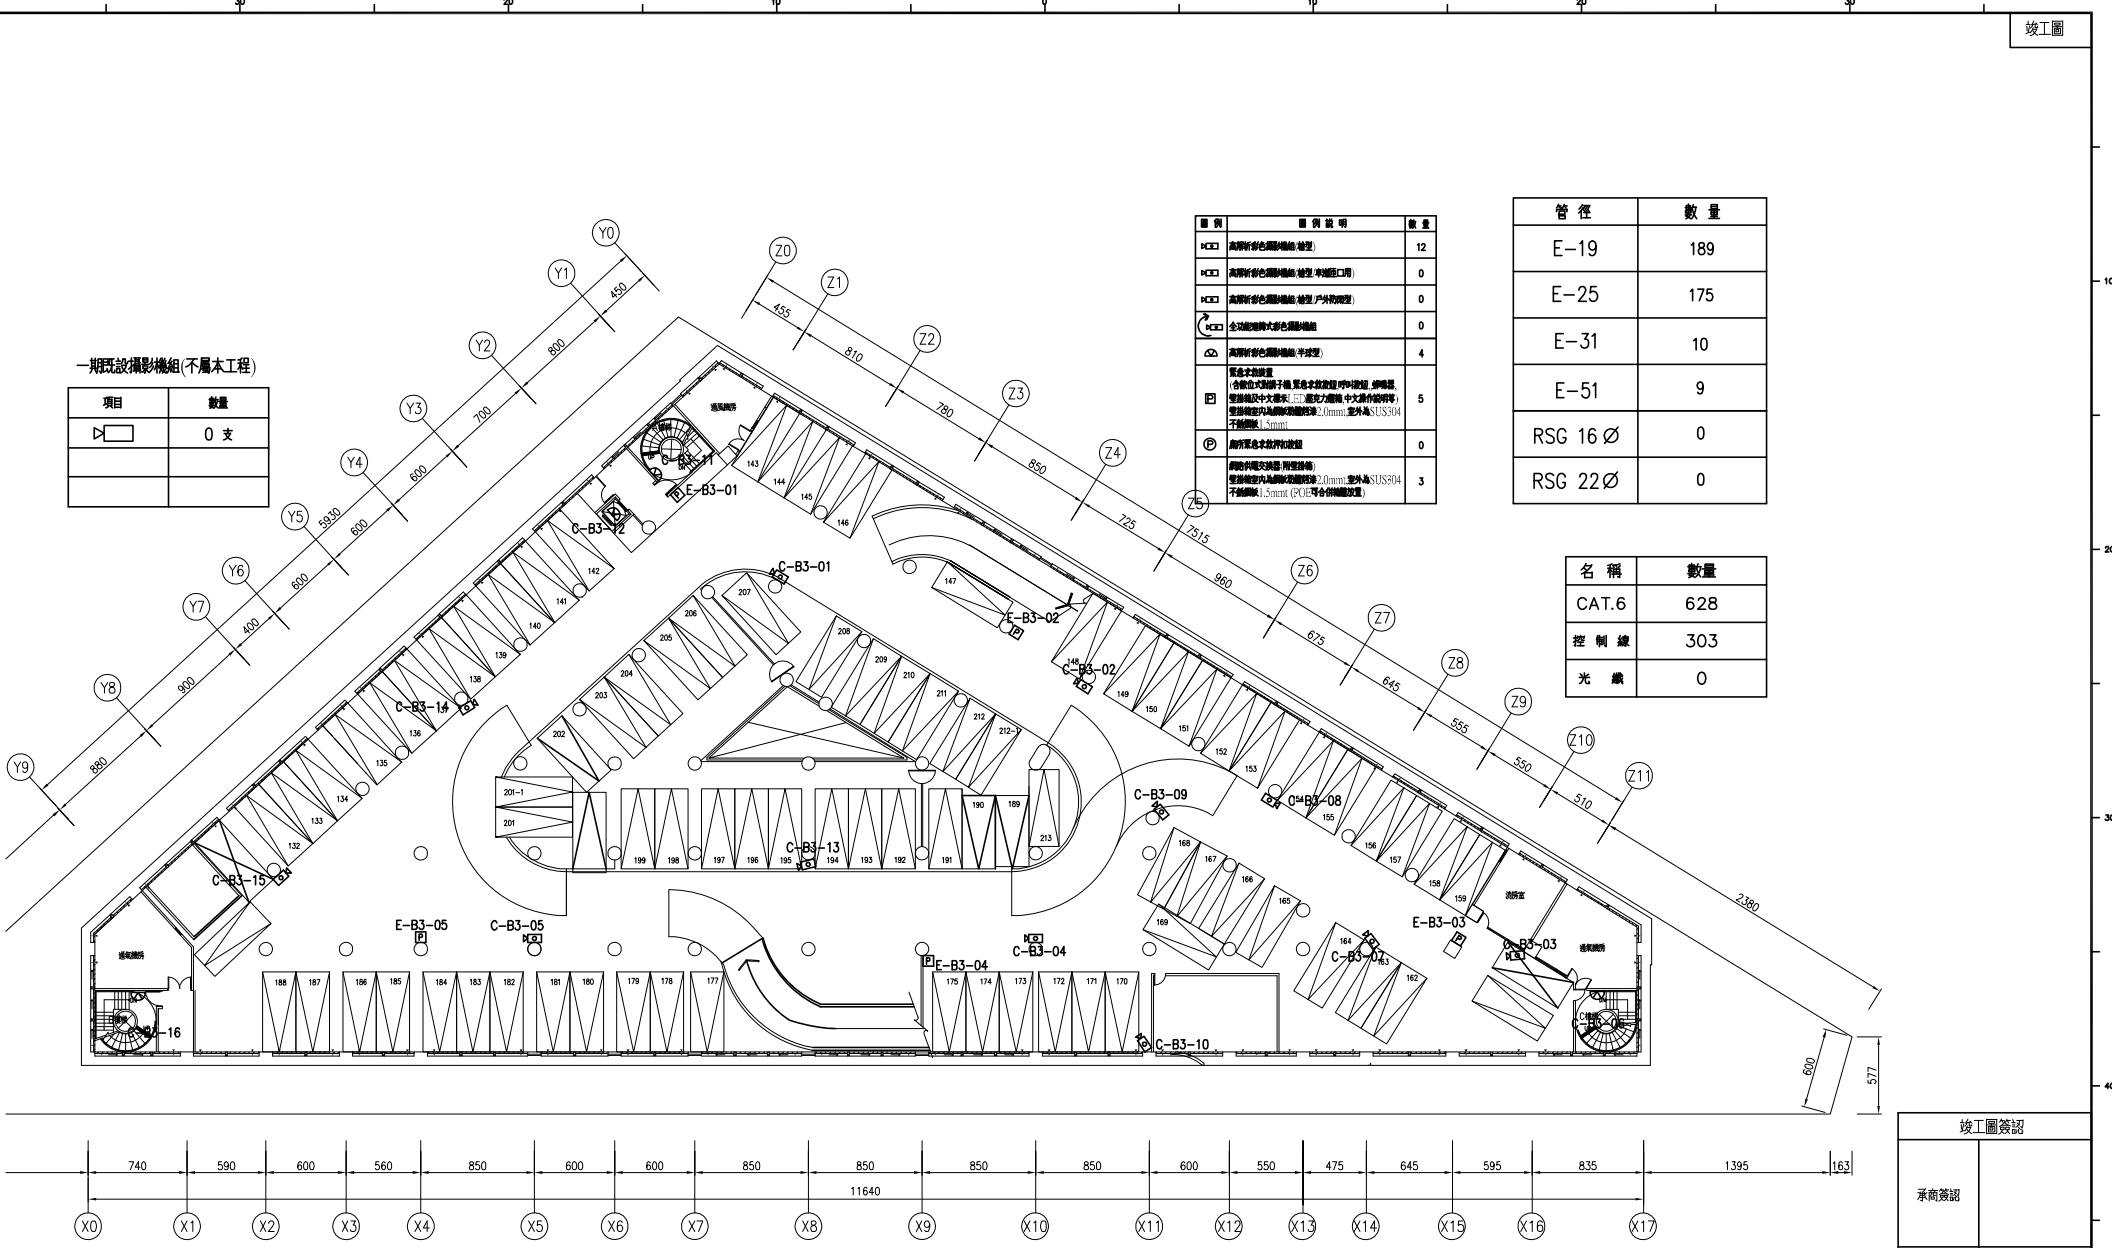名稱	數量
CAT.6	628
控制線	303
光纖	0



地下三層平面圖

竣工圖簽認	

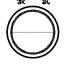臺北市停車管理工程處	備 查 備	 設計單位 高森工程顧問股份有限公司 Goshen Engineering Consultants Co., Ltd. TEL: 02-2783-6606 FAX: 02-2783-9785 http://www.goshen.com.tw	繪圖	覆核	監 造 師 系 統	比例尺	A1 1:200 A3 1:400	工程名稱	路外停車場監視系統設備改善工程	圖號		張號	
			設計	核准		日期	104.12.04	圖面名稱	春光公園地下停車場 地下三層配置平面圖				