


劃定臺北市文山區實踐段二小段563-1地號等39筆土地為更新單元圖

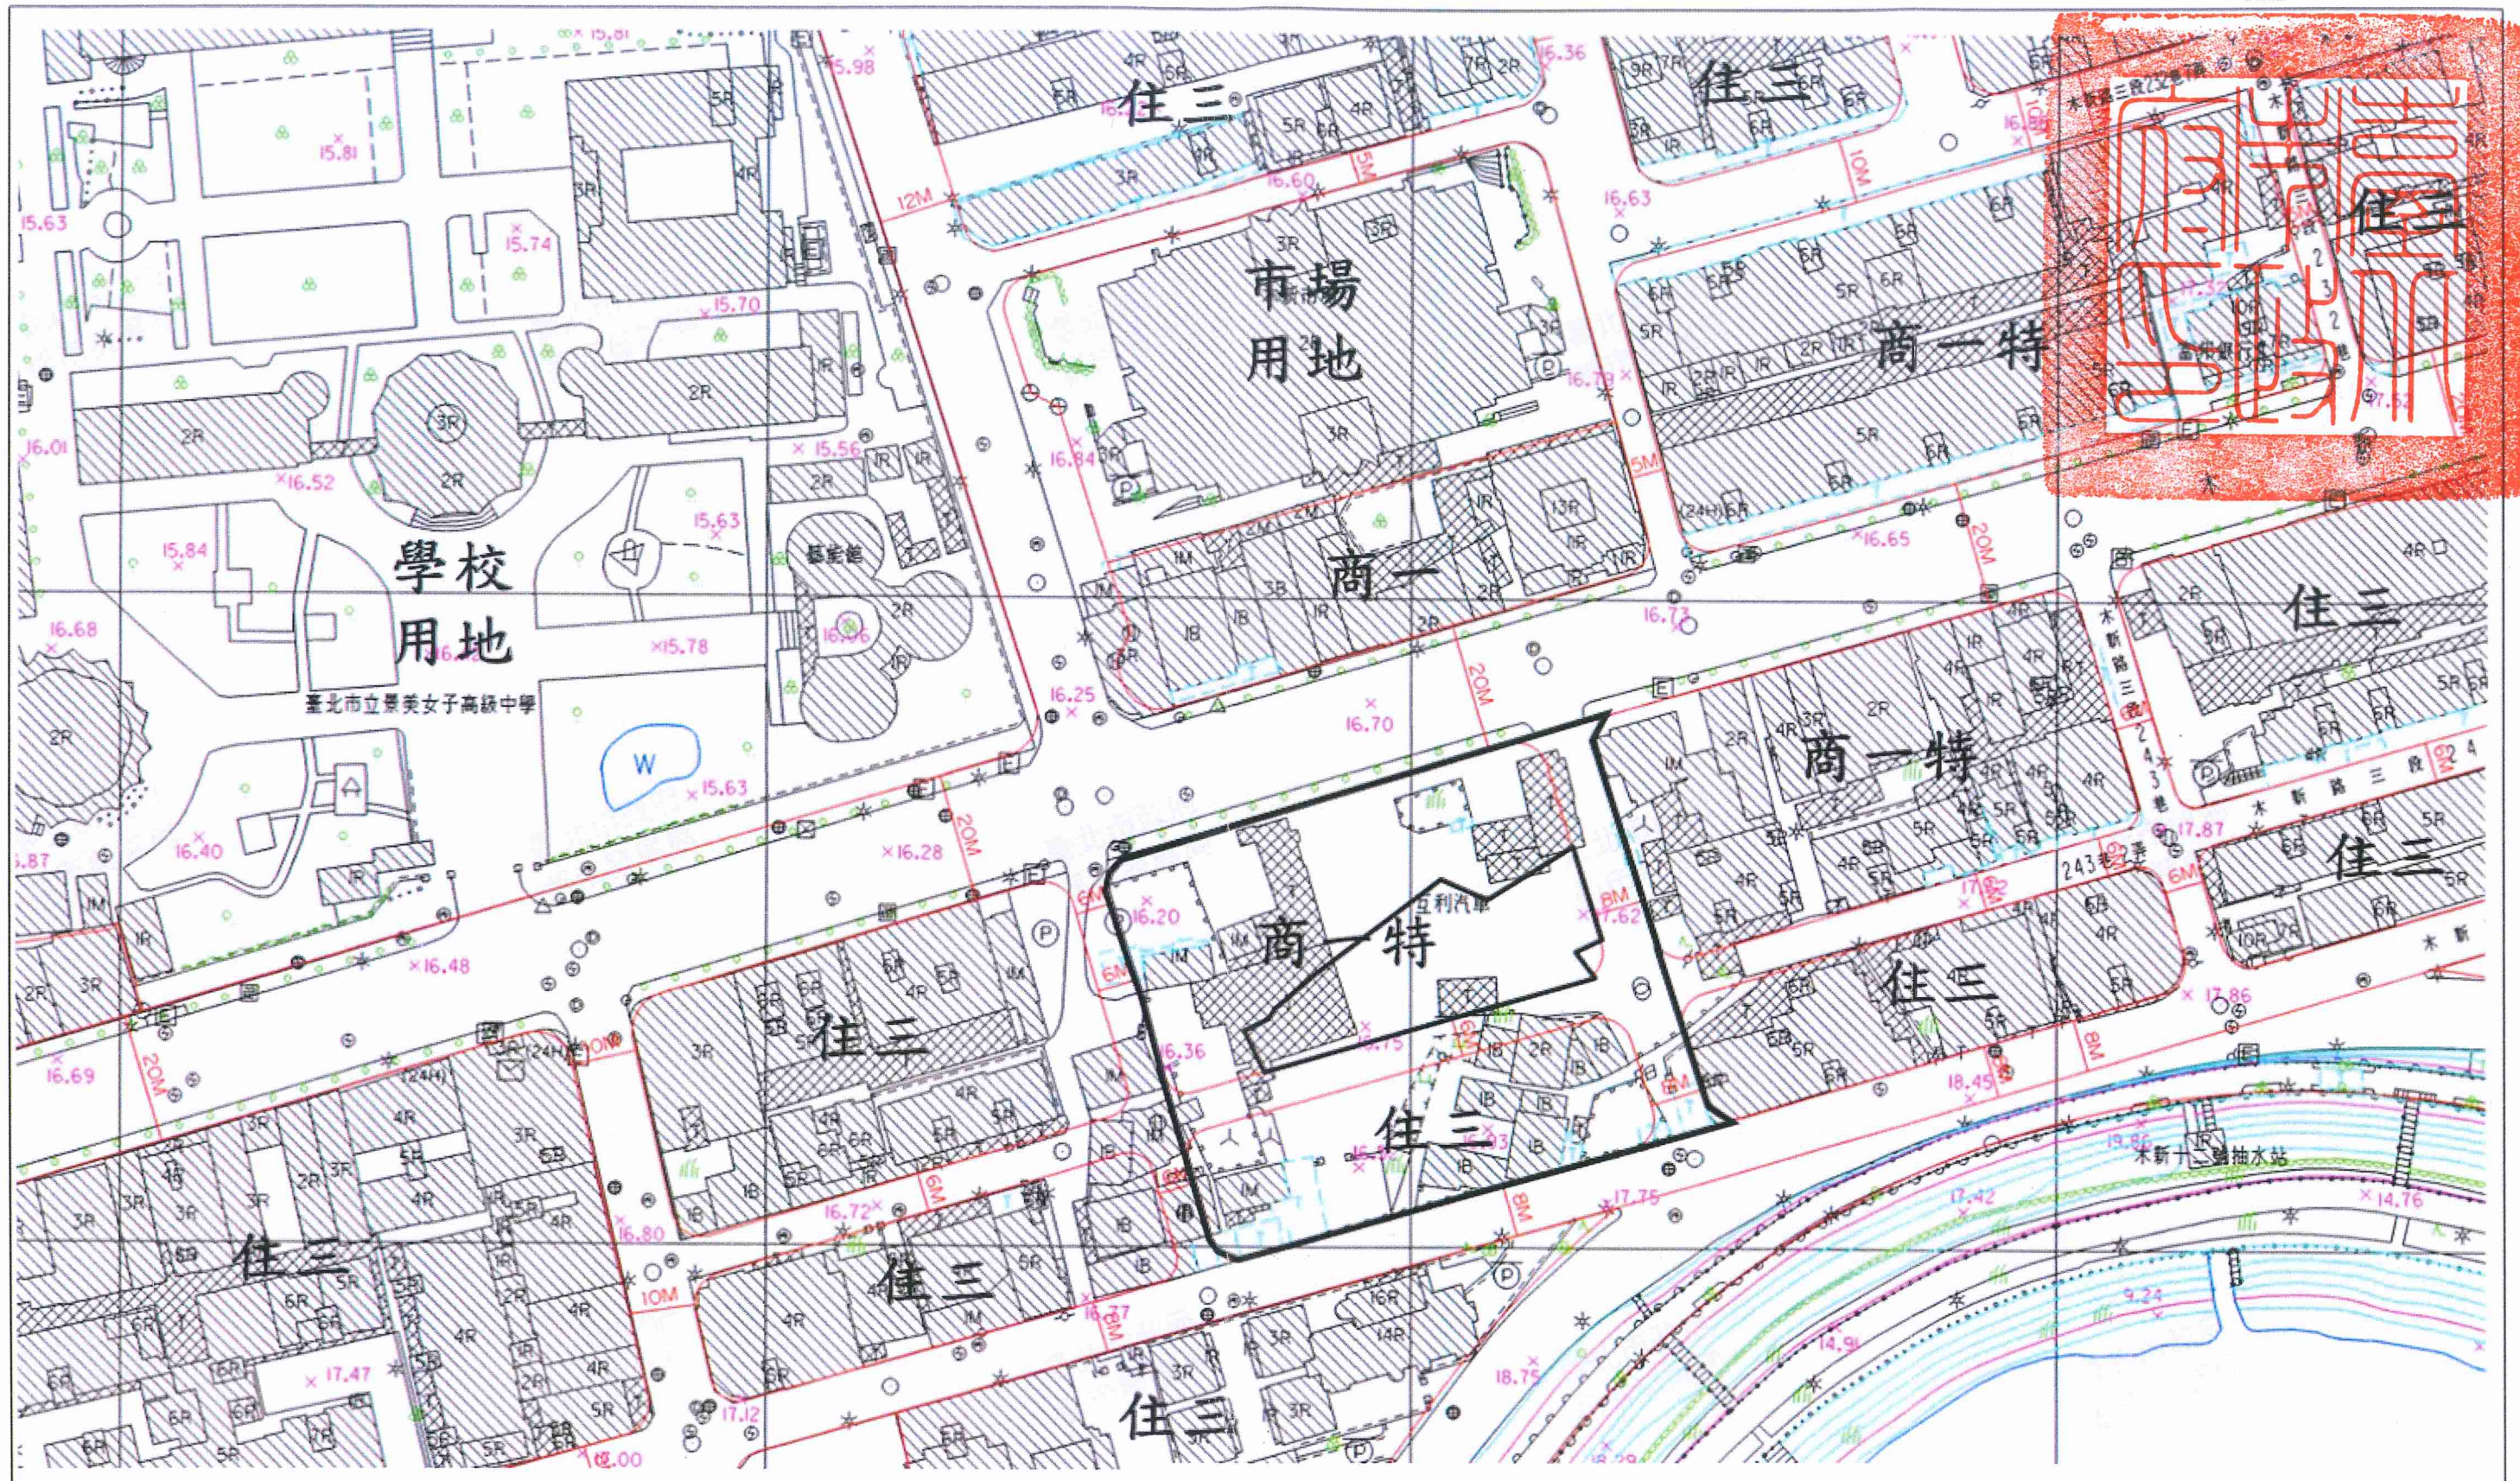

圖例：  更新單元

比例尺1/1000

註：經審議會決議將563-3、590、613、614-2地號等4筆土地納入更新單元範圍