
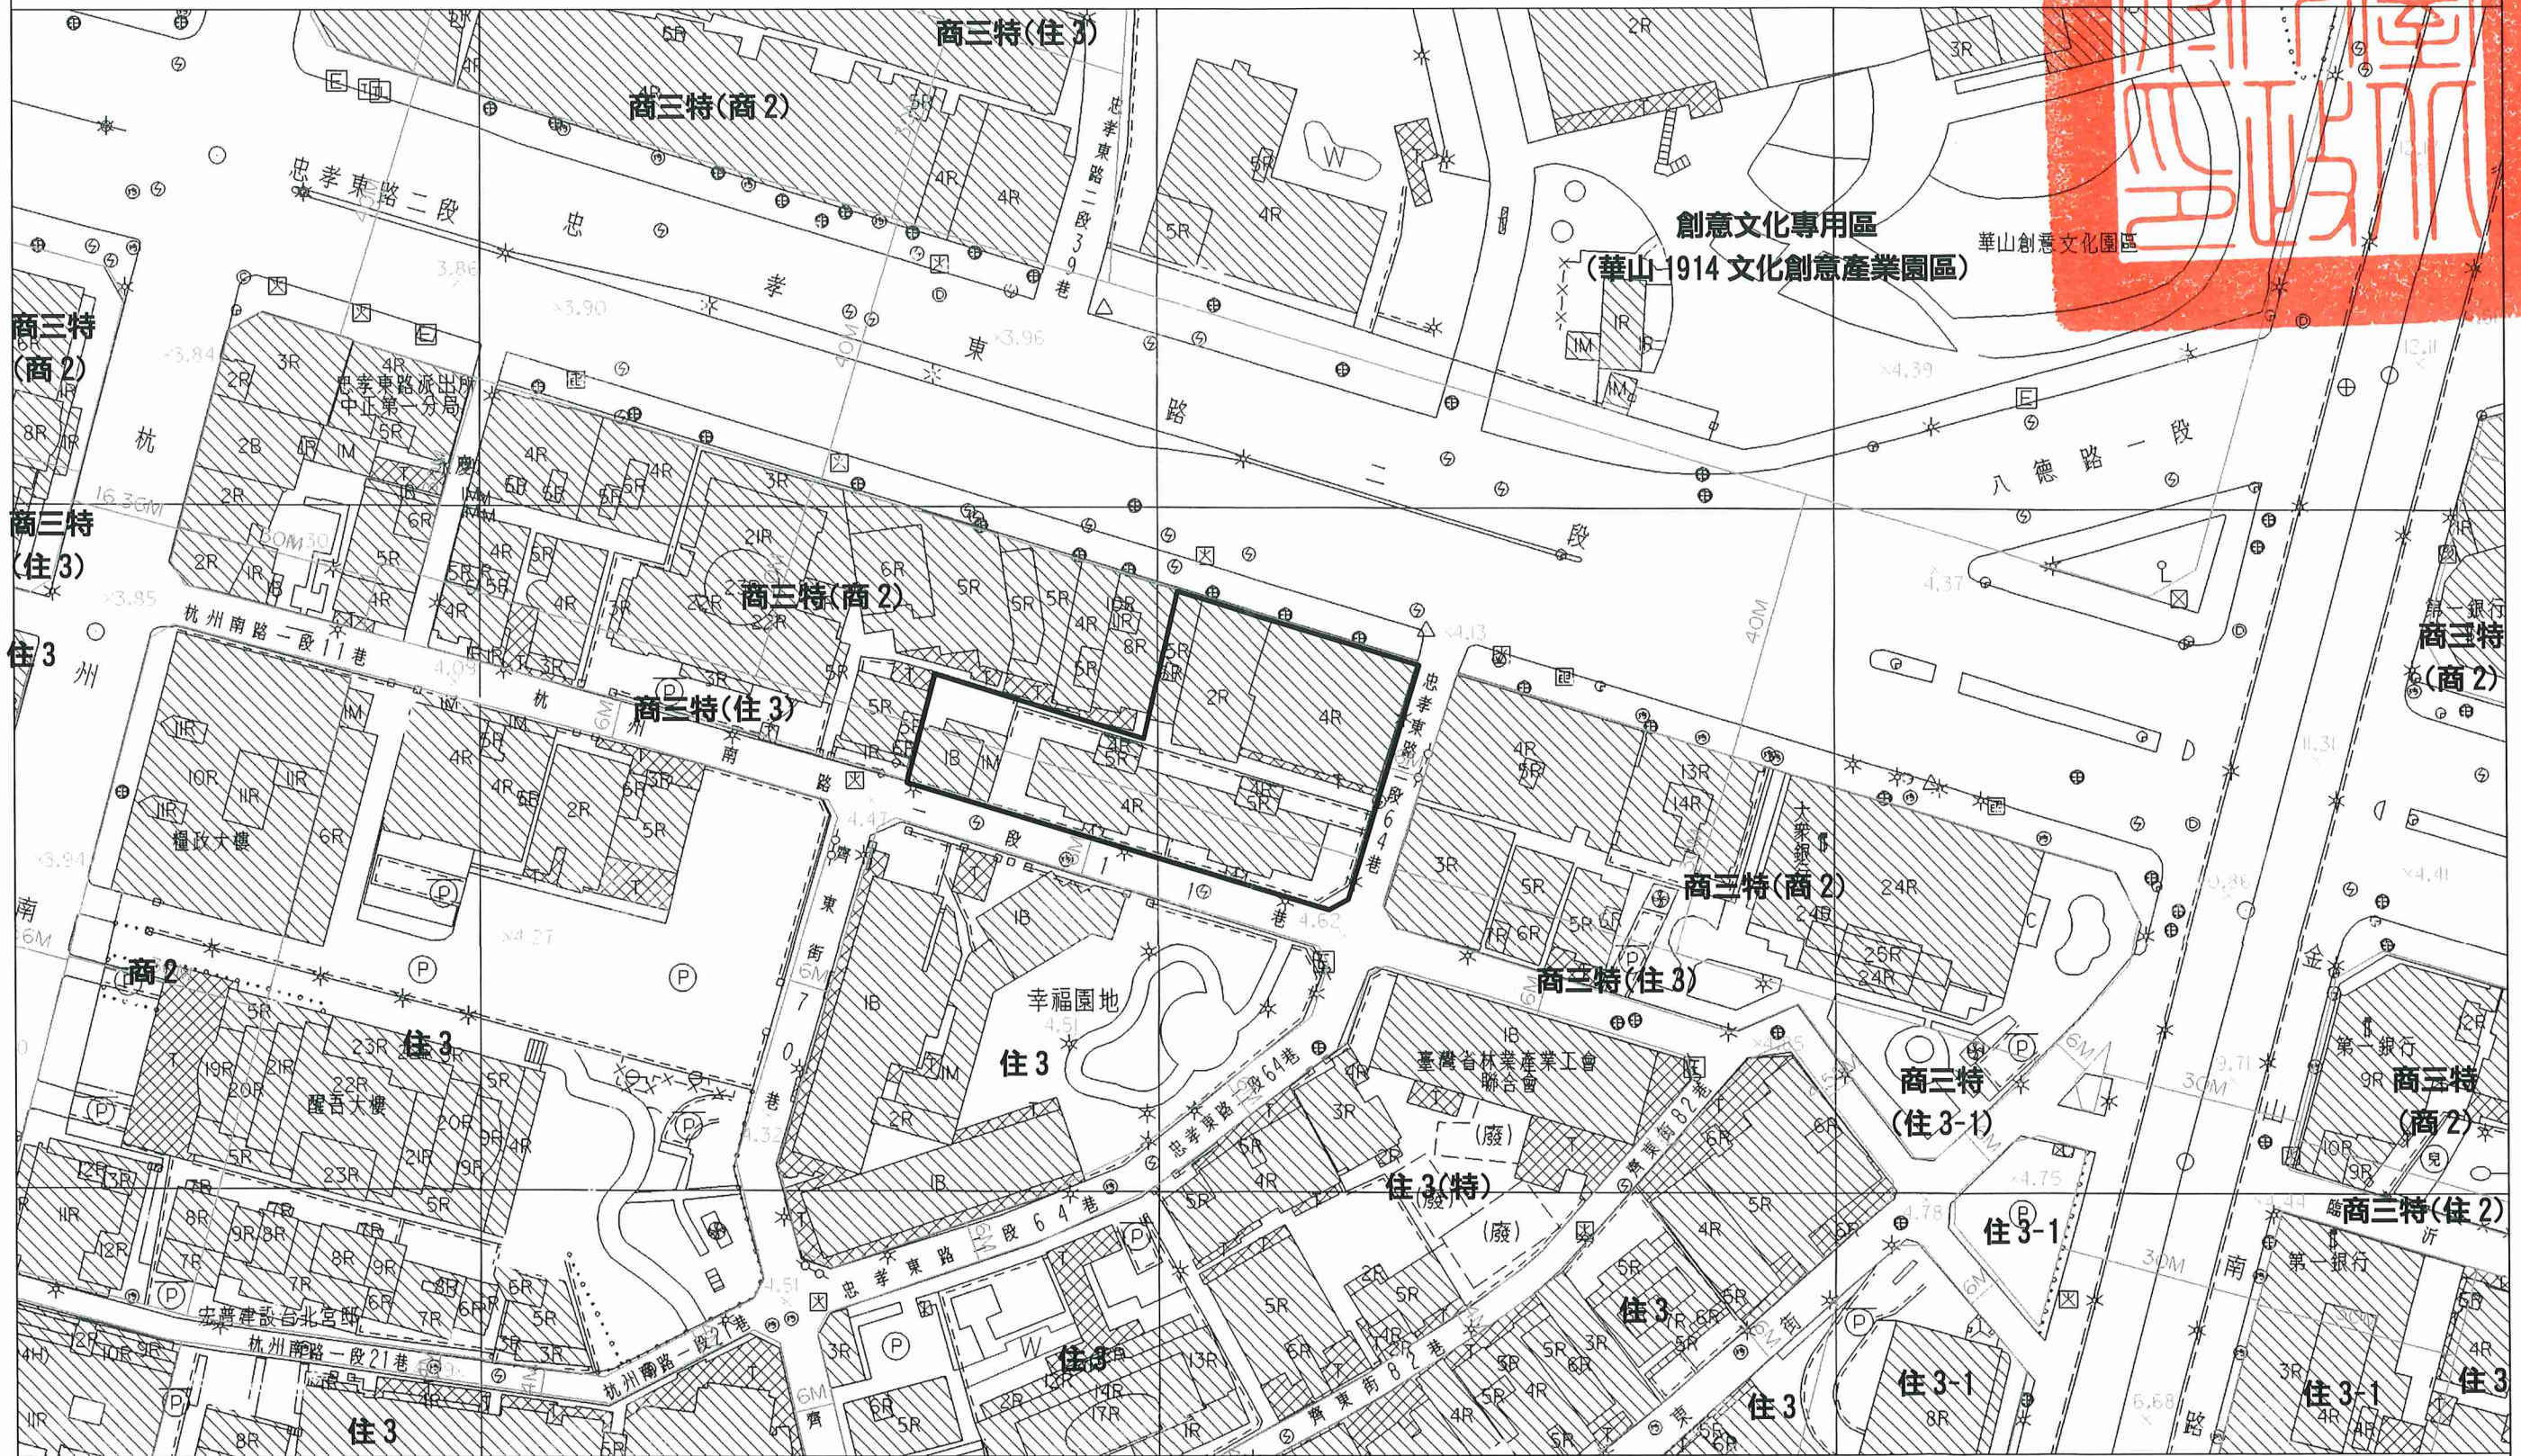


劃定臺北市中正區臨沂段一小段 435 地號等 13 筆土地為更新單元圖

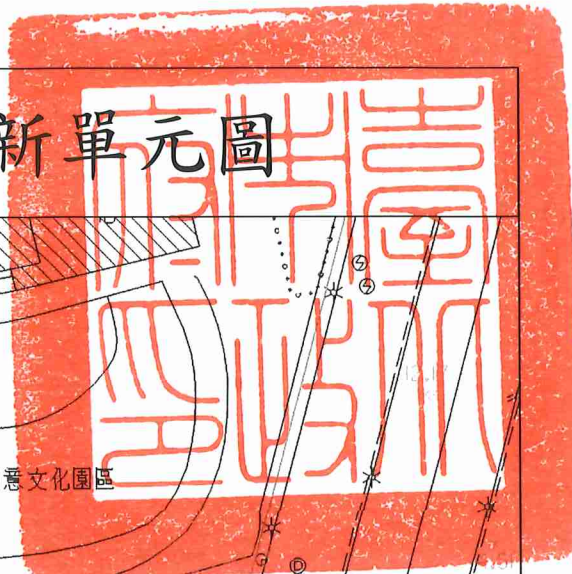

圖例

更新單元範圍

比例尺：1 / 1000