
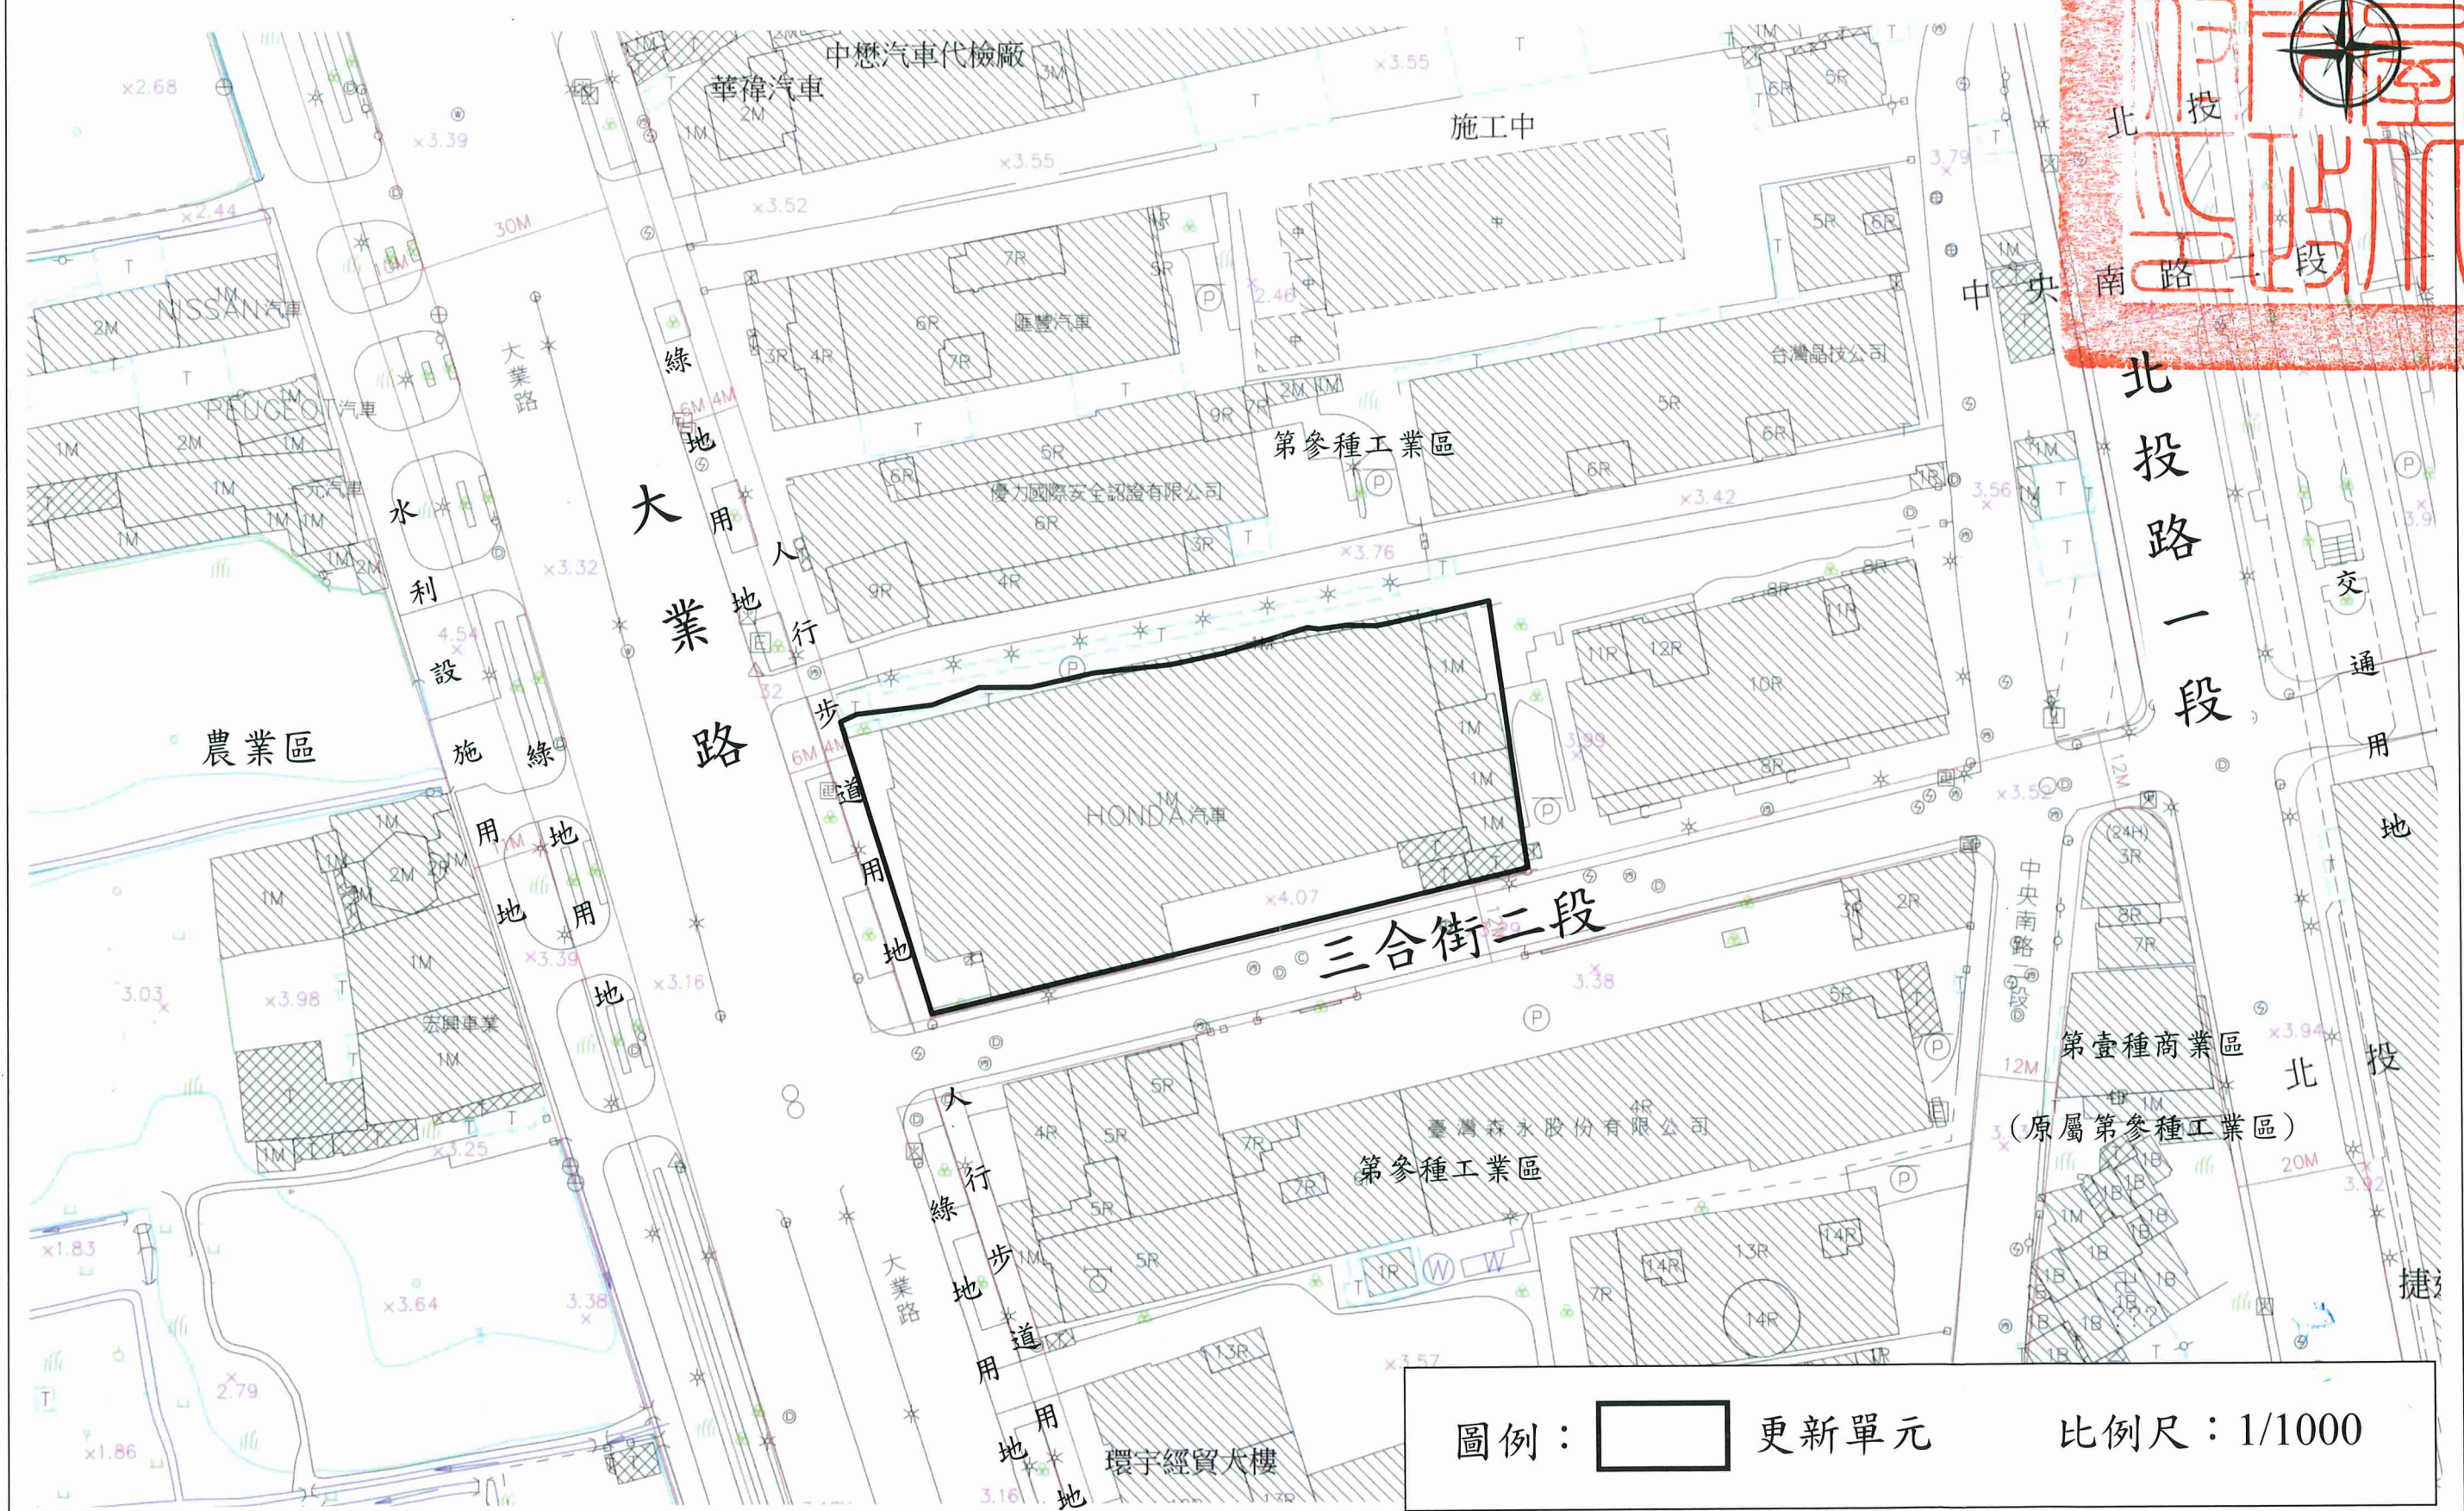


劃定臺北市北投區大業段四小段 574 地號 1 筆土地為更新單元

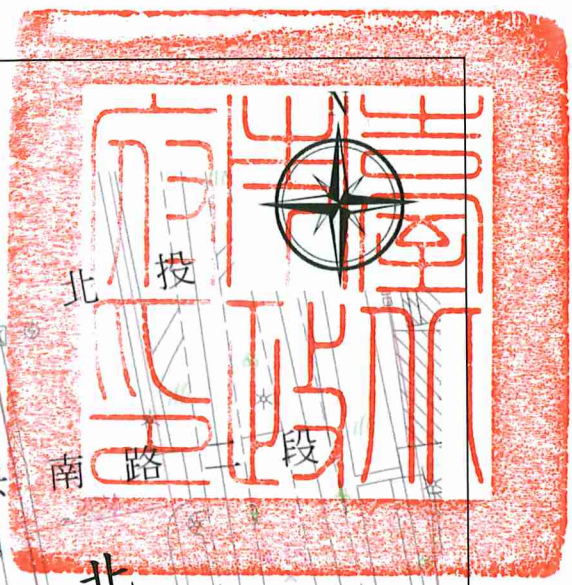

圖例： 更新單元 比例尺：1/1000