
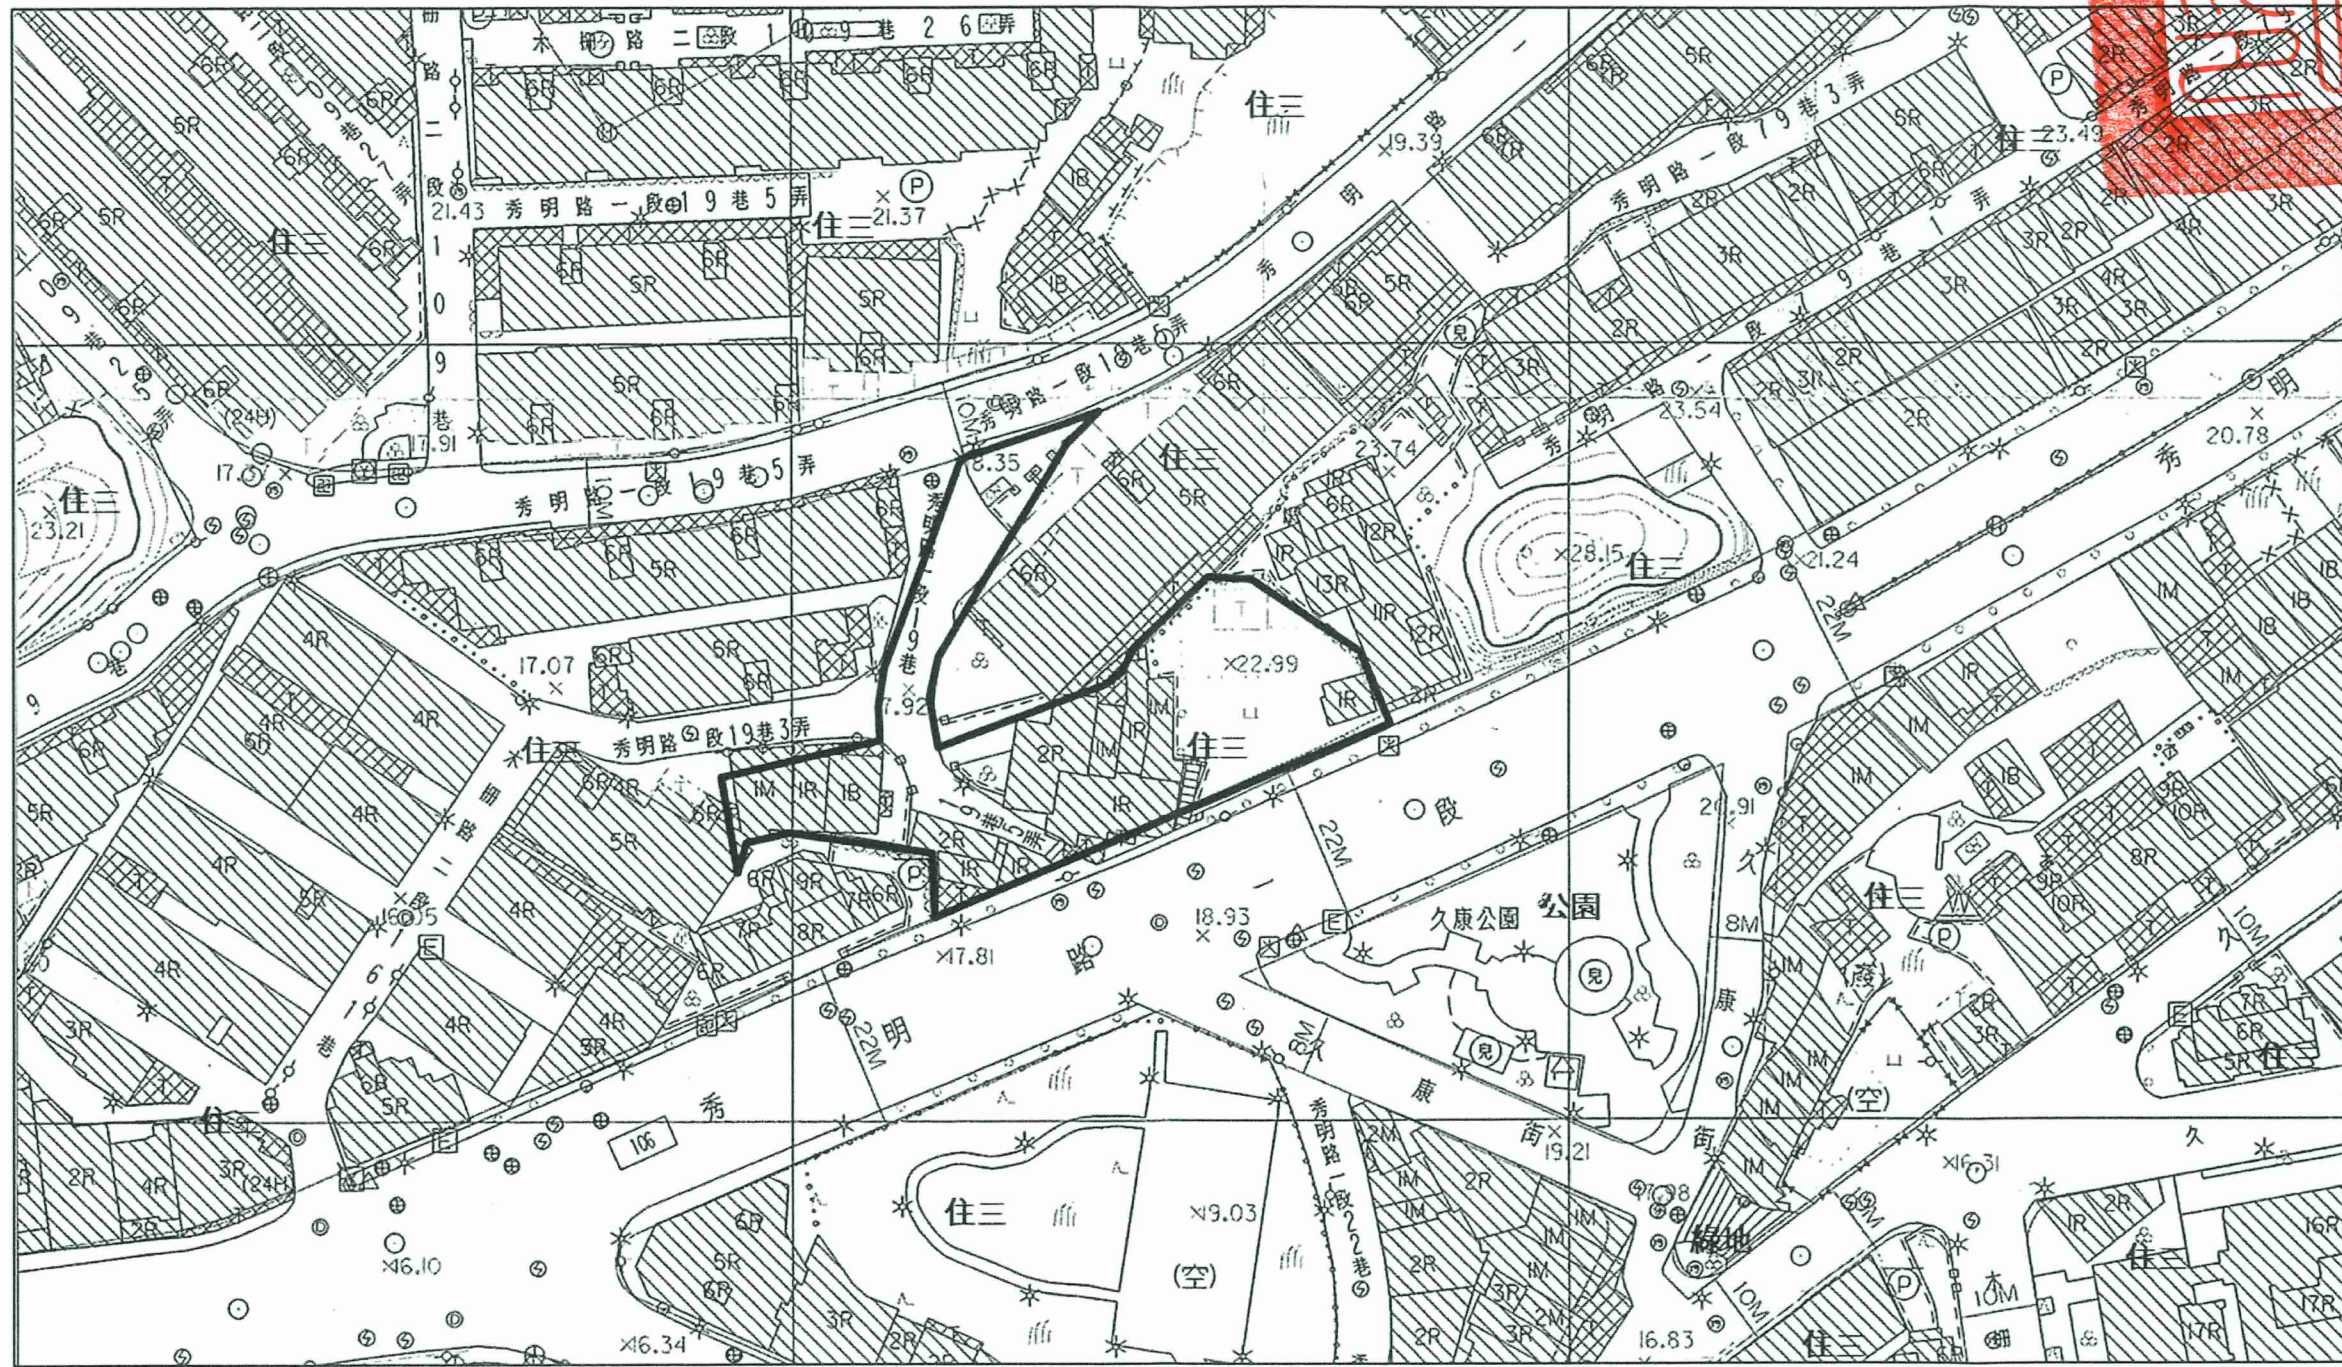



劃定臺北市文山區萬芳段三小段 563-1 地號等 9 筆土地為更新單元圖

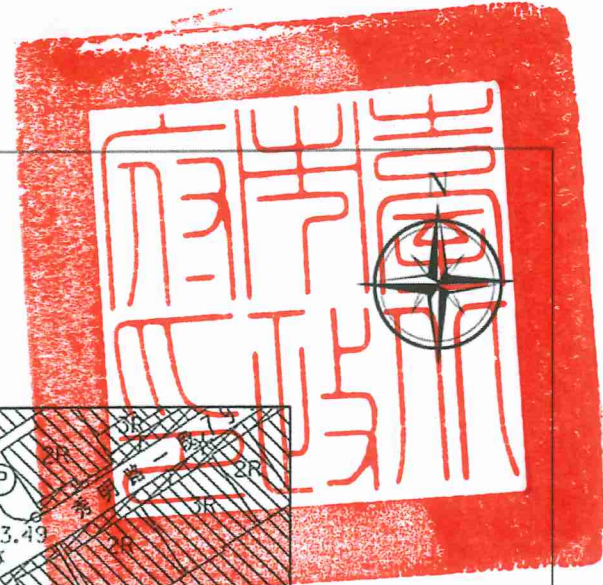

圖例：  更新單元 比例尺：1/1000