


劃定臺北市士林區光華段二小段956地號等22筆土地為更新單元圖

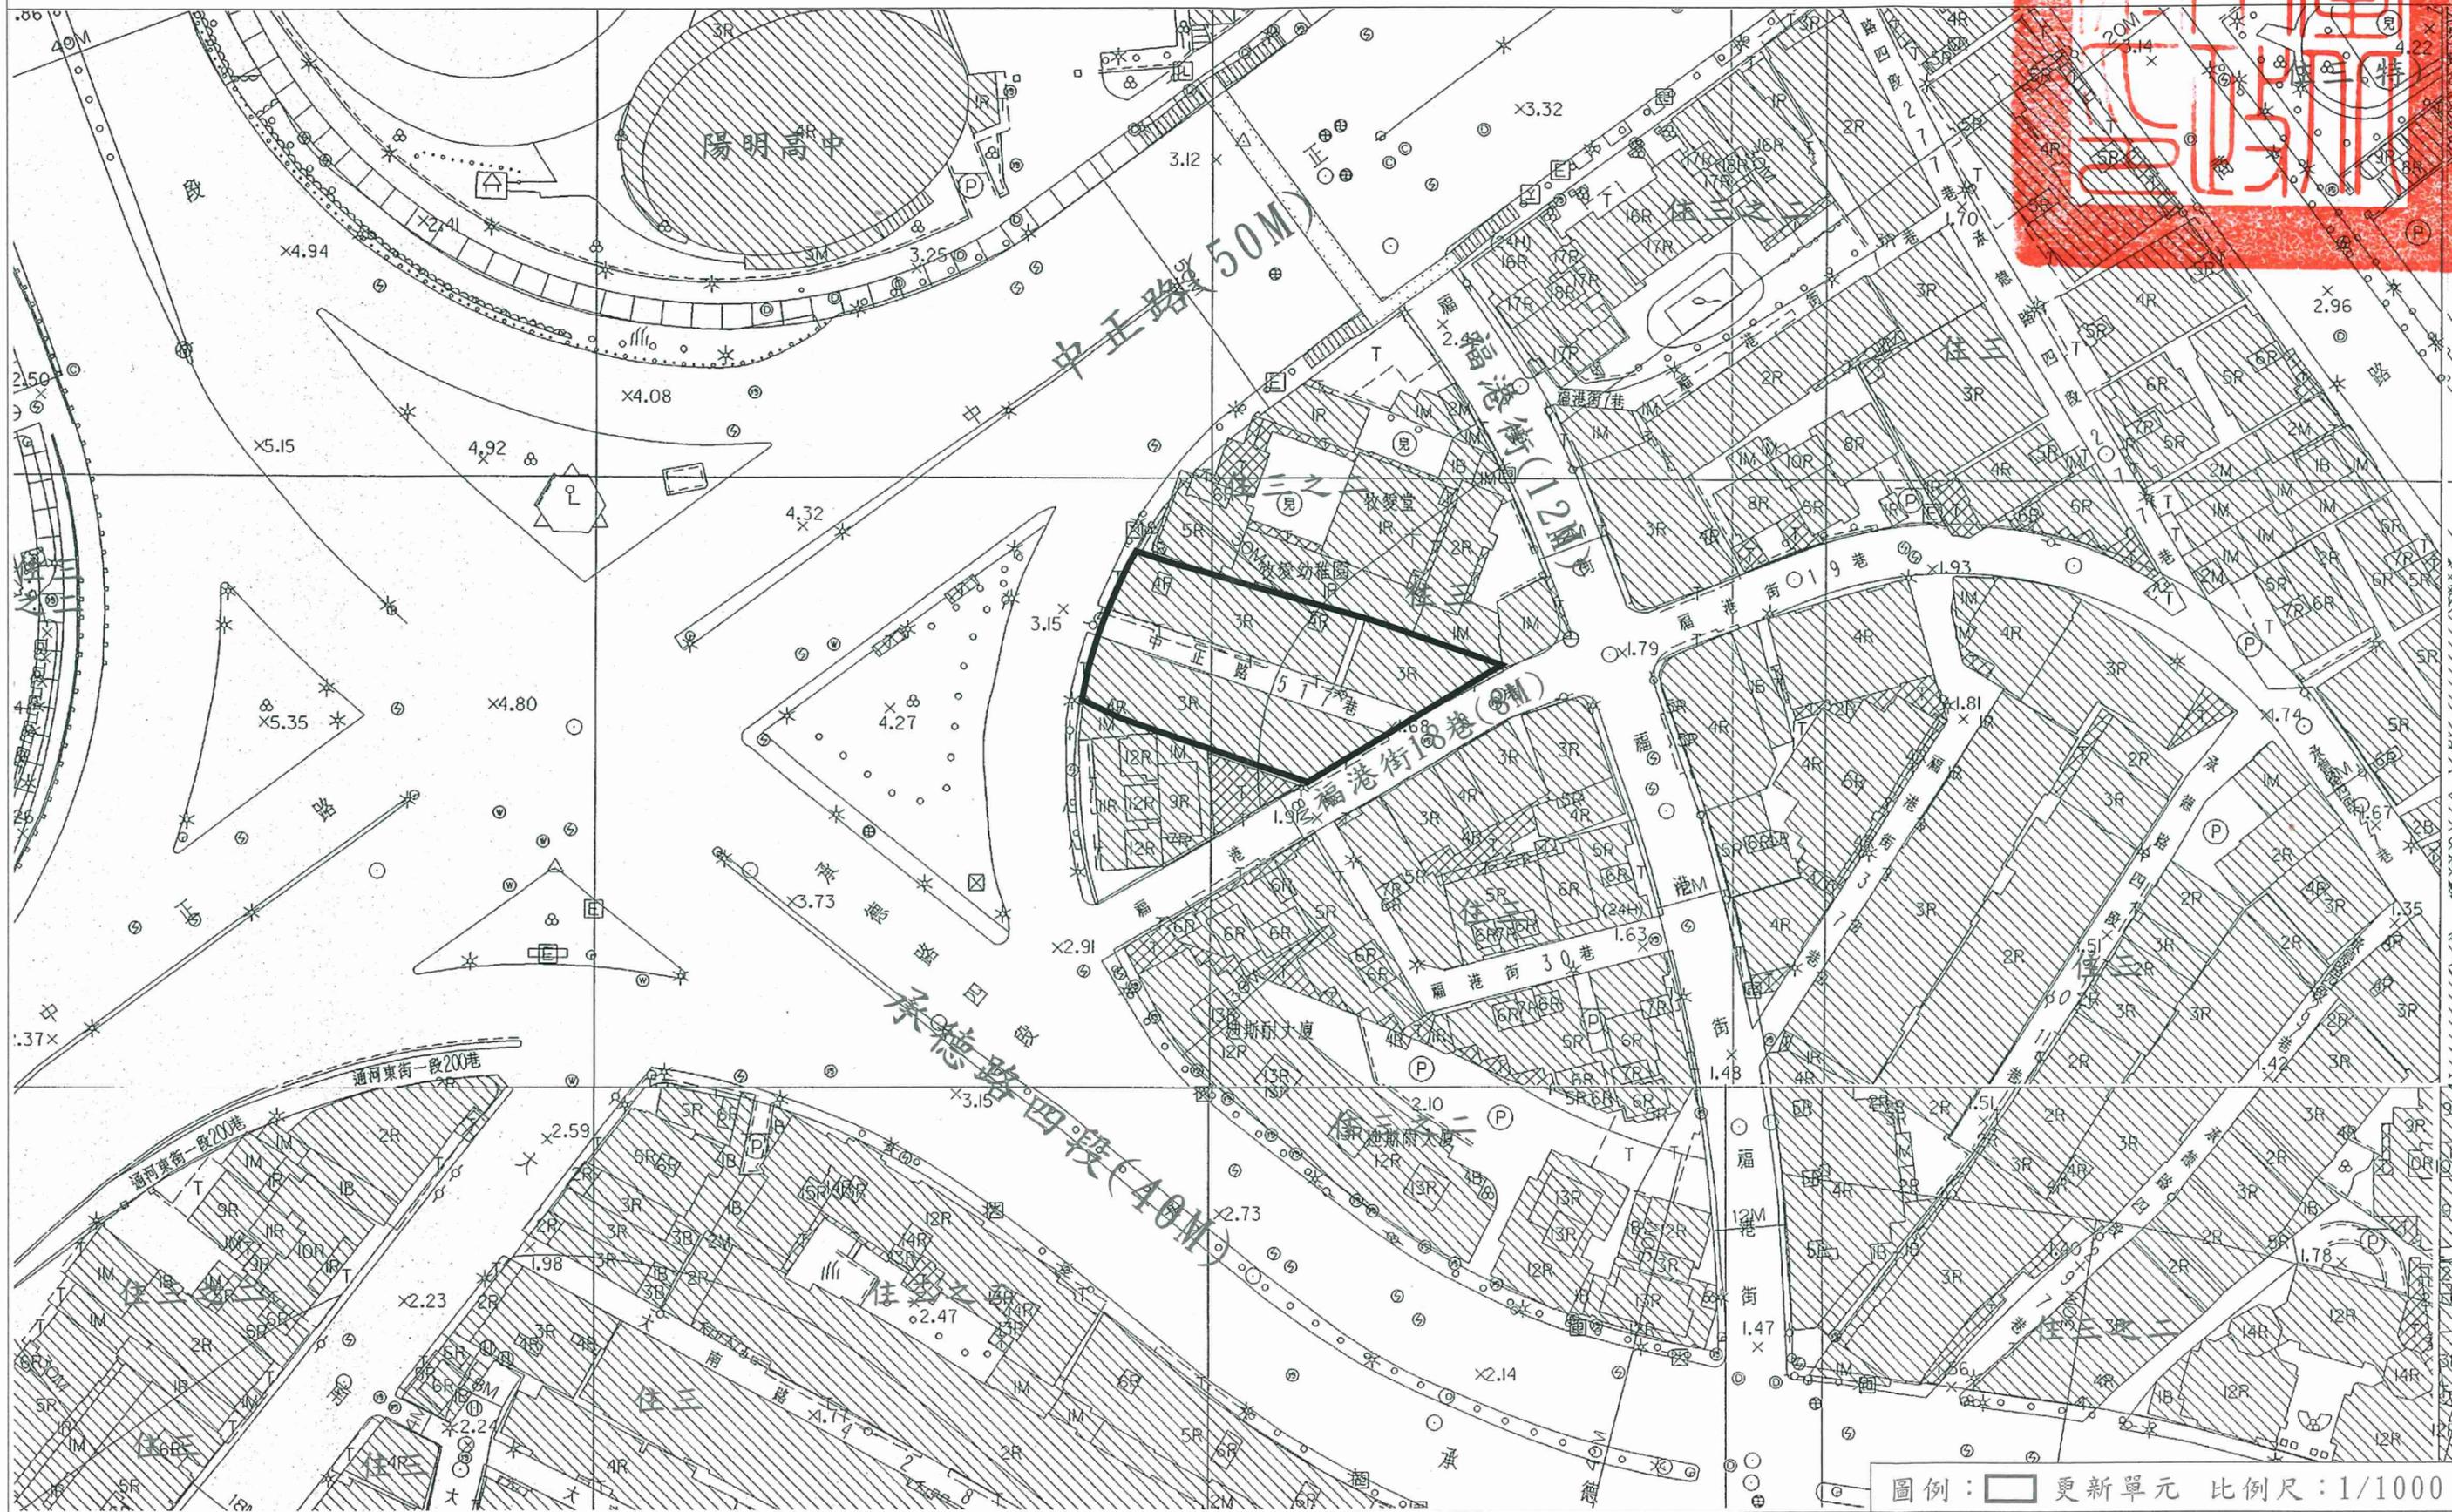

圖例：[Thick black line] 更新單元 比例尺：1/1000