
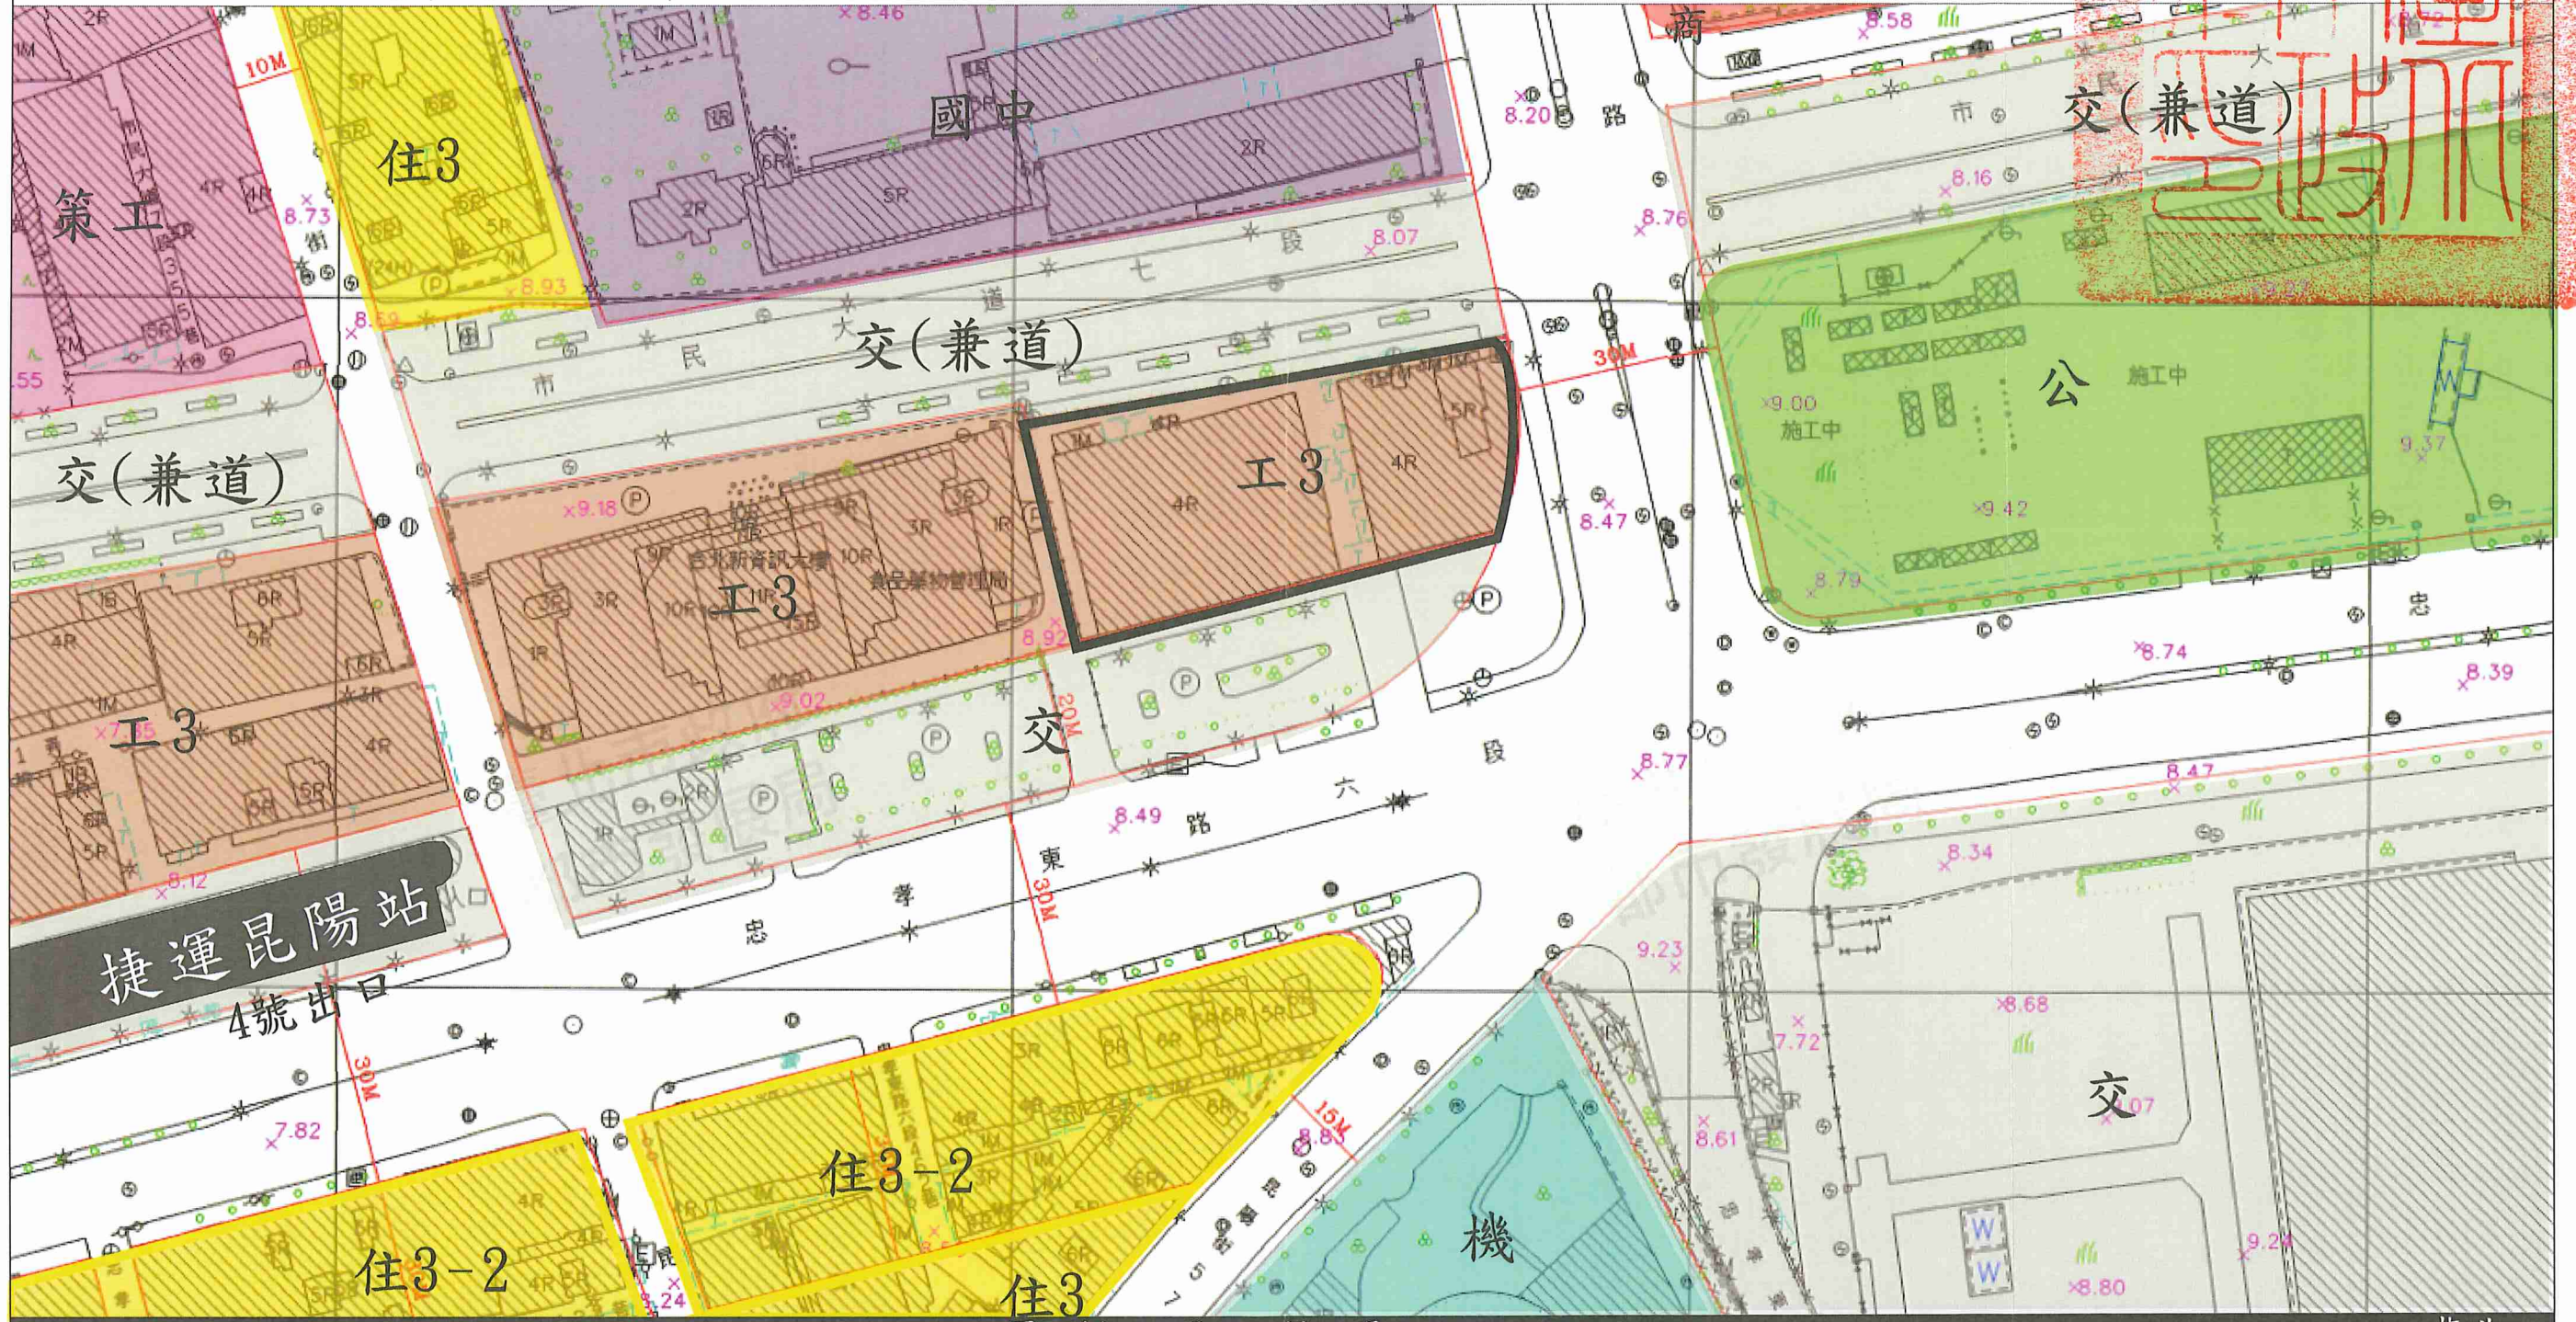


劃定臺北市南港區玉成段二小段299地號等7筆土地為更新單元圖

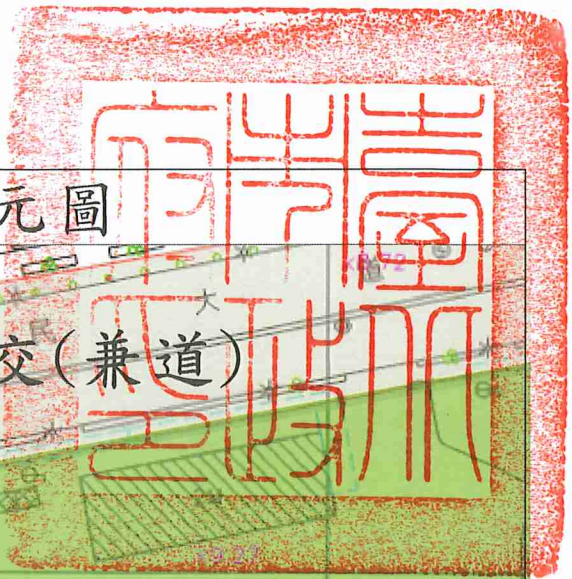

圖例及說明

更新單元

- | | | | | |
|-------|--------|--------|--------------------|---------|
| 住 住宅區 | 商 商業區 | 交 交通用地 | 交(兼道) 交通用地 (兼道路使用) | 國中 國中用地 |
| 工 工業區 | 機 機關用地 | 公 公園用地 | 策工 策略工業區 | |

指北



1/1000

