


尺，
7.18
臺北
號函
字第
業概

內，
1號
路5
祭收

北市
意見
.tw/
為本

)、
單元
產開

劃定臺北市北投區大業段四小段5地號(部分)等25筆土地為更新單元圖

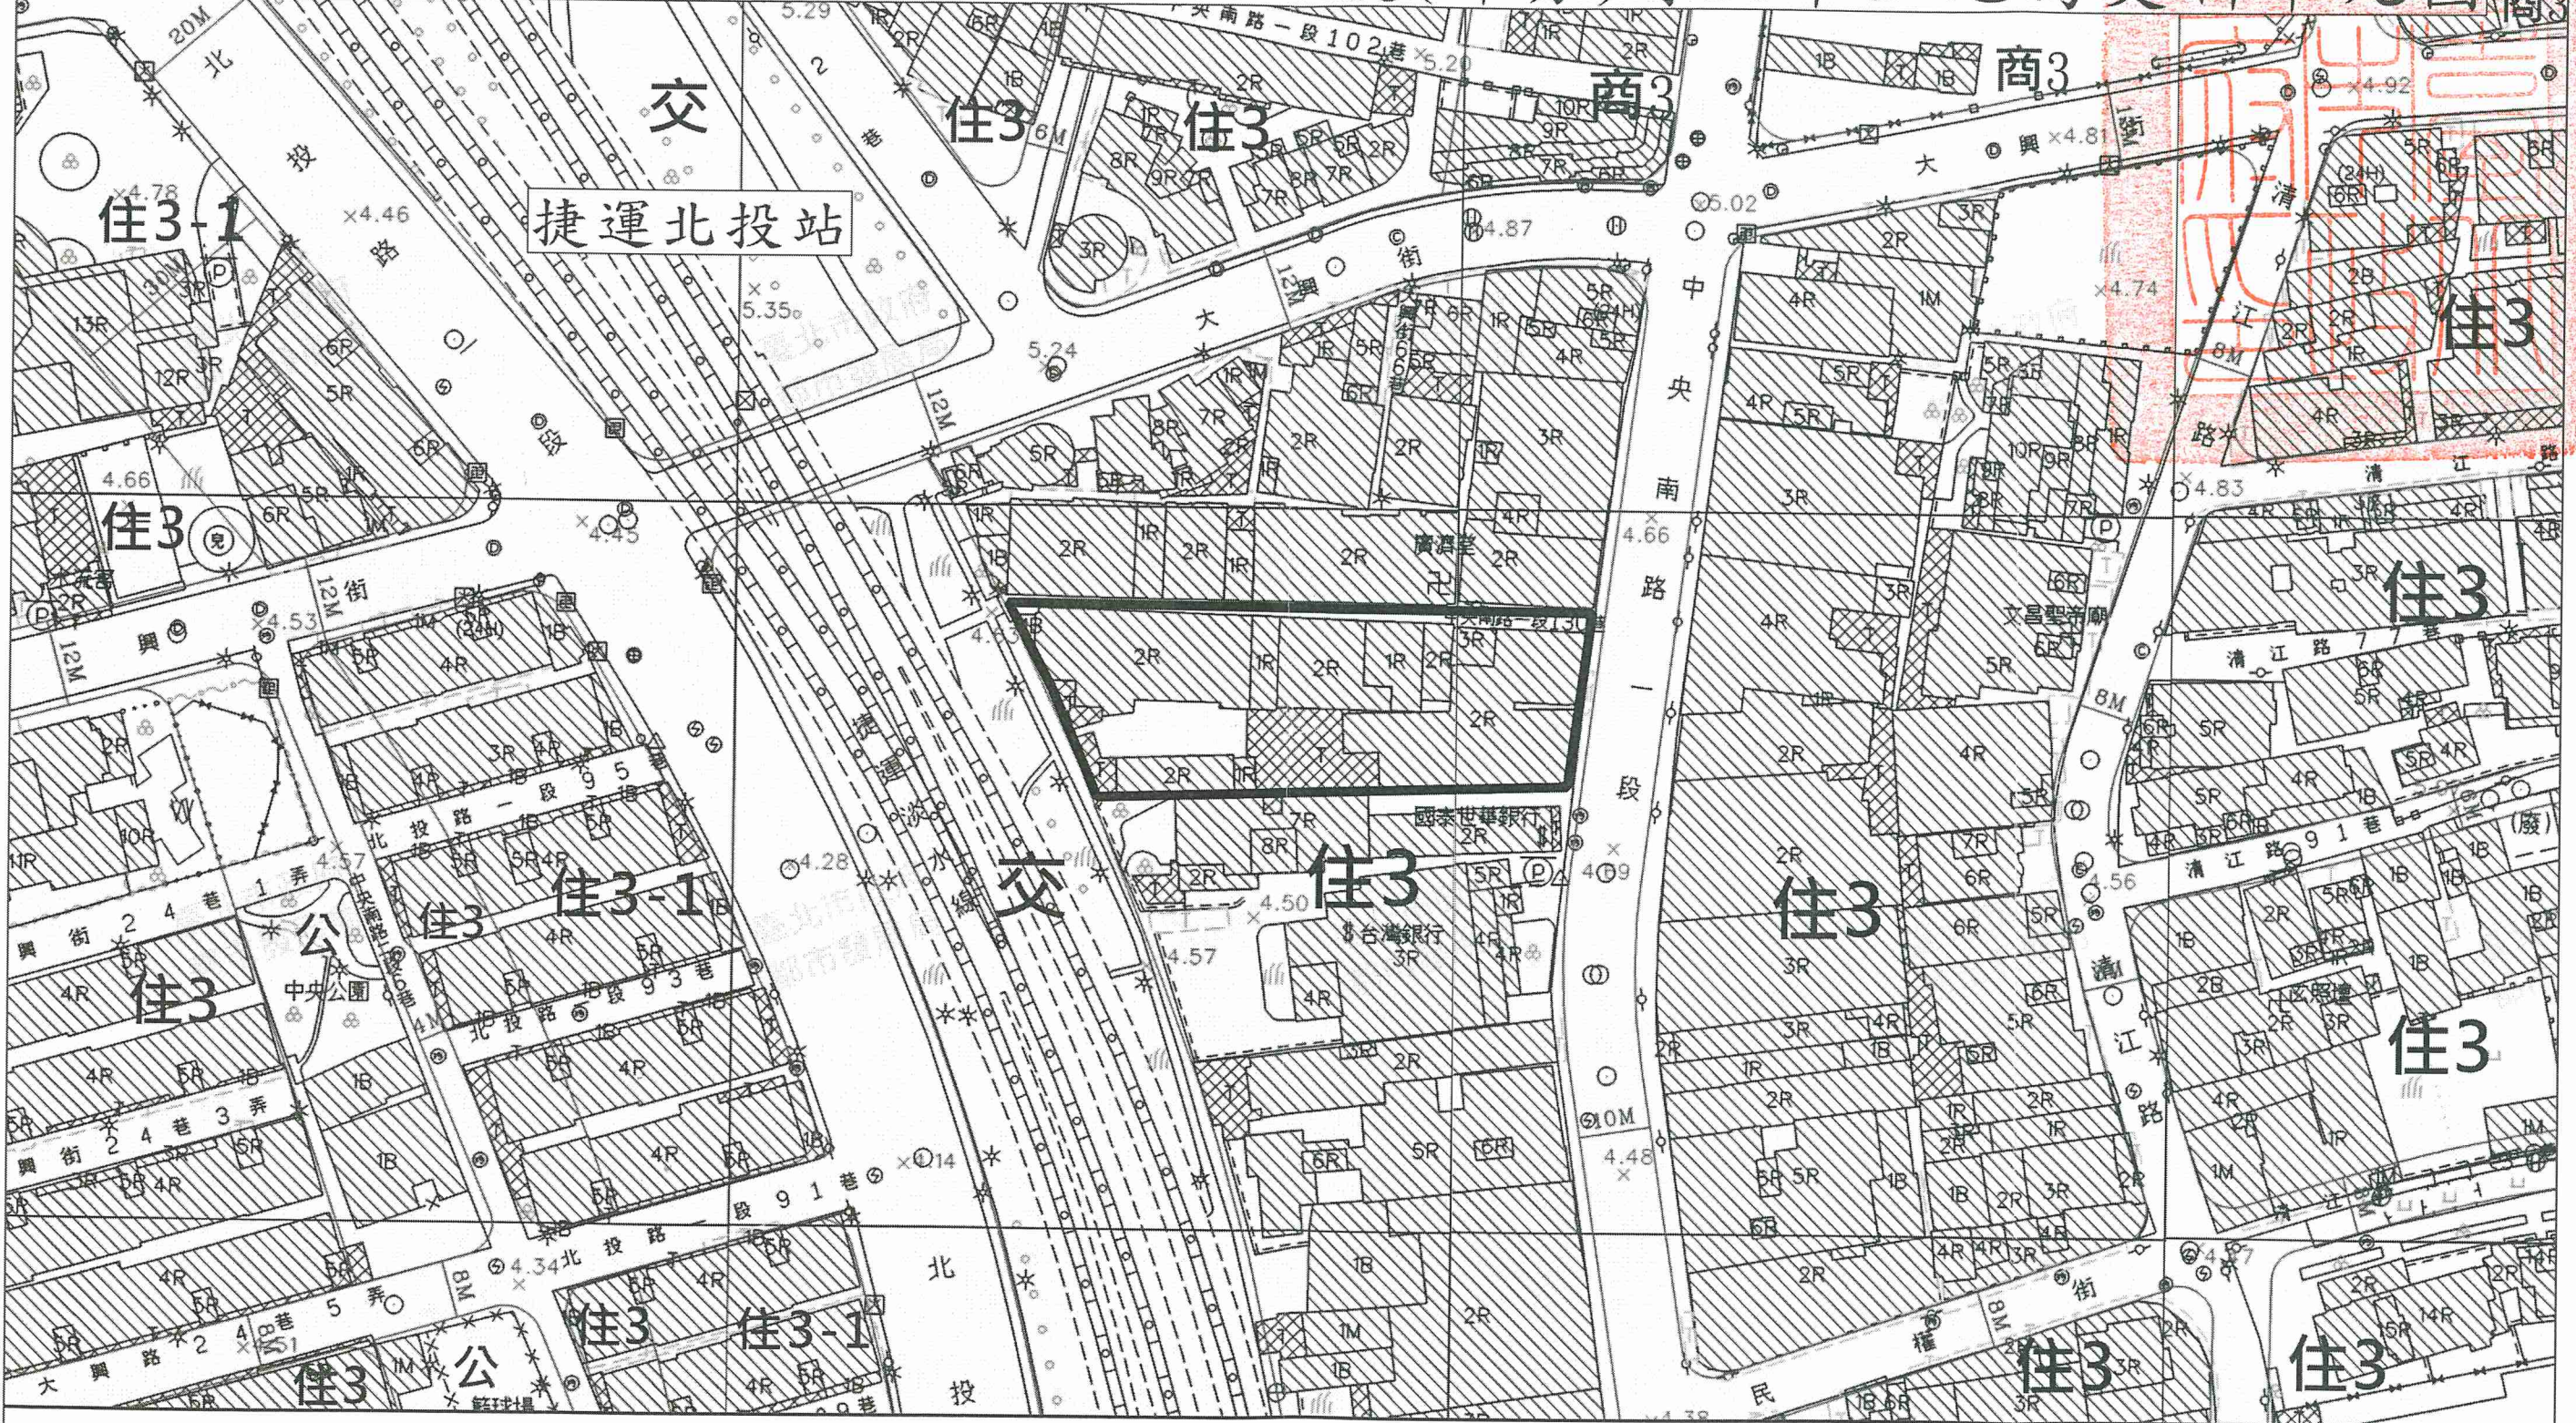

圖例：  更新單元


1/1000