

大同區斯文里三期整宅

公辦都更案

各住戶房型尺寸圖


相關尺寸為參考值，仍需依臺北市都市更新
及爭議處理審議會審議核定為準

目錄

A 棟.....	4
二房型 (A1 戶室內 14 坪)	5
一房型(A2 戶室內 10 坪)	6
一房型(A3 戶室內 10 坪)	7
一房型(A4 戶室內 10 坪)	8
一房型(A5 戶室內 10 坪)	9
一房型(A6 戶室內 10 坪)	10
一房型(A7 戶室內 10 坪)	11
一房型(A8 戶室內 10 坪)	12
一房型(A9 戶室內 10 坪)	13
一房型(A10 戶室內 10 坪)	14
一房型(A11 戶室內 10 坪)	15
二房型(A12 戶室內 14 坪)	16
三房型(A13 戶室內 20 坪-無障礙型) ...	17
三房型(A13 戶室內 20 坪)	18
套房型(A14 戶室內 9 坪)	19
套房型(A15 戶室內 9 坪)	20


B 棟.....	21
三房型(B1 戶室內 20 坪).....	22
套房型(B2 戶室內 9 坪).....	23
套房型(B3 戶室內 9 坪).....	24
二房型(B4 戶室內 14 坪).....	25
一房型(B5 戶室內 10 坪).....	26
一房型(B6 戶室內 10 坪).....	27
一房型(B7 戶室內 10 坪).....	28
一房型(B8 戶室內 10 坪).....	29
二房型(B9 戶室內 14 坪).....	30
二房型(B10 戶室內 14 坪)	31
一房型(B11 戶室內 10 坪)	32
一房型(B12 戶室內 10 坪)	33
二房型(B13 戶室內 14 坪)	34

A棟

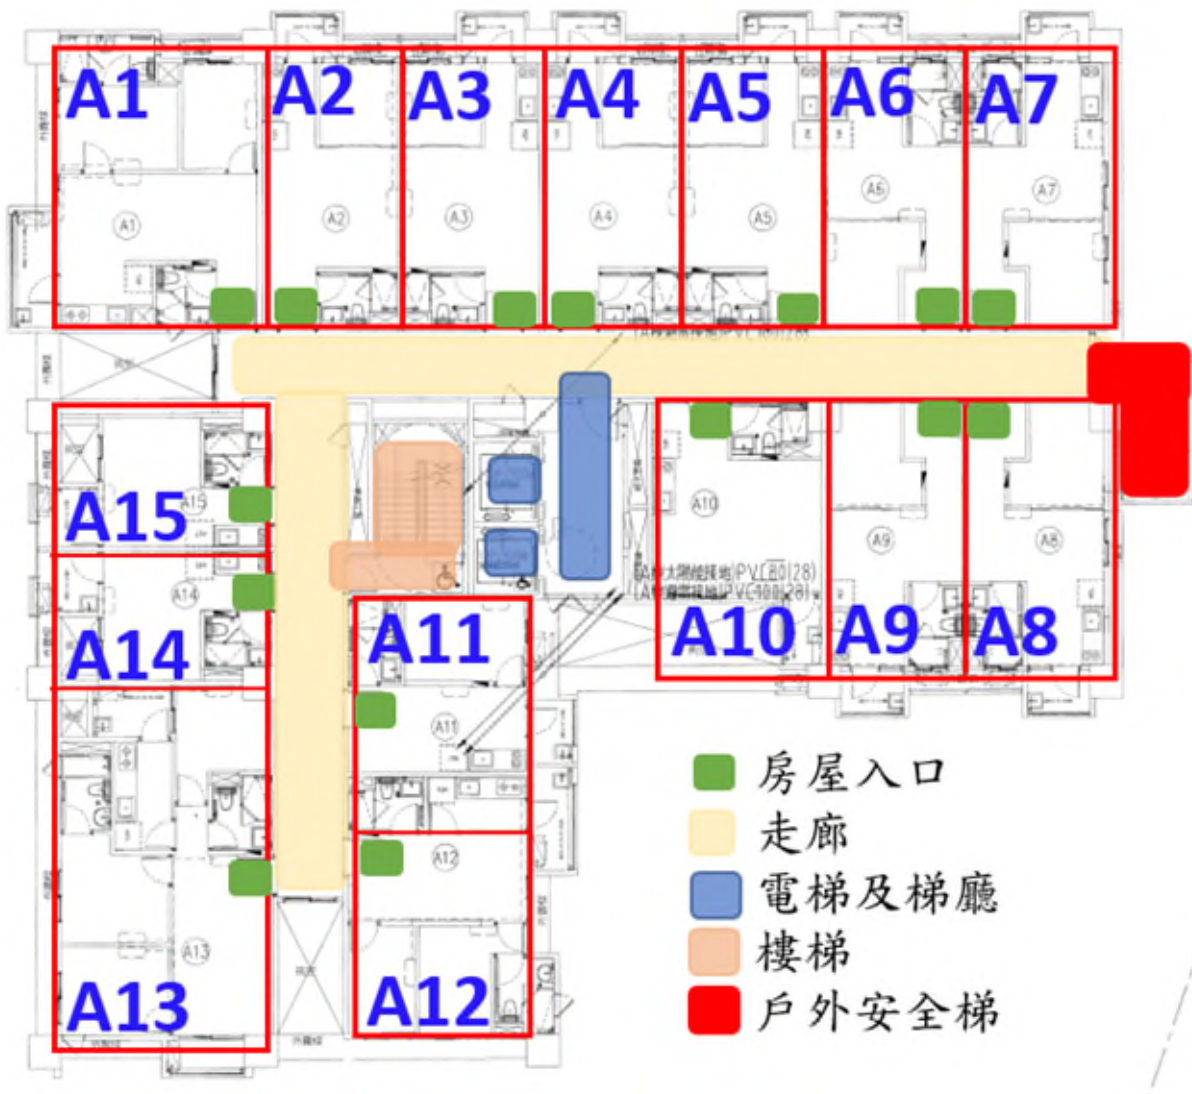


本圖面尺寸以取得使用執照面積為準

二房型 (A1 戶室內 14 坪)

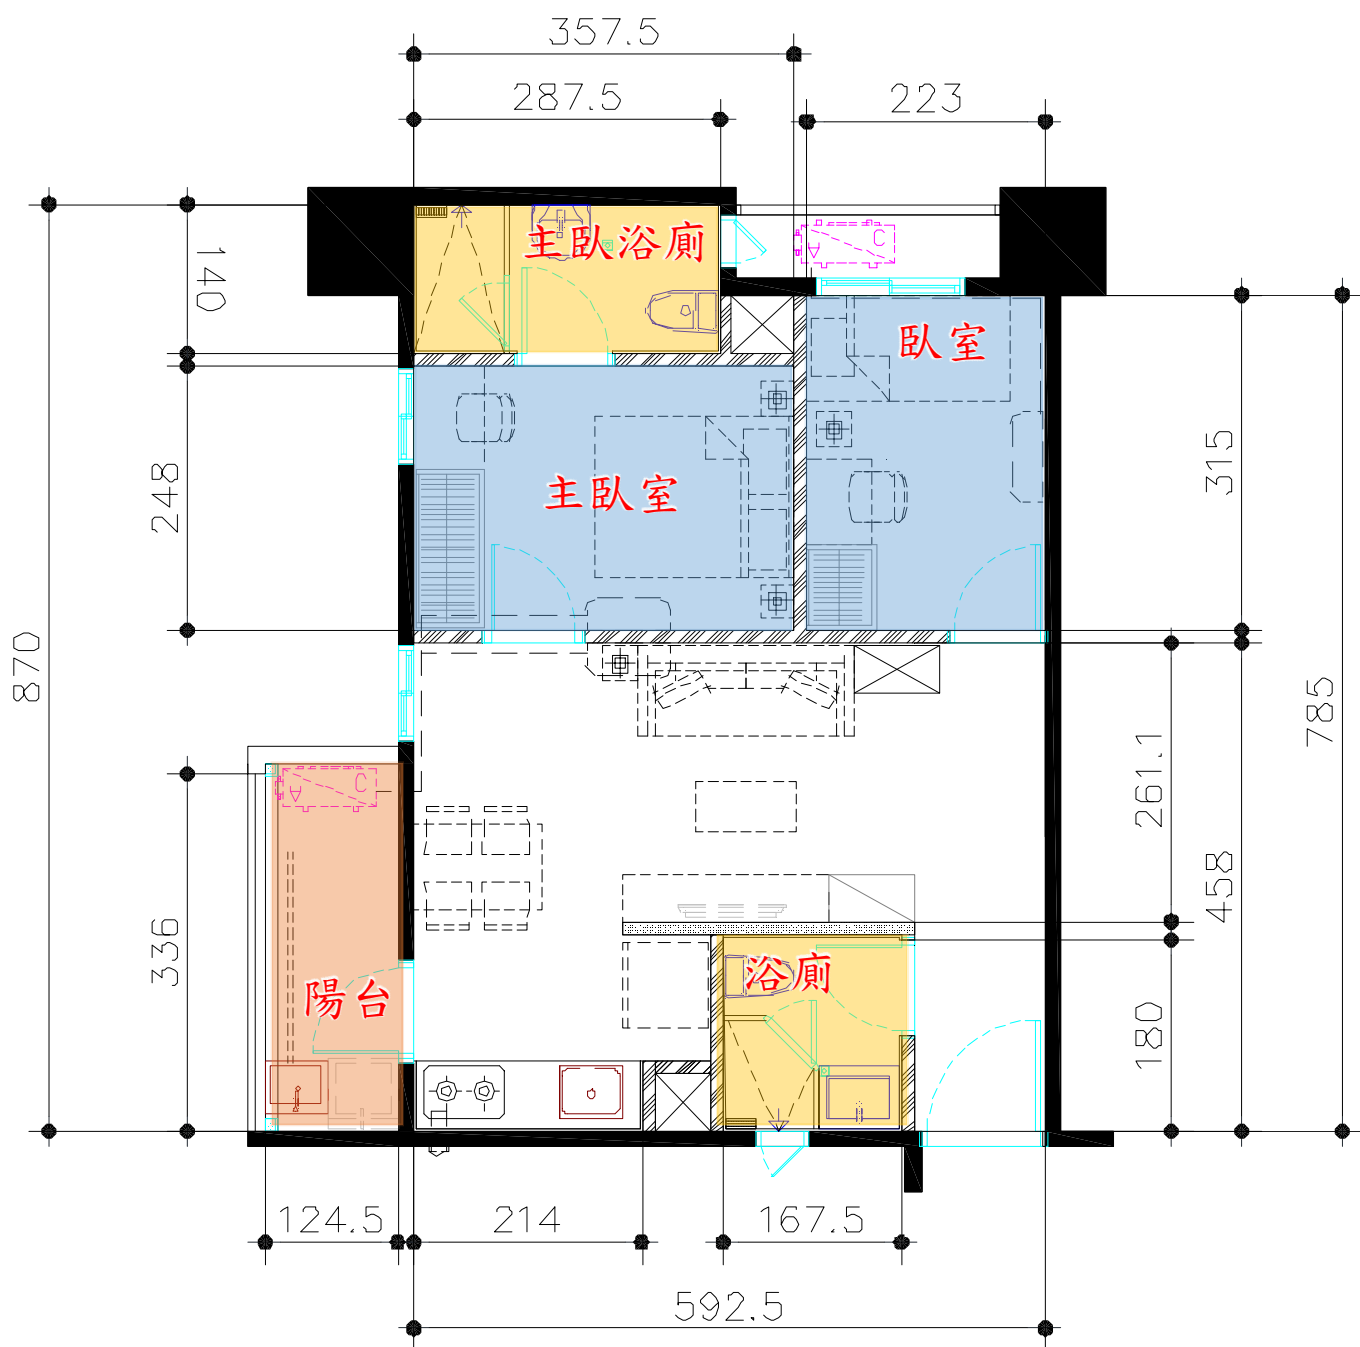


本圖面尺寸以取得使用執照面積為準

一房型(A2 戶室內 10 坪)

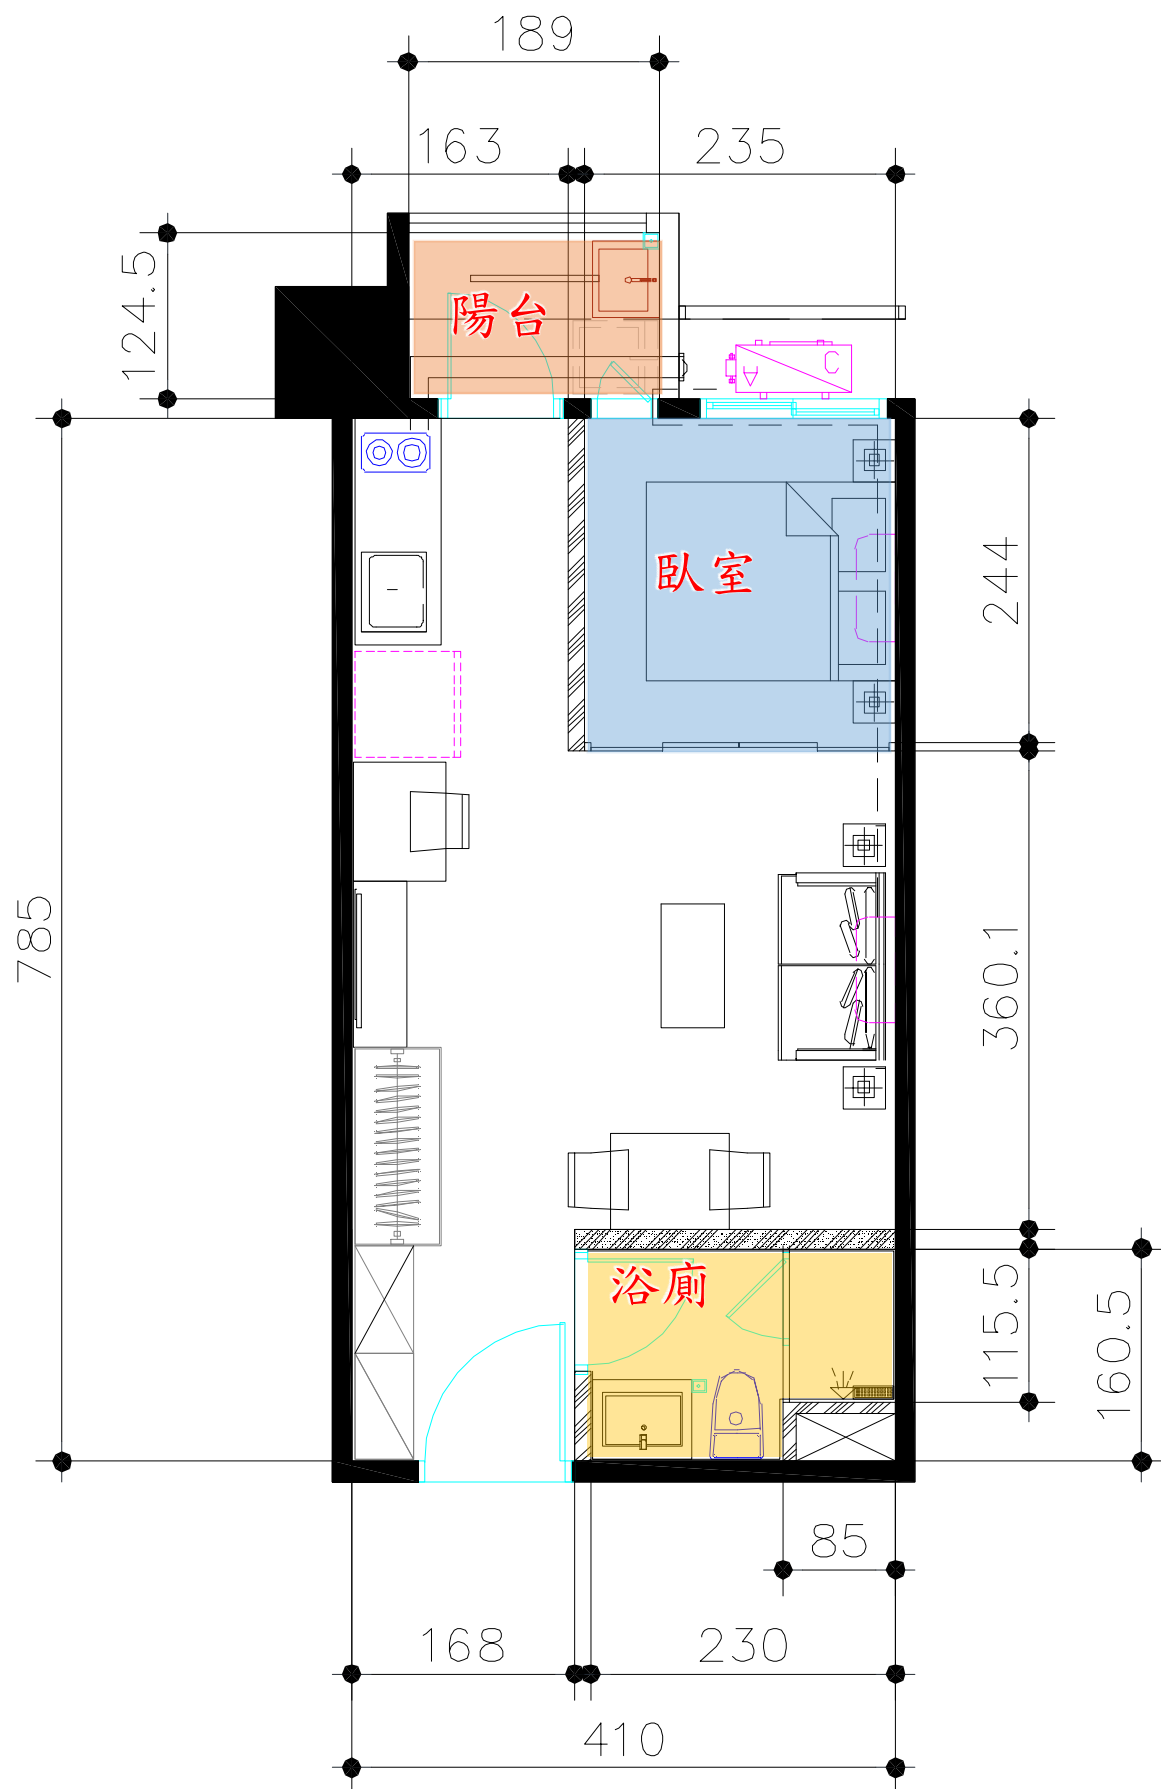


本圖面尺寸以取得使用執照面積為準

一房型(A3 戶室內 10 坪)

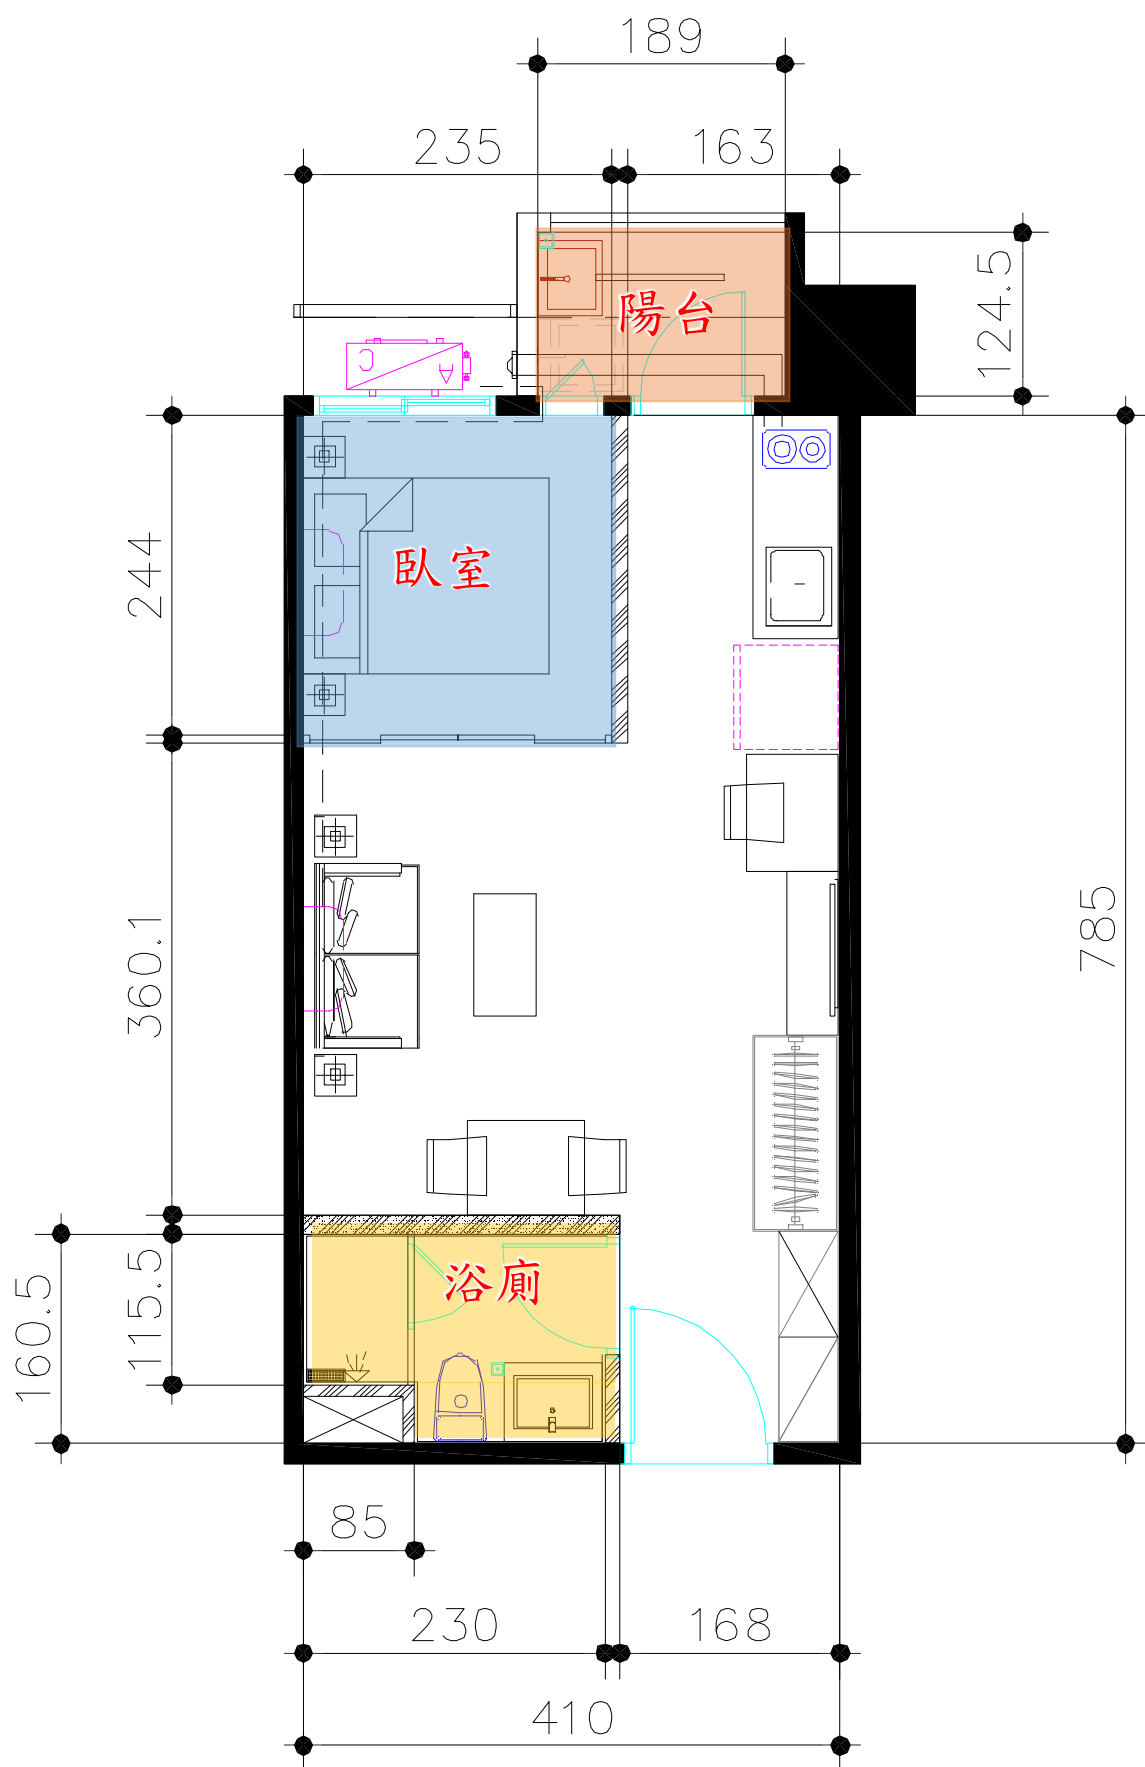


本圖面尺寸以取得使用執照面積為準

一房型(A4 戶室內 10 坪)

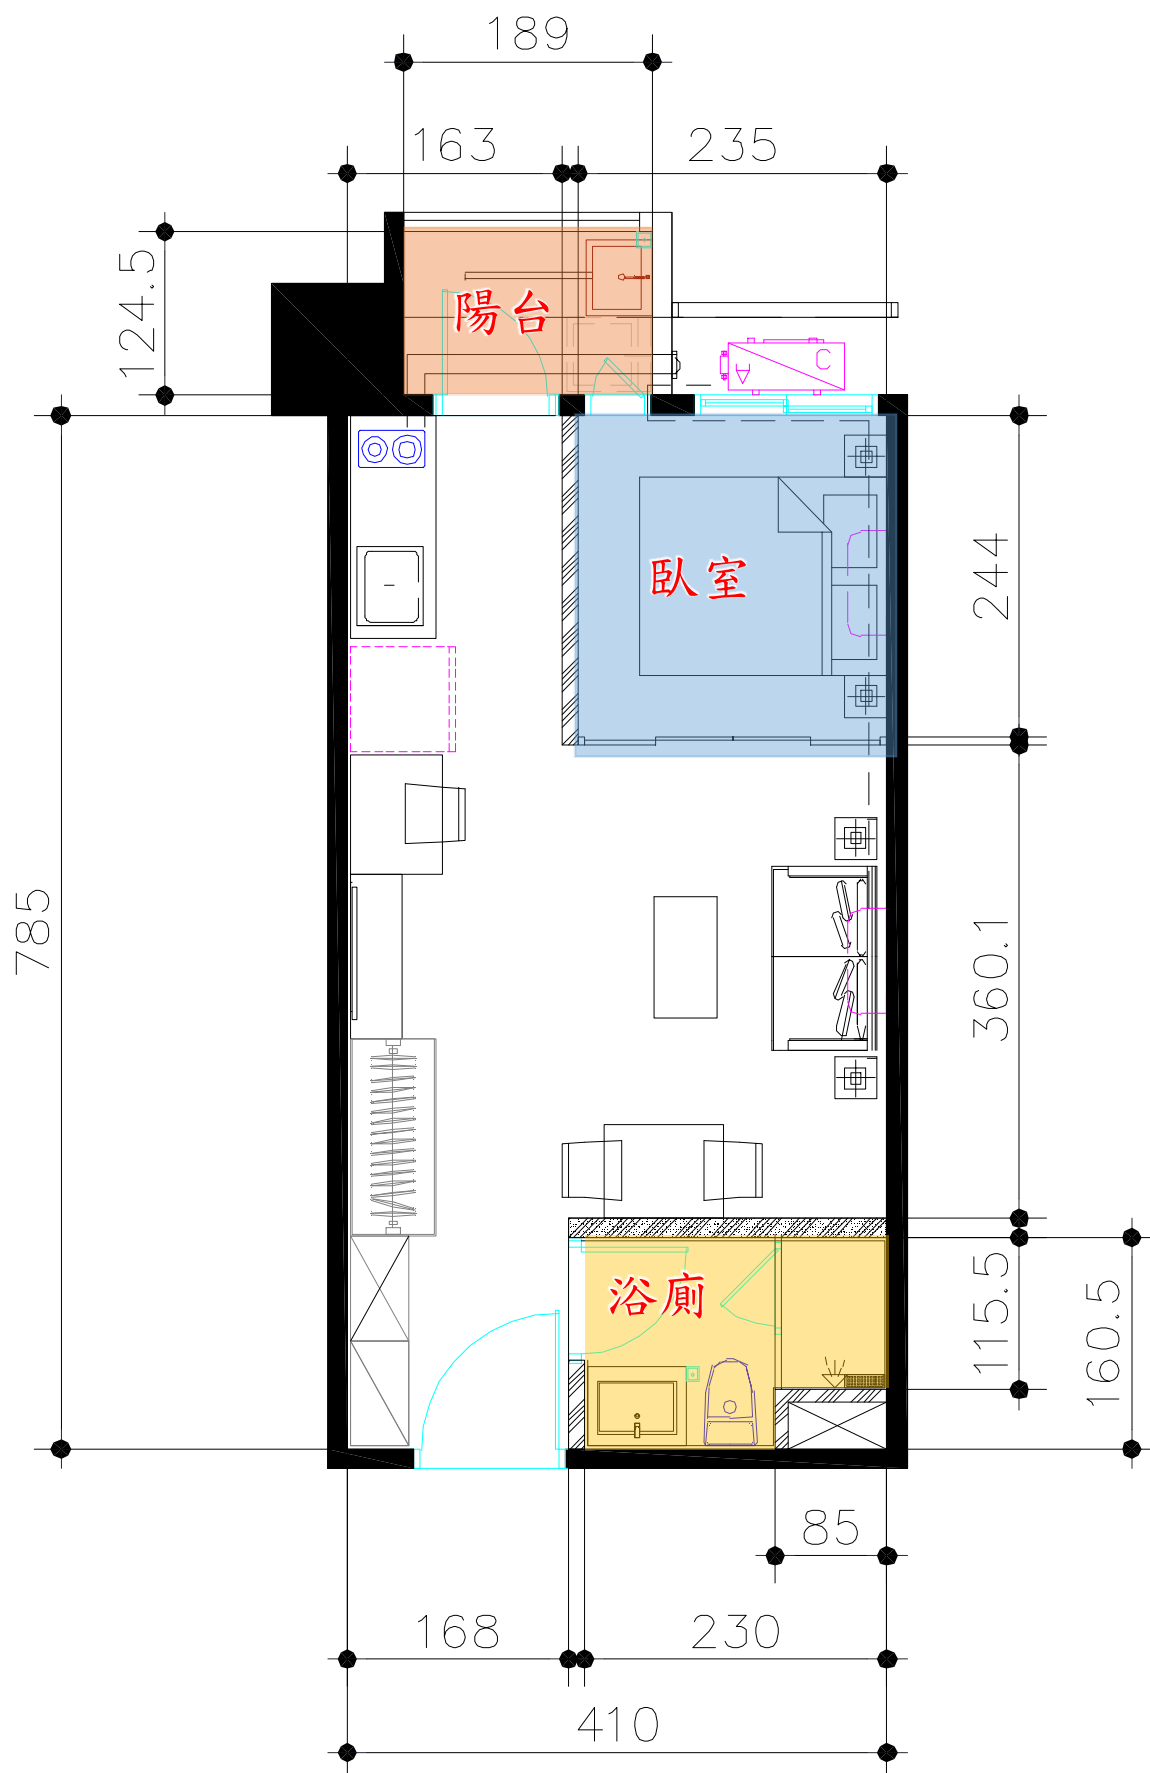


本圖面尺寸以取得使用執照面積為準

一房型(A5 戶室內 10 坪)

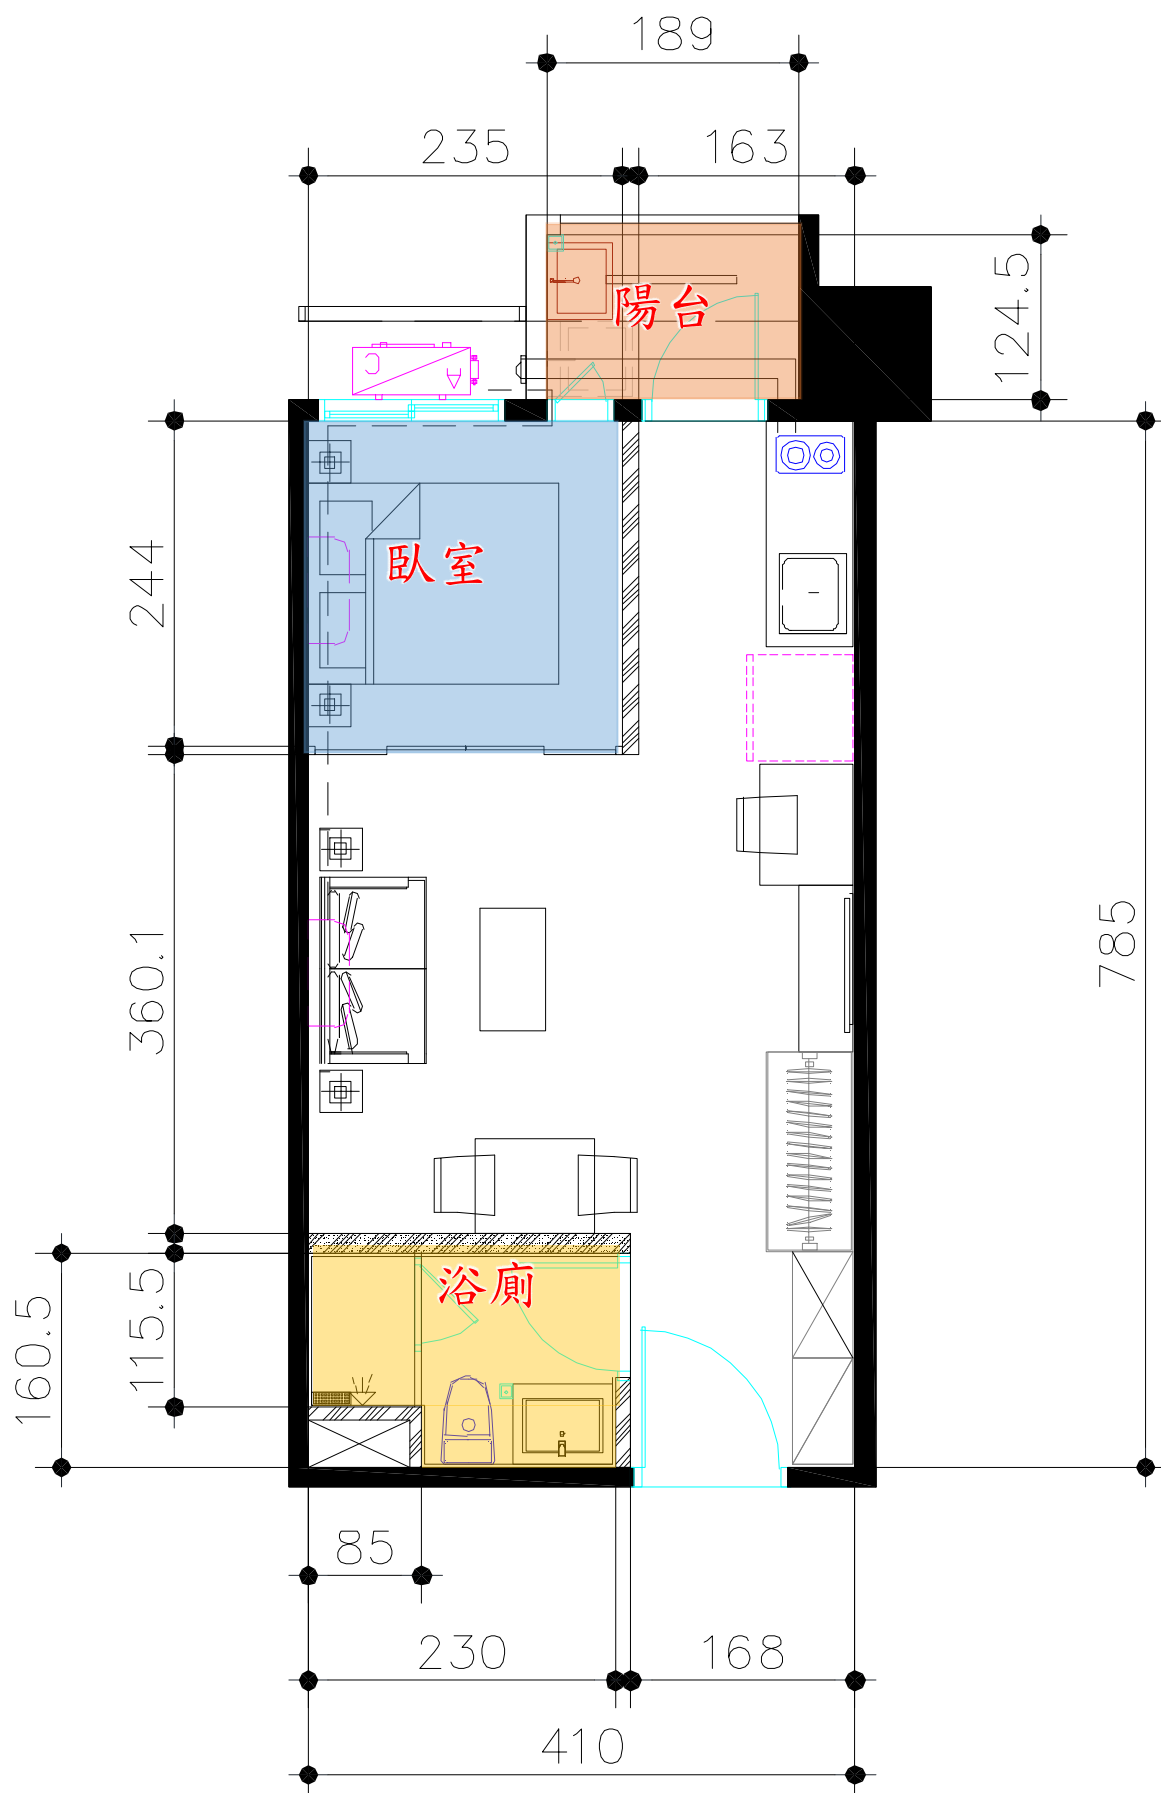


本圖面尺寸以取得使用執照面積為準

一房型(A6 戶室內 10 坪)

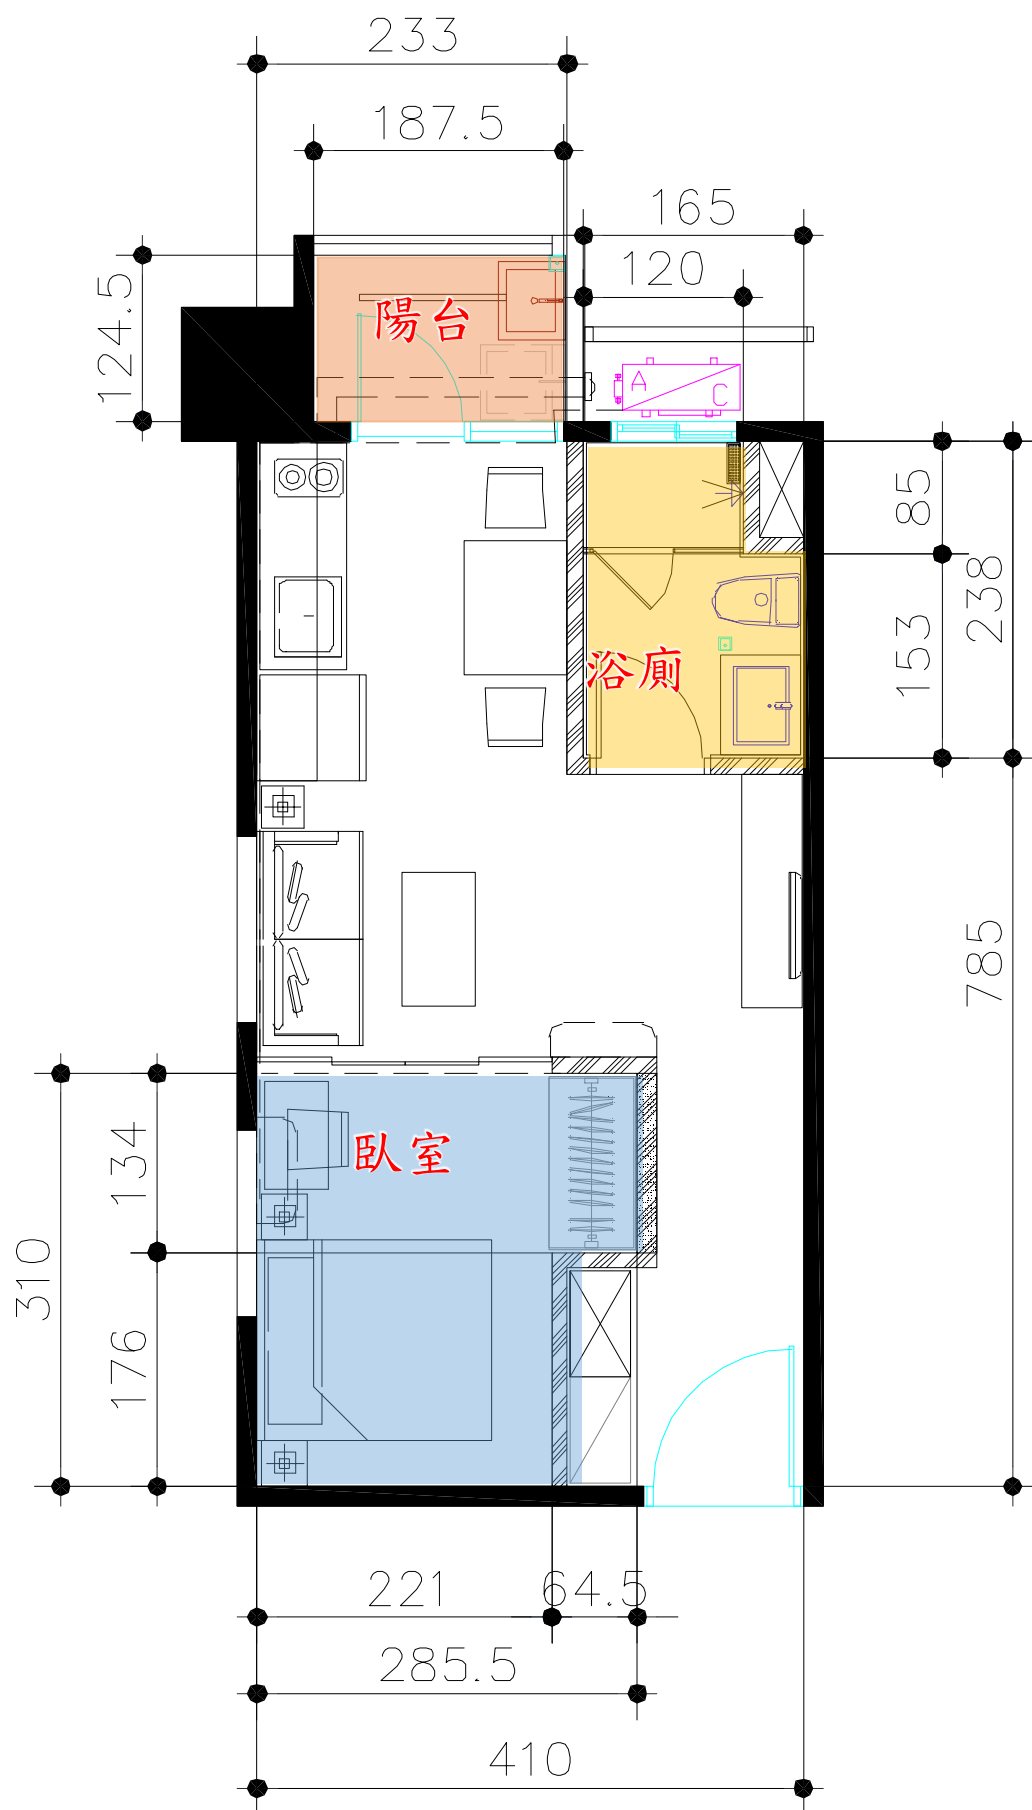


本圖面尺寸以取得使用執照面積為準

一房型(A7 戶室內 10 坪)

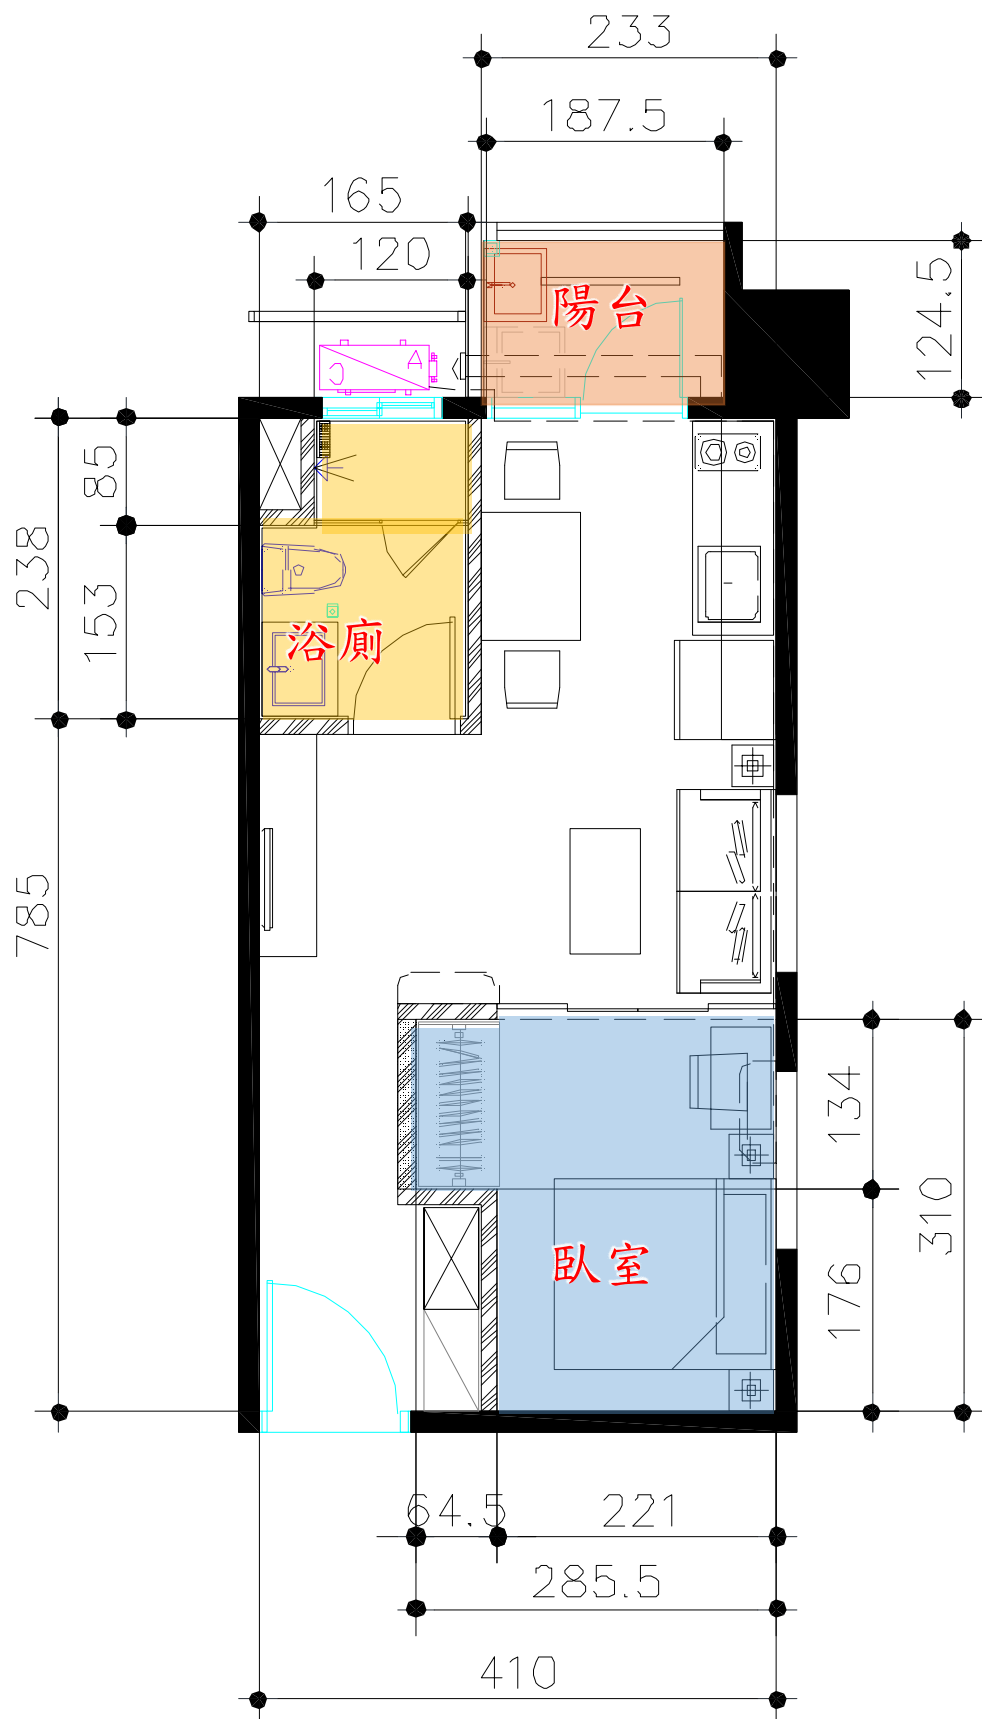


本圖面尺寸以取得使用執照面積為準

一房型(A8 戶室內 10 坪)

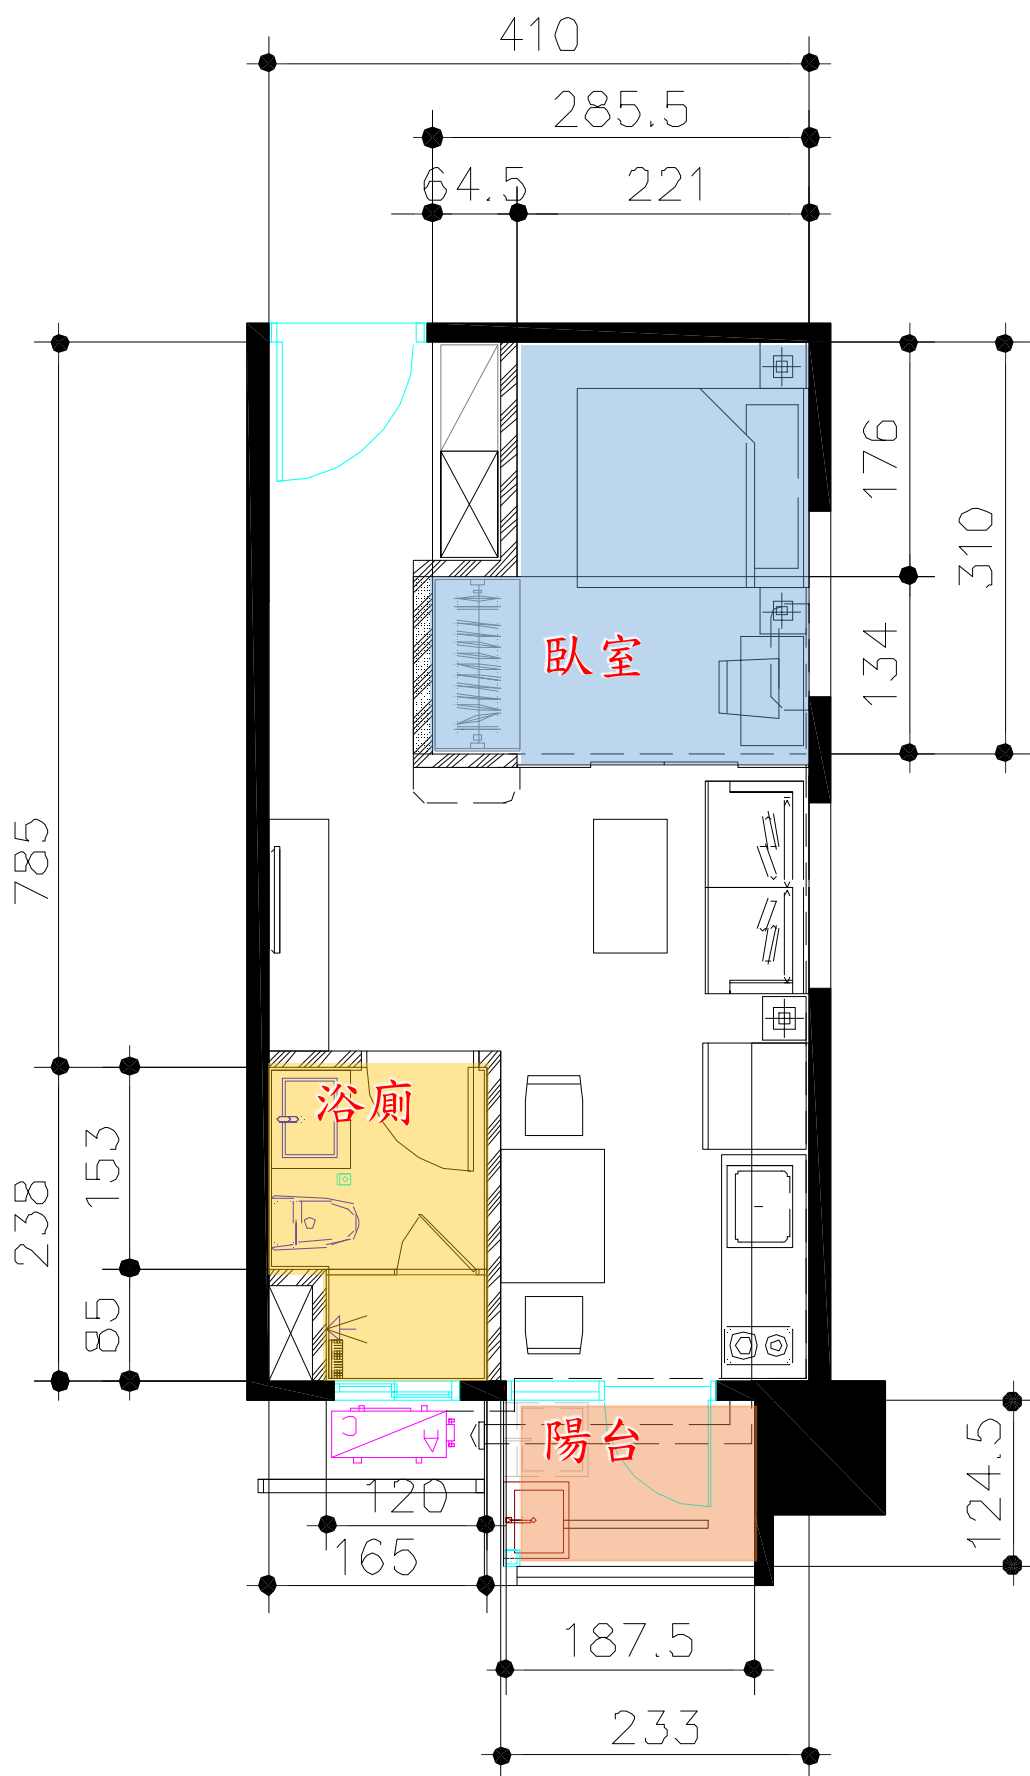


本圖面尺寸以取得使用執照面積為準

一房型(A9 戶室內 10 坪)

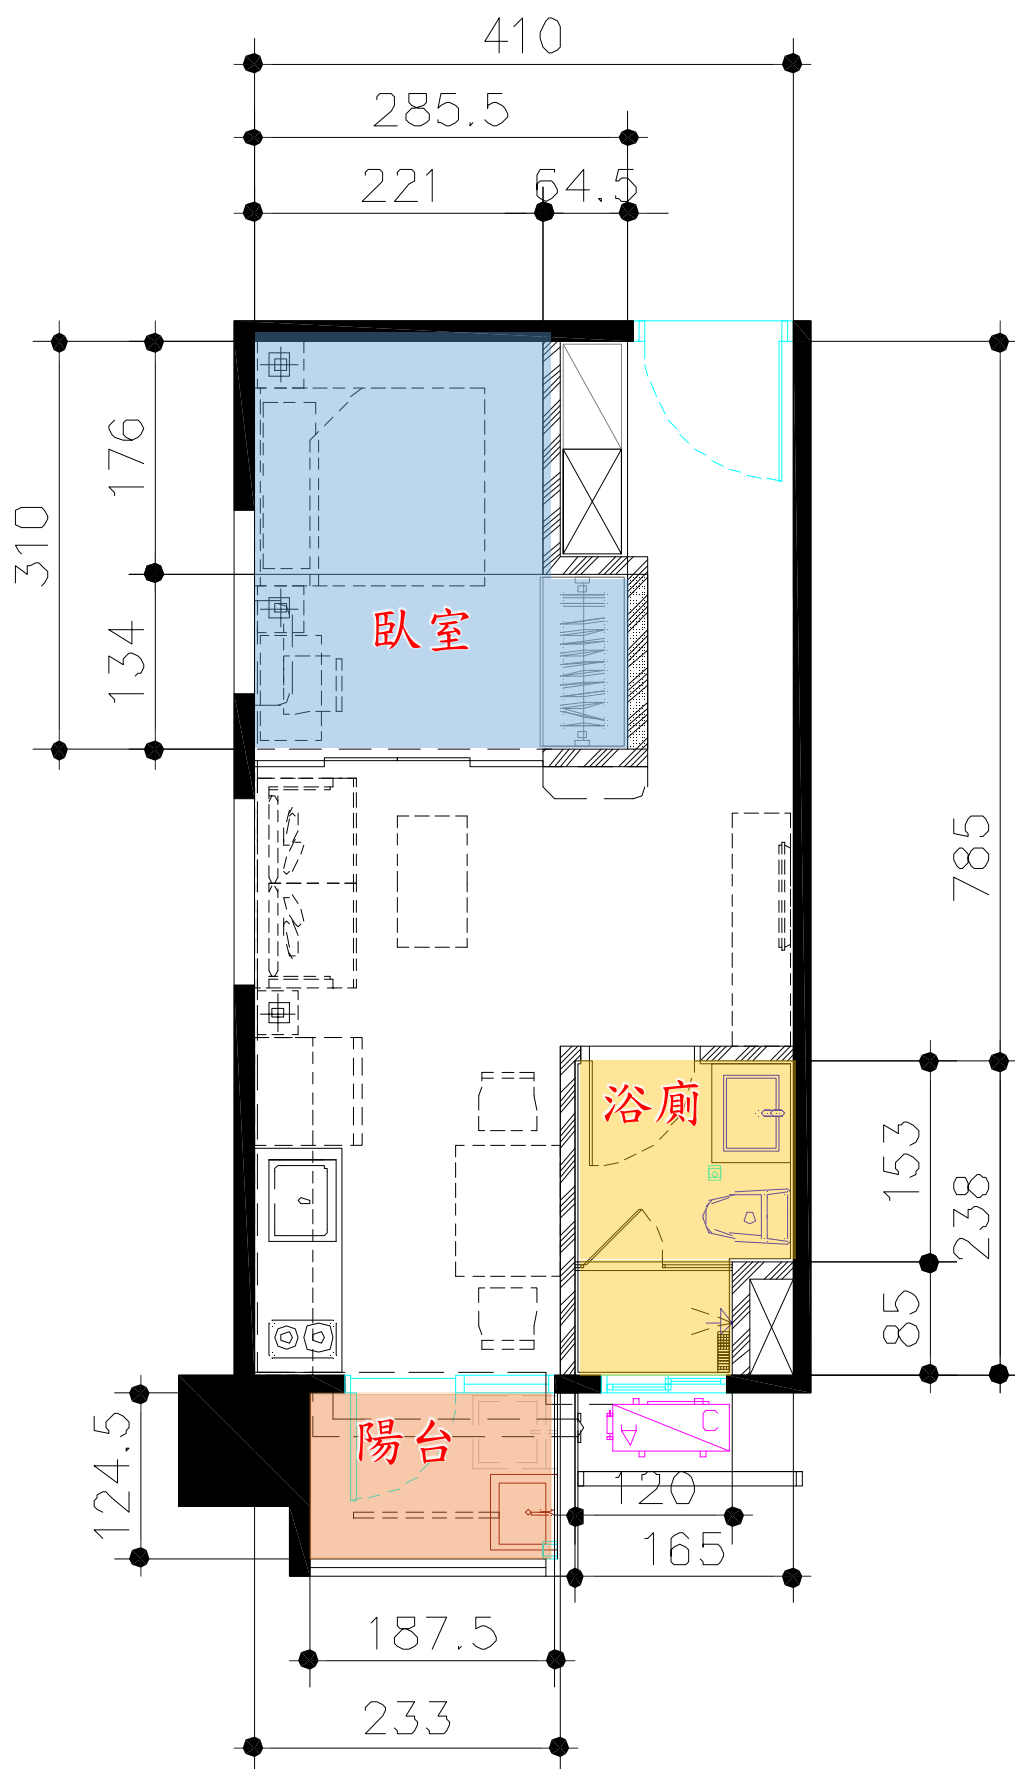


本圖面尺寸以取得使用執照面積為準

一房型(A10 戶室內 10 坪)

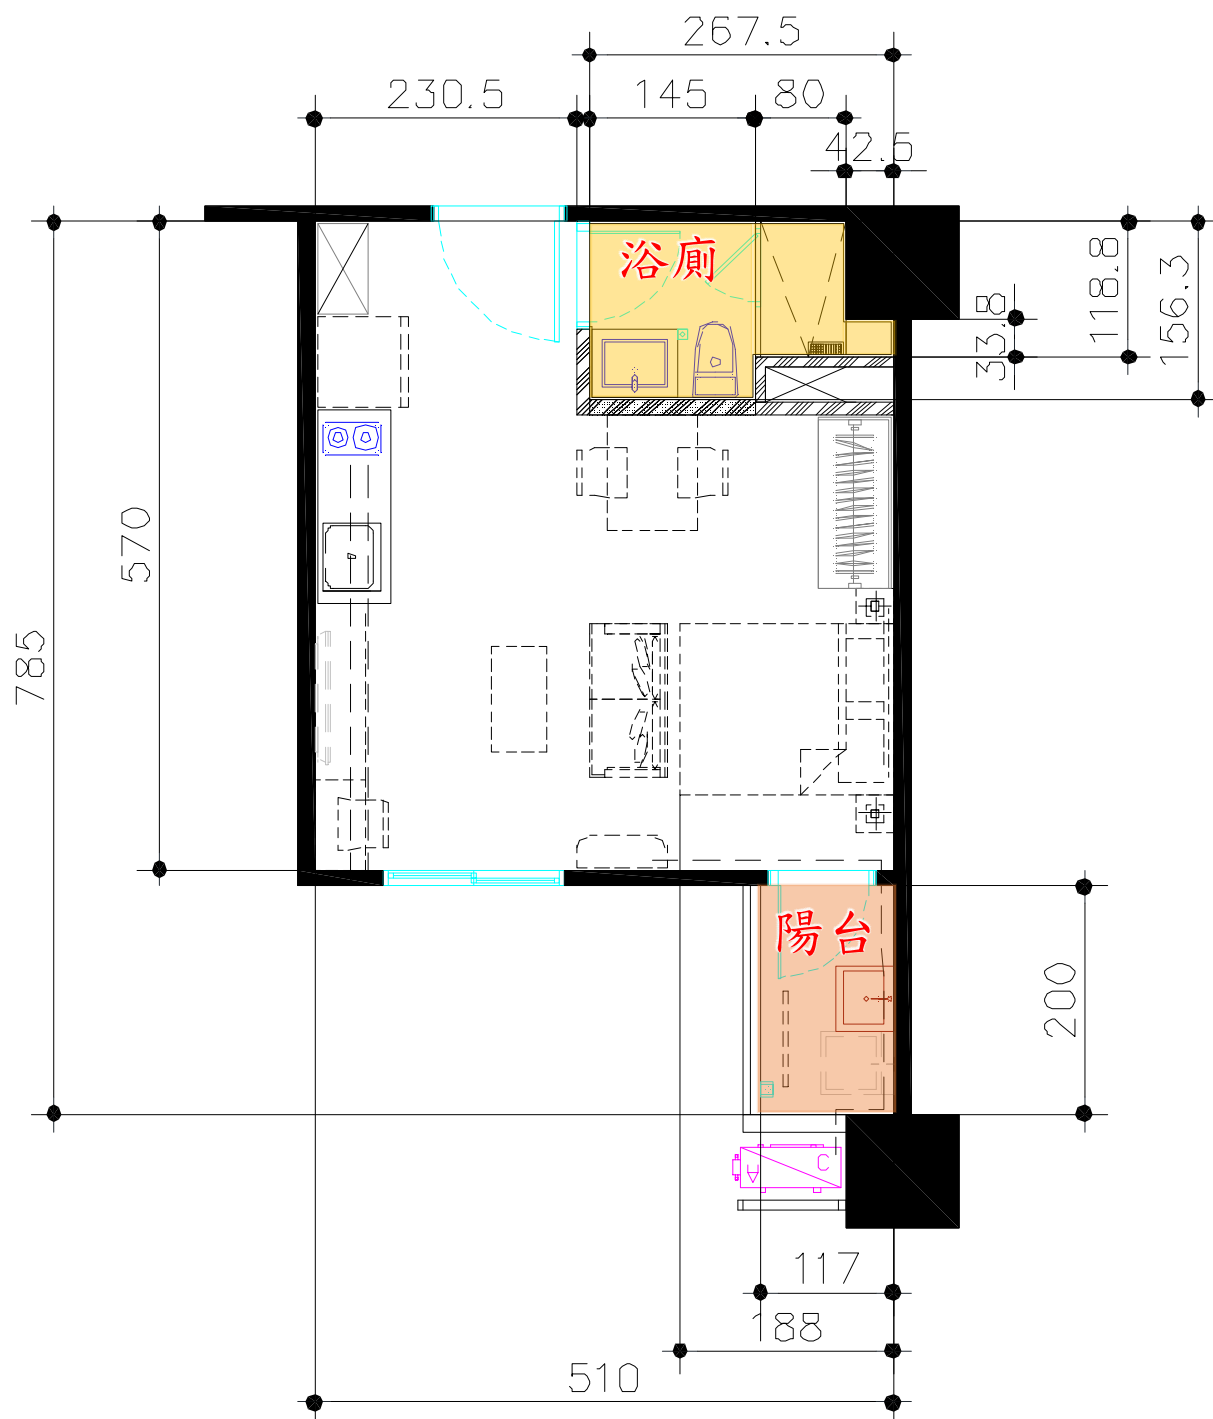


本圖面尺寸以取得使用執照面積為準

一房型(A11 戶室內 10 坪)

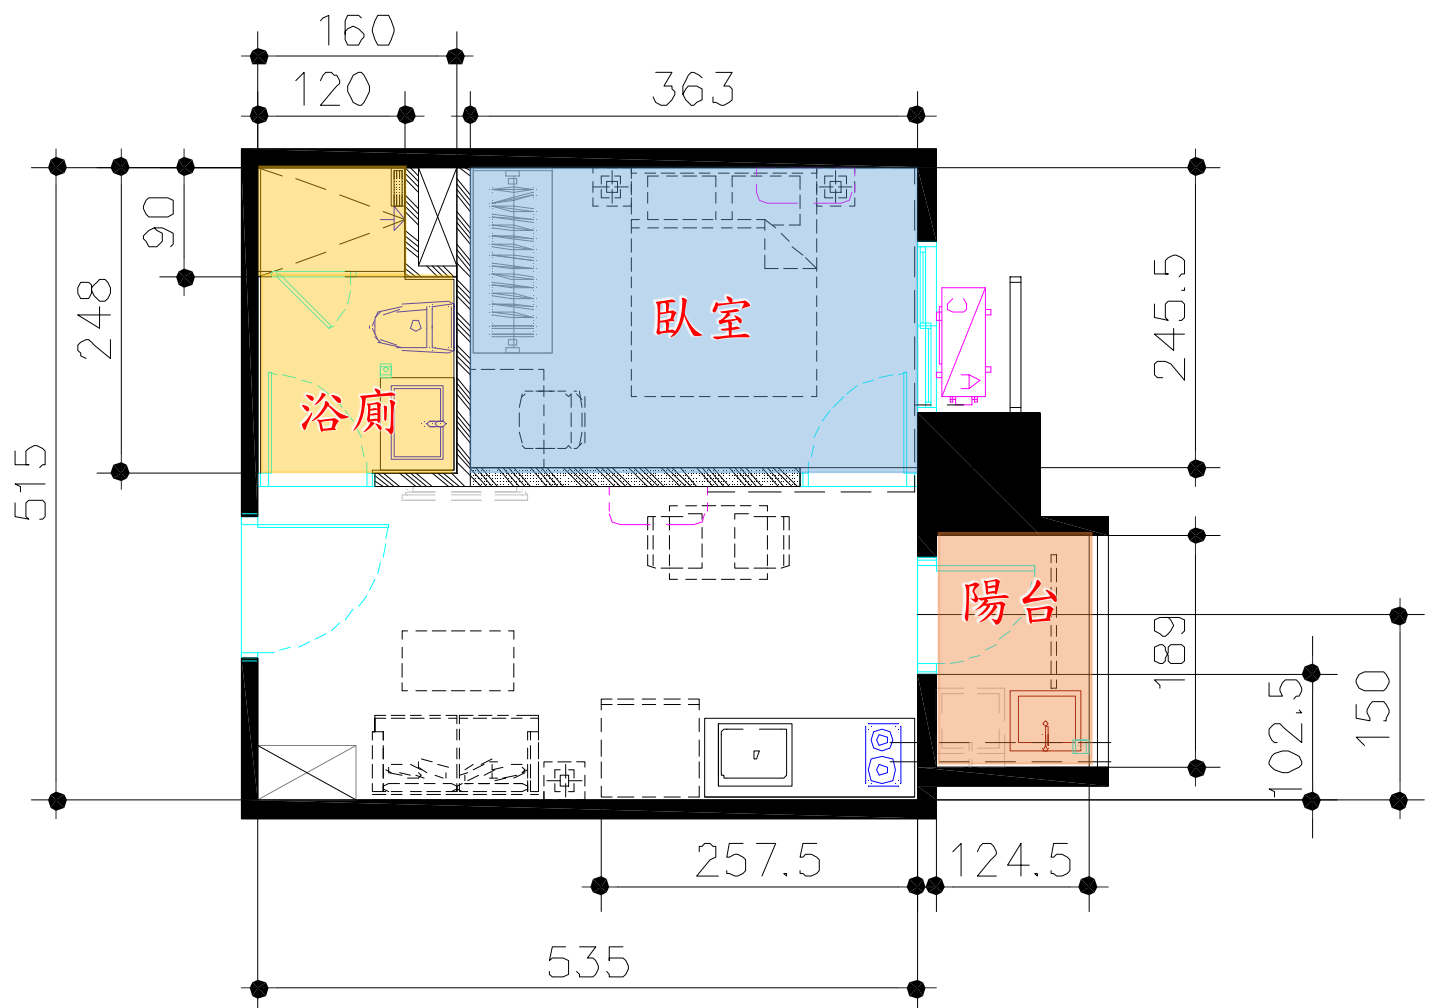


本圖面尺寸以取得使用執照面積為準

二房型(A12 戶室內 14 坪)

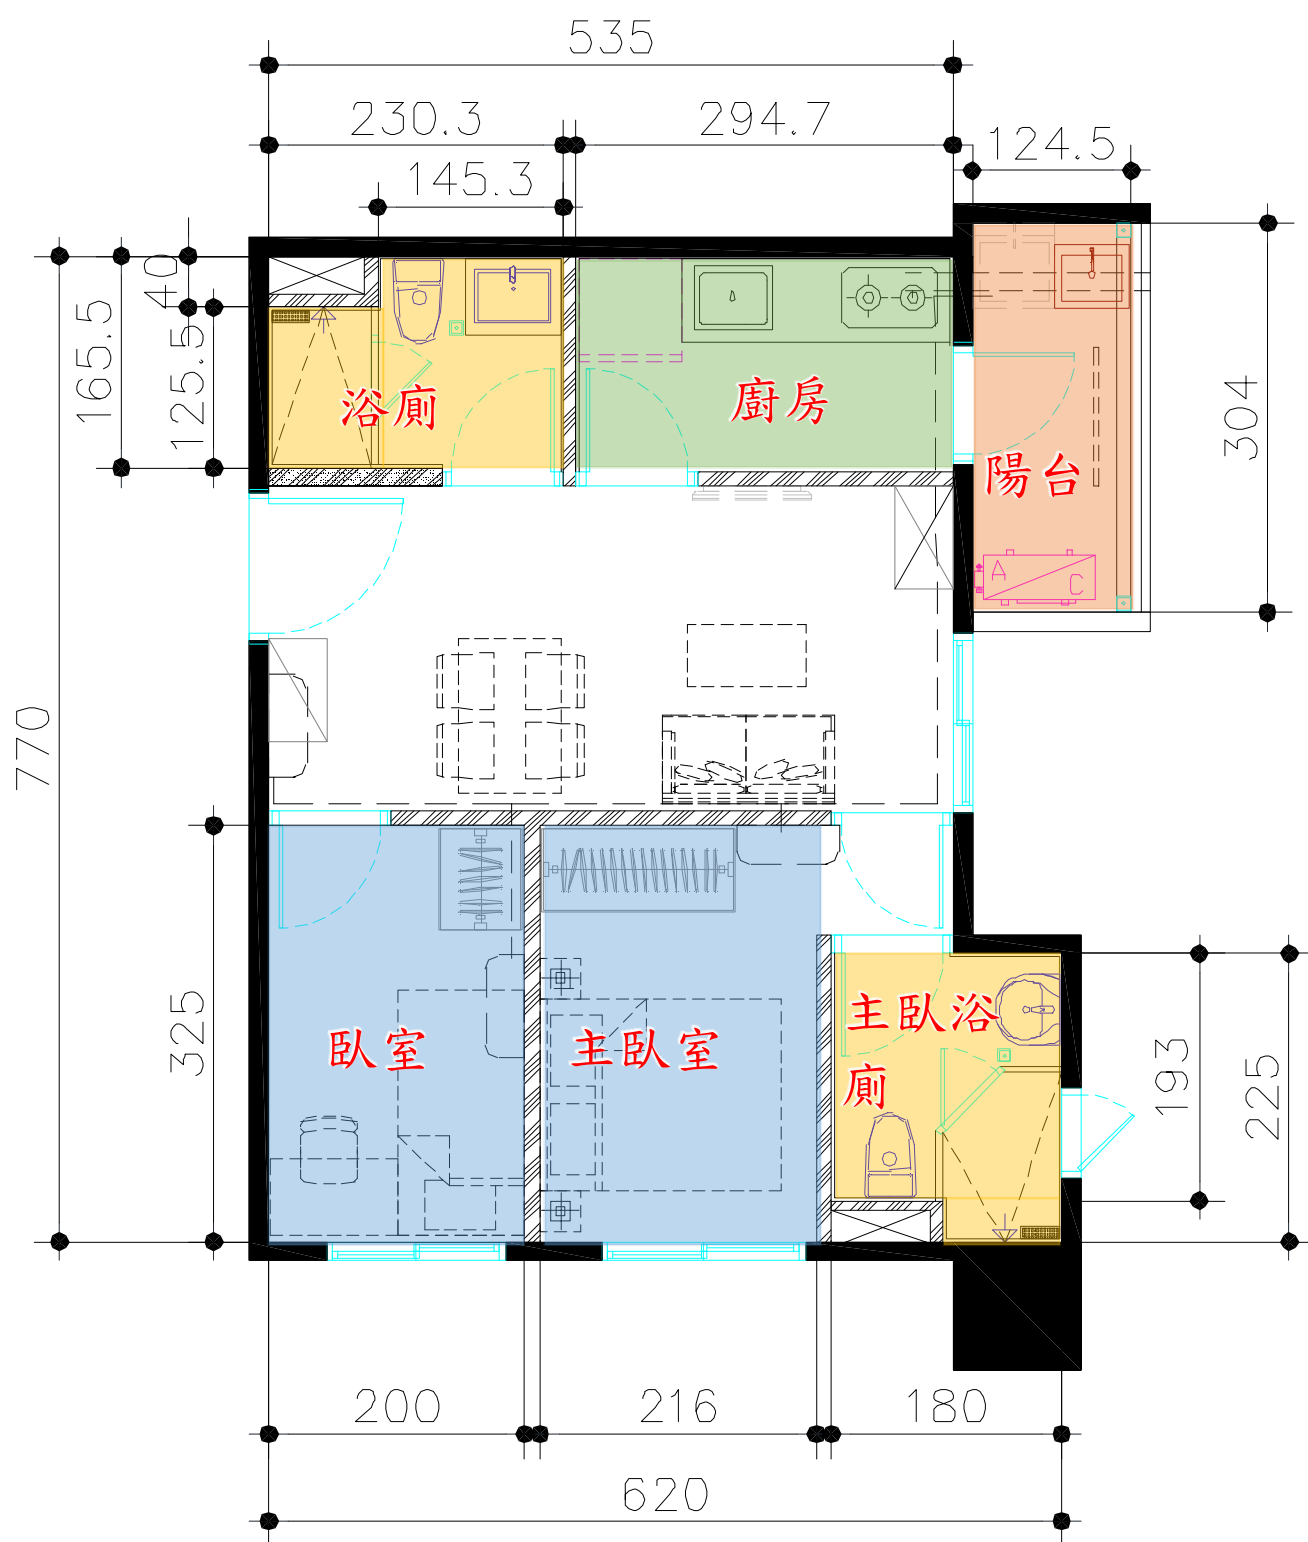


本圖面尺寸以取得使用執照面積為準

三房型(A13 戶室內 20 坪-無障礙型)

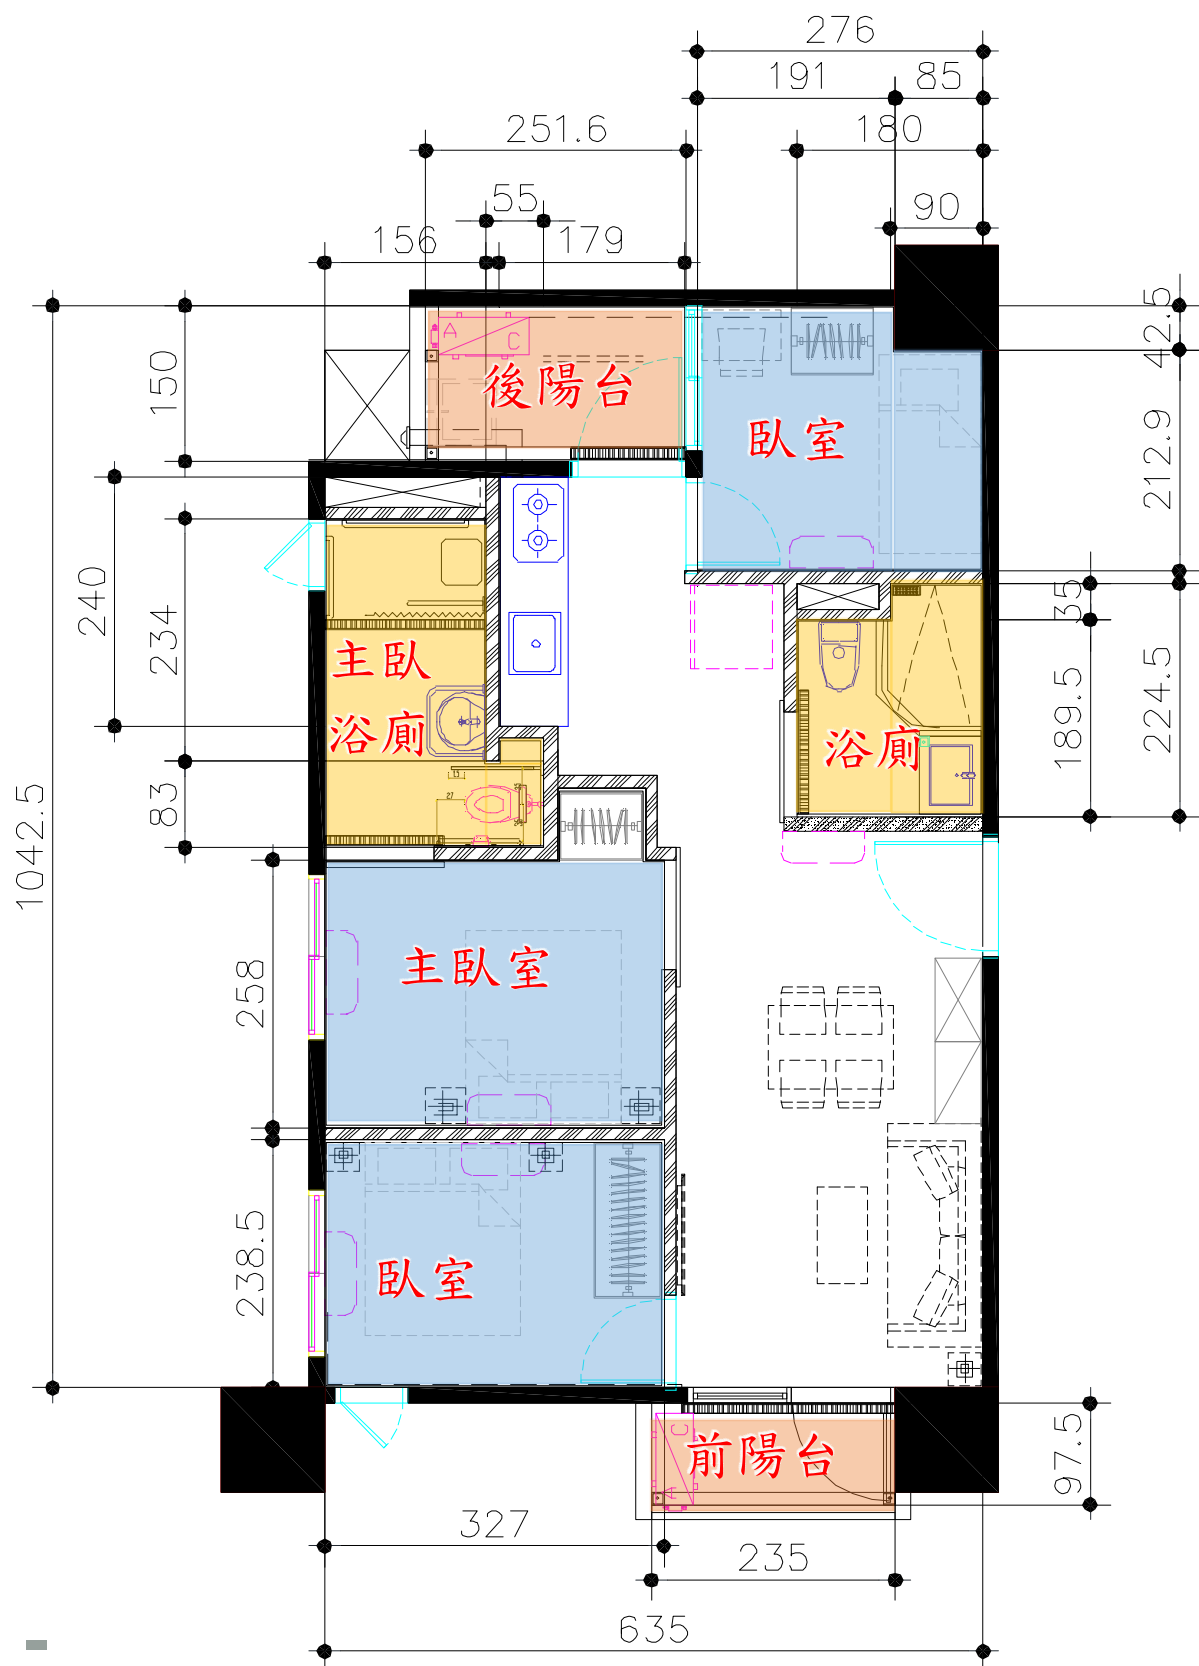


本圖面尺寸以取得使用執照面積為準

三房型(A13 戶室內 20 坪)

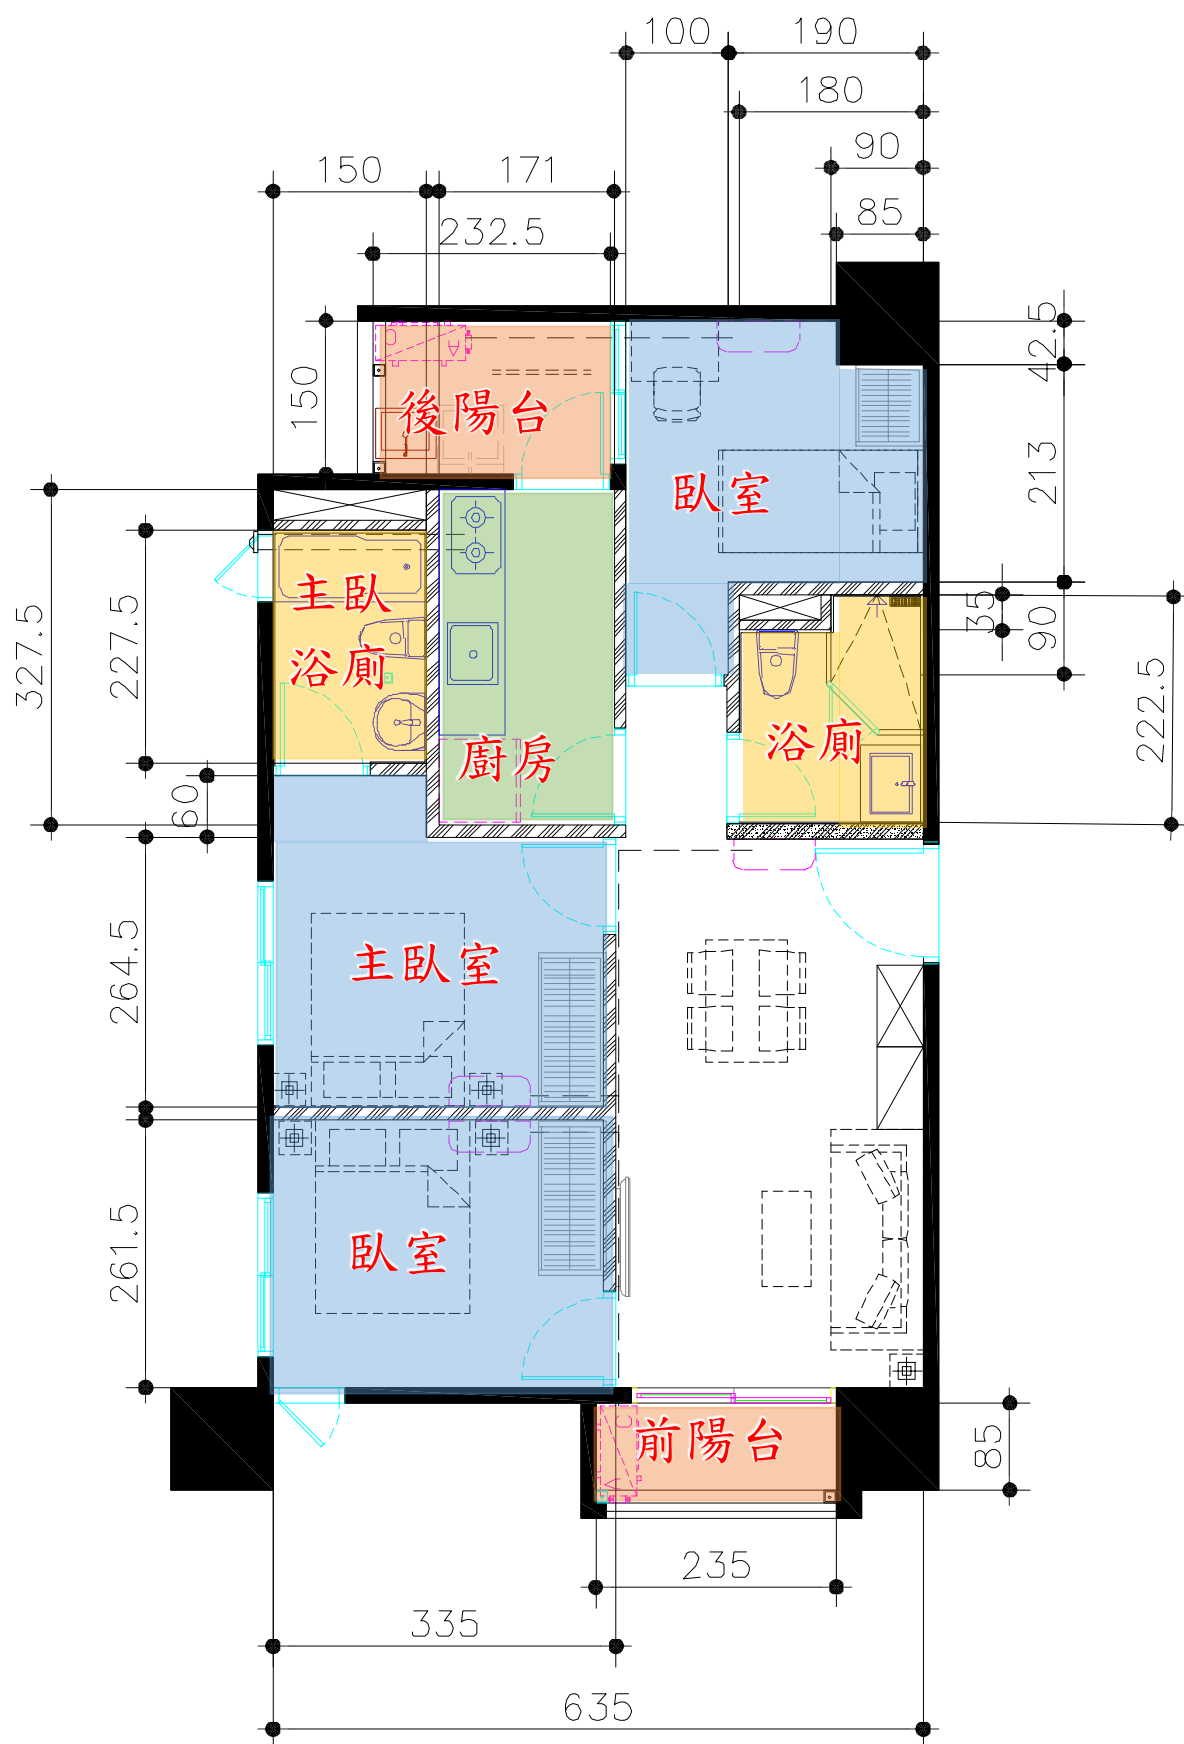


本圖面尺寸以取得使用執照面積為準

套房型(A14 戶室內 9 坪)

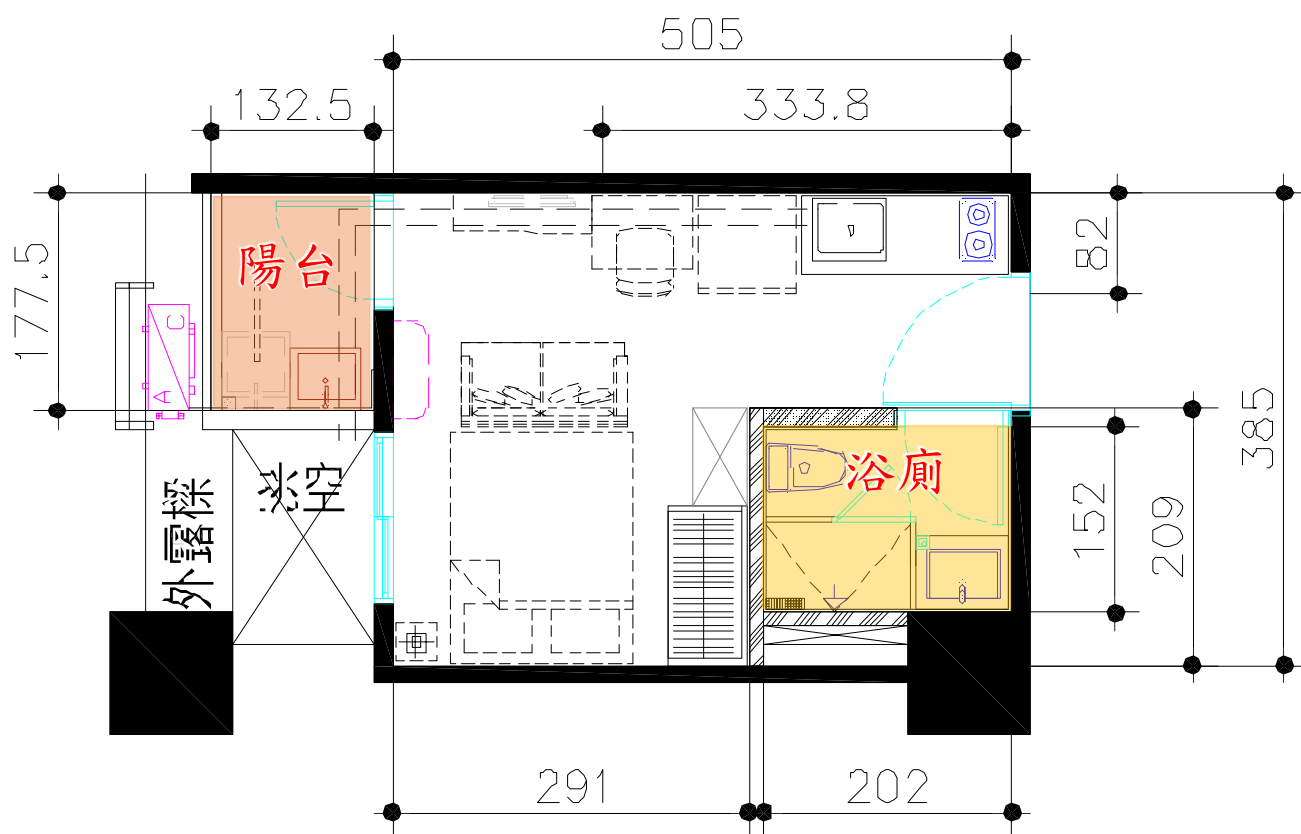


本圖面尺寸以取得使用執照面積為準

套房型(A15 戶室內 9 坪)

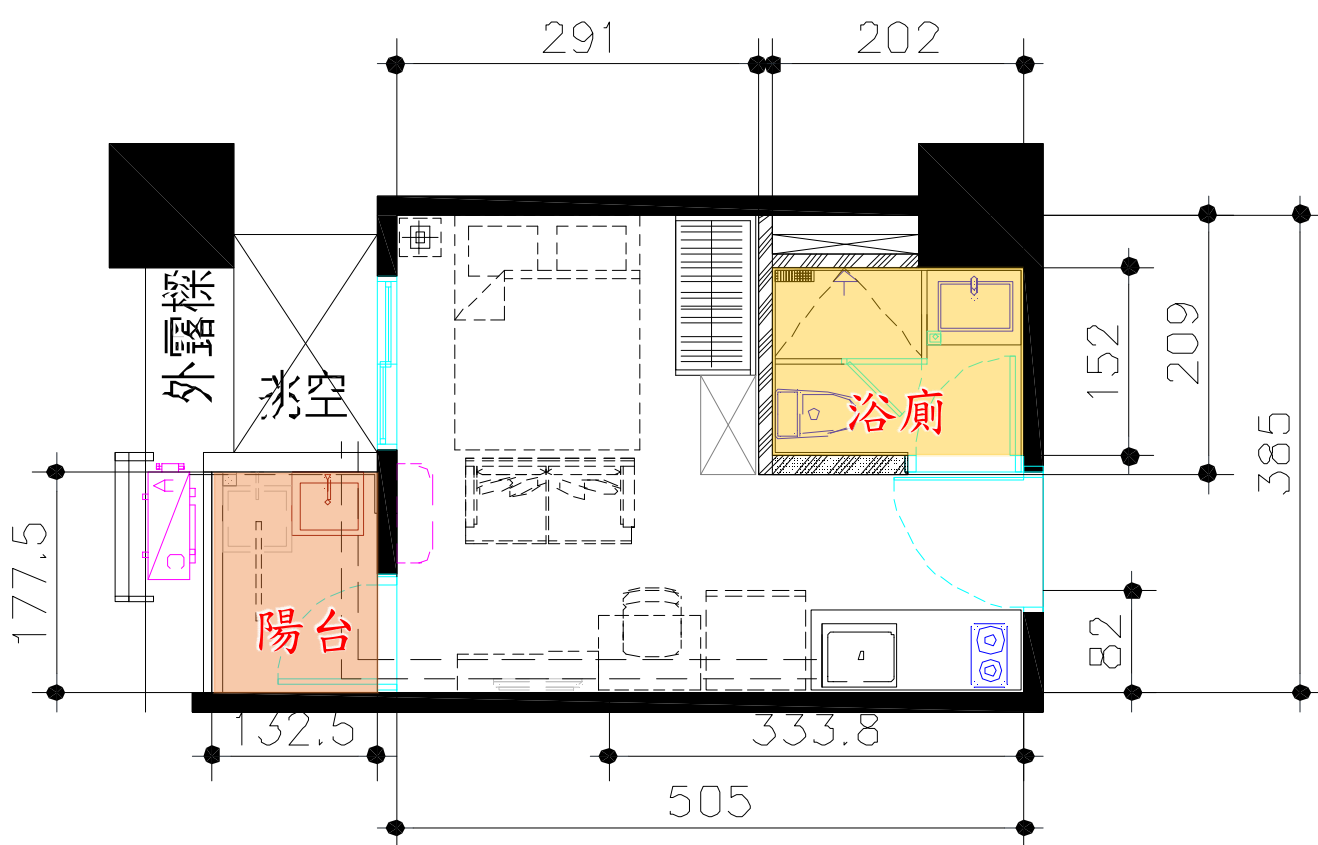


本圖面尺寸以取得使用執照面積為準

B 棟

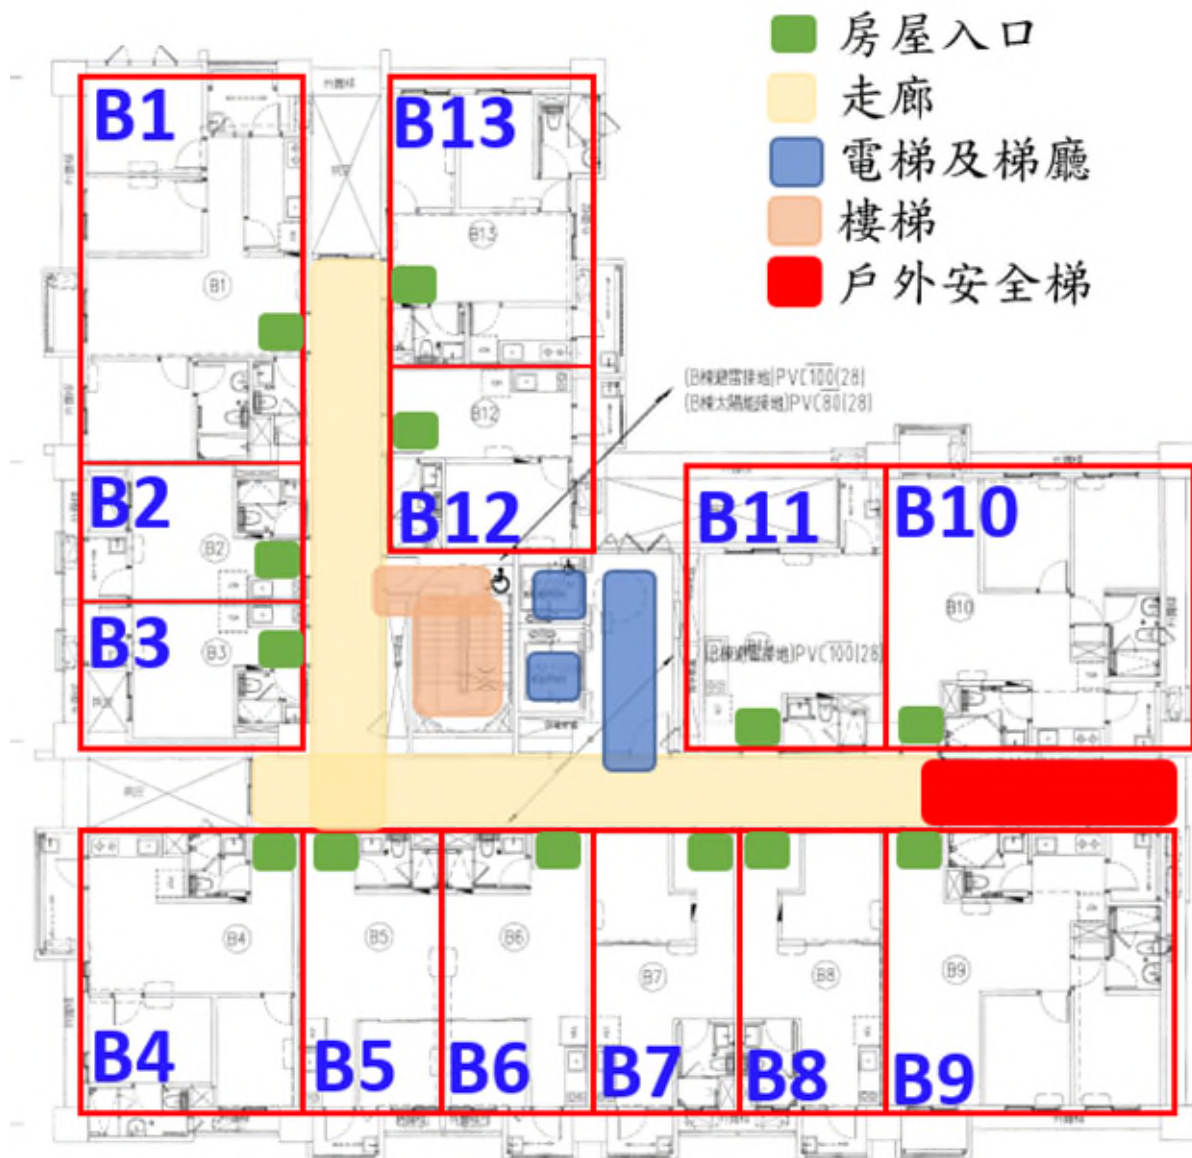


本圖面尺寸以取得使用執照面積為準

三房型(B1 戶室內 20 坪)

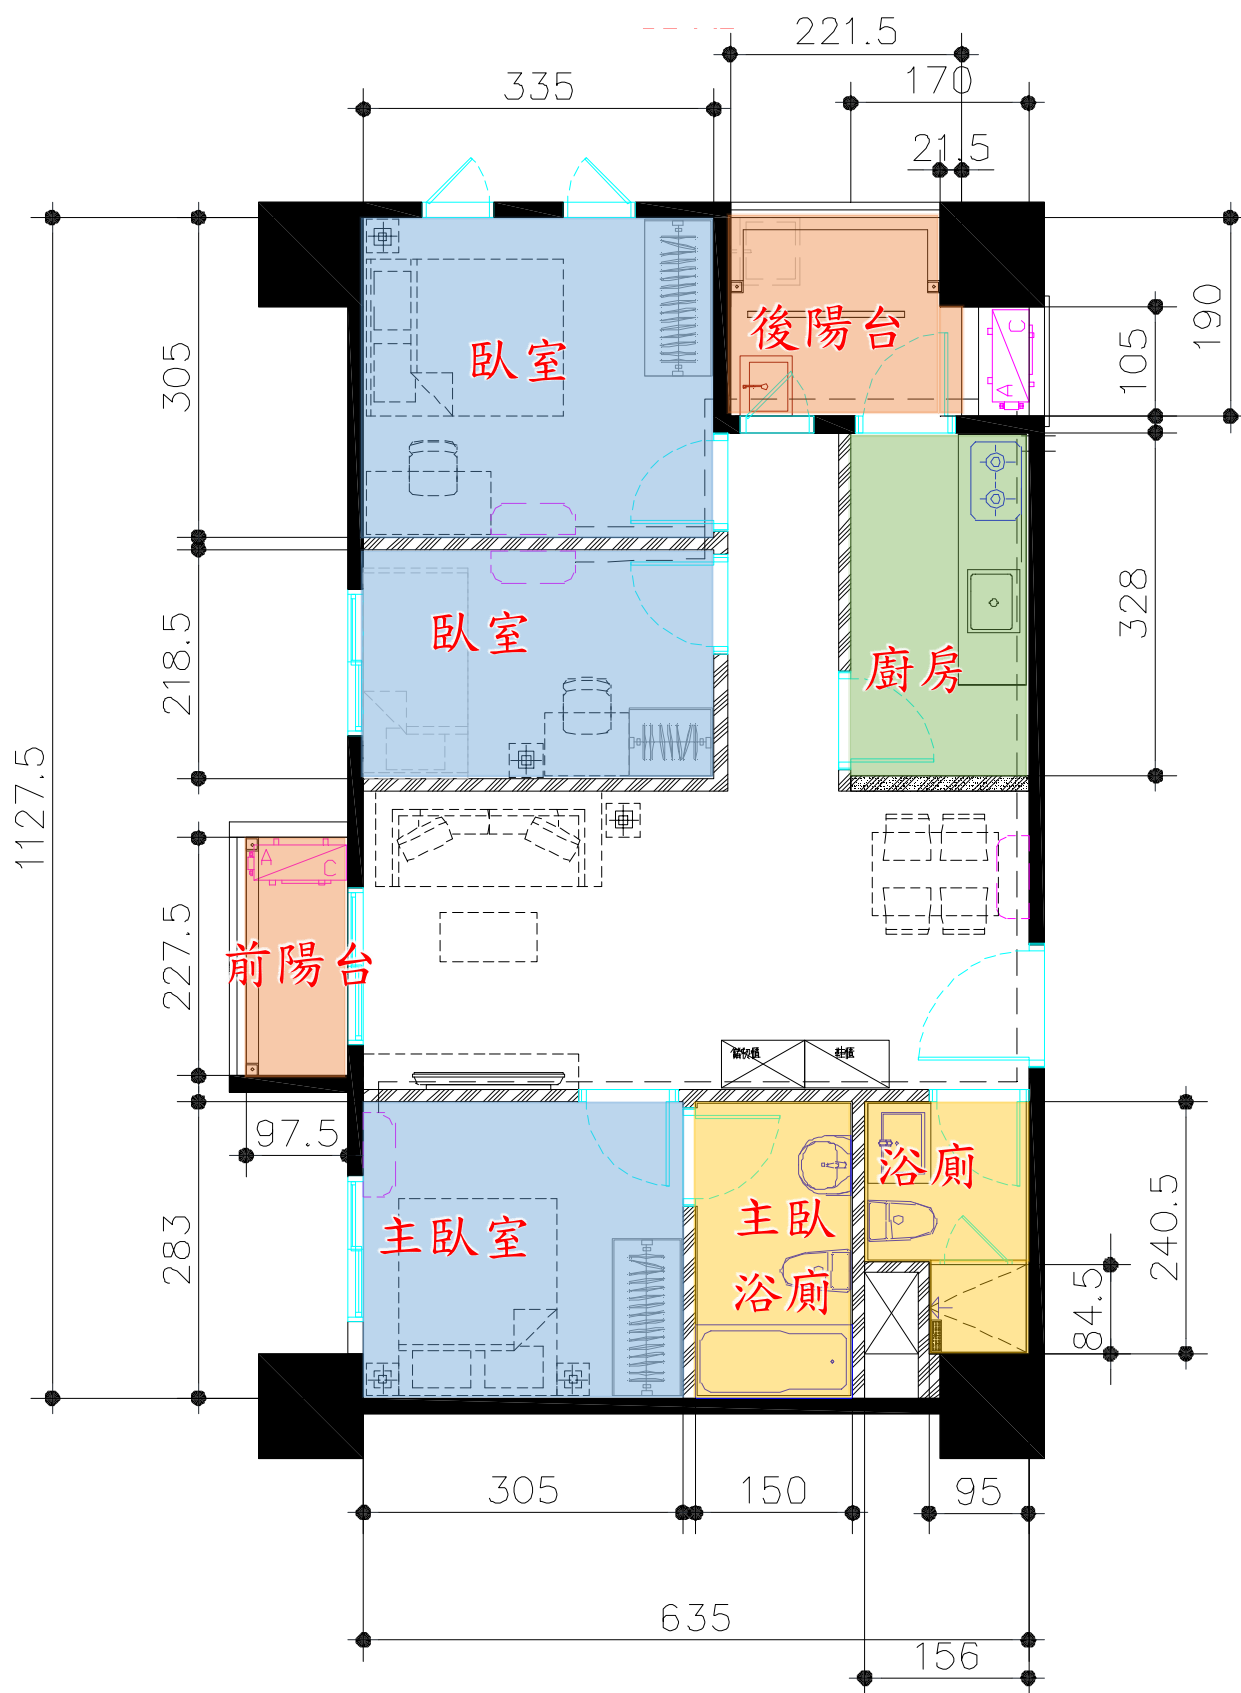


本圖面尺寸以取得使用執照面積為準

套房型(B2 戶室內 9 坪)

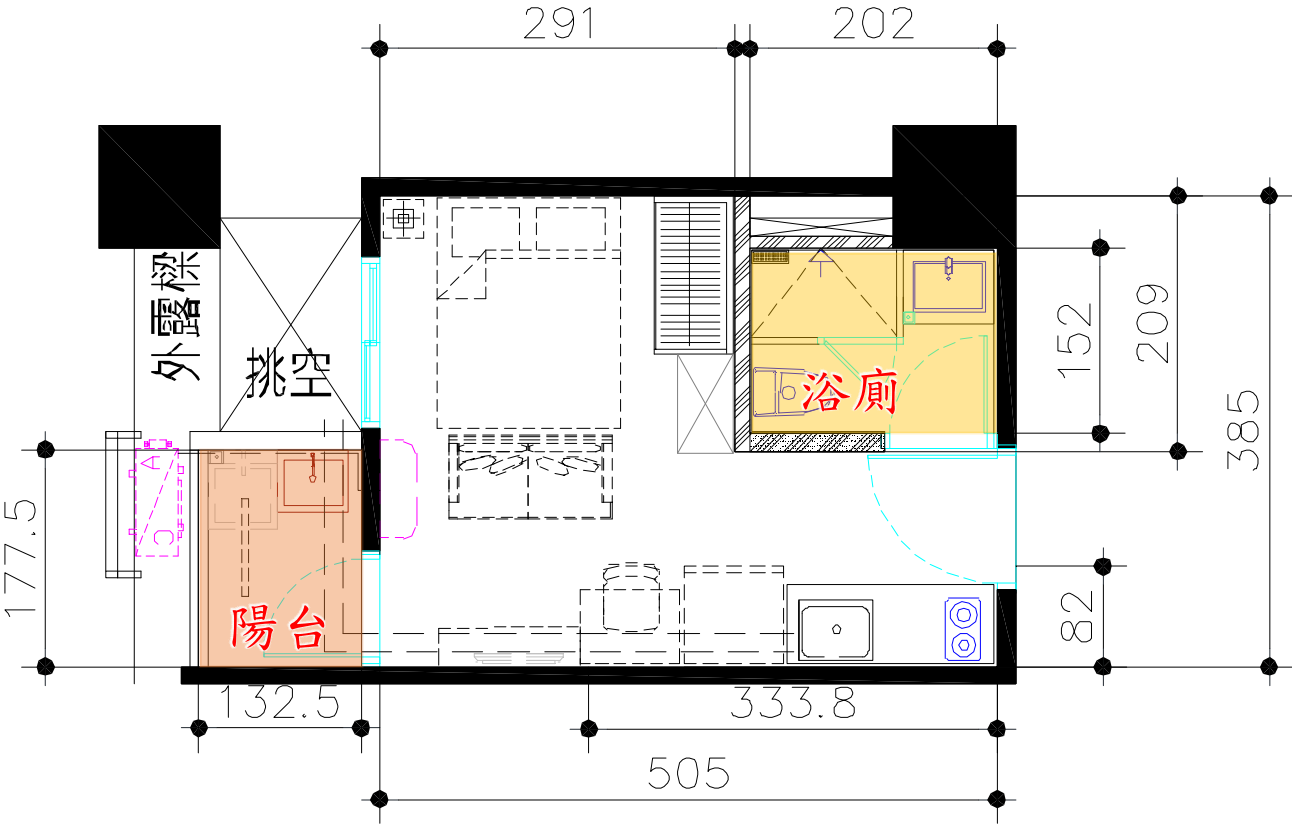


本圖面尺寸以取得使用執照面積為準

套房型(B3 戶室內 9 坪)

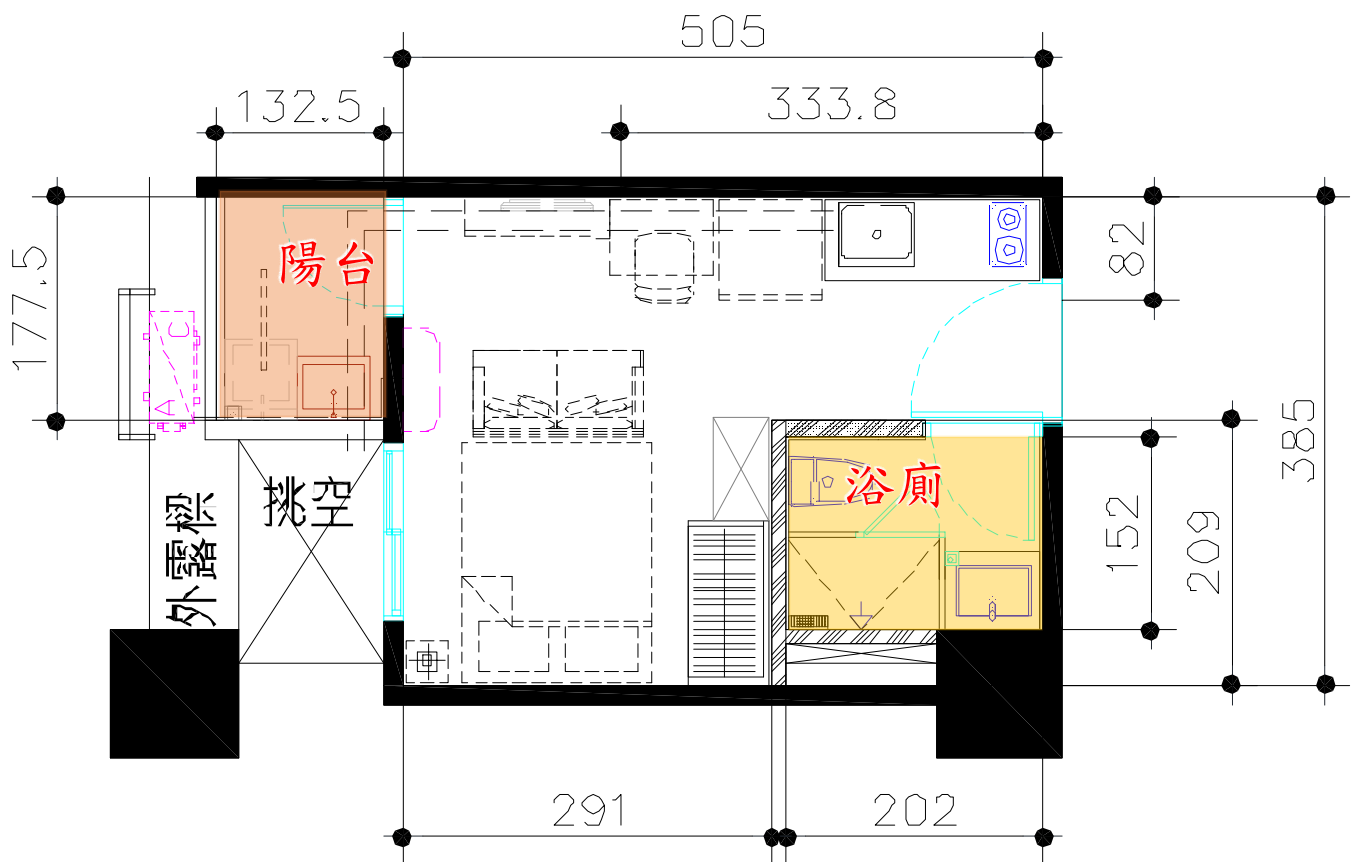


本圖面尺寸以取得使用執照面積為準

二房型(B4 戶室內 14 坪)

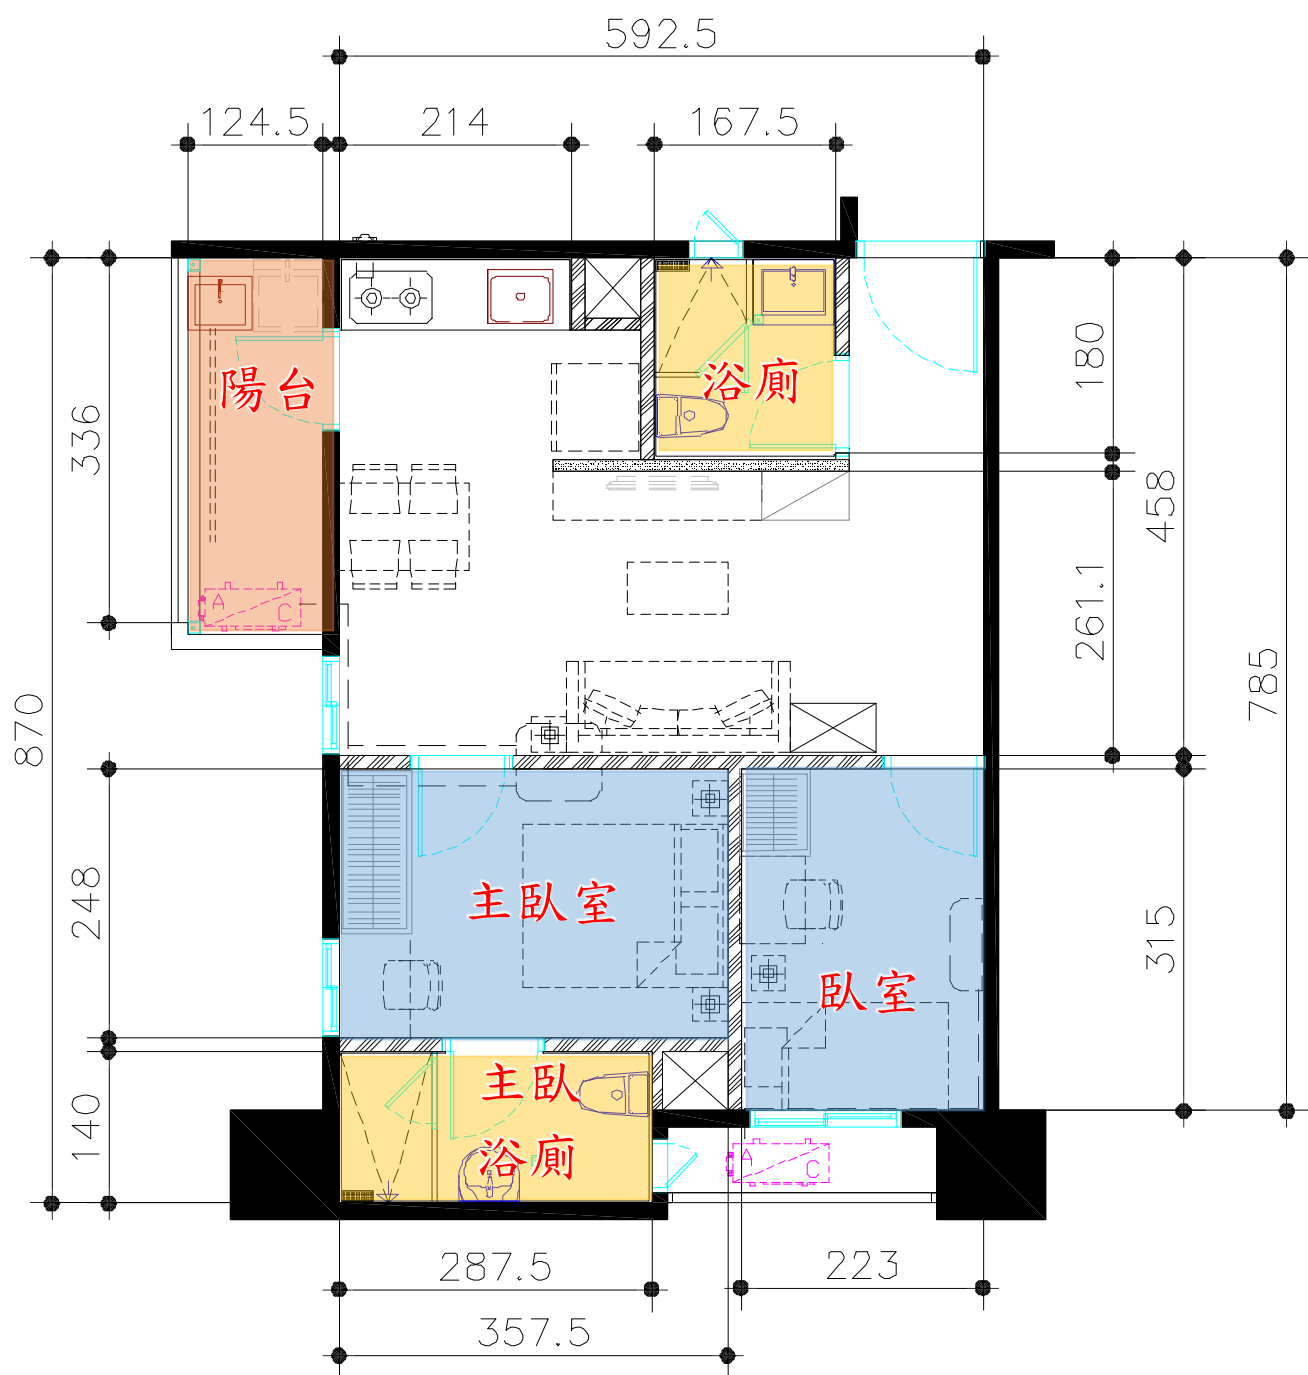


本圖面尺寸以取得使用執照面積為準

一房型(B5 戶室內 10 坪)

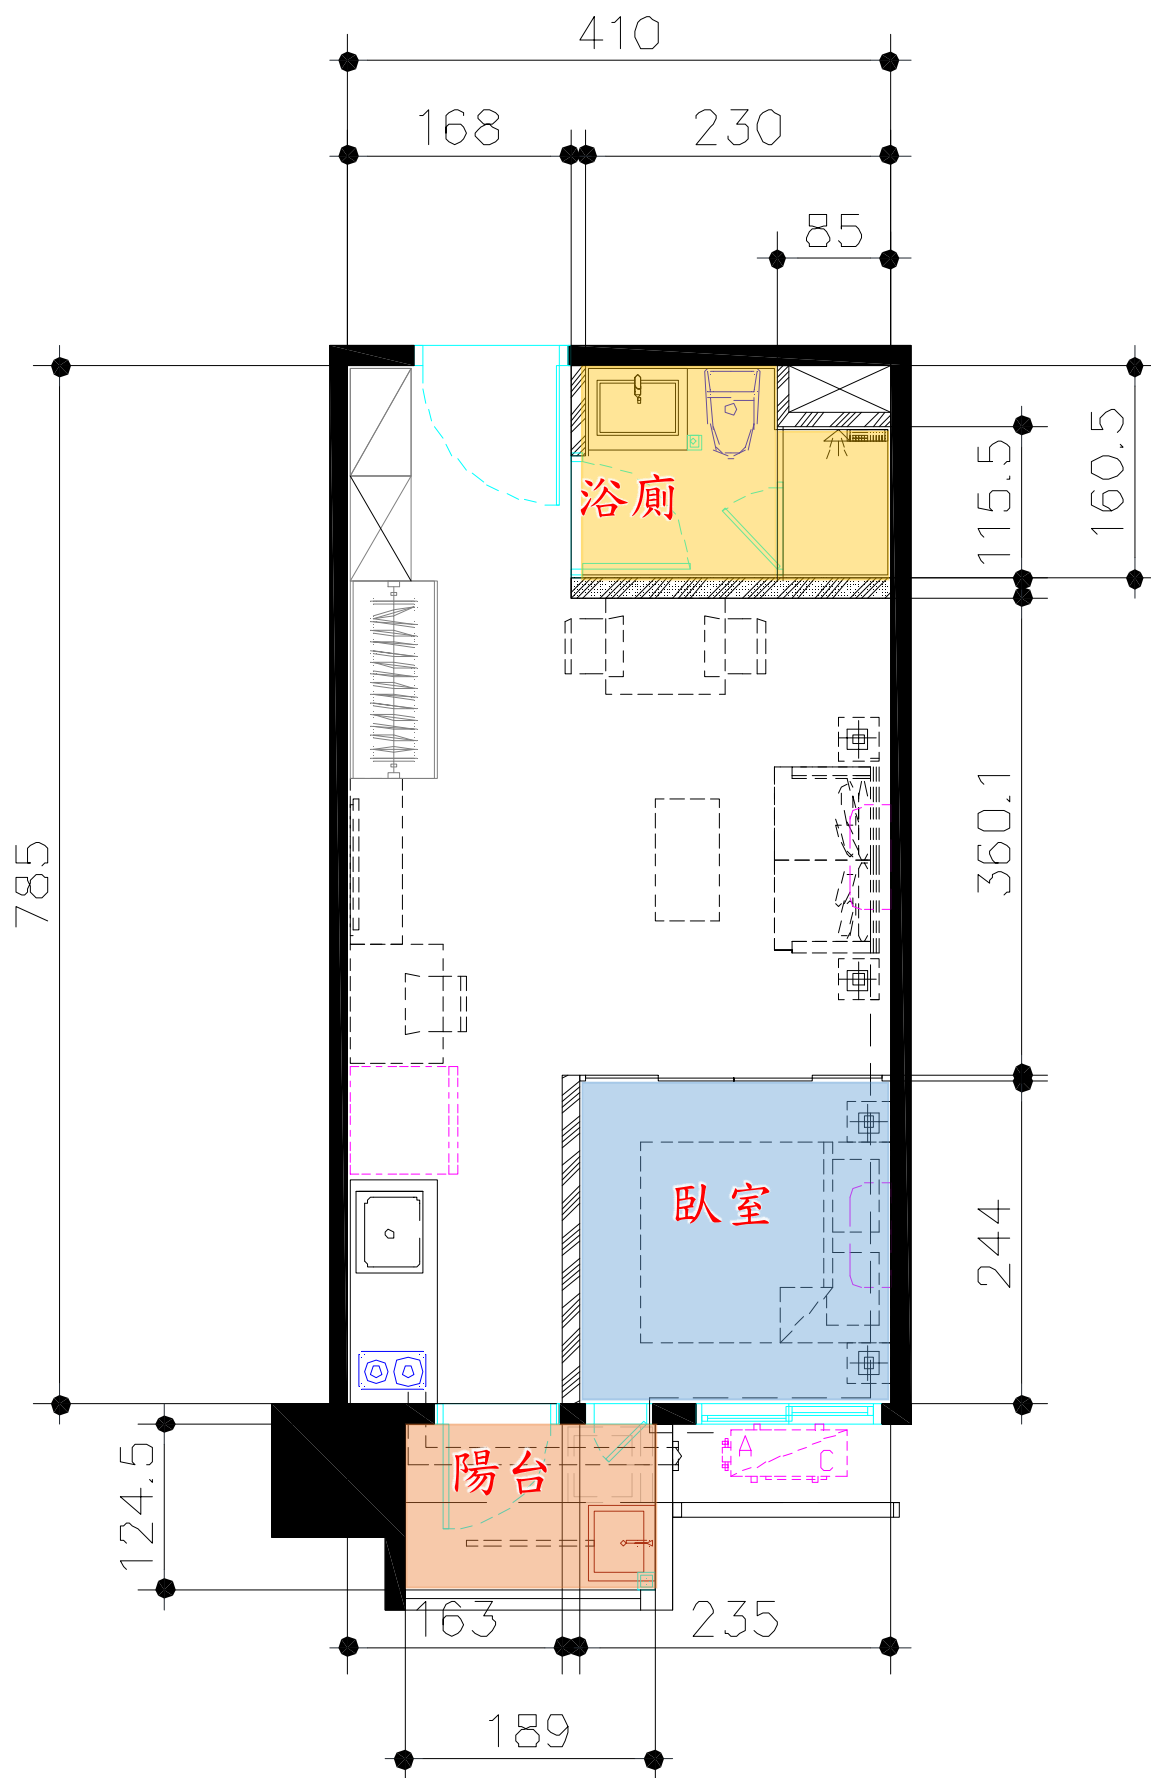


本圖面尺寸以取得使用執照面積為準

一房型(B6 戶室內 10 坪)

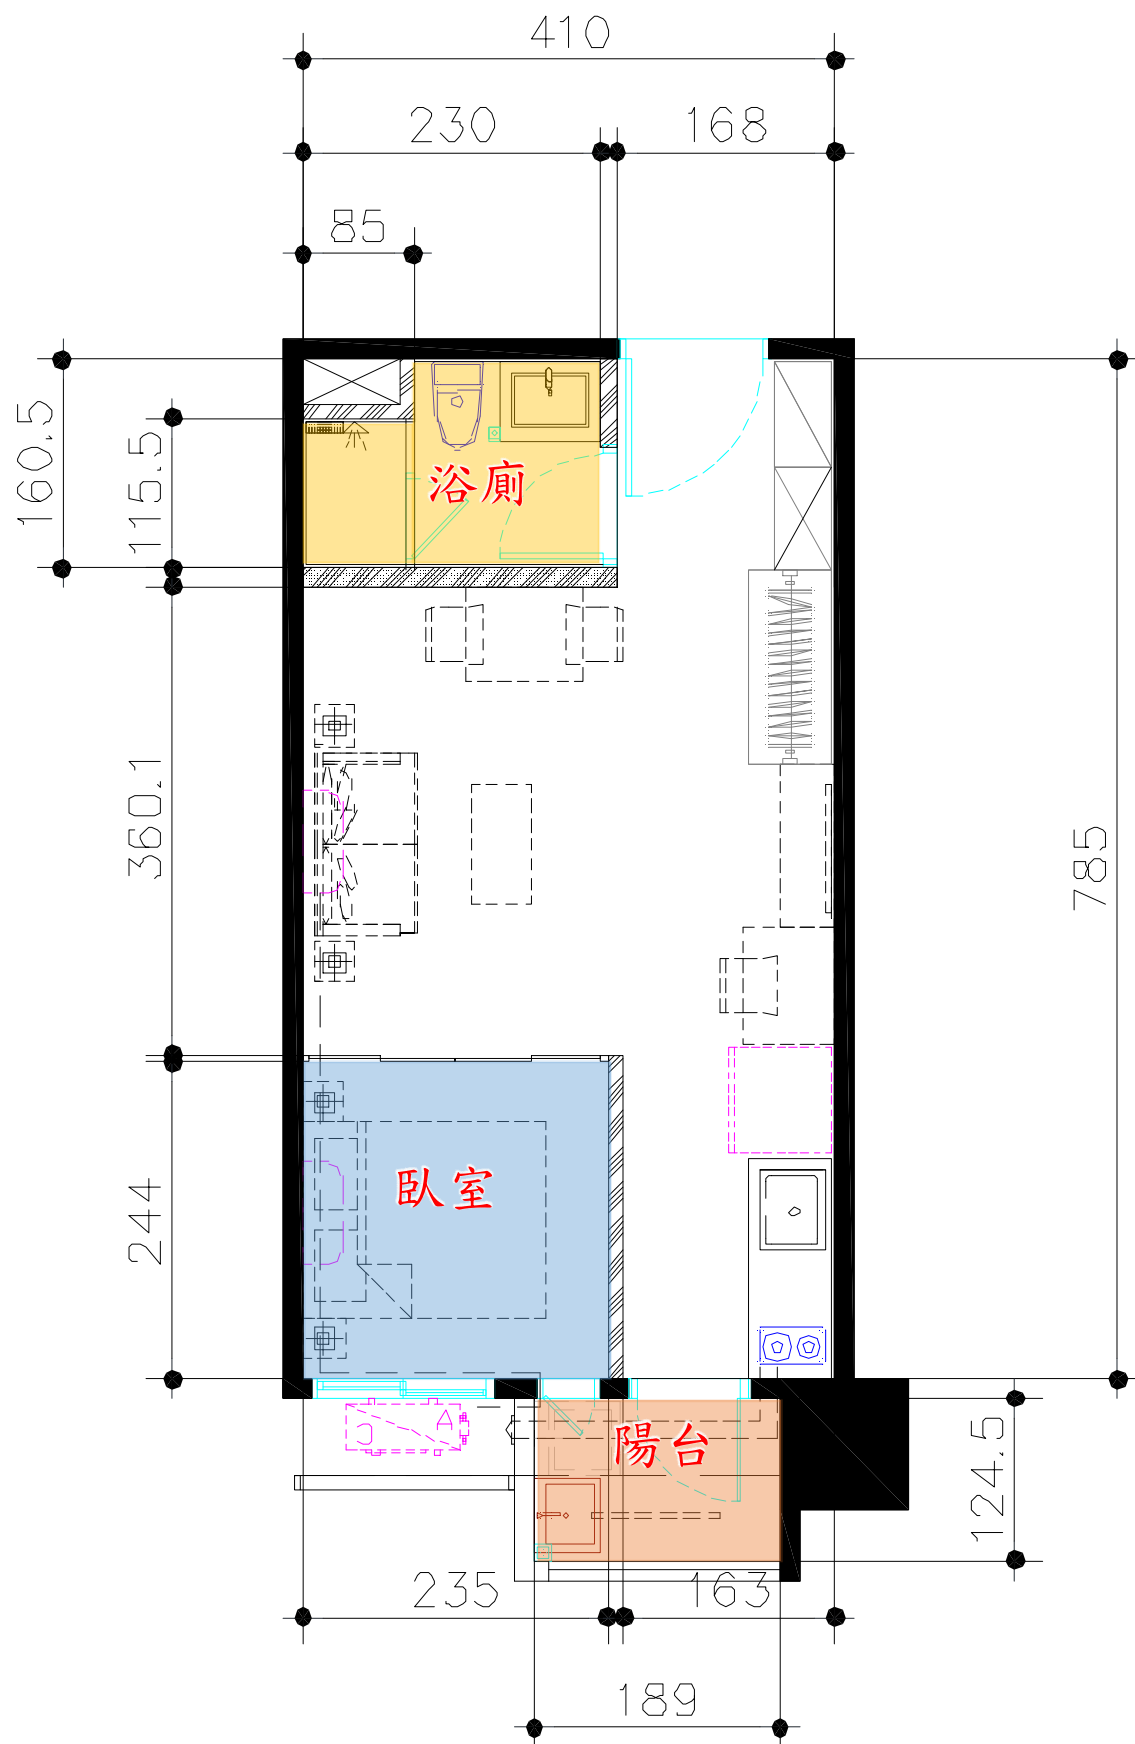


本圖面尺寸以取得使用執照面積為準

一房型(B7 戶室內 10 坪)

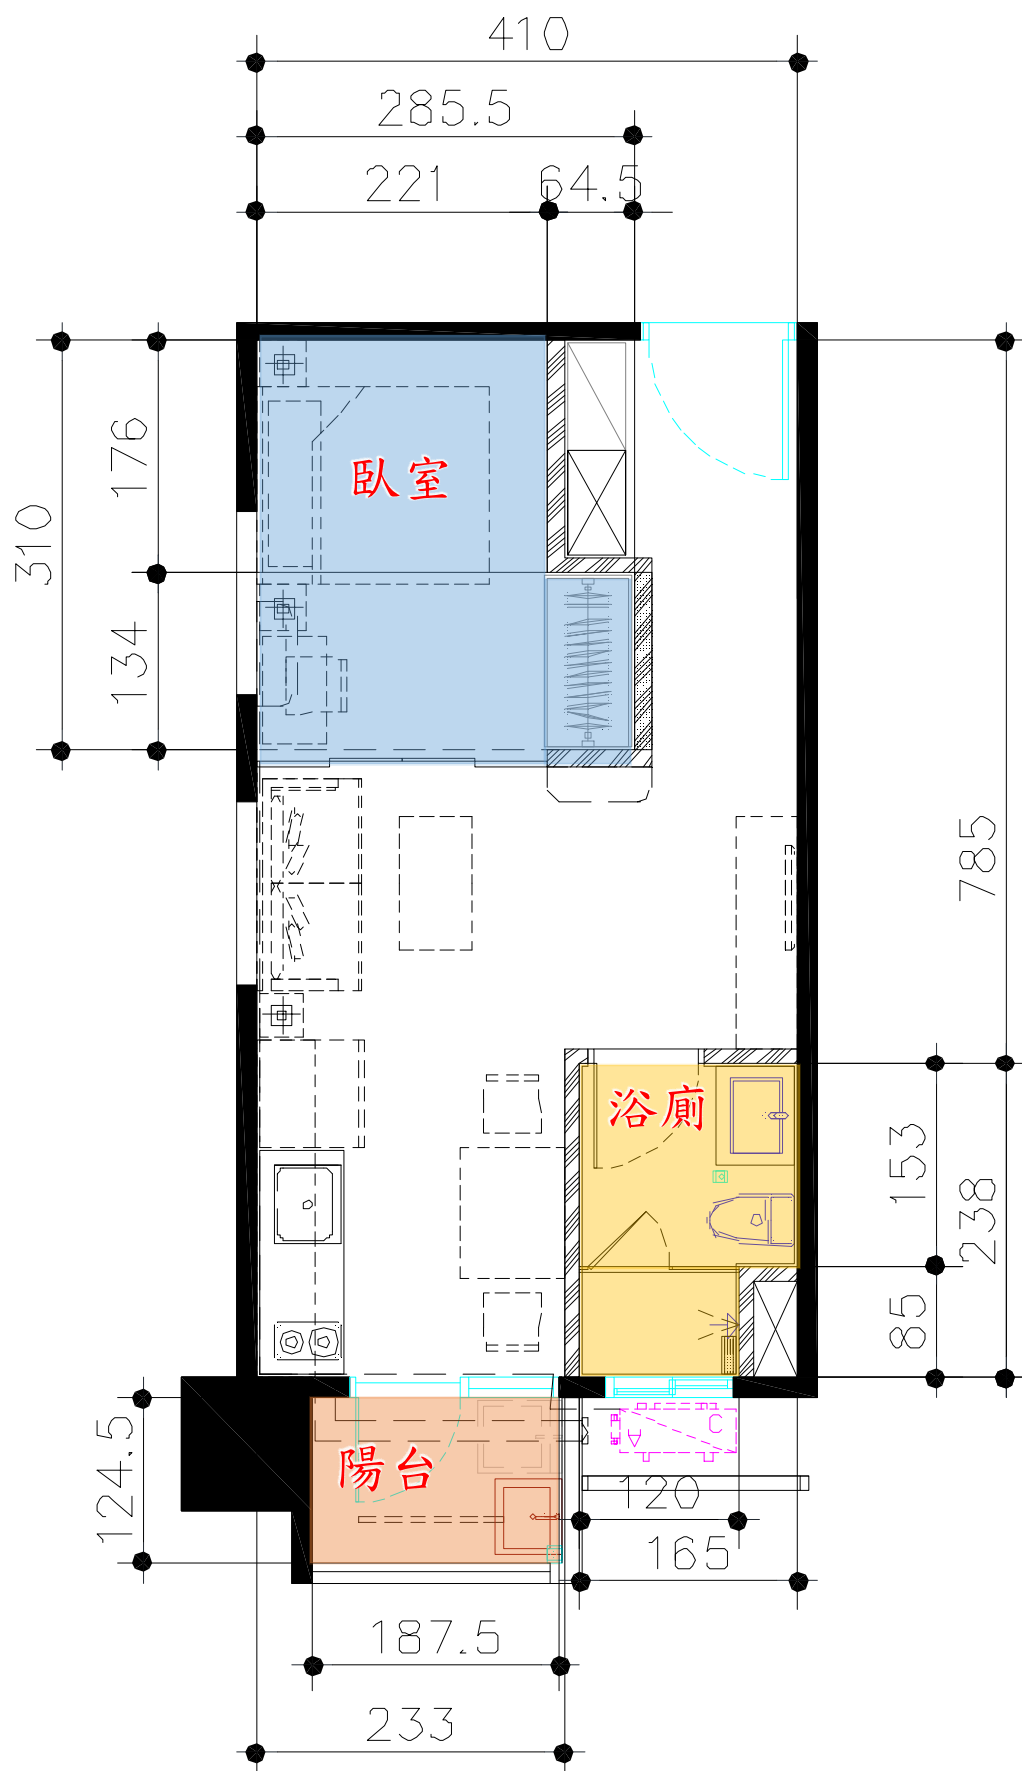


本圖面尺寸以取得使用執照面積為準

一房型(B8 戶室內 10 坪)

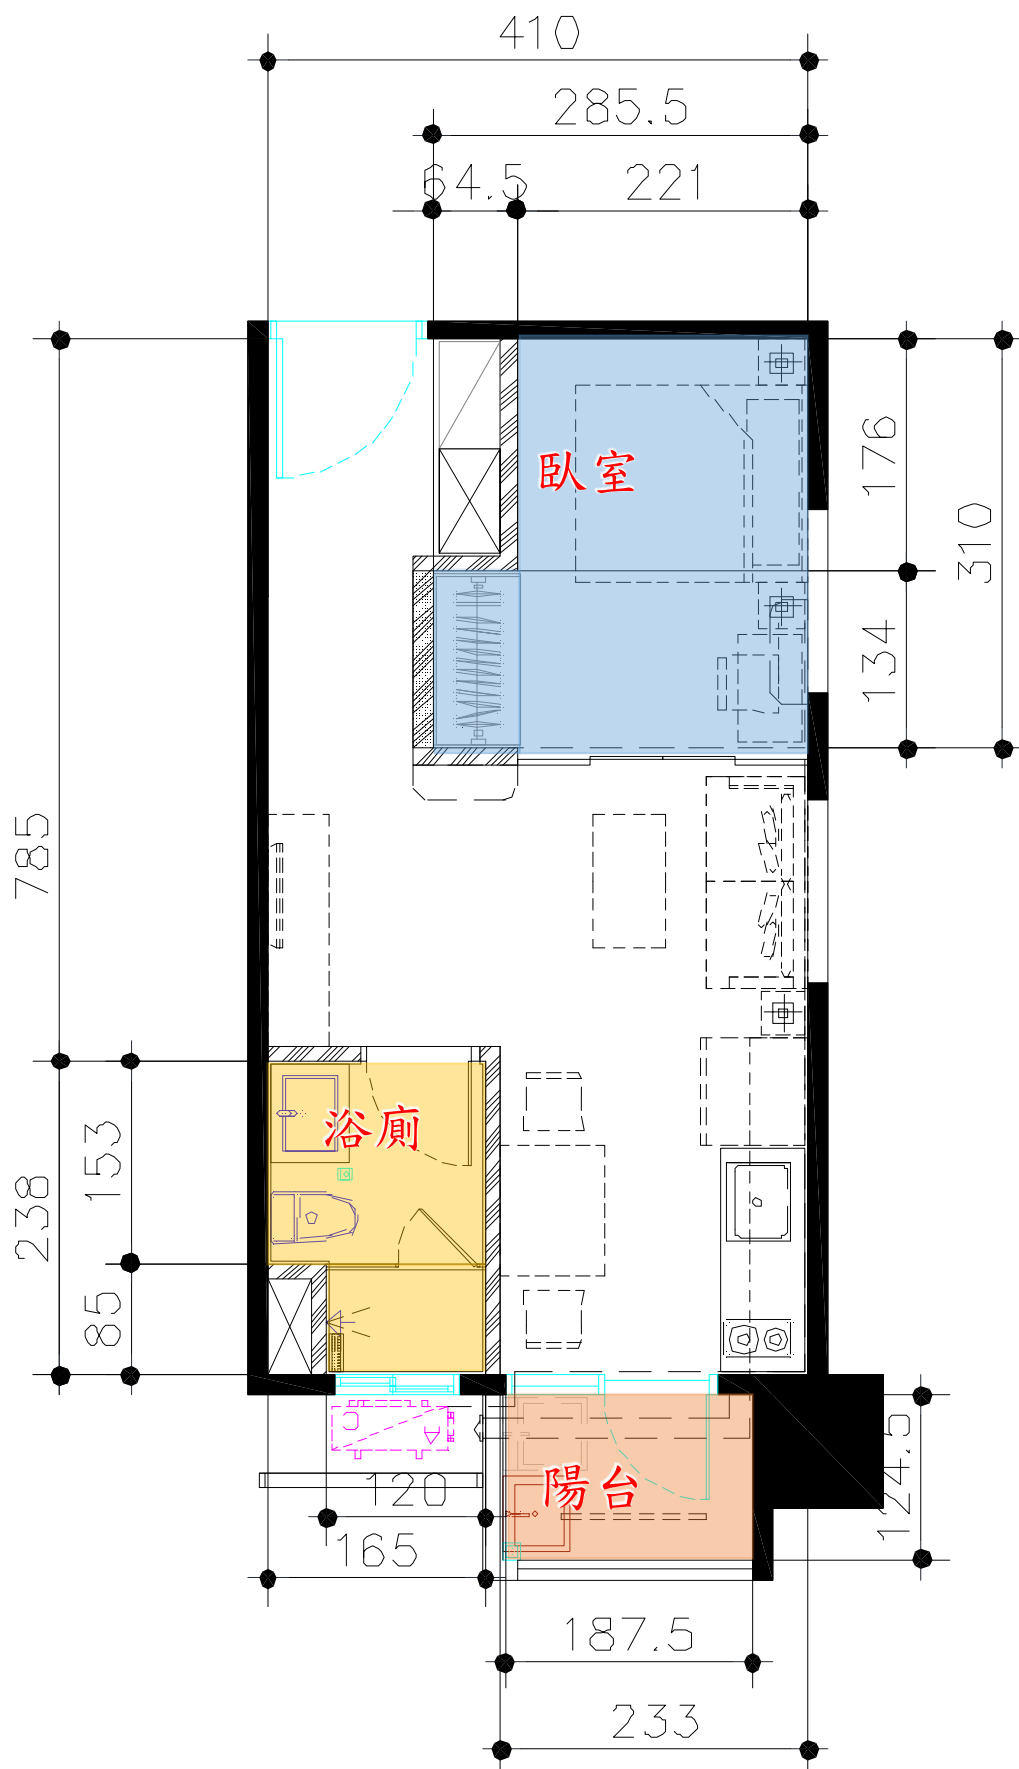


本圖面尺寸以取得使用執照面積為準

二房型(B9 戶室內 14 坪)

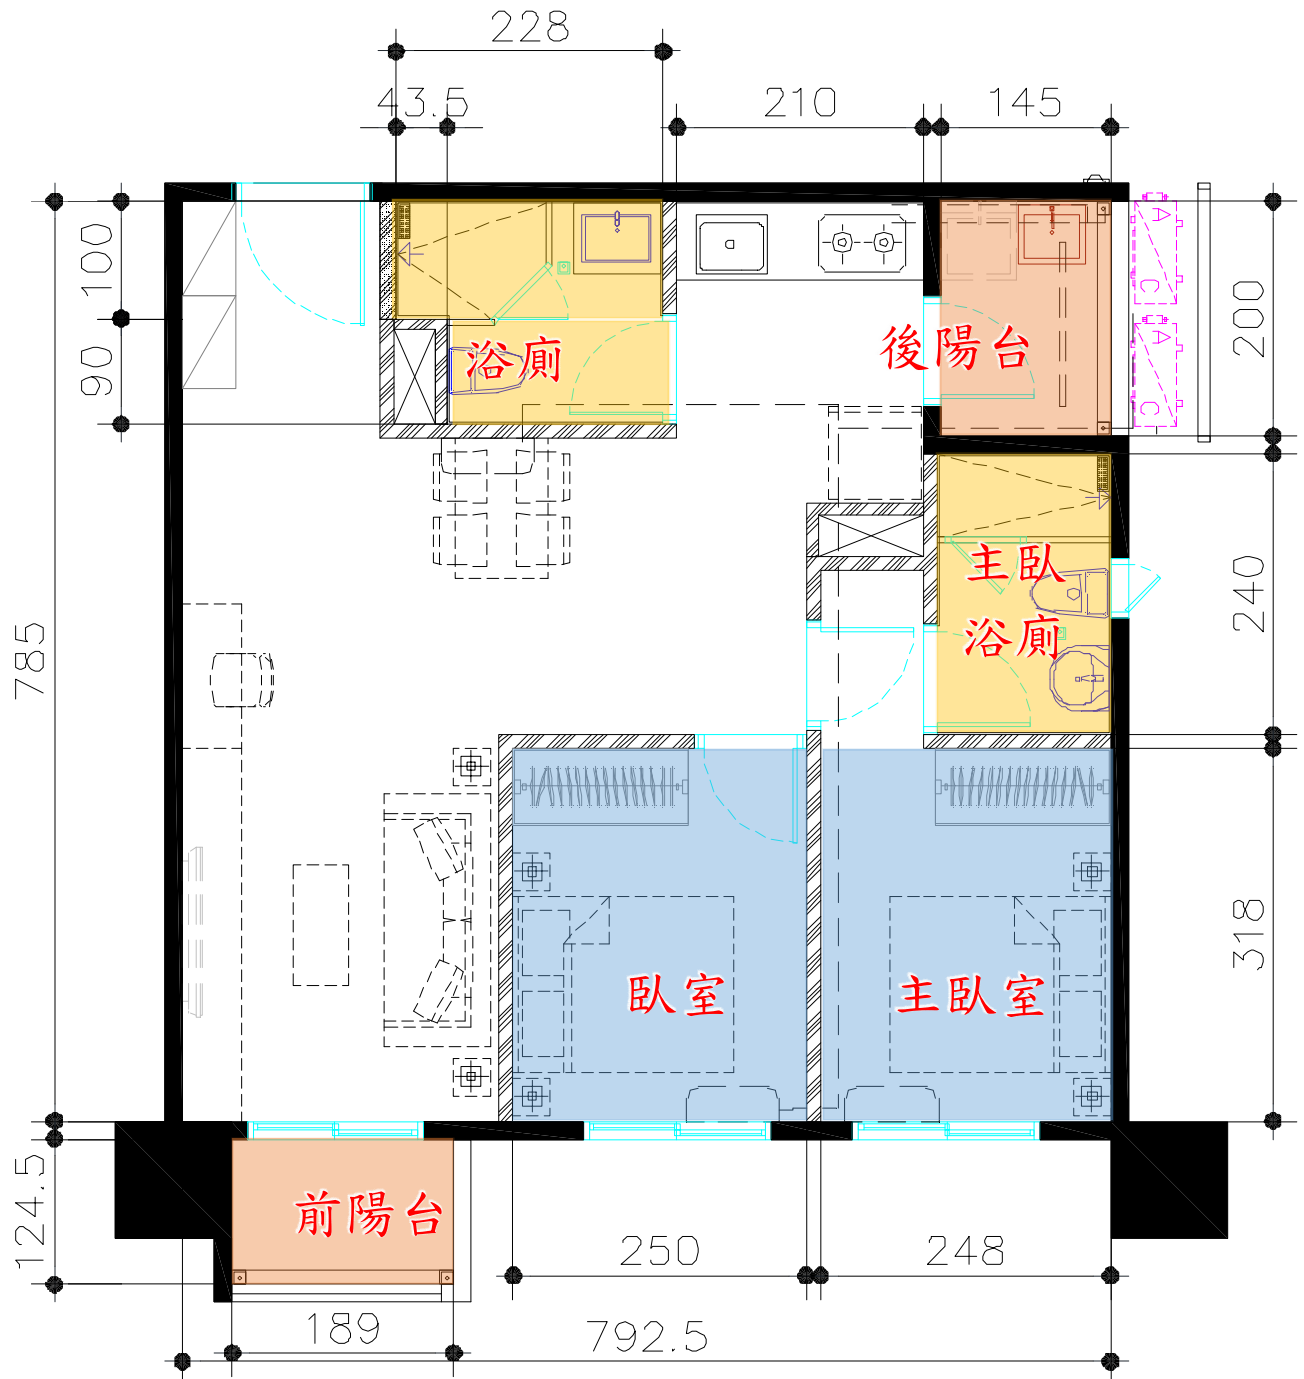


本圖面尺寸以取得使用執照面積為準

二房型(B10 戶室內 14 坪)

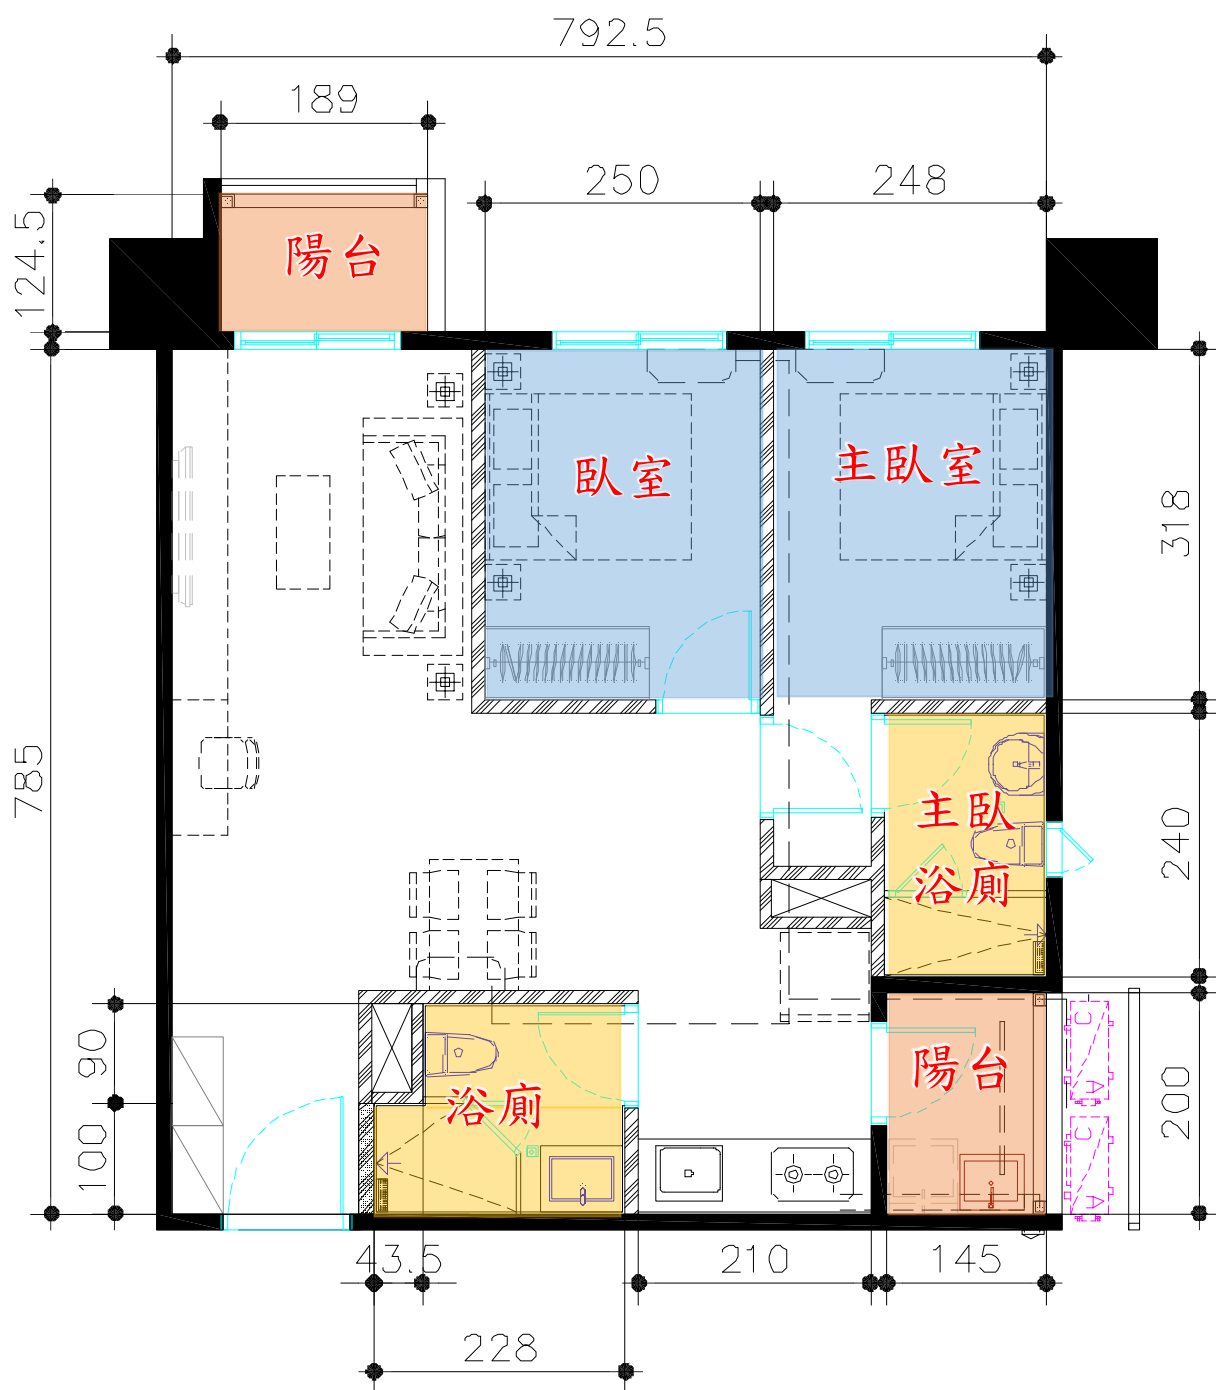


本圖面尺寸以取得使用執照面積為準

一房型(B11 戶室內 10 坪)

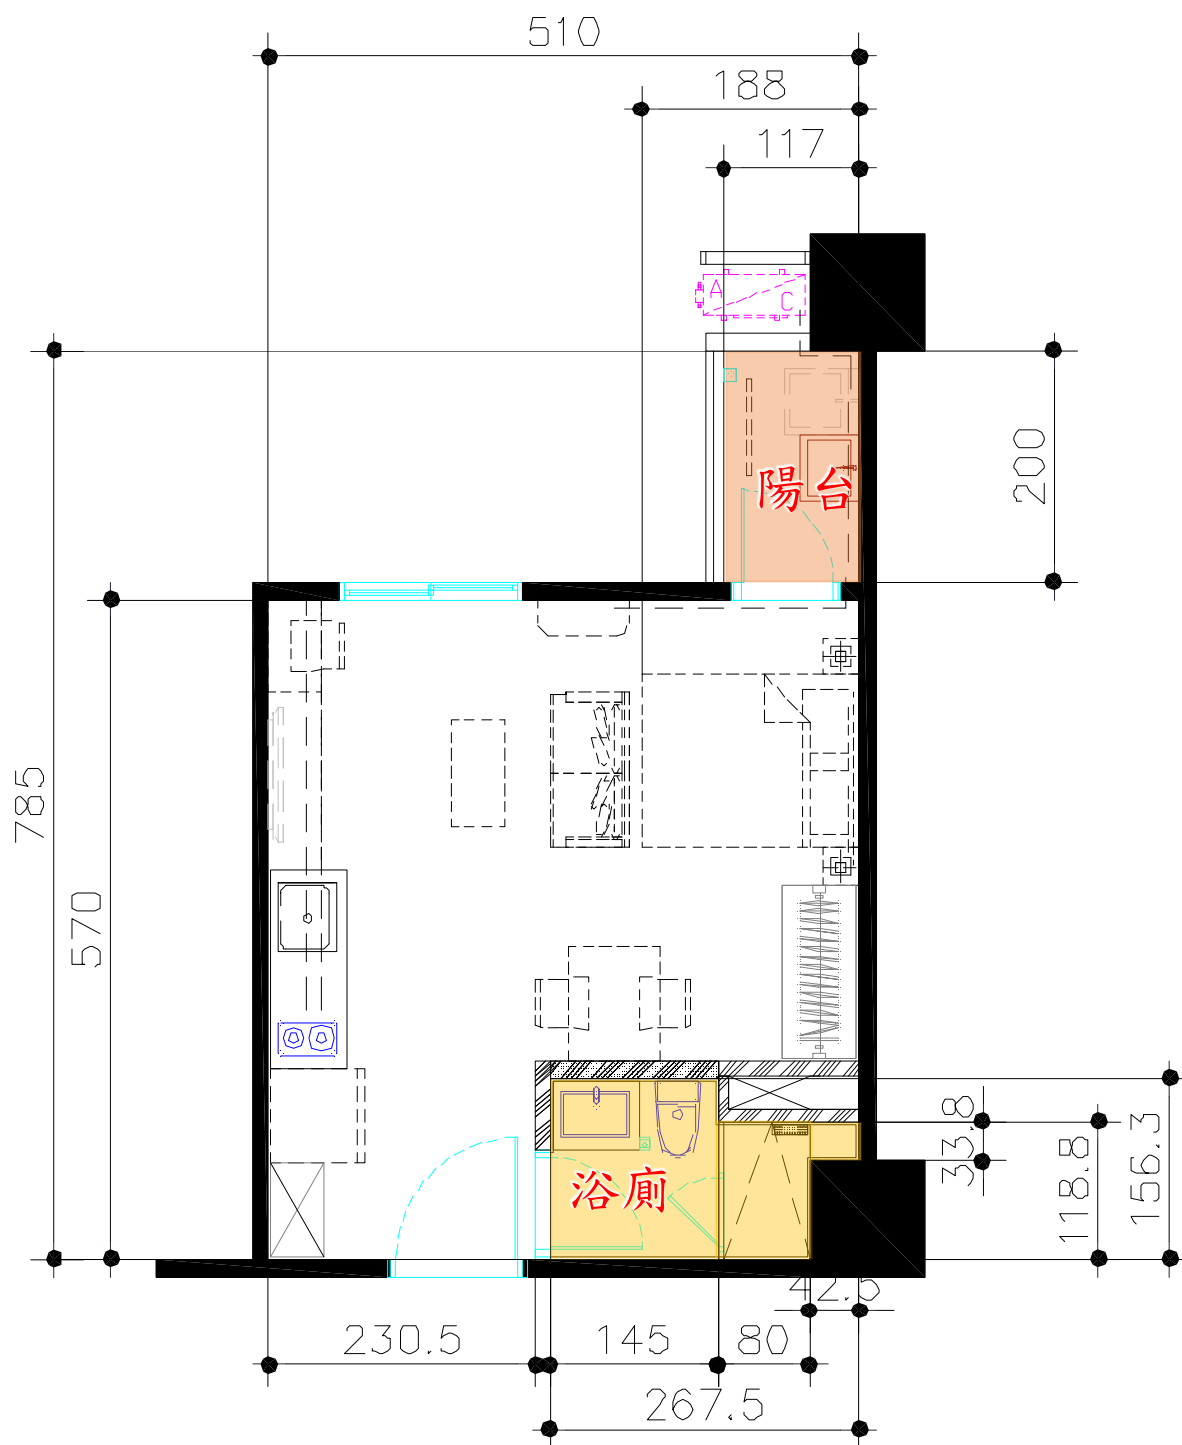


本圖面尺寸以取得使用執照面積為準

一房型(B12 戶室內 10 坪)

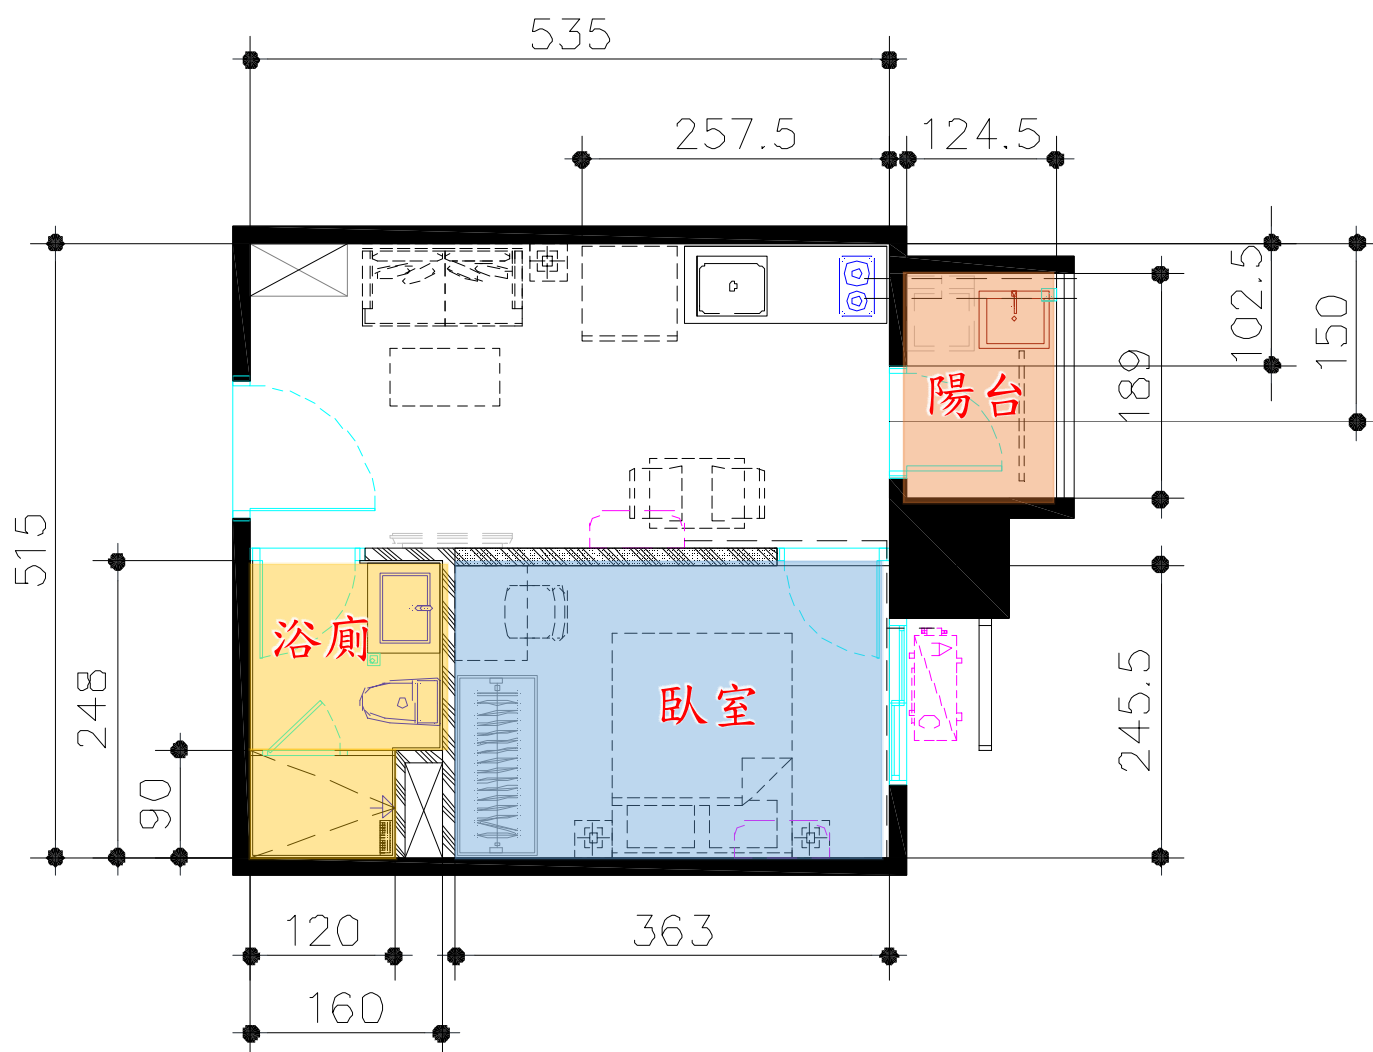

本圖面尺寸以取得使用執照面積為準

二房型(B13 戶室內 14 坪)

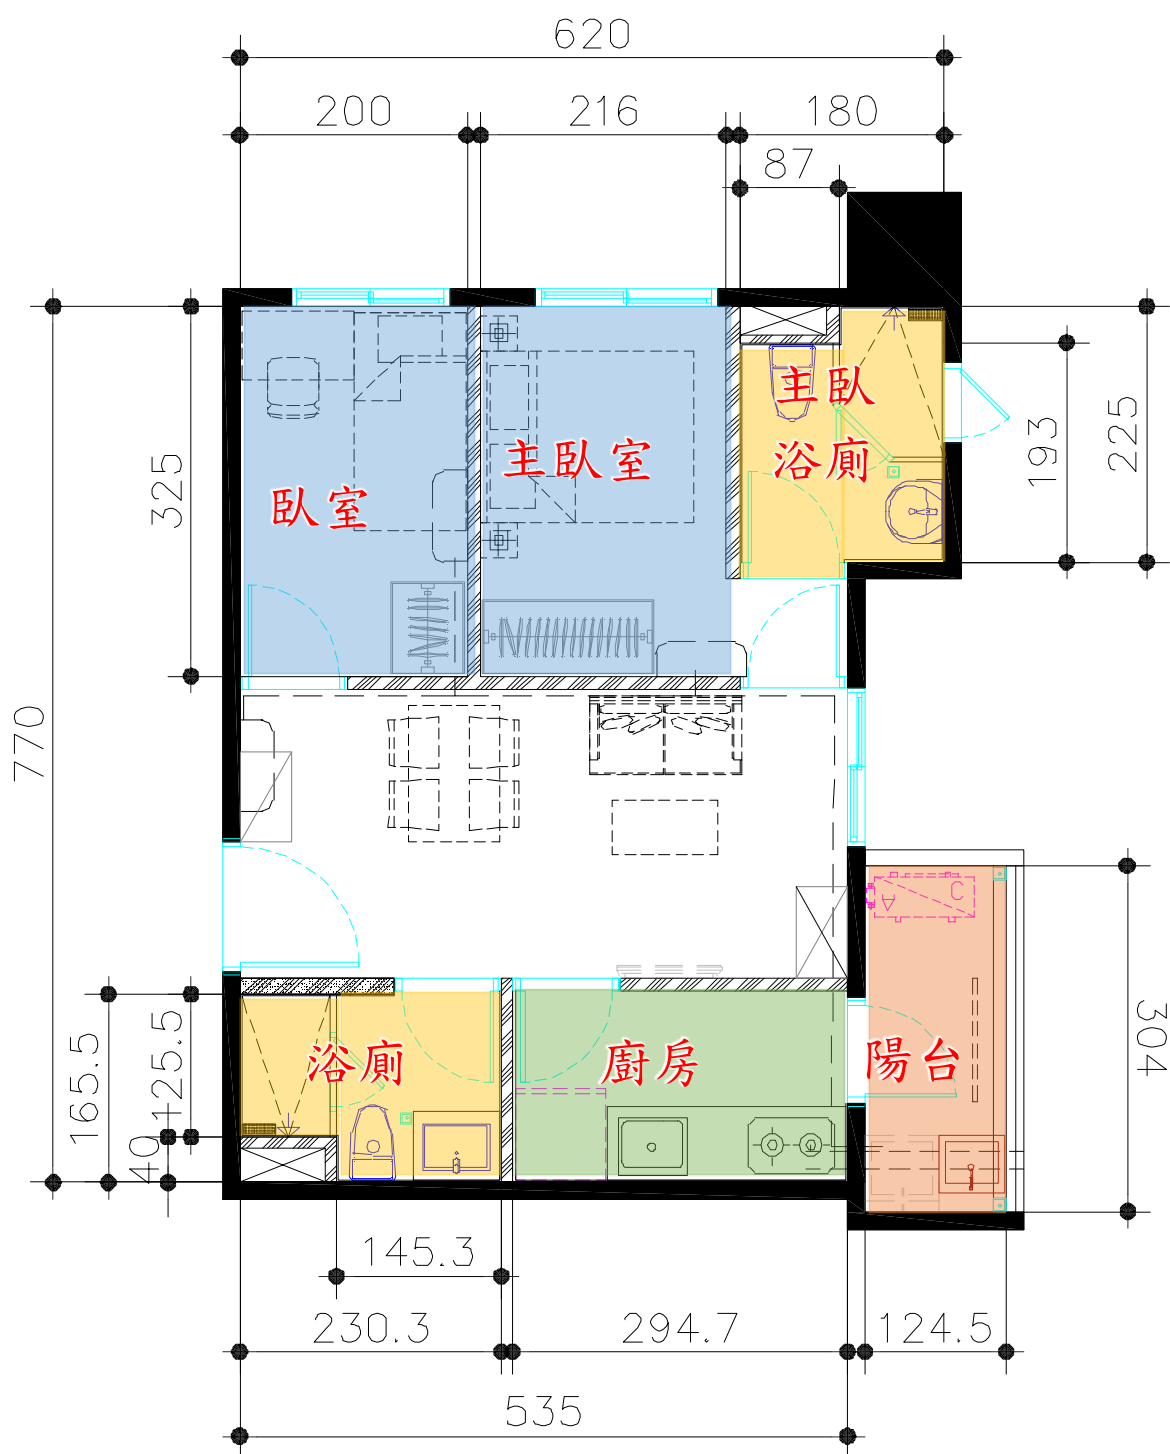

本圖面尺寸以取得使用執照面積為準