
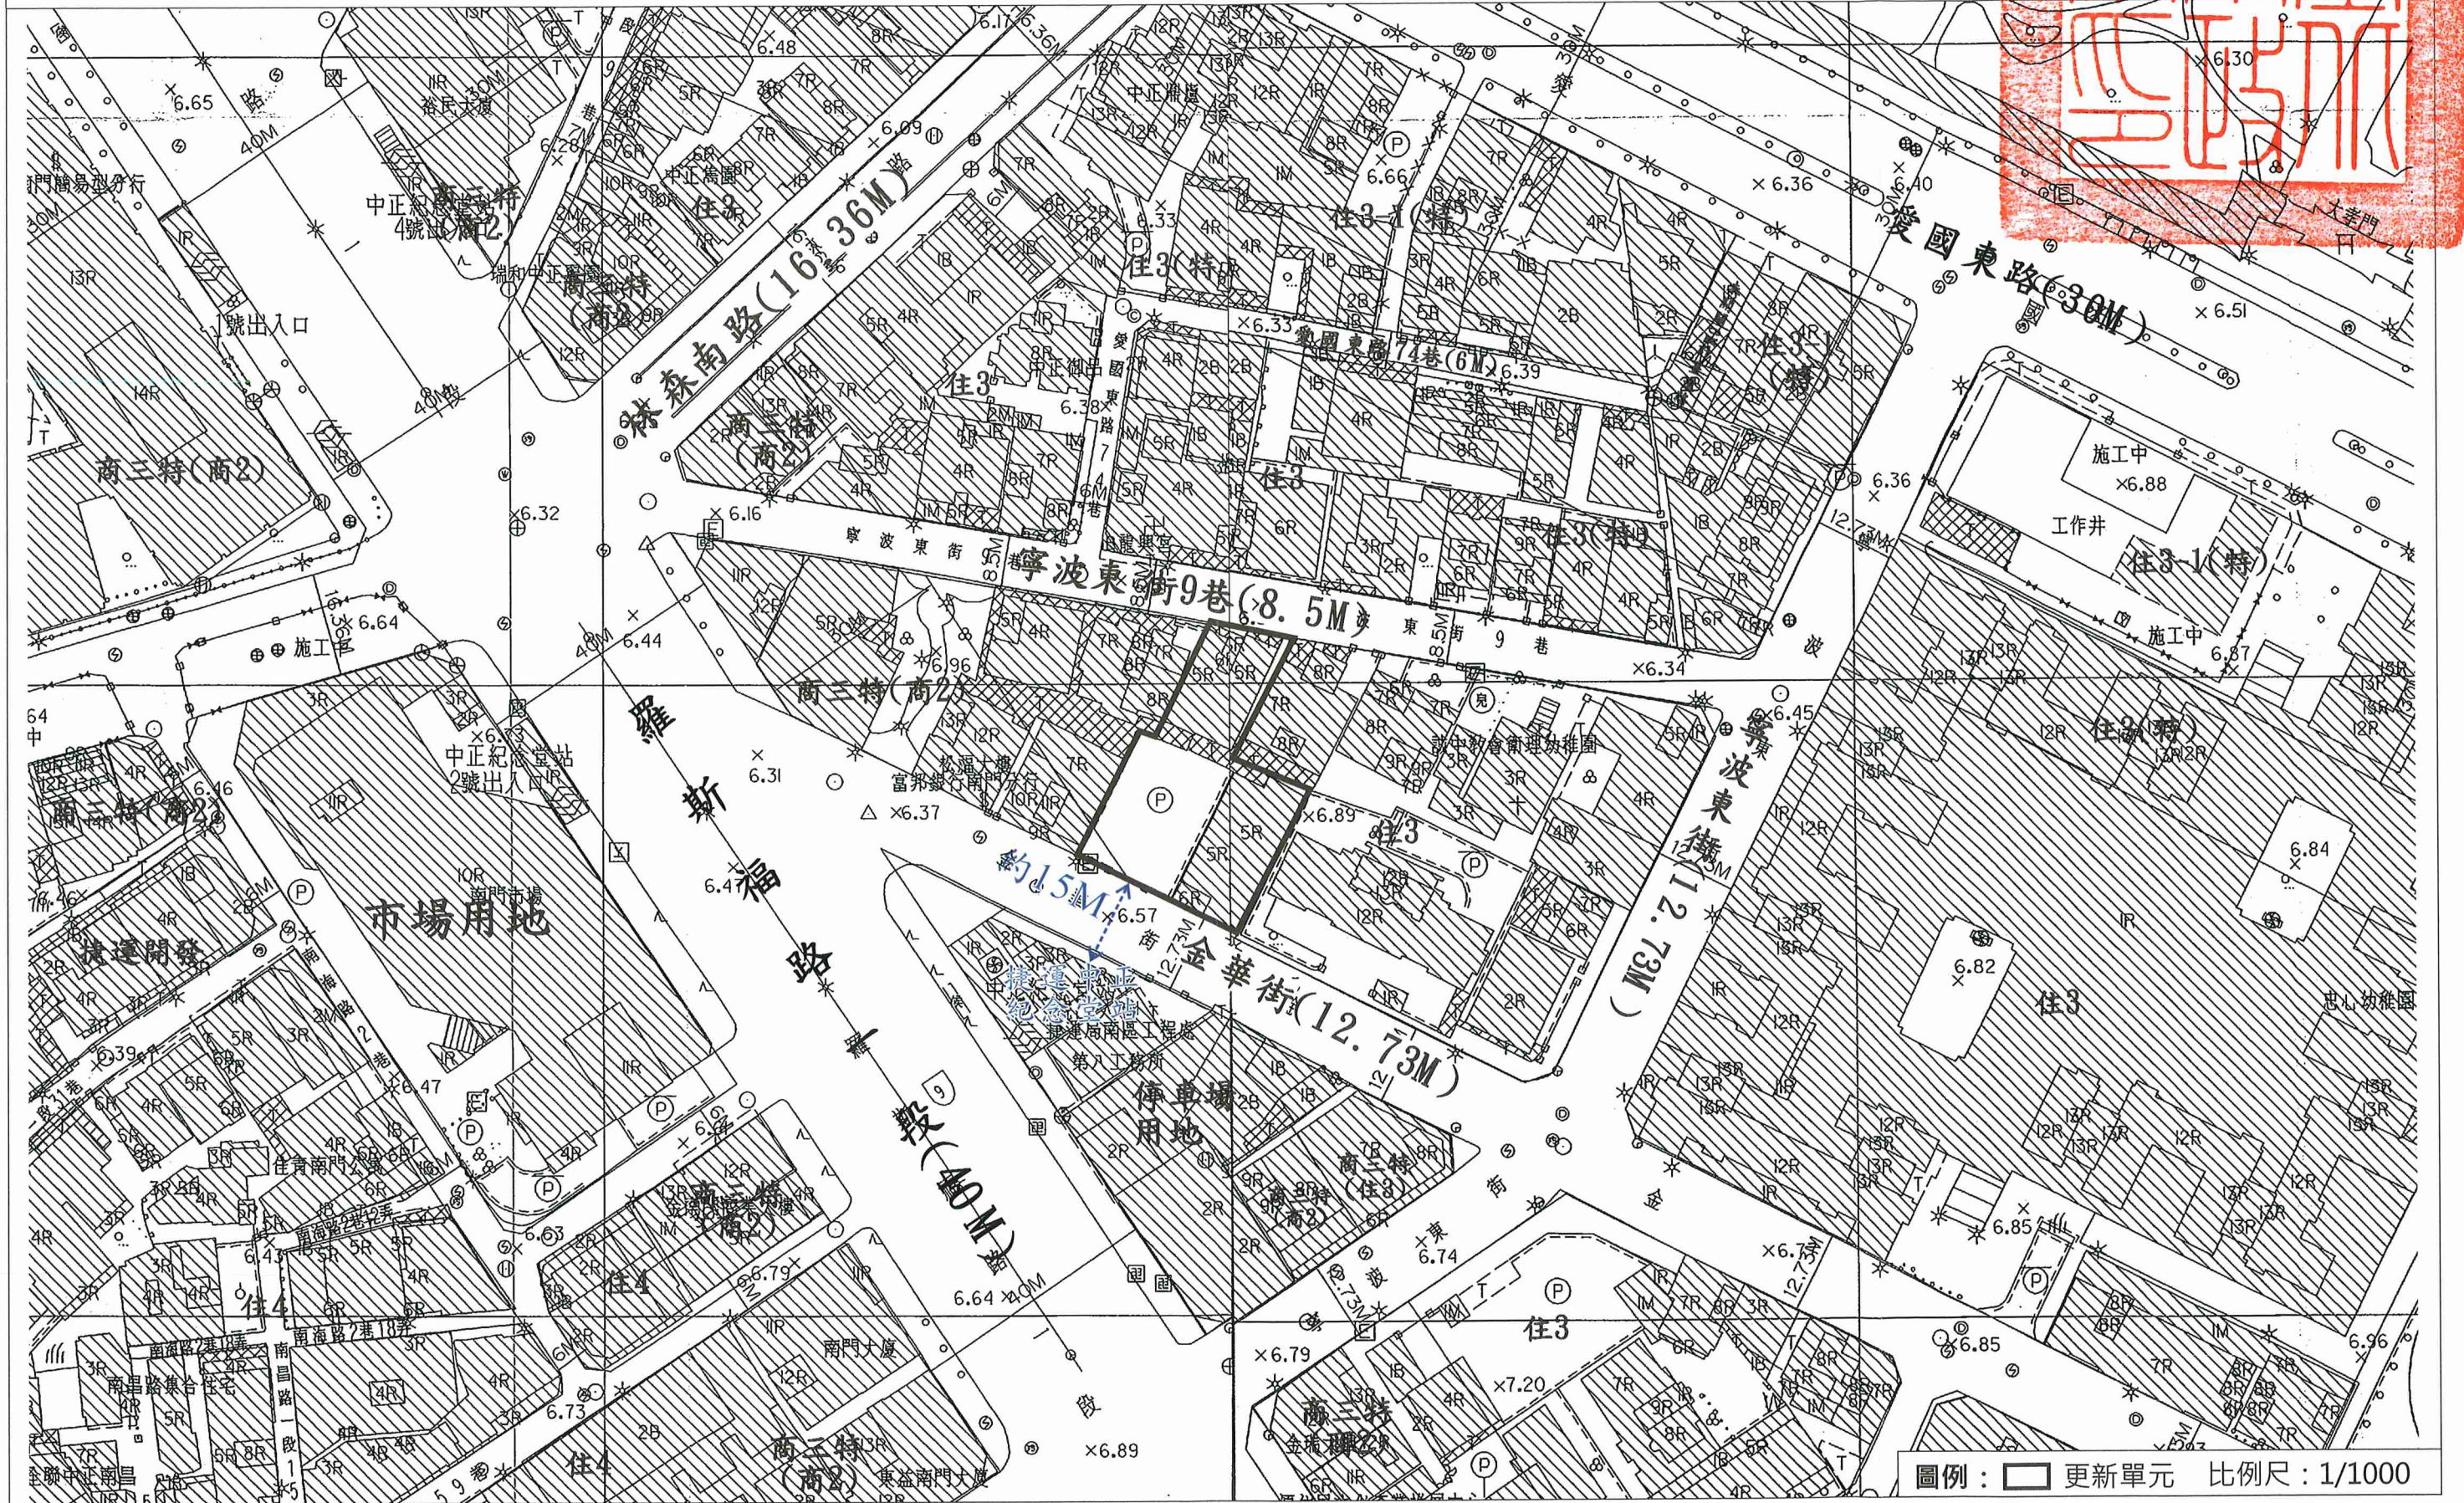


劃定臺北市中正區南海段一小段684地號等7筆土地為更新單元圖

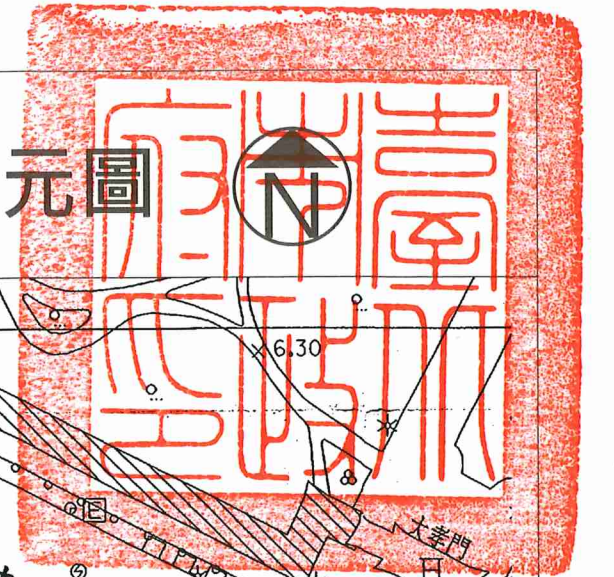

圖例：□ 更新單元 比例尺：1/1000