

廣慈博愛園區整體開發計畫 南區景觀共融式遊戲場規劃設計 說明會

說明會日期：108年12月12日，晚上七點

說明會地點：信義區大仁里辦公處


誠摯邀請您的參與



北區公園遊戲場

南區共融式遊戲場

公園區位圖

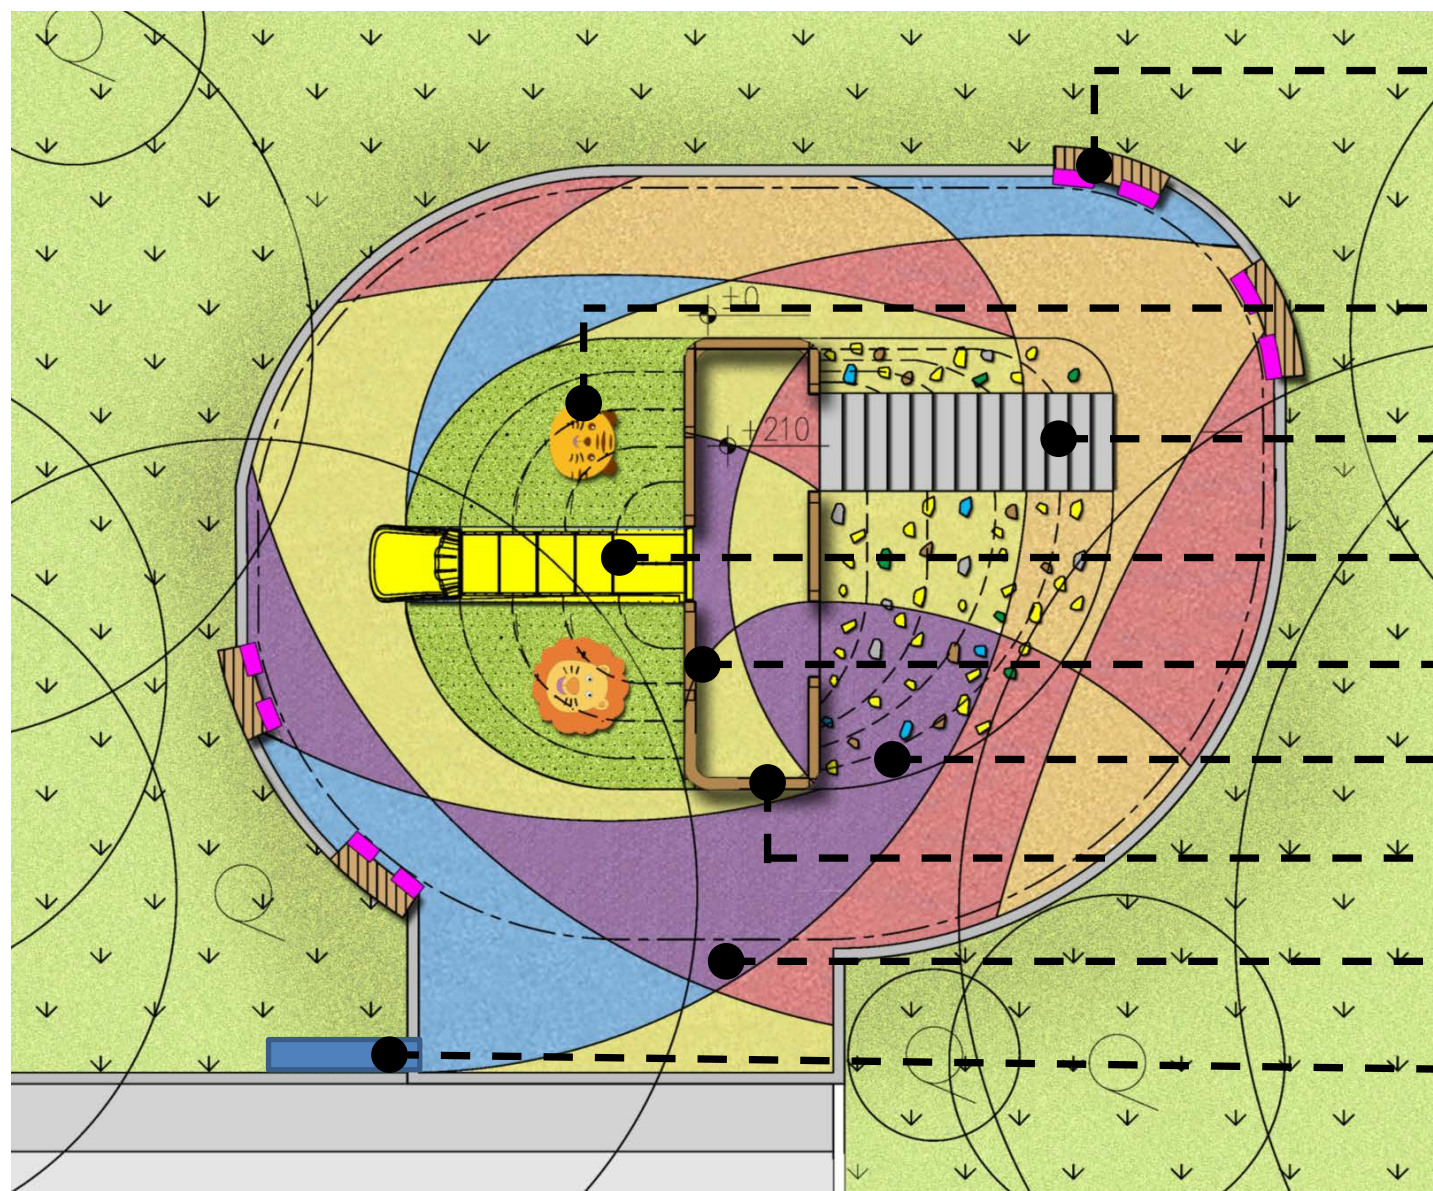

環形坐椅

四獸山造型草坡

混凝土階梯

安全滑梯

原木欄杆

造型攀岩塊

童趣塗鴉牆

彩色無縫彈性地墊

公園告示牌



滑梯示意圖


南區共融式遊具平面配置圖

■定位：學齡前共融式遊戲場

■特色：1.擷取週遭四獸山元素、
結合地景塑造遊戲設施。
2.仿自然工法，採大地色
系，以親近自然為目標。




造型攀岩塊示意圖

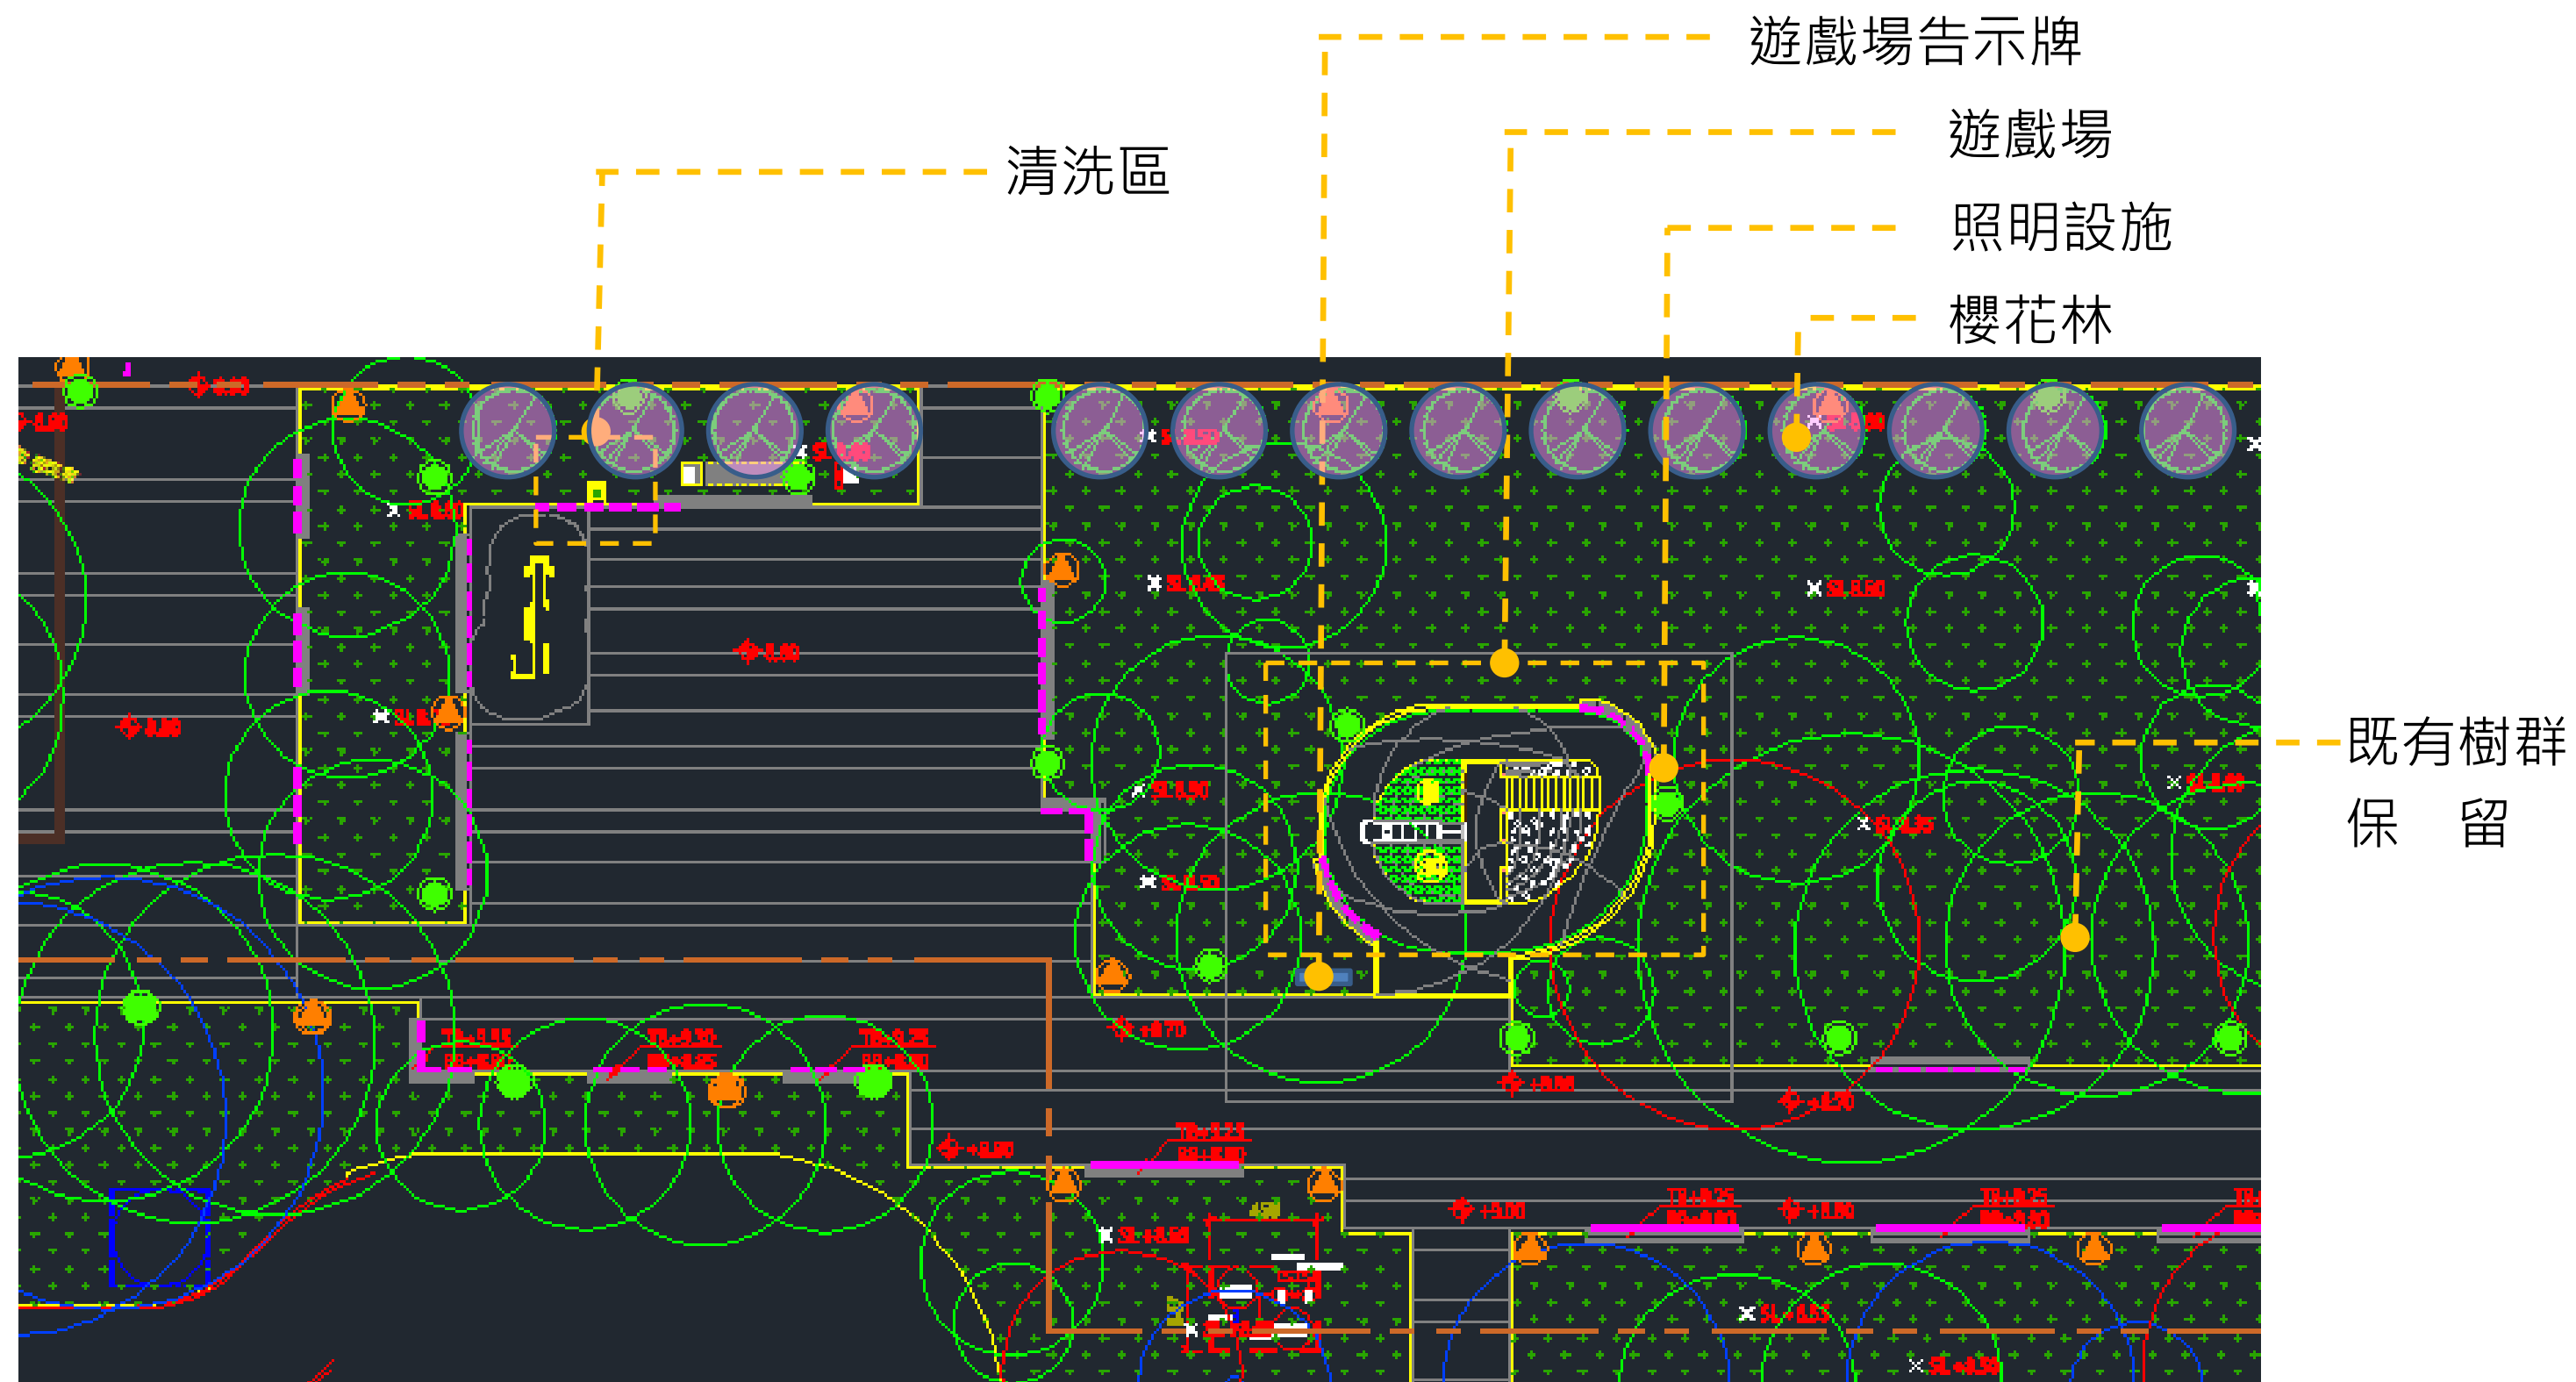

遊戲場相關設施區位圖



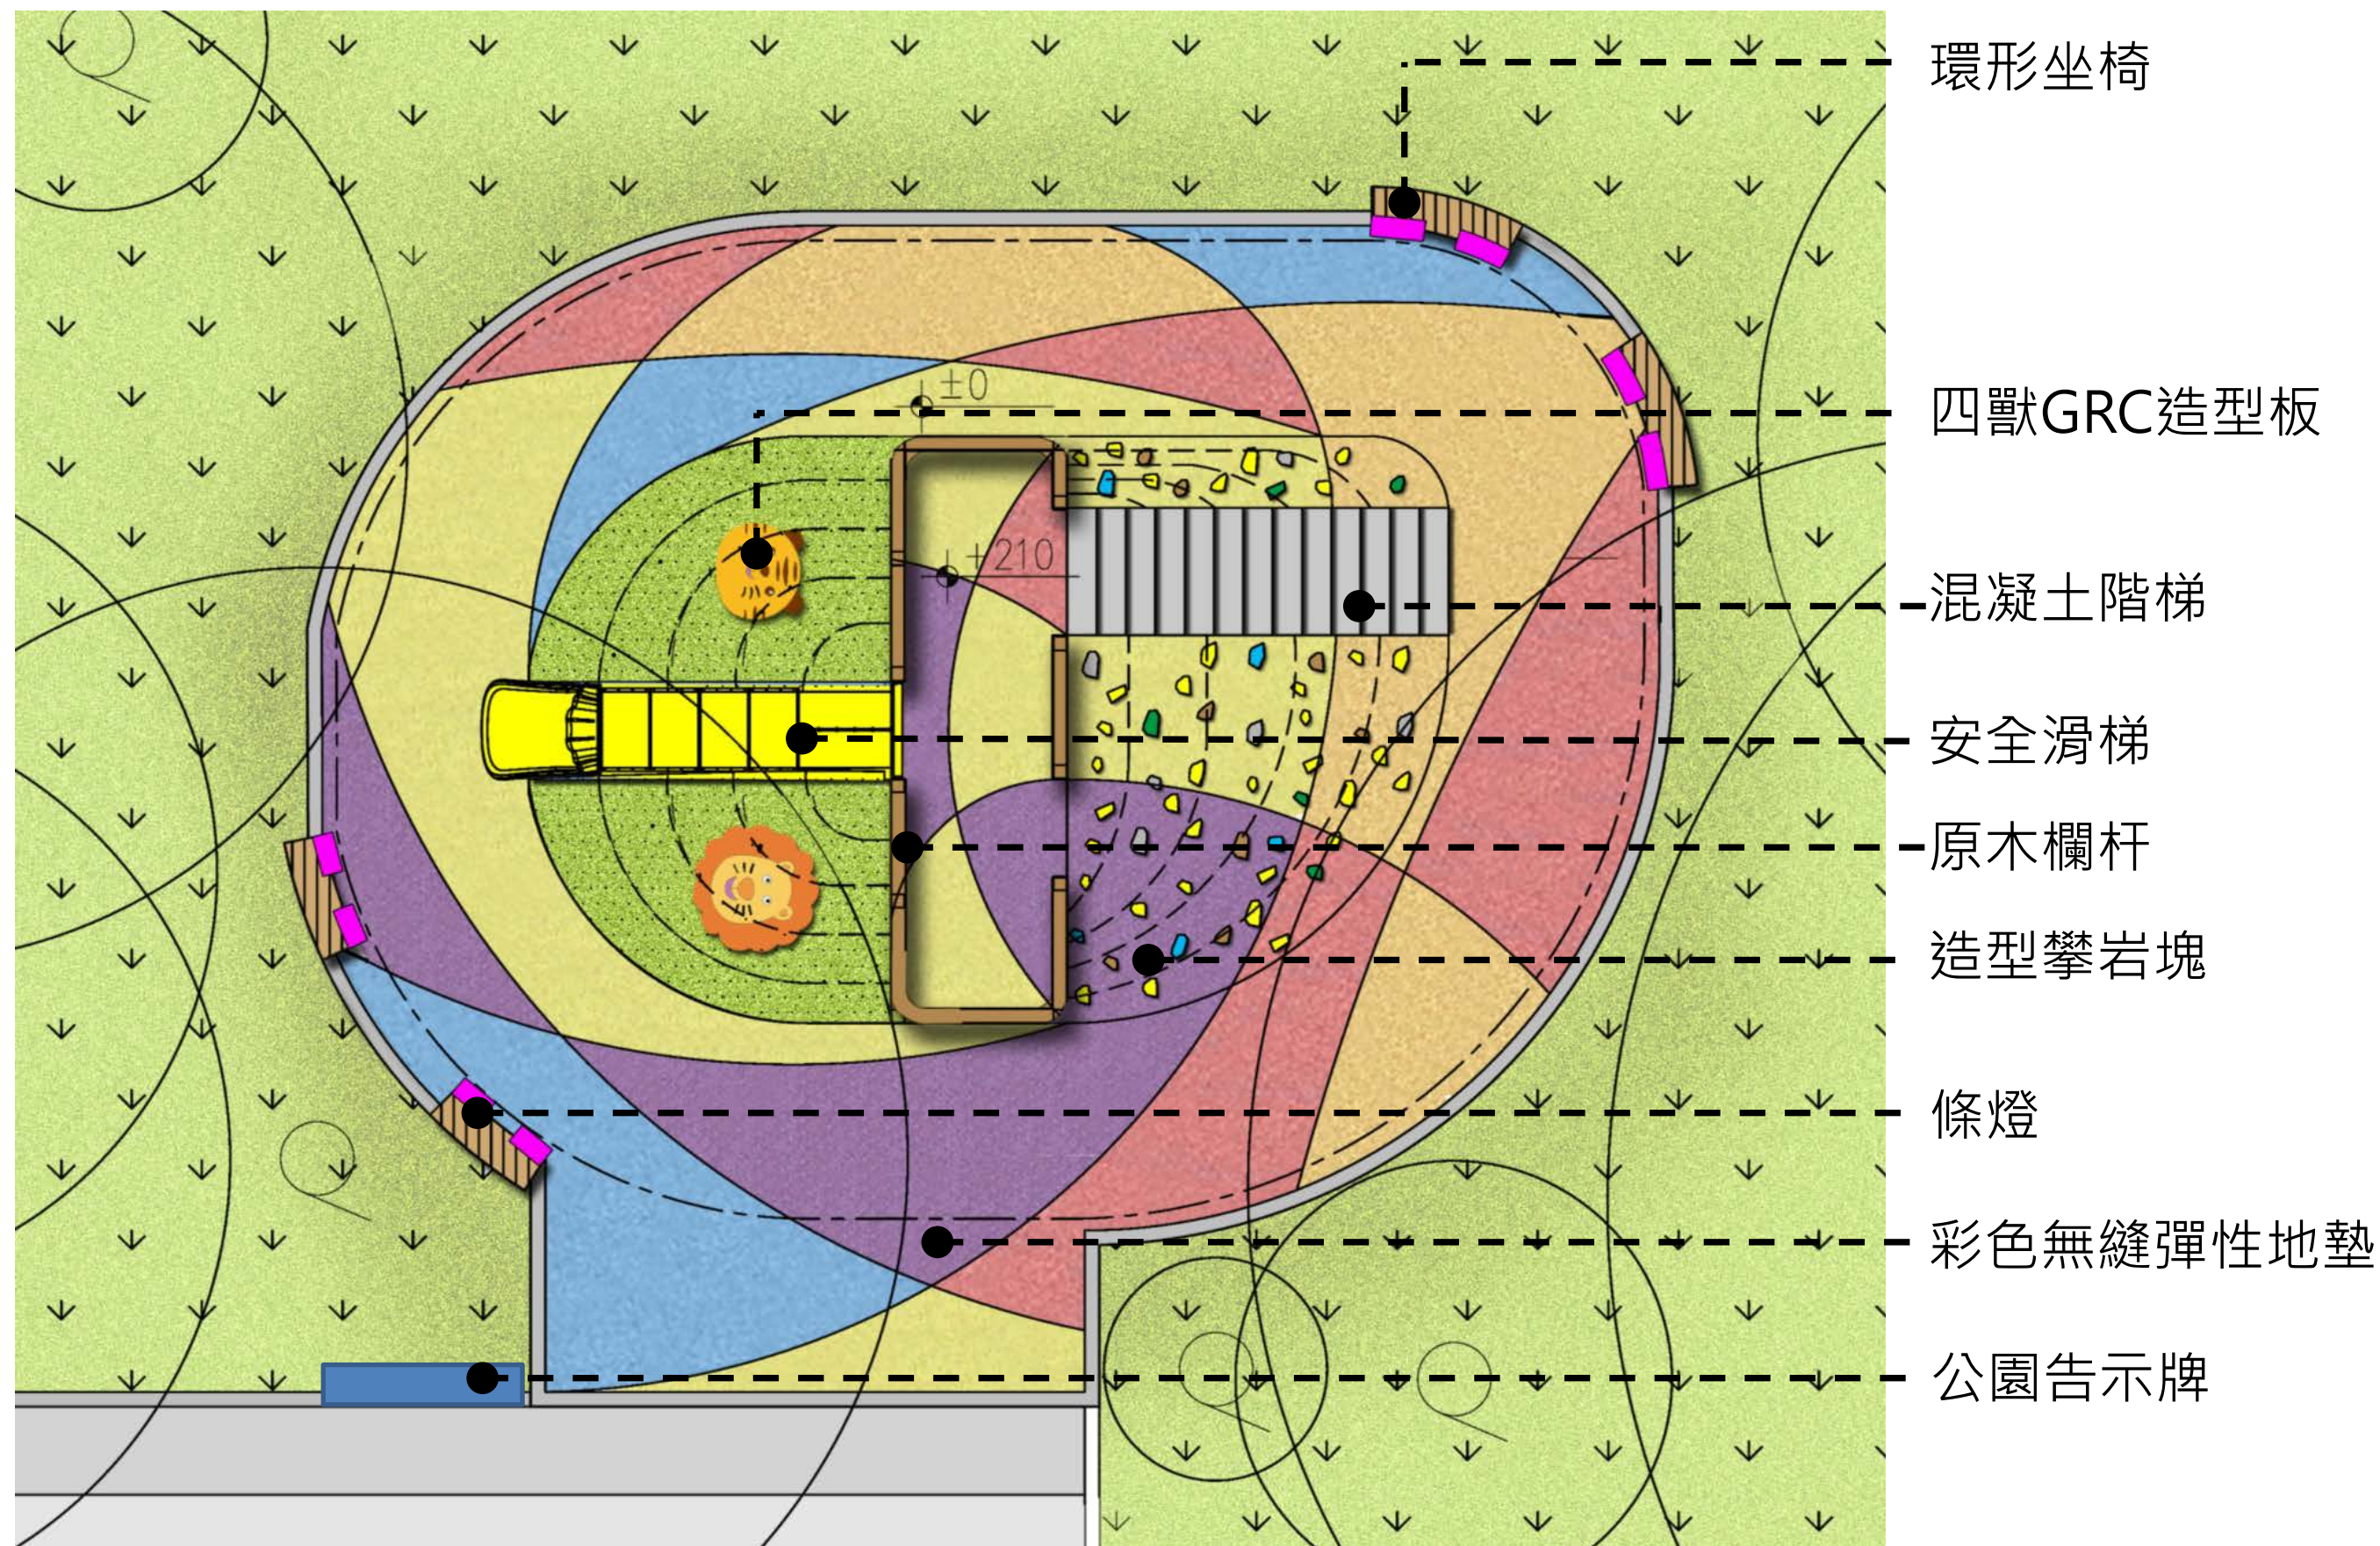

南區共融式遊具平面配置圖




安全滑梯

欄杆高度120cm
間距 $\leq 10\text{cm}$


四獸山圖案草坡

安全地墊


休憩座椅

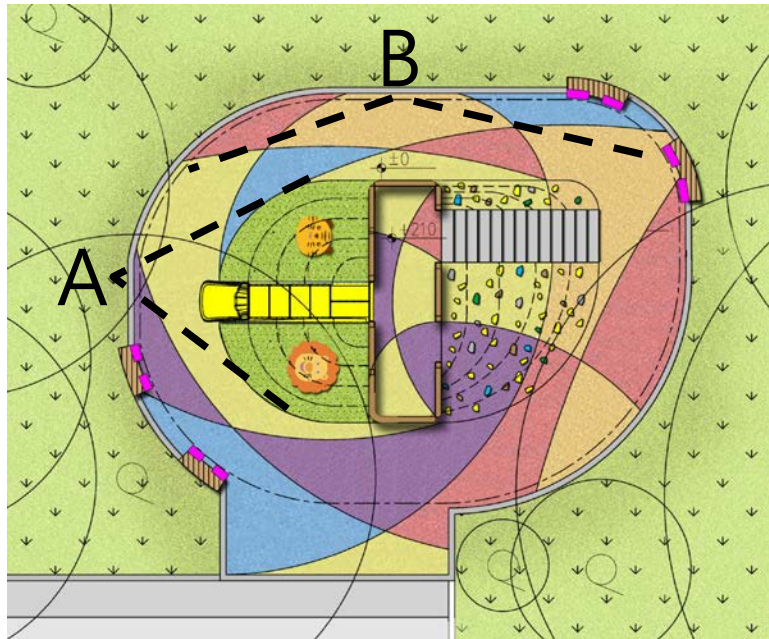

索引圖

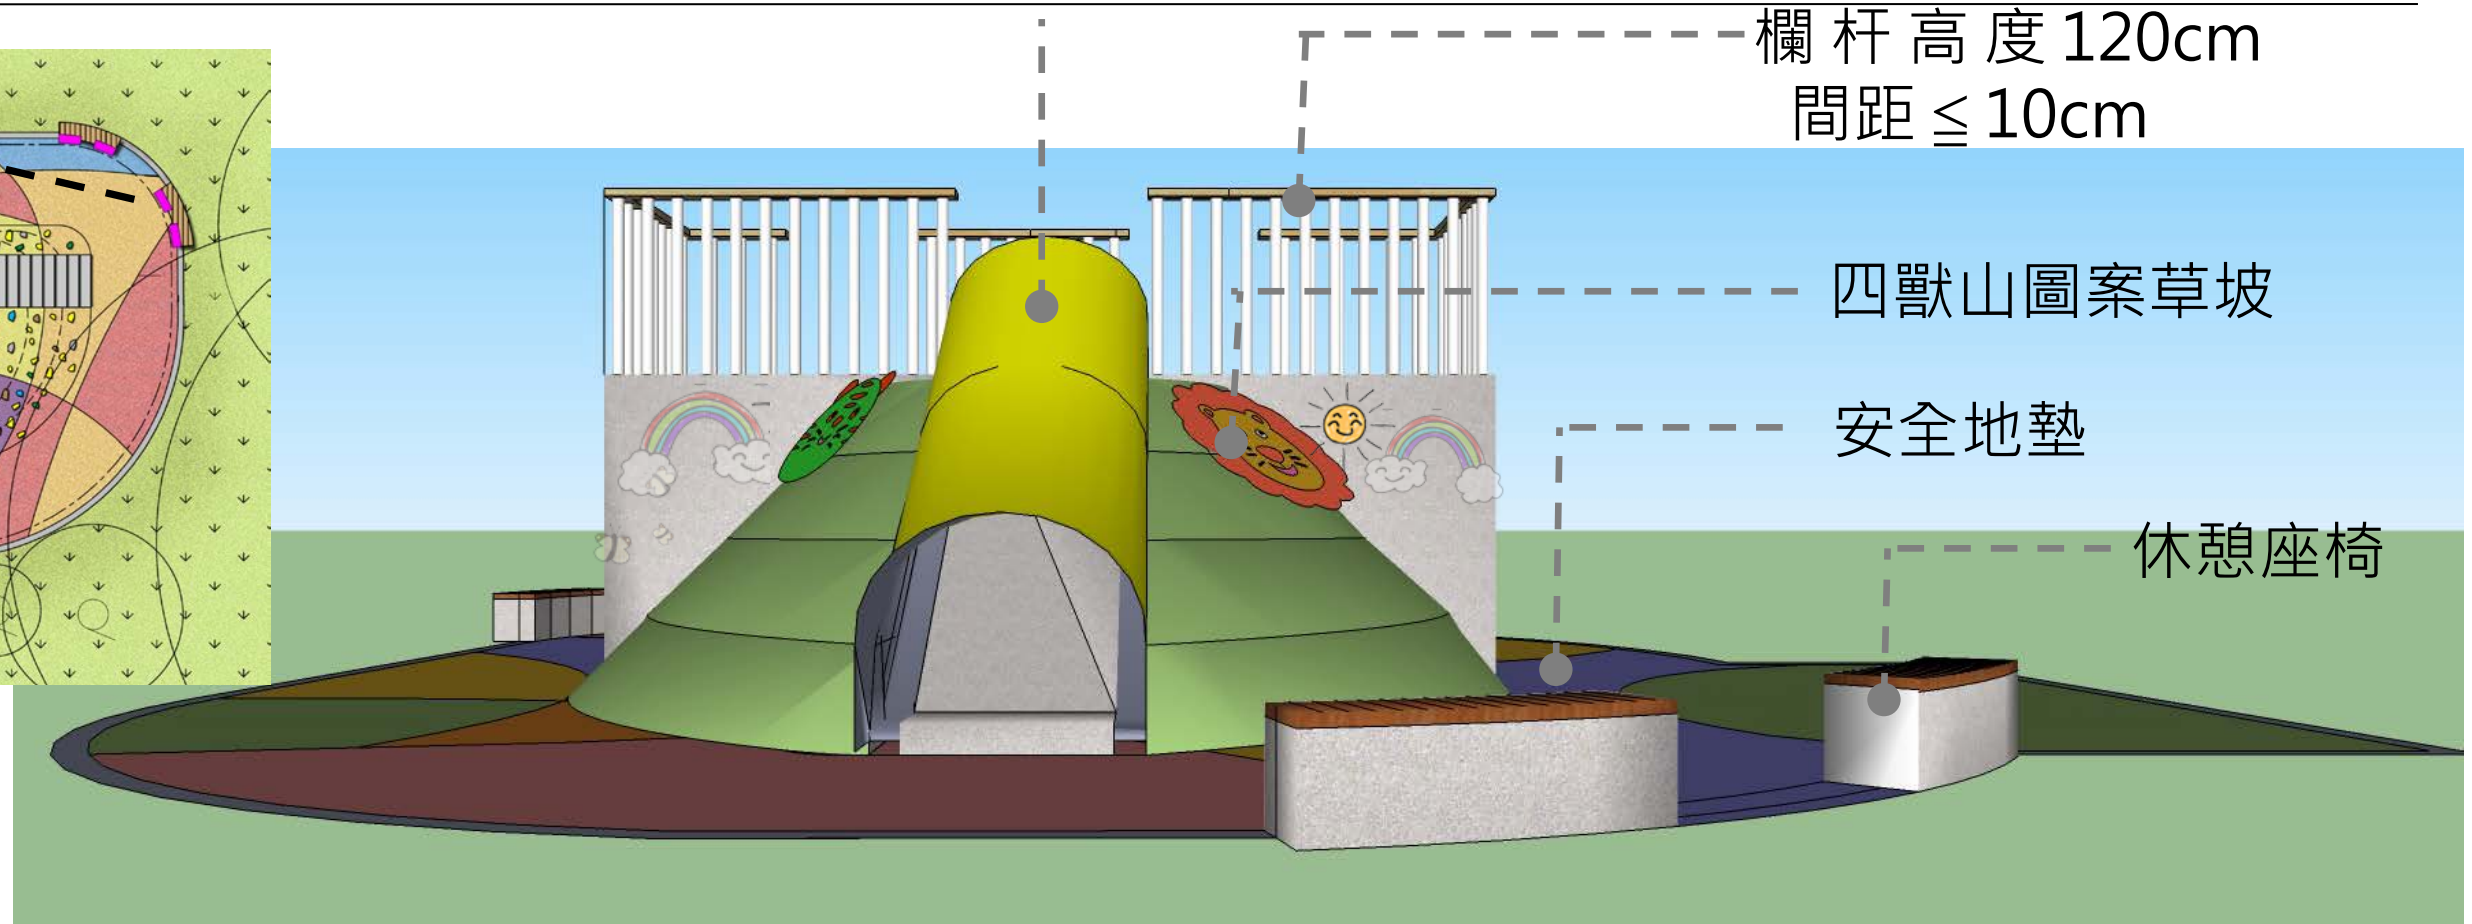

A 南區共融式遊具東向立面示意圖

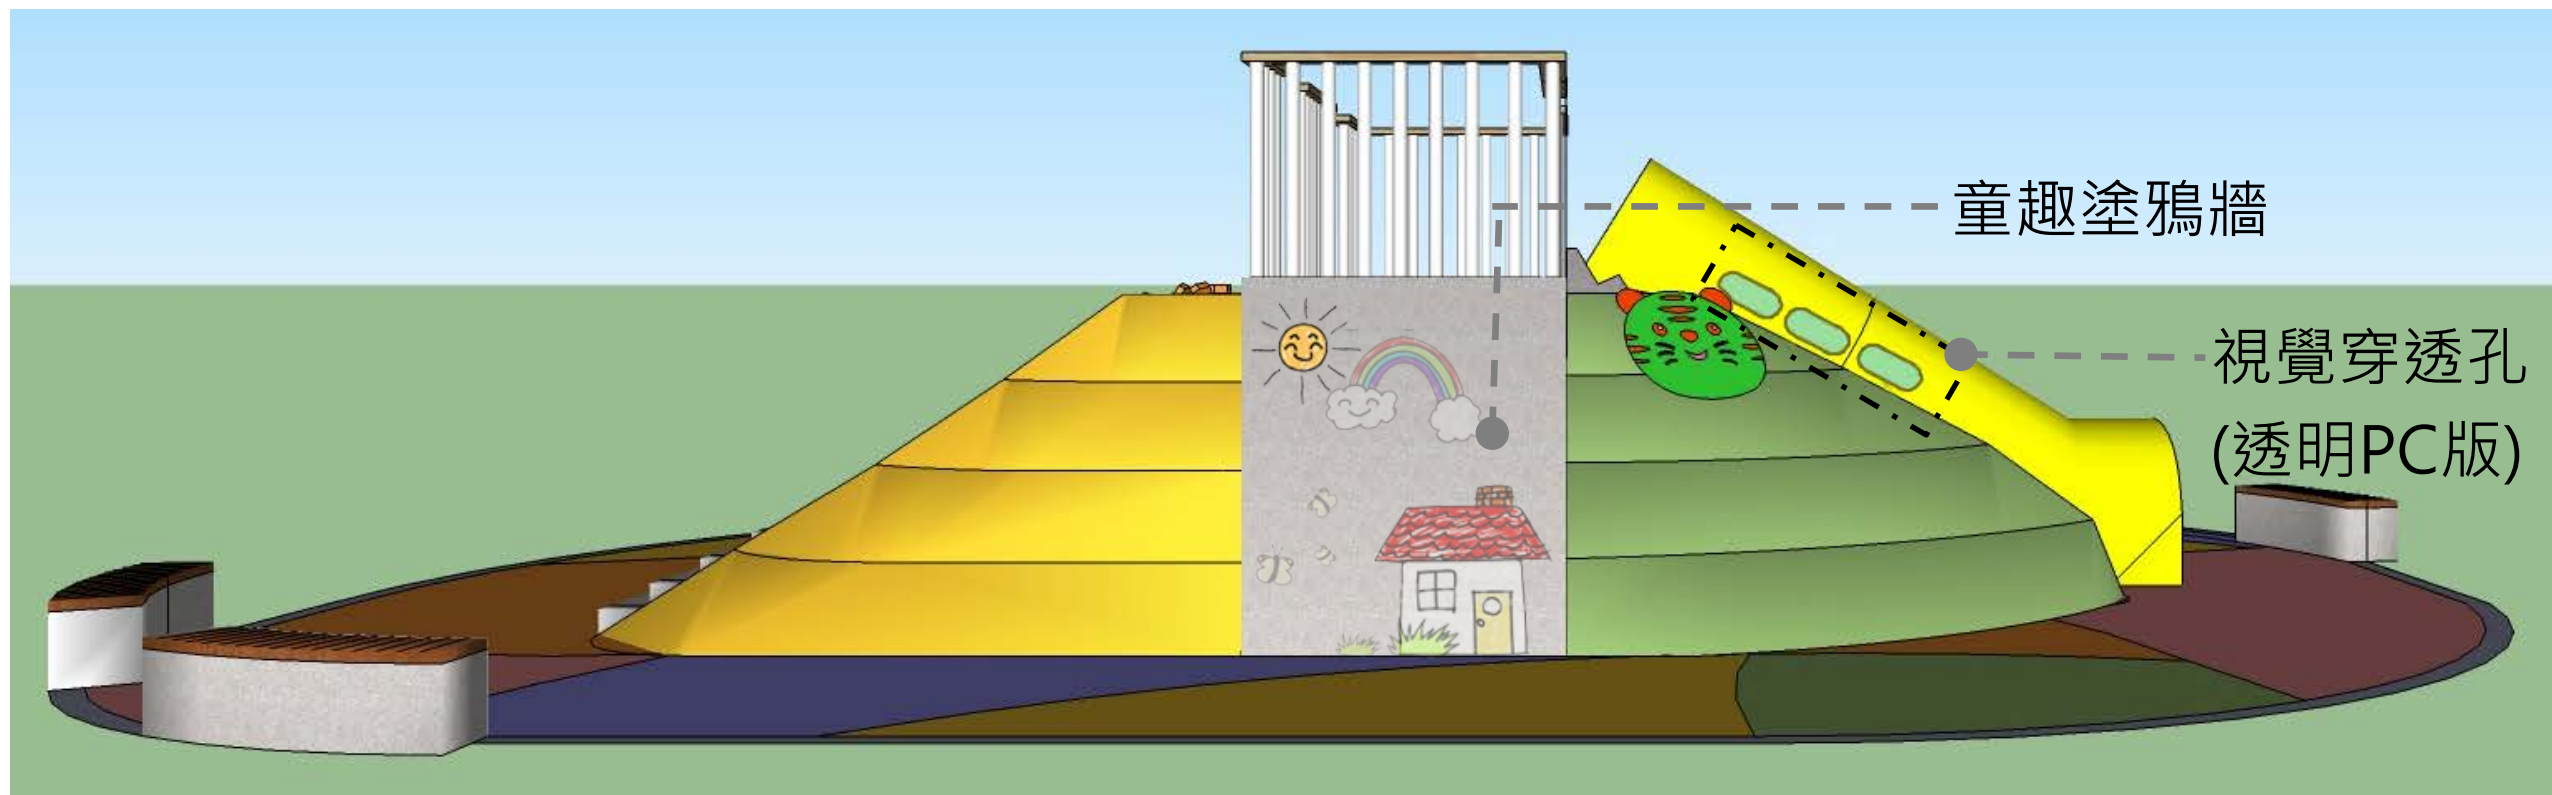

童趣塗鴉牆

視覺穿透孔
(透明PC版)




修正頂蓋長度
經檢討不符合
CNS12642 規
範因此採用替
代方案解決夜
間安全性疑慮

B 南區共融式遊具南向立面示意圖



公園告示牌


南區共融式遊具告示牌示意圖

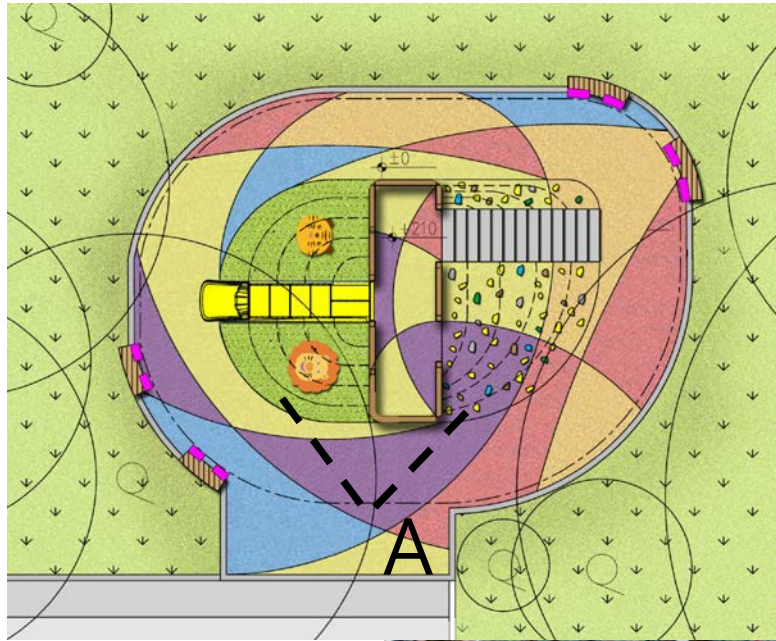

索引圖



A 南區共融式遊具北向模擬圖

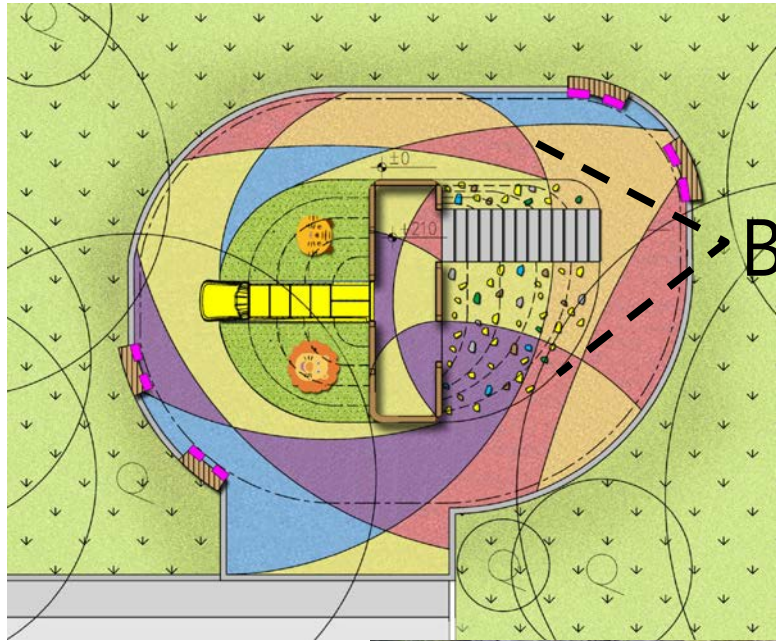

索引圖



B 南區共融式遊具西向模擬圖

簡報結束

敬請指教

