


# 工程名稱：景美溪左岸萬壽橋上游防汛道路改善工程

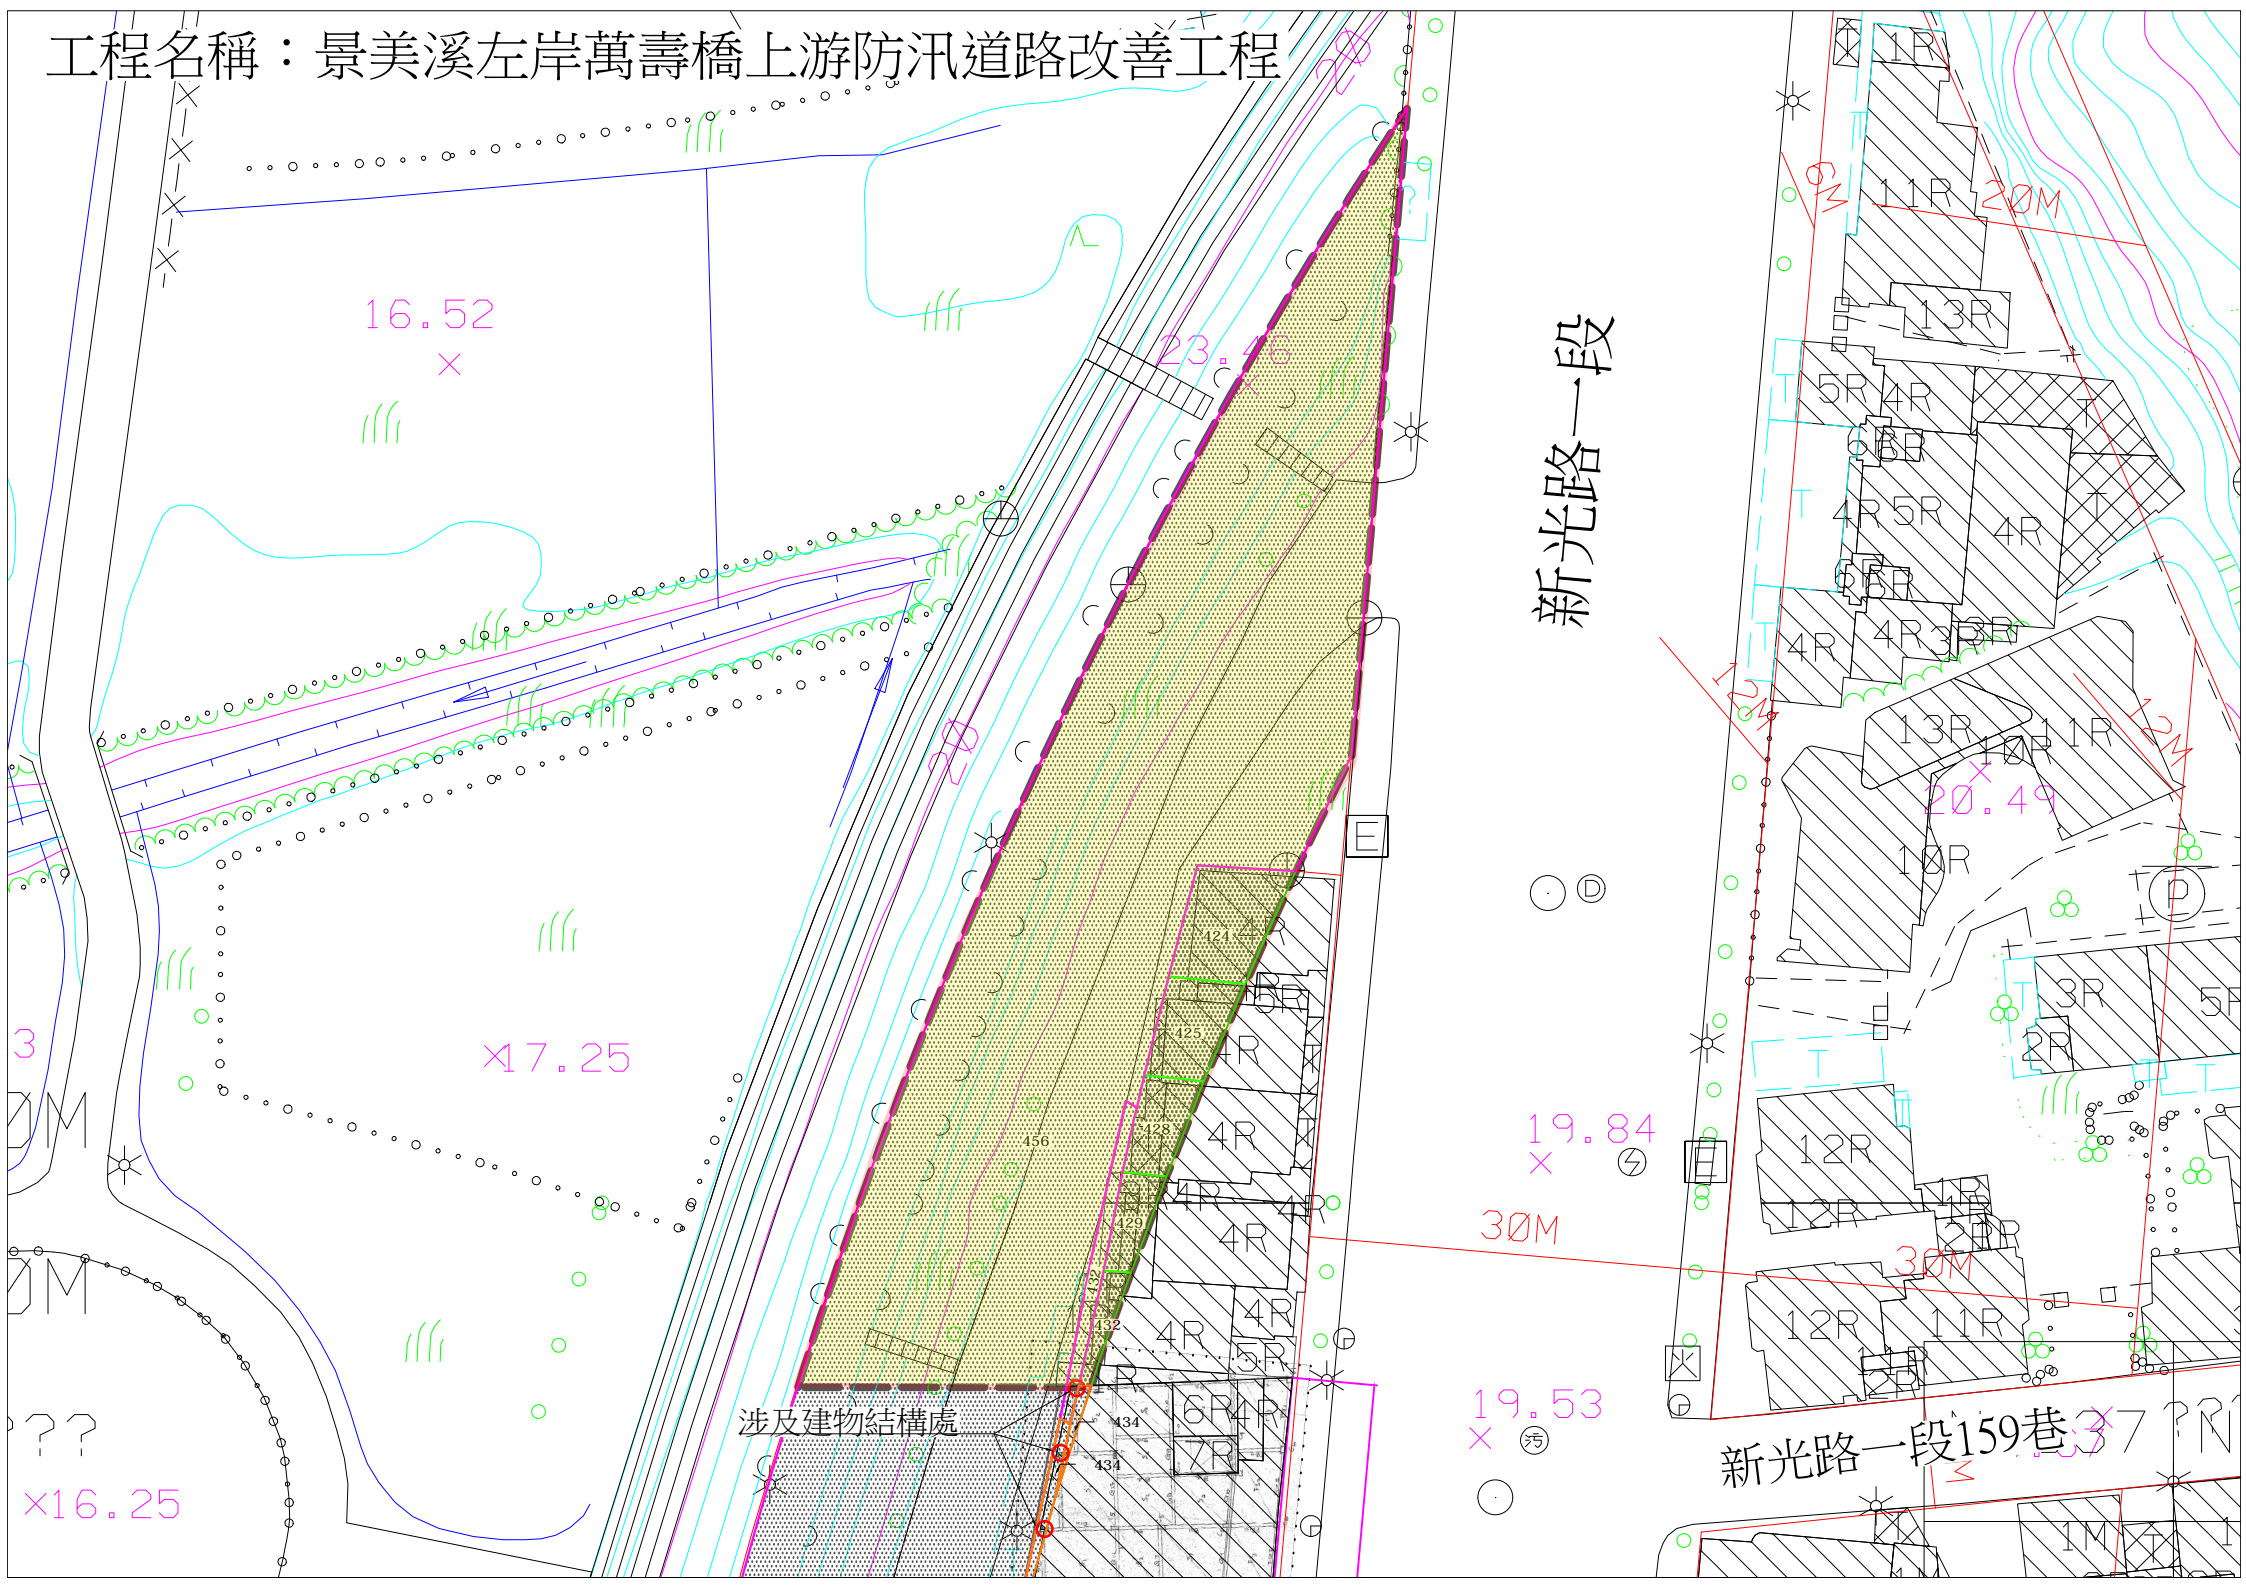

新光路一段

涉及建物結構處

新光路一段159巷37R