

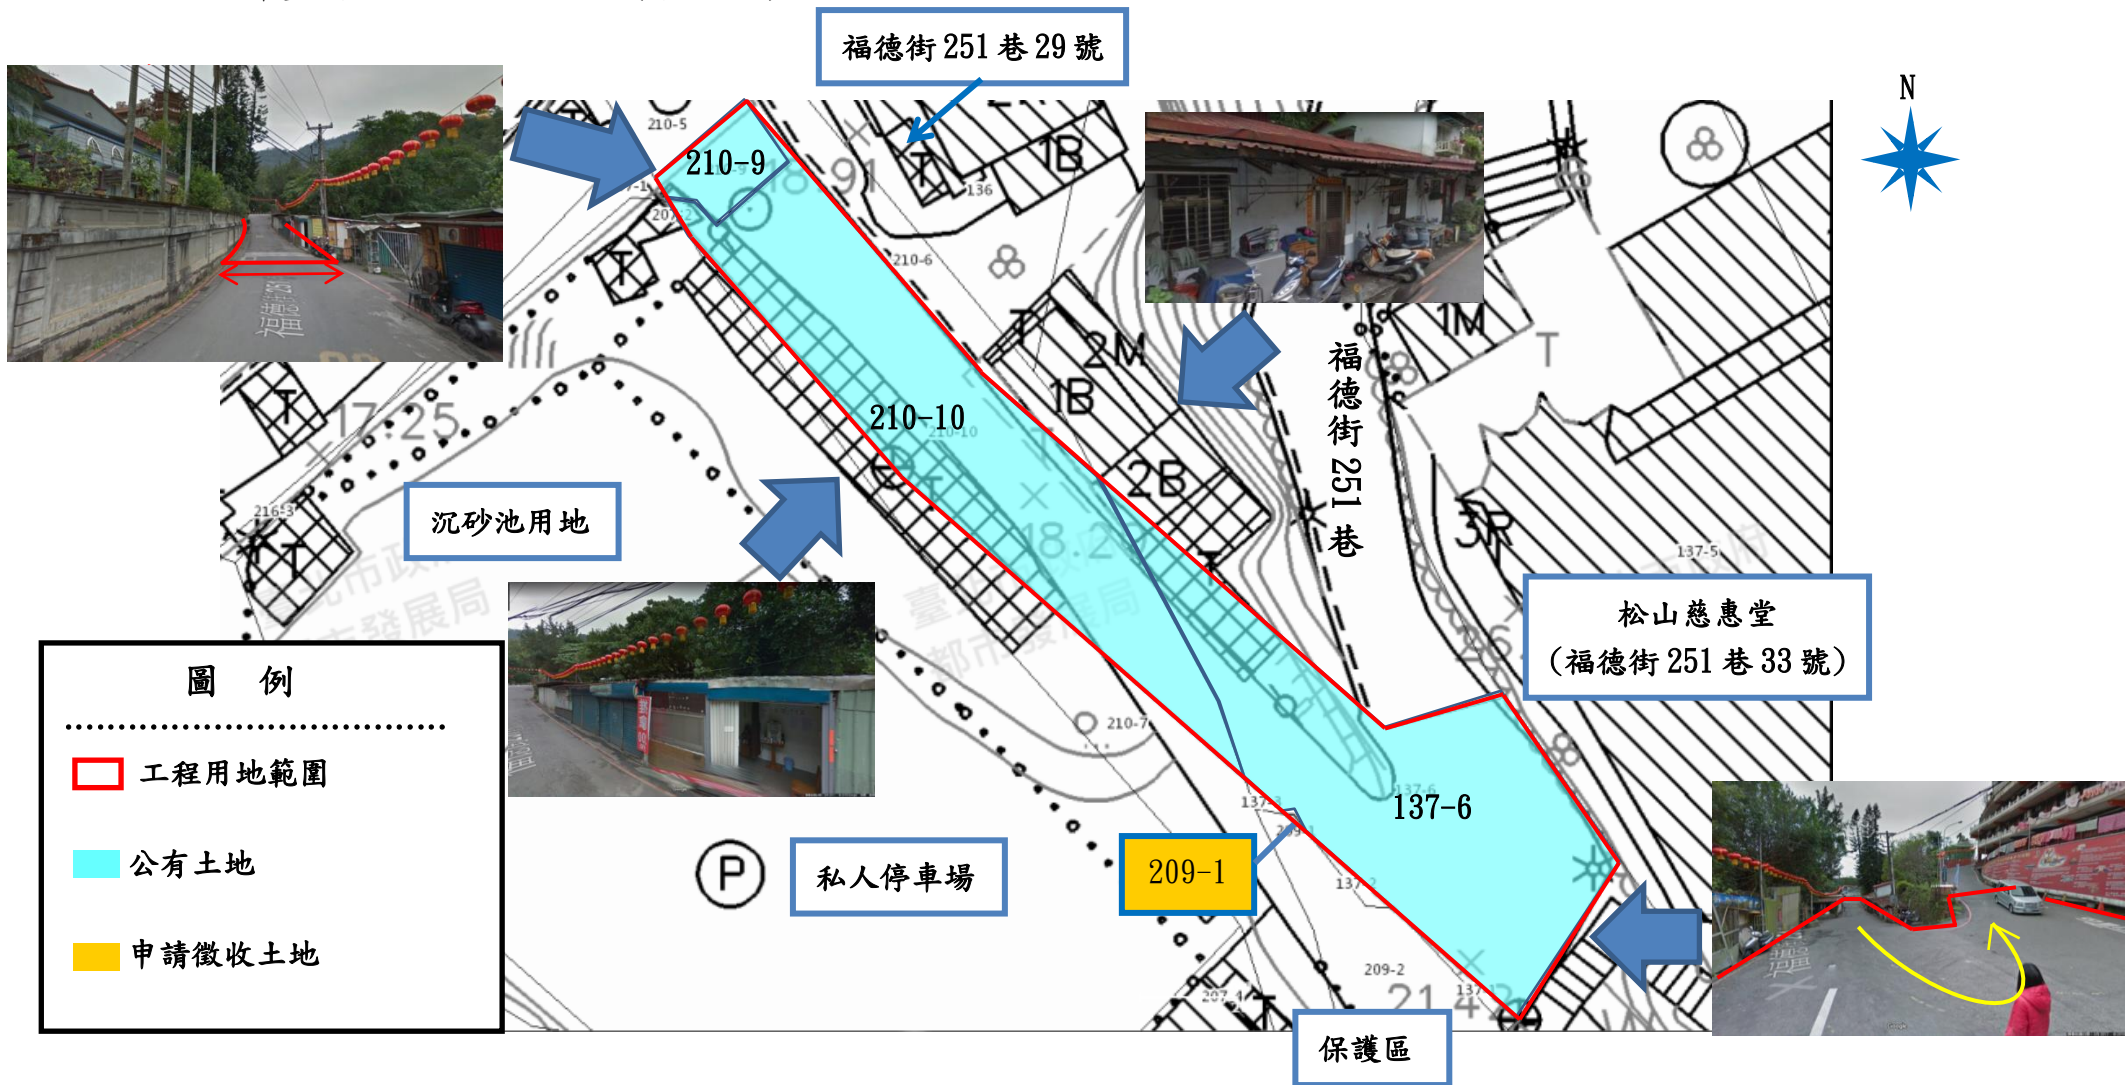


土地使用計畫圖及土地使用現況 (含照片)

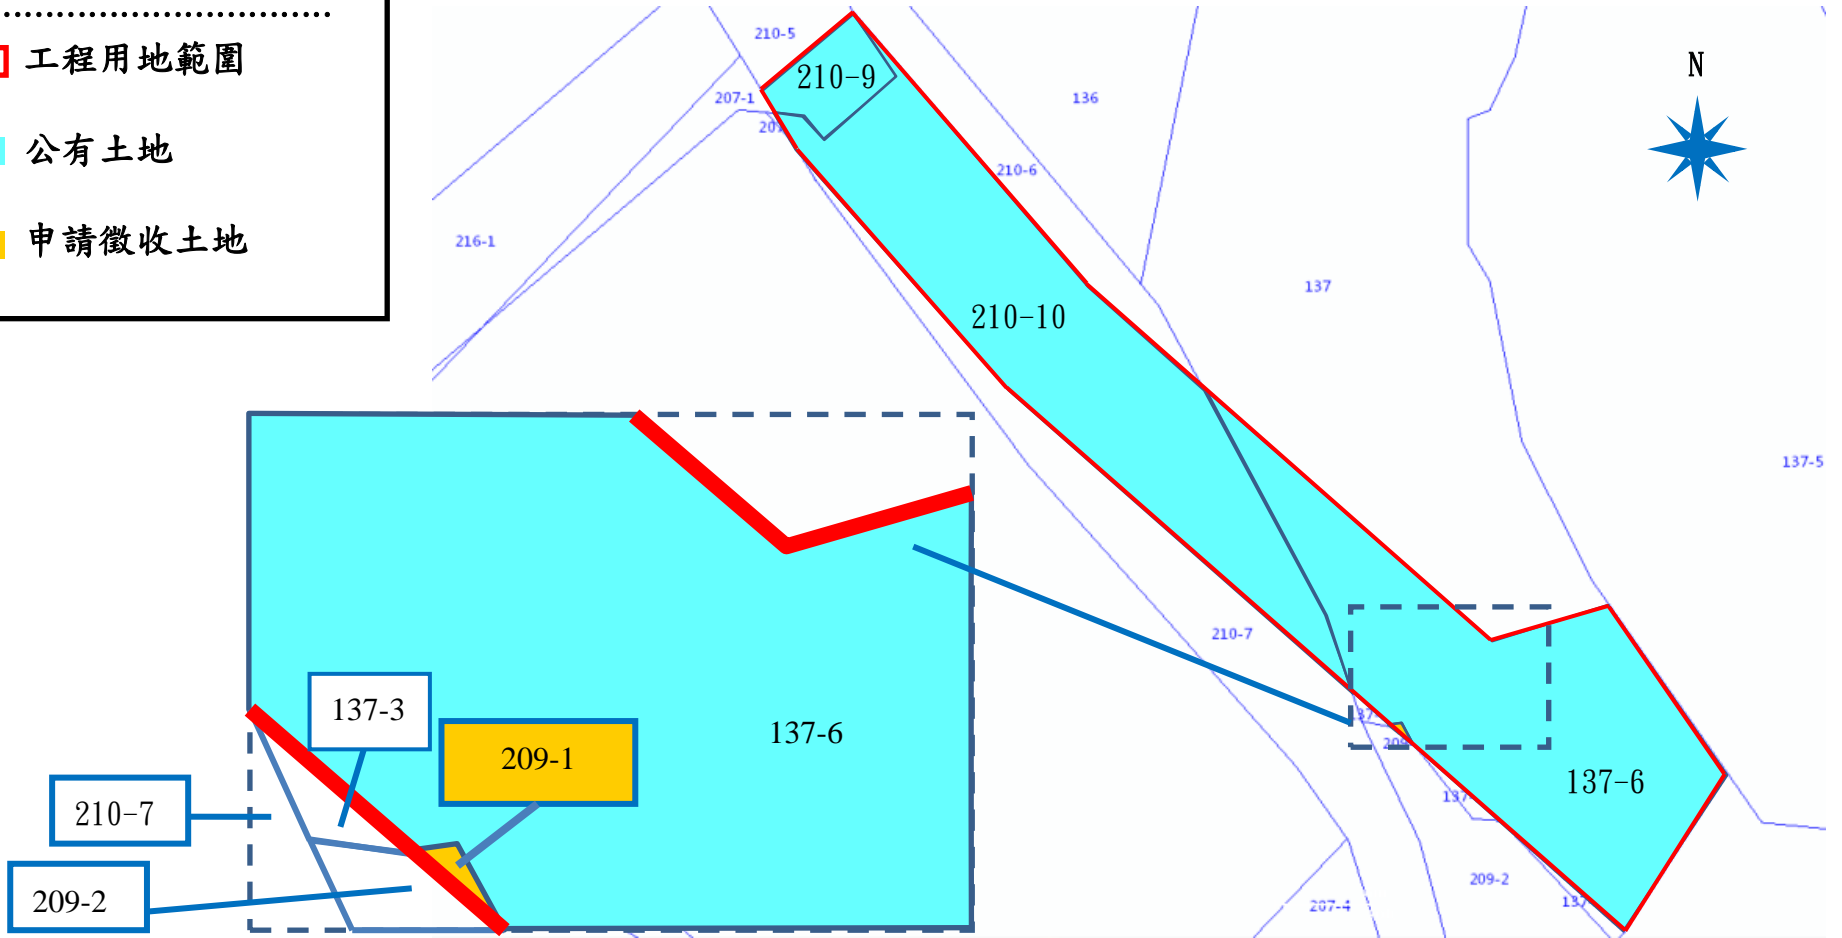

比例尺 1 : 300

徵收土地圖說

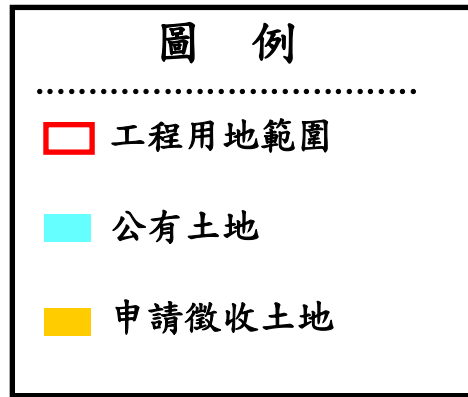

比例尺 1 : 300