



臺北市政府工務局新建工程處

「112年度道路橋梁工程」委託規劃設計技術服務案

「成功路2段193巷道路拓寬工程」

樹木移植說明會簡報


113.04

1.

基地概況

工區位置

- 緣由：
依據都市計畫道路拓寬
(W=8M · L=60M)
- 範圍：
成功路二段193巷(下灣公園南側)

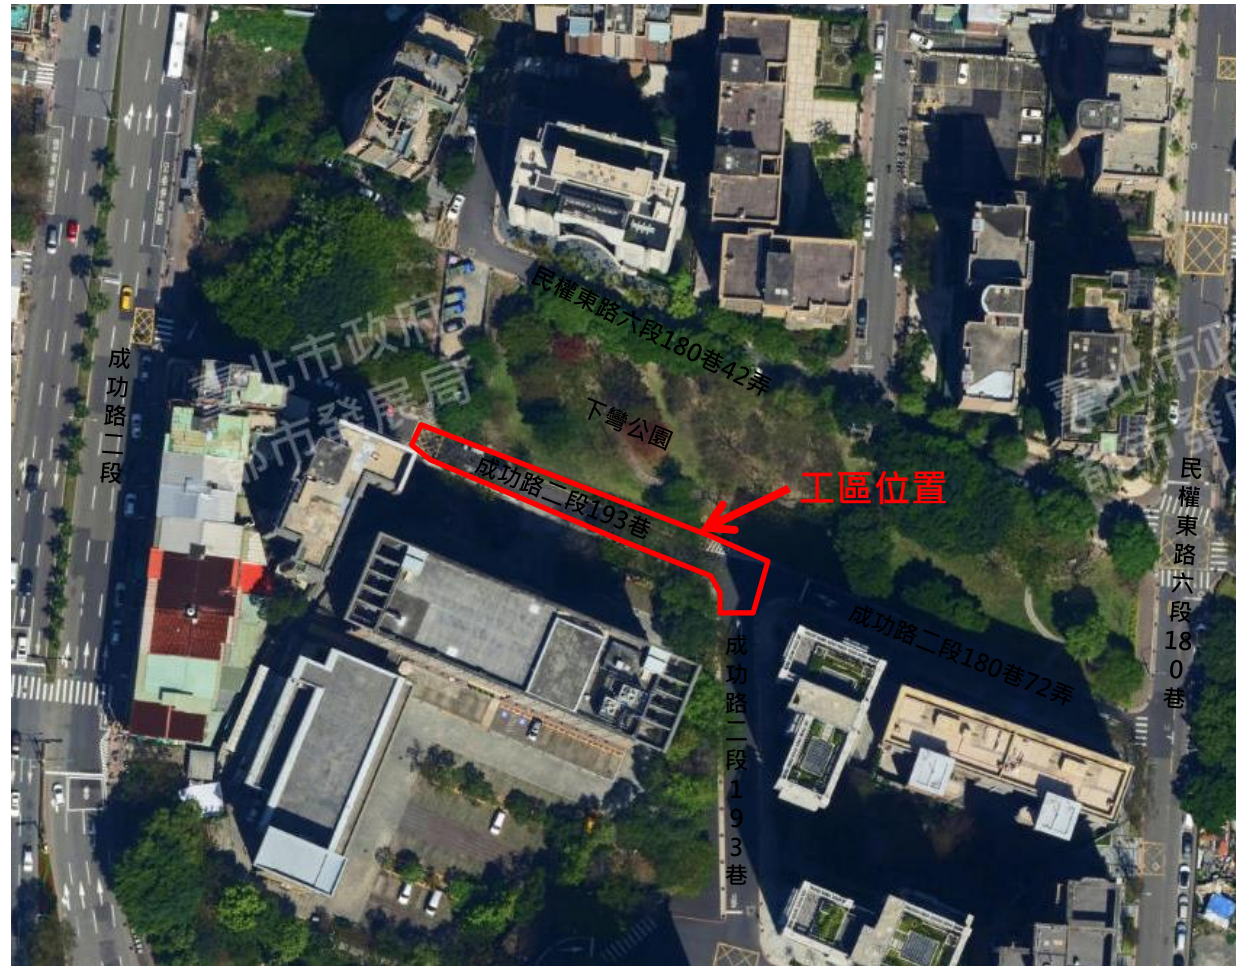

工區位置現況照片



土地使用分區

- 本計畫道路兩側土地使用分區主要為機關用地及公園用地，西南側為住3用地。




2.

計畫道路配置

道路平面配置


- 設置5.5M車道、2.5M人行道及1.5m斜坡道
- 設置路側排水設施
- 順接成功路2段180巷72弄等既有路口
- 坡度約0.05%~6.48%

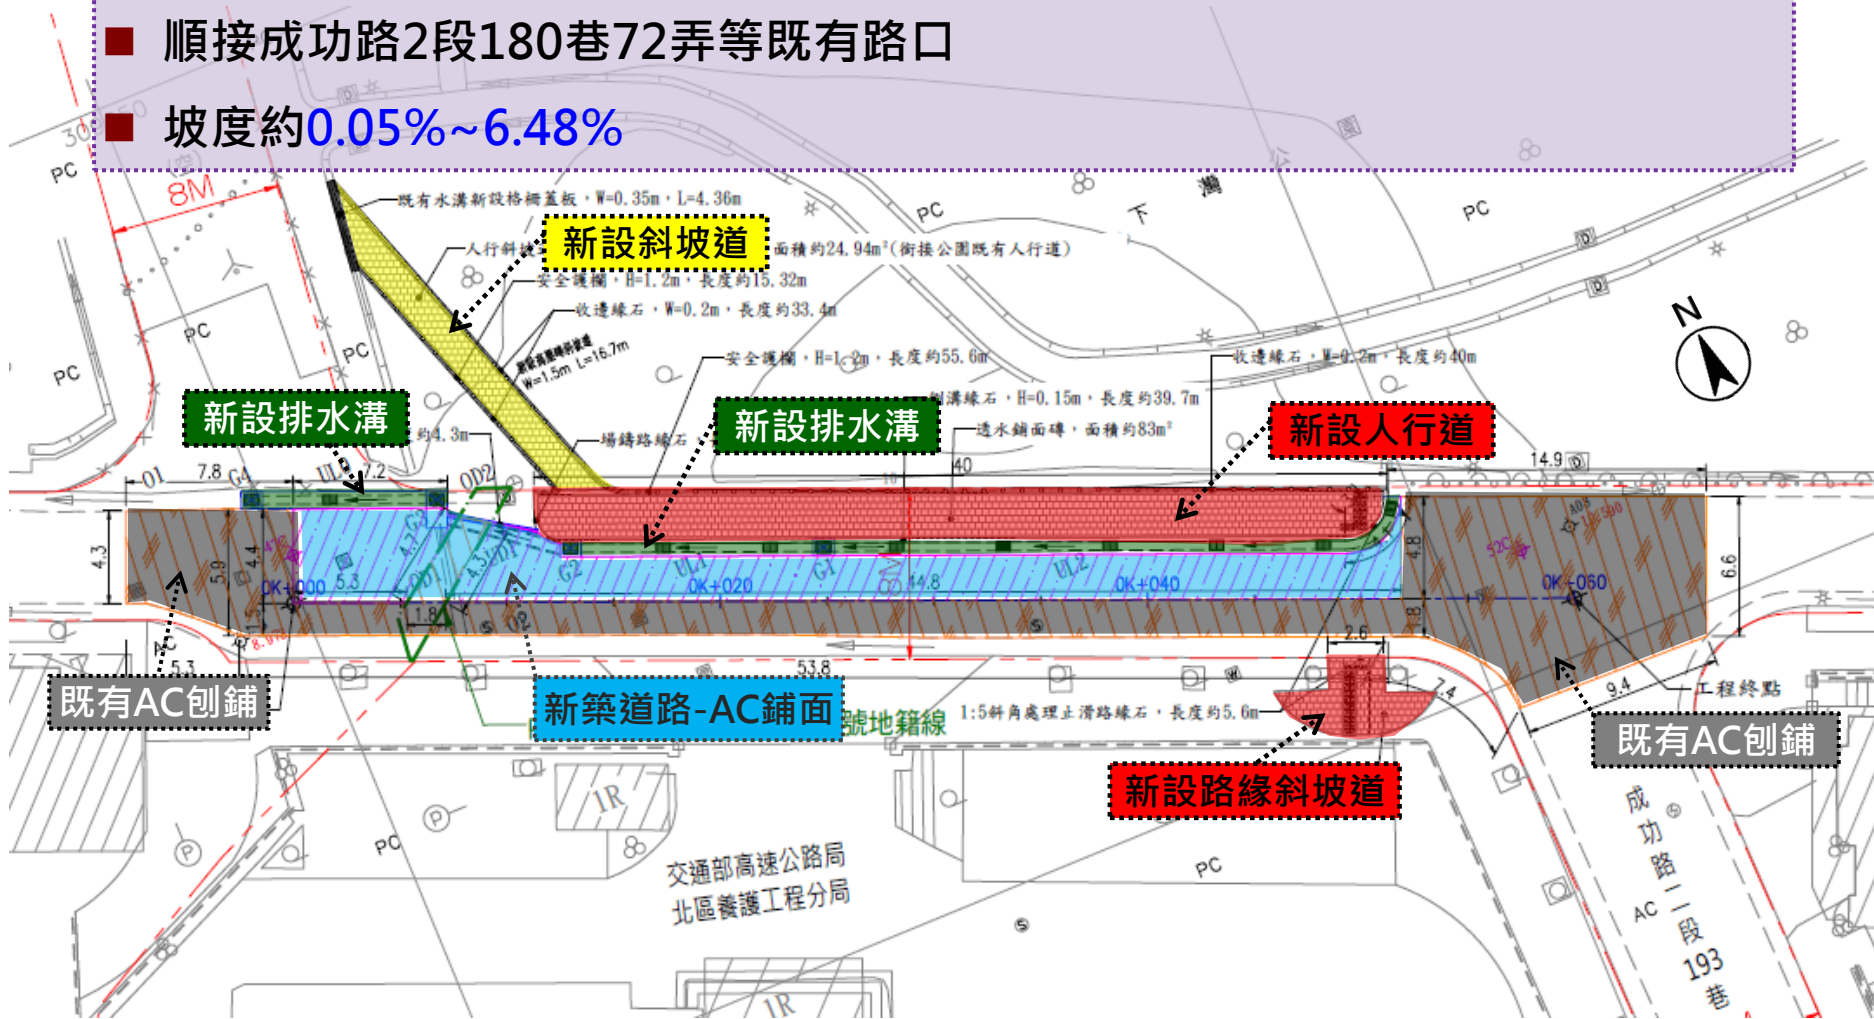

道路標準斷面圖

➤ 車行空間：雙向各1混合車道(2@2.75m)

➤ 人行空間：北側人行道，W=2.5m

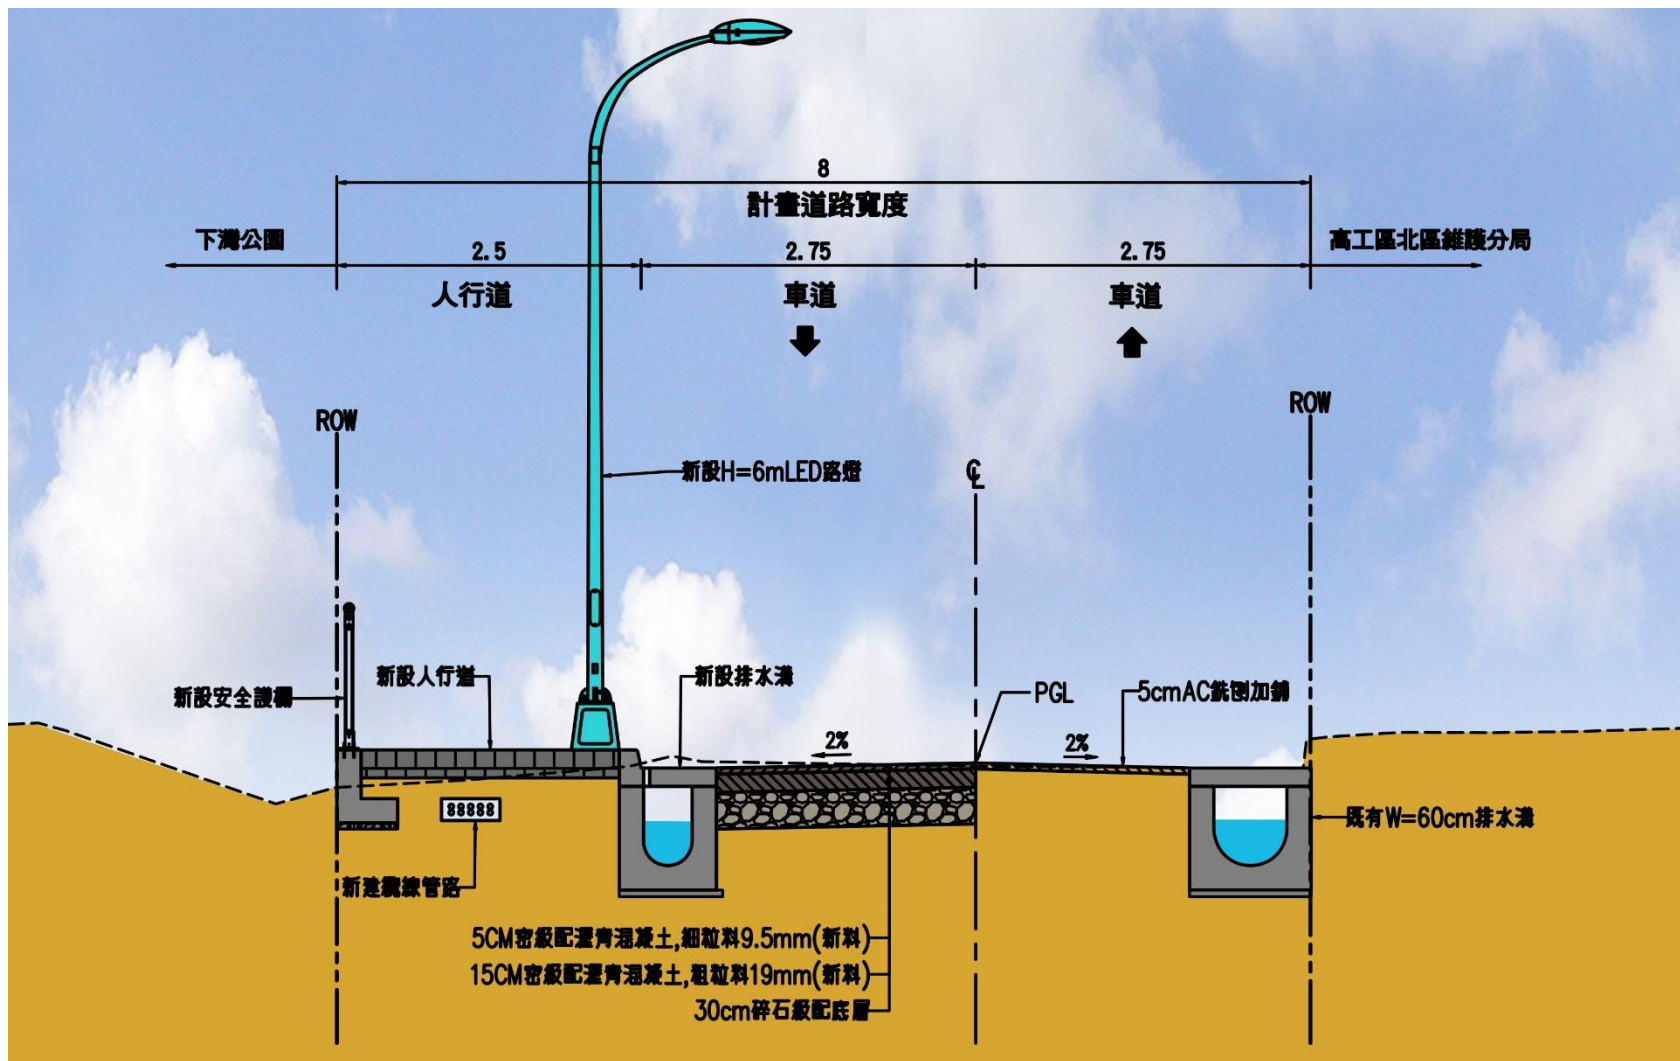


3.

既有樹木移植

週邊受影響樹木調查

■ 週邊受工程影響之喬木共3株，建議移植2株、移除1株


編號	樹種	樹胸徑 (cm)	樹高(m)	現況	路權內	建議
1	小葉桑	20	7.30	尚屬良好	●	移植
2	構樹	15+17	5.0	不甚良好	●	移除
3	海桐	15+17	8.5	尚屬良好	●	移植

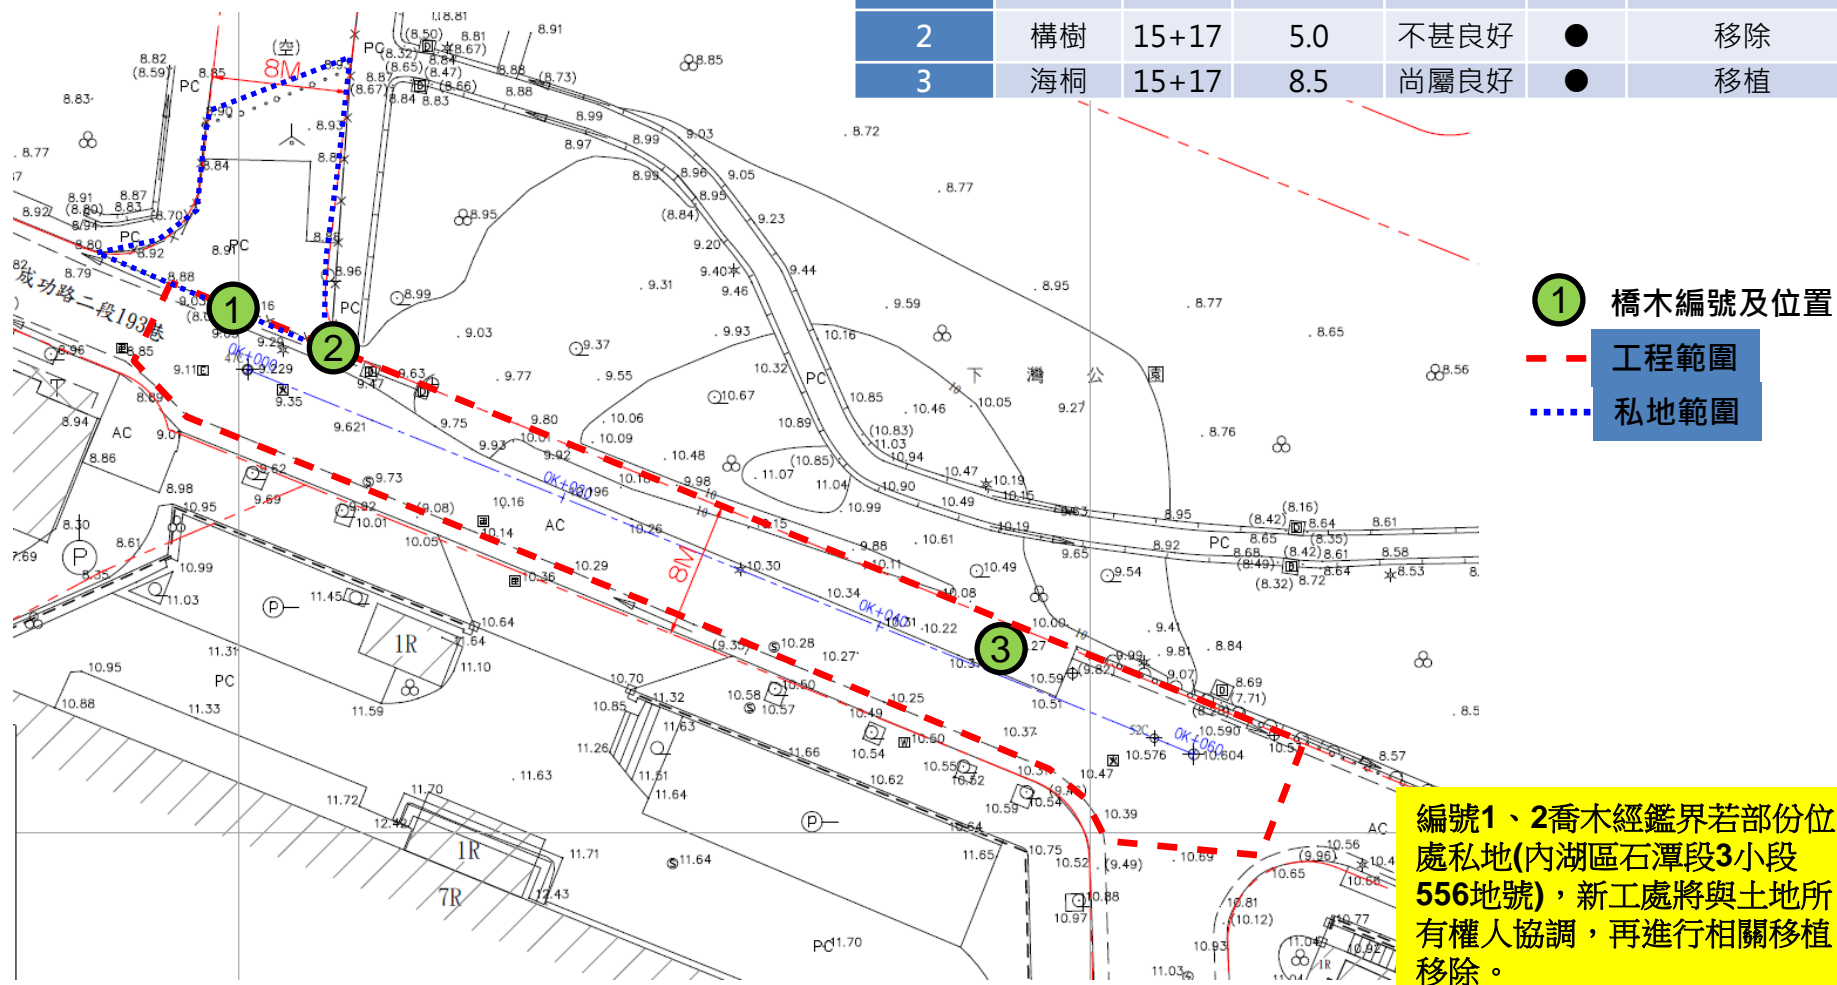


- ① 橋木編號及位置
- 工程範圍
- 私地範圍

編號1、2喬木經鑑界若部份位處私地(內湖區石潭段3小段556地號)，新工處將與土地所有權人協調，再進行相關移植移除。

喬木現況照片

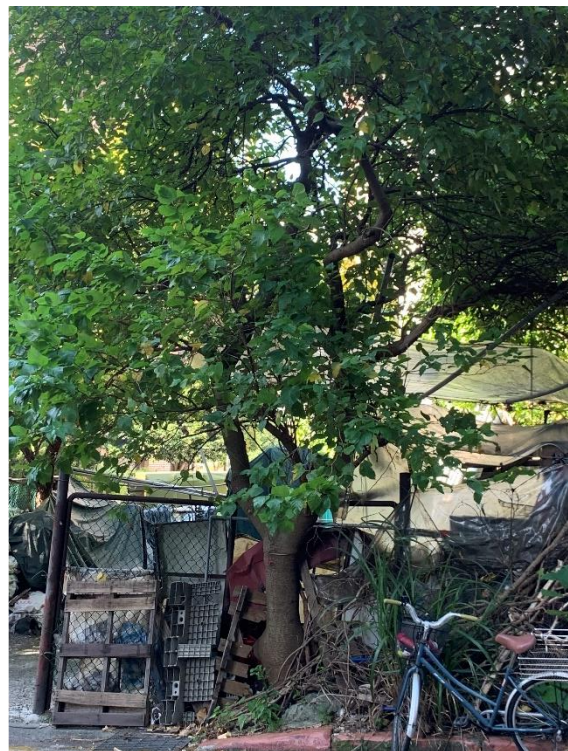

編號1移植(小葉桑)

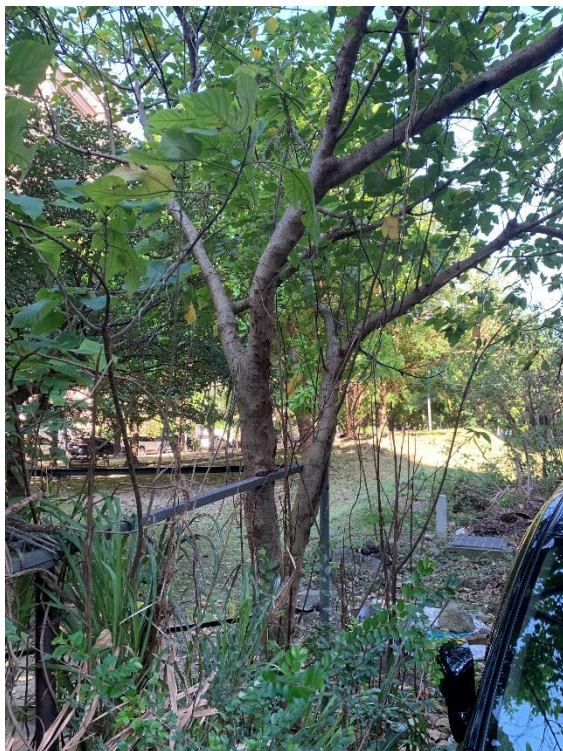

編號2移除(構樹)



編號3移植(海桐)

4.

預定施工進度

預定施工進度表

■ 本案整體施工工期評估約需100個日曆天(不包含樹木移植移除工期)

成功路2段193巷道路拓寬工程					
預定施工進度參考圖					
預估工期：100日曆天					
項次	任務名稱	第1月	第2月	第3月	第4月
1	工程整備	15			
2	佈設圍籬及交通安全設施	7			
3	清除與掘除		10		
4	土方作業及整地		10		
5	施作側溝、路燈及纜線管路			35	
6	路基整理及碎石級配底層				10
7	路面切割、鋪設瀝青混凝土及標線劃設				7
8	既有設施復舊及清理作業				6

備註：工期已考量勞動基準法第三十六條修正為「勞工每七日中應有二日之休息，其中一日為例假，一日為休息日。」編列為 100 日曆天。



簡報完畢

道路縱斷面圖

■ 本計畫道路設計速率採30公里/小時標準，縱坡介於0.05%~6.48%間。

