


# 府前停車場B1

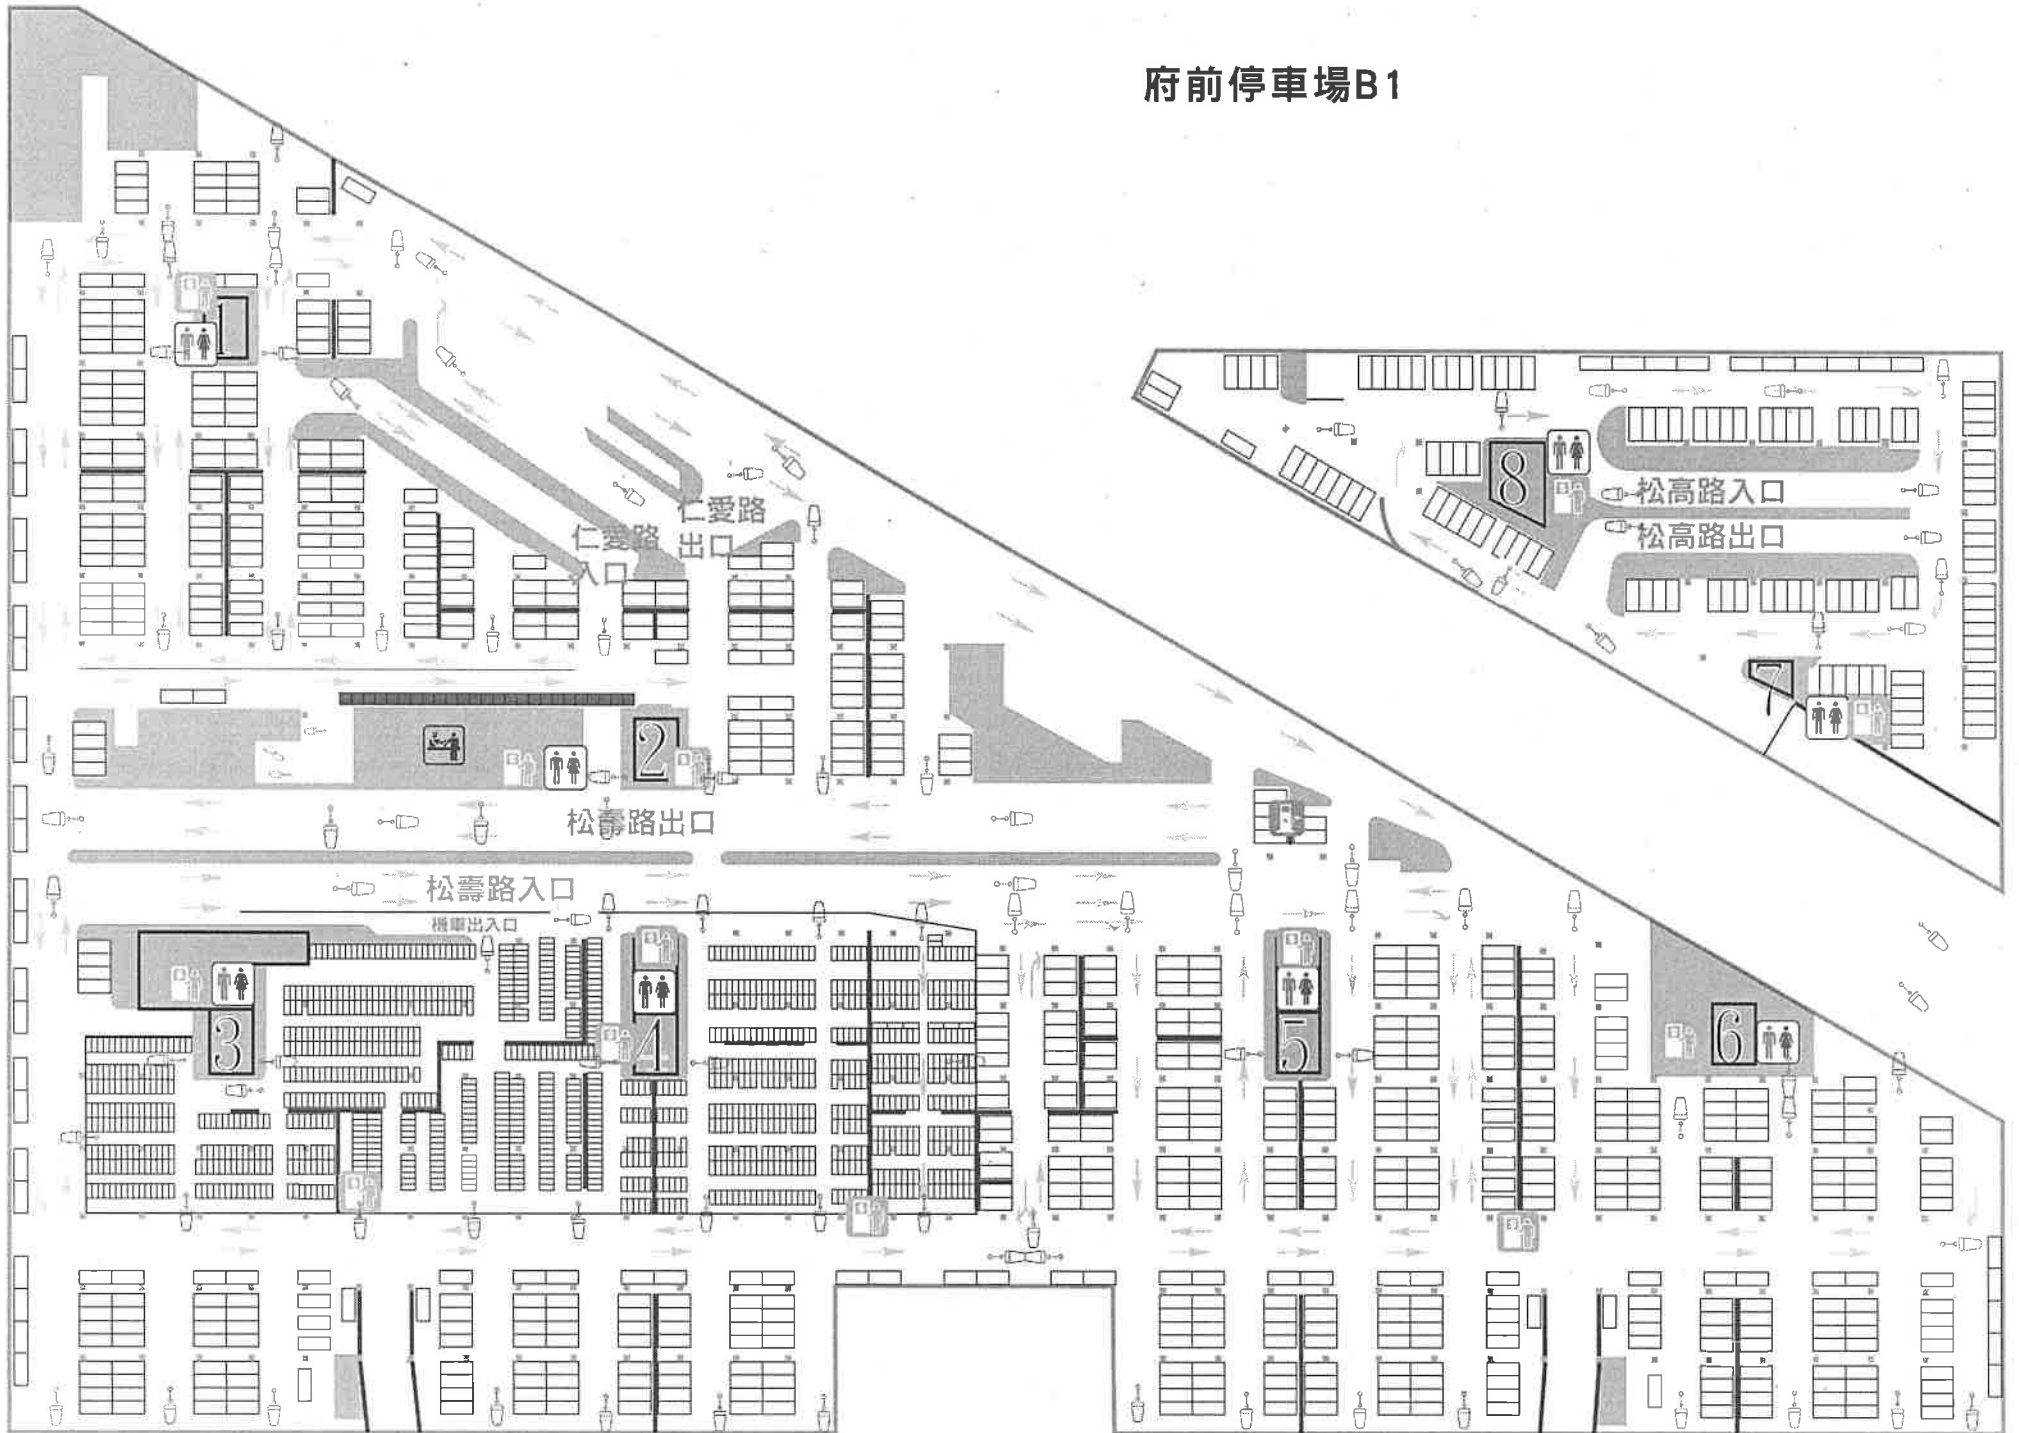

# 府前停車場B2

