

台北市政府
工務局

設計建築師
戴嘉惠建築師事務所

繪圖
設計
校核

覆核
核准

技師
簽證

比例
日期


A1.1/400
A3.1/800

臺北市文山區永建國民小學「遷校校舍新建工程暨附設地下停車場」- 建築工程
一層全區平面圖

圖號
A2-01

張號



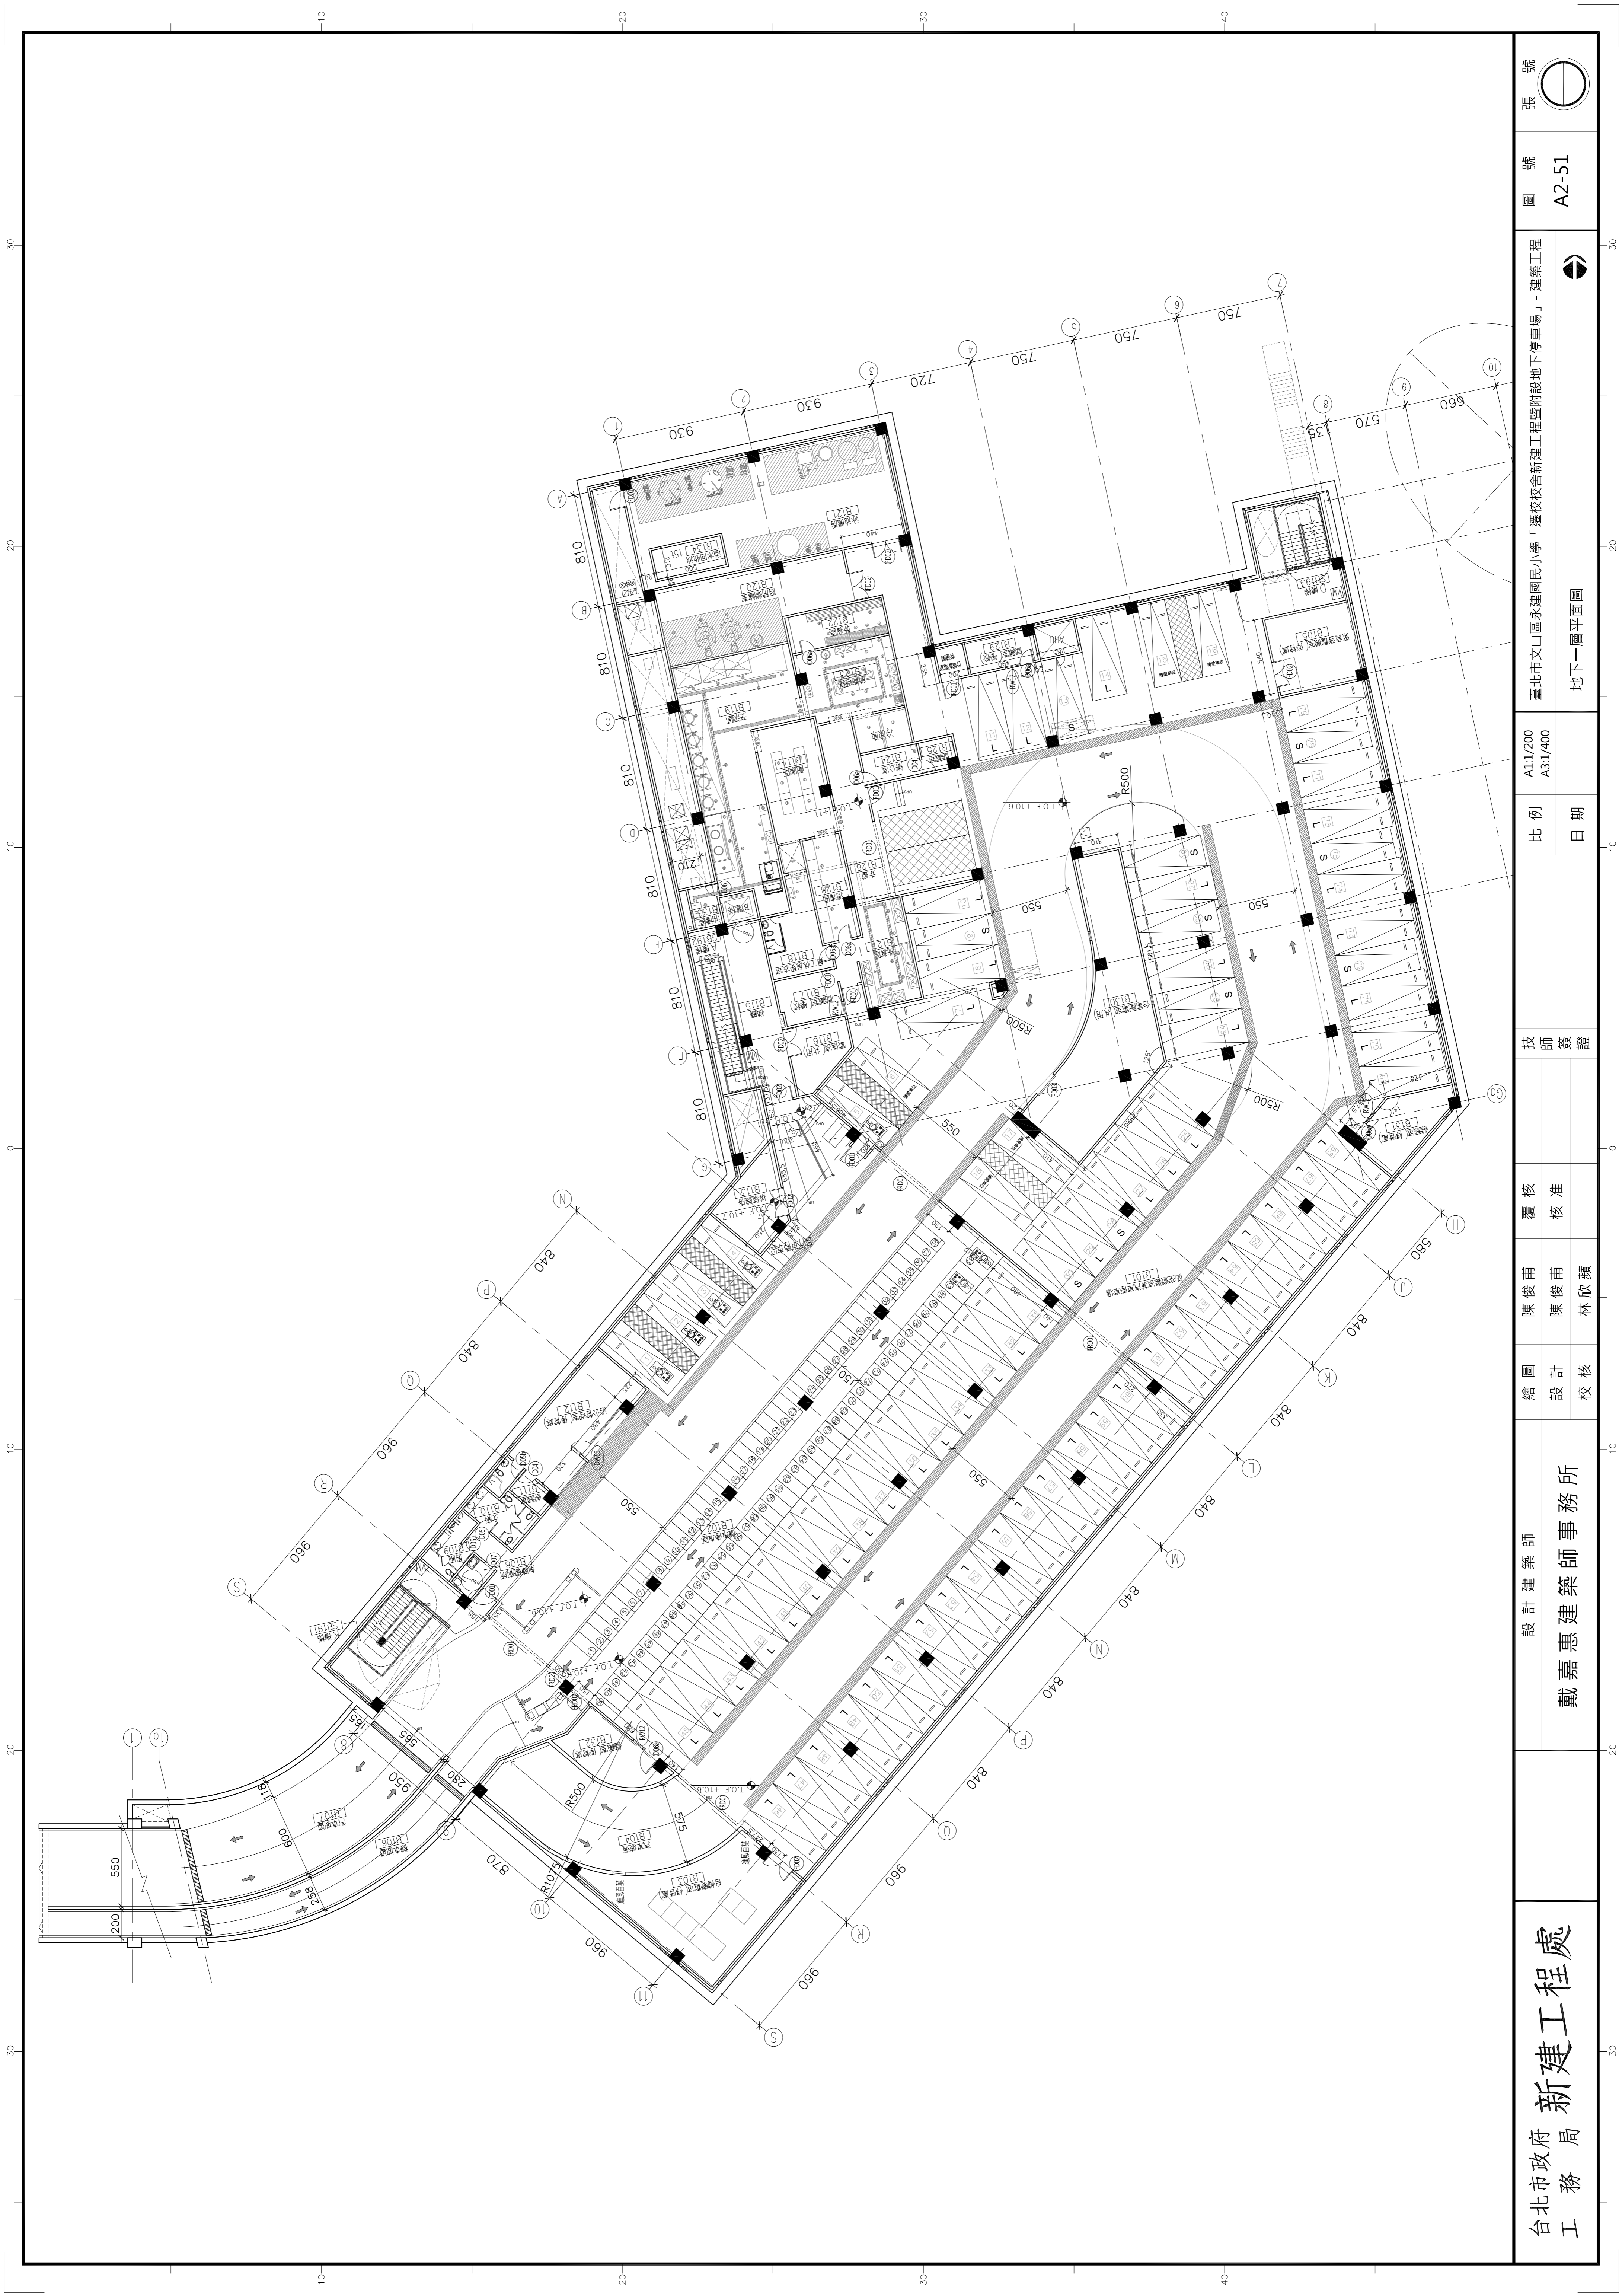

| | | | | | | | | | |
|--------------|---|--|----------------|----------|----------|----------------------------|----|--------------------|---------|
| 台北市政府 工務局 | 設計建築師 戴嘉惠建築師事務所 | | 繪圖 設計 校核 | 覆核 核准 | 技師 簽證 | 比例 A1:1/200 A3:1/400 | 日期 | 圖號 A2-51 | 張號 號 |
| | 臺北市文山區永建國民小學「遷校校舍新建工程暨附設地下停車場」- 建築工程 地下一層平面圖 | | | | | | | | |

