

建成公園地下停車場使用範圍及附屬設施一覽表

1、基地使用範圍：

建成公園地下停車場位置：臺北市大同區承德路 2 段 31 號地下（共 2 層）。目前繪設小型車 238 格（含身心障礙者專用停車位 6 格、孕婦及育有 6 歲以下兒童者之停車位 5 格、電動汽車充電專用停車位 6 格）；大型重型機車 3 格；機車 172 格（含身心障礙者專用停車位 4 格）。


2、附屬設施：（依現場點交清冊為主）

3、建成公園地下停車場平面圖，如附圖（詳細車格位之配置依現場點交為主）。

4、其餘詳細設施依現場點交紀錄為主。

12-15建成公園地下停車場主要設施及設備清冊																			
項次	項目	單位	斜坡道及出入口處	停車空間	管理室	男廁所	女廁所	身障廁所	消防室	排風室	送風室	電氣室	發電機室	配電室	電信機房	儲藏室	1號樓梯	2號樓梯	數量合計
7	鋁板(立柱式停車管理規則告示牌)	座	1																1
8	鋁板(孕婦優先車位告示牌)	面		5															5
9	鋁板(身心障礙專用格位告示牌)	面		4															4
10	反射鏡(釘壁式,懸吊式)	面		21															21
11	防撞護條	支																	
12	汽車車輪檔	只		482															482
13	充電柱	座		2															2
14	身心障礙專用格位感應式警示音響	組		6															6
15	婦幼專用格位感應式警示音響	組		5															5
16	電動汽車充電格位感應式警示音響	組		2															2
17	LED跑馬燈(含軟體)	組		1															1
七 衛生器具設備工程																			
1	坐式馬桶廁所配件全水箱式--省水標章	套						1											1
2	蹲式馬桶廁所配件全水箱式--省水標章	套				2	6												8
3	烘手機	套				1	1	1											3
4	尿布台	組						1											1
5	掛牆式面盆配件全--省水標章行動不便者用含:安全扶手x2	套						1											1
6	三重明鏡寬度配合面盆.高90公分.厚5公厘.四周鏡邊磨平	片				1	1												2
7	三重明鏡寬度配合面盆.寬80公分.高90公分四周鏡邊磨平	片			1			1											2
8	大型立式小便斗配件全--電沖,省水標章	只				3													3
9	高背拖布盆配件全--省水標章	套					1												1
10	抽排風機	台				1	1												2
11	天花板風扇	台				2	2	1											5
八 消防系統																			
1	受信總機	套			1														1
2	防火鐵捲門	座	2																2
3	緊急照明燈	組	6	57	3				1				1				6	4	78

本圖圖說係由甲方提供，並不代表乙方及簽證技術師應負一切之責任。

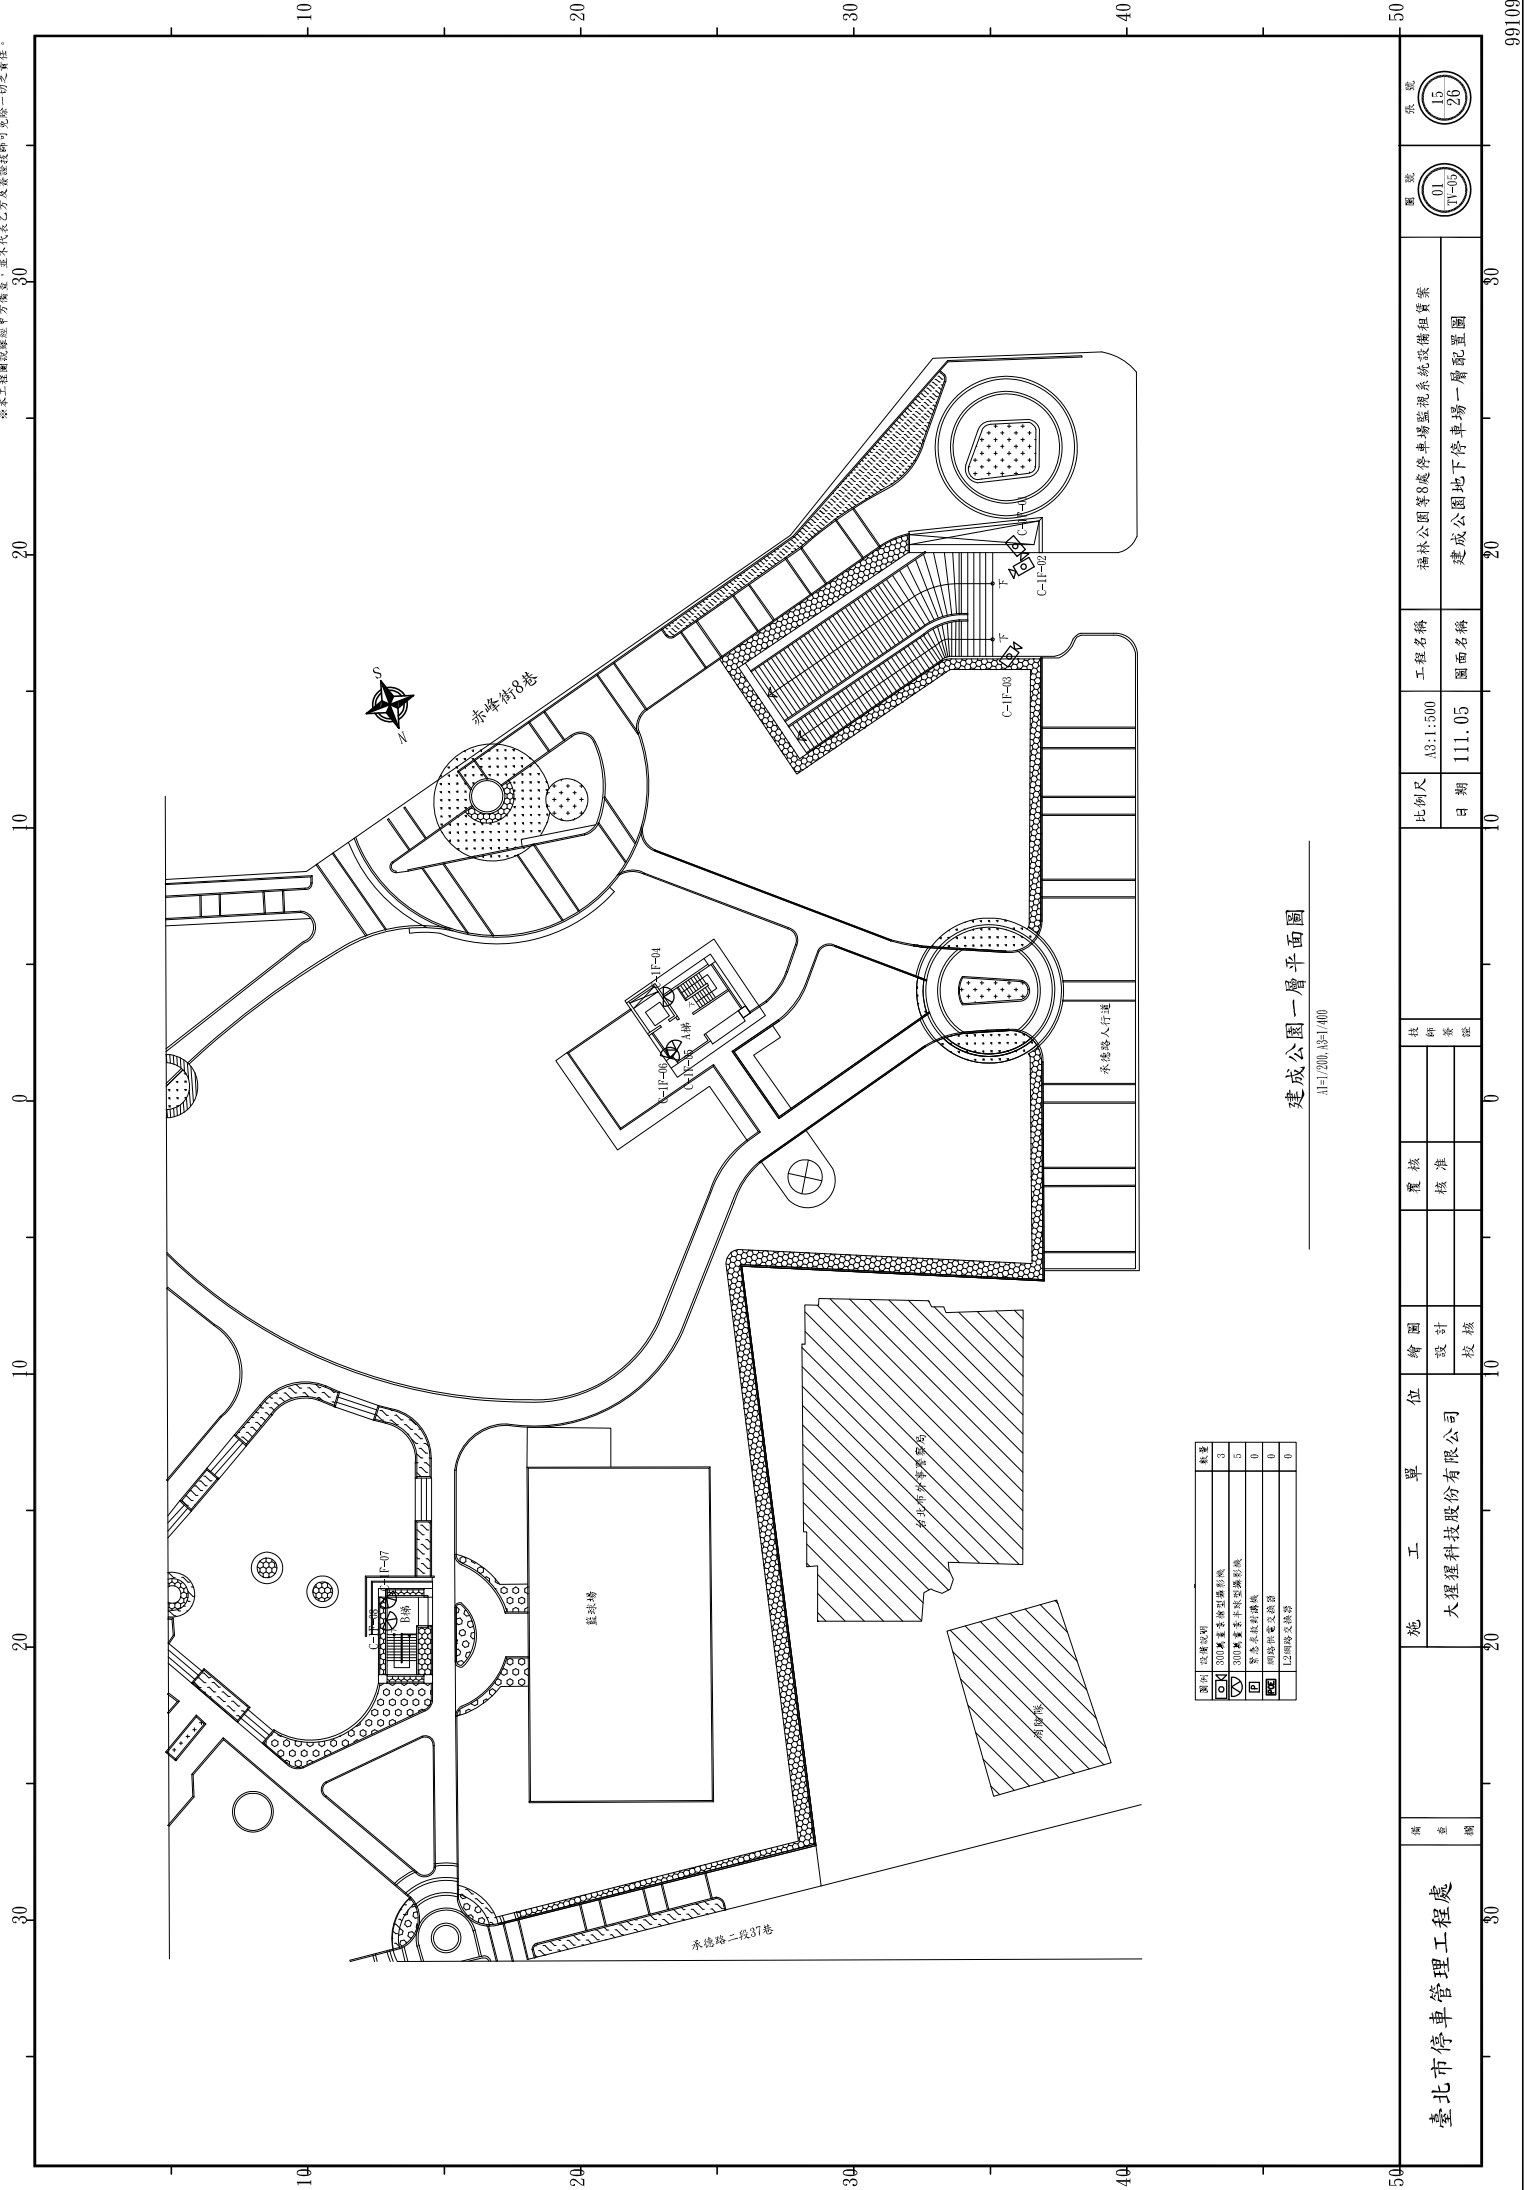


圖例	說明	數量

建成公園一層平面圖



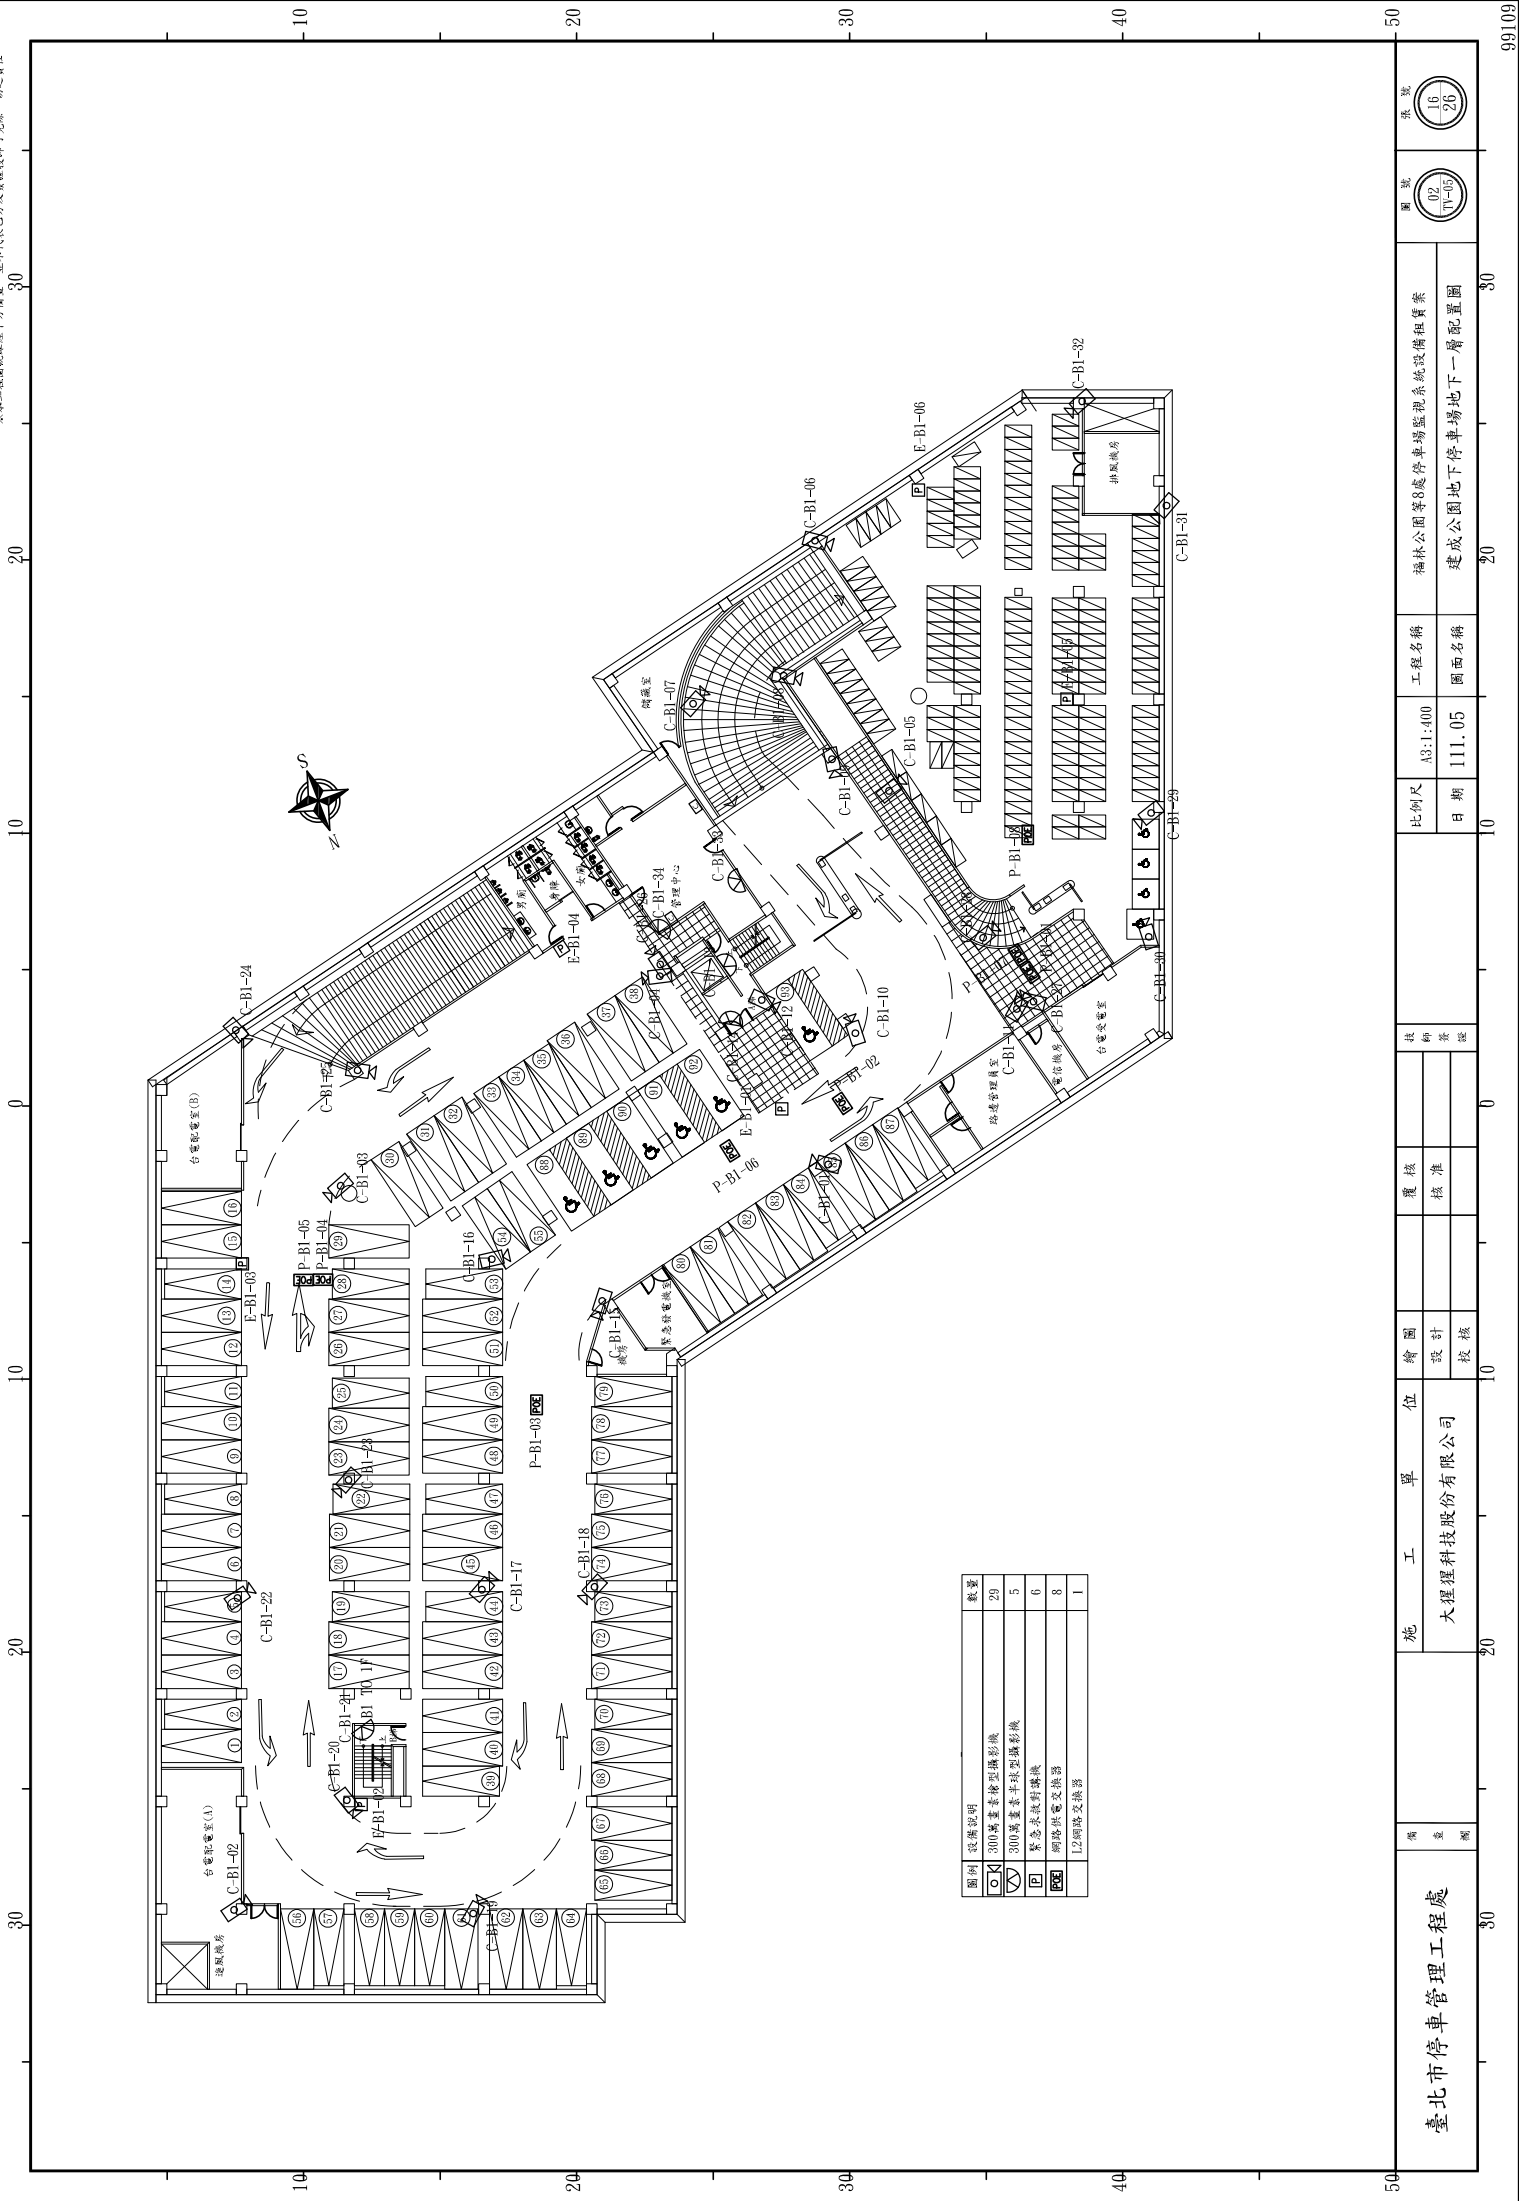

圖例	設備說明	數量
■	網路供電交換器	8
■	L2網路交換器	1


臺北市停車管理工程處

大猩猩科技股份有限公司

工程名稱 福林公園等8處停車場監視系統設備租賃案
圖面名稱 建成公園地下停車場地下一層配置圖

比例尺 A3:1:400
日期 111.05

圖章
承製
16
20

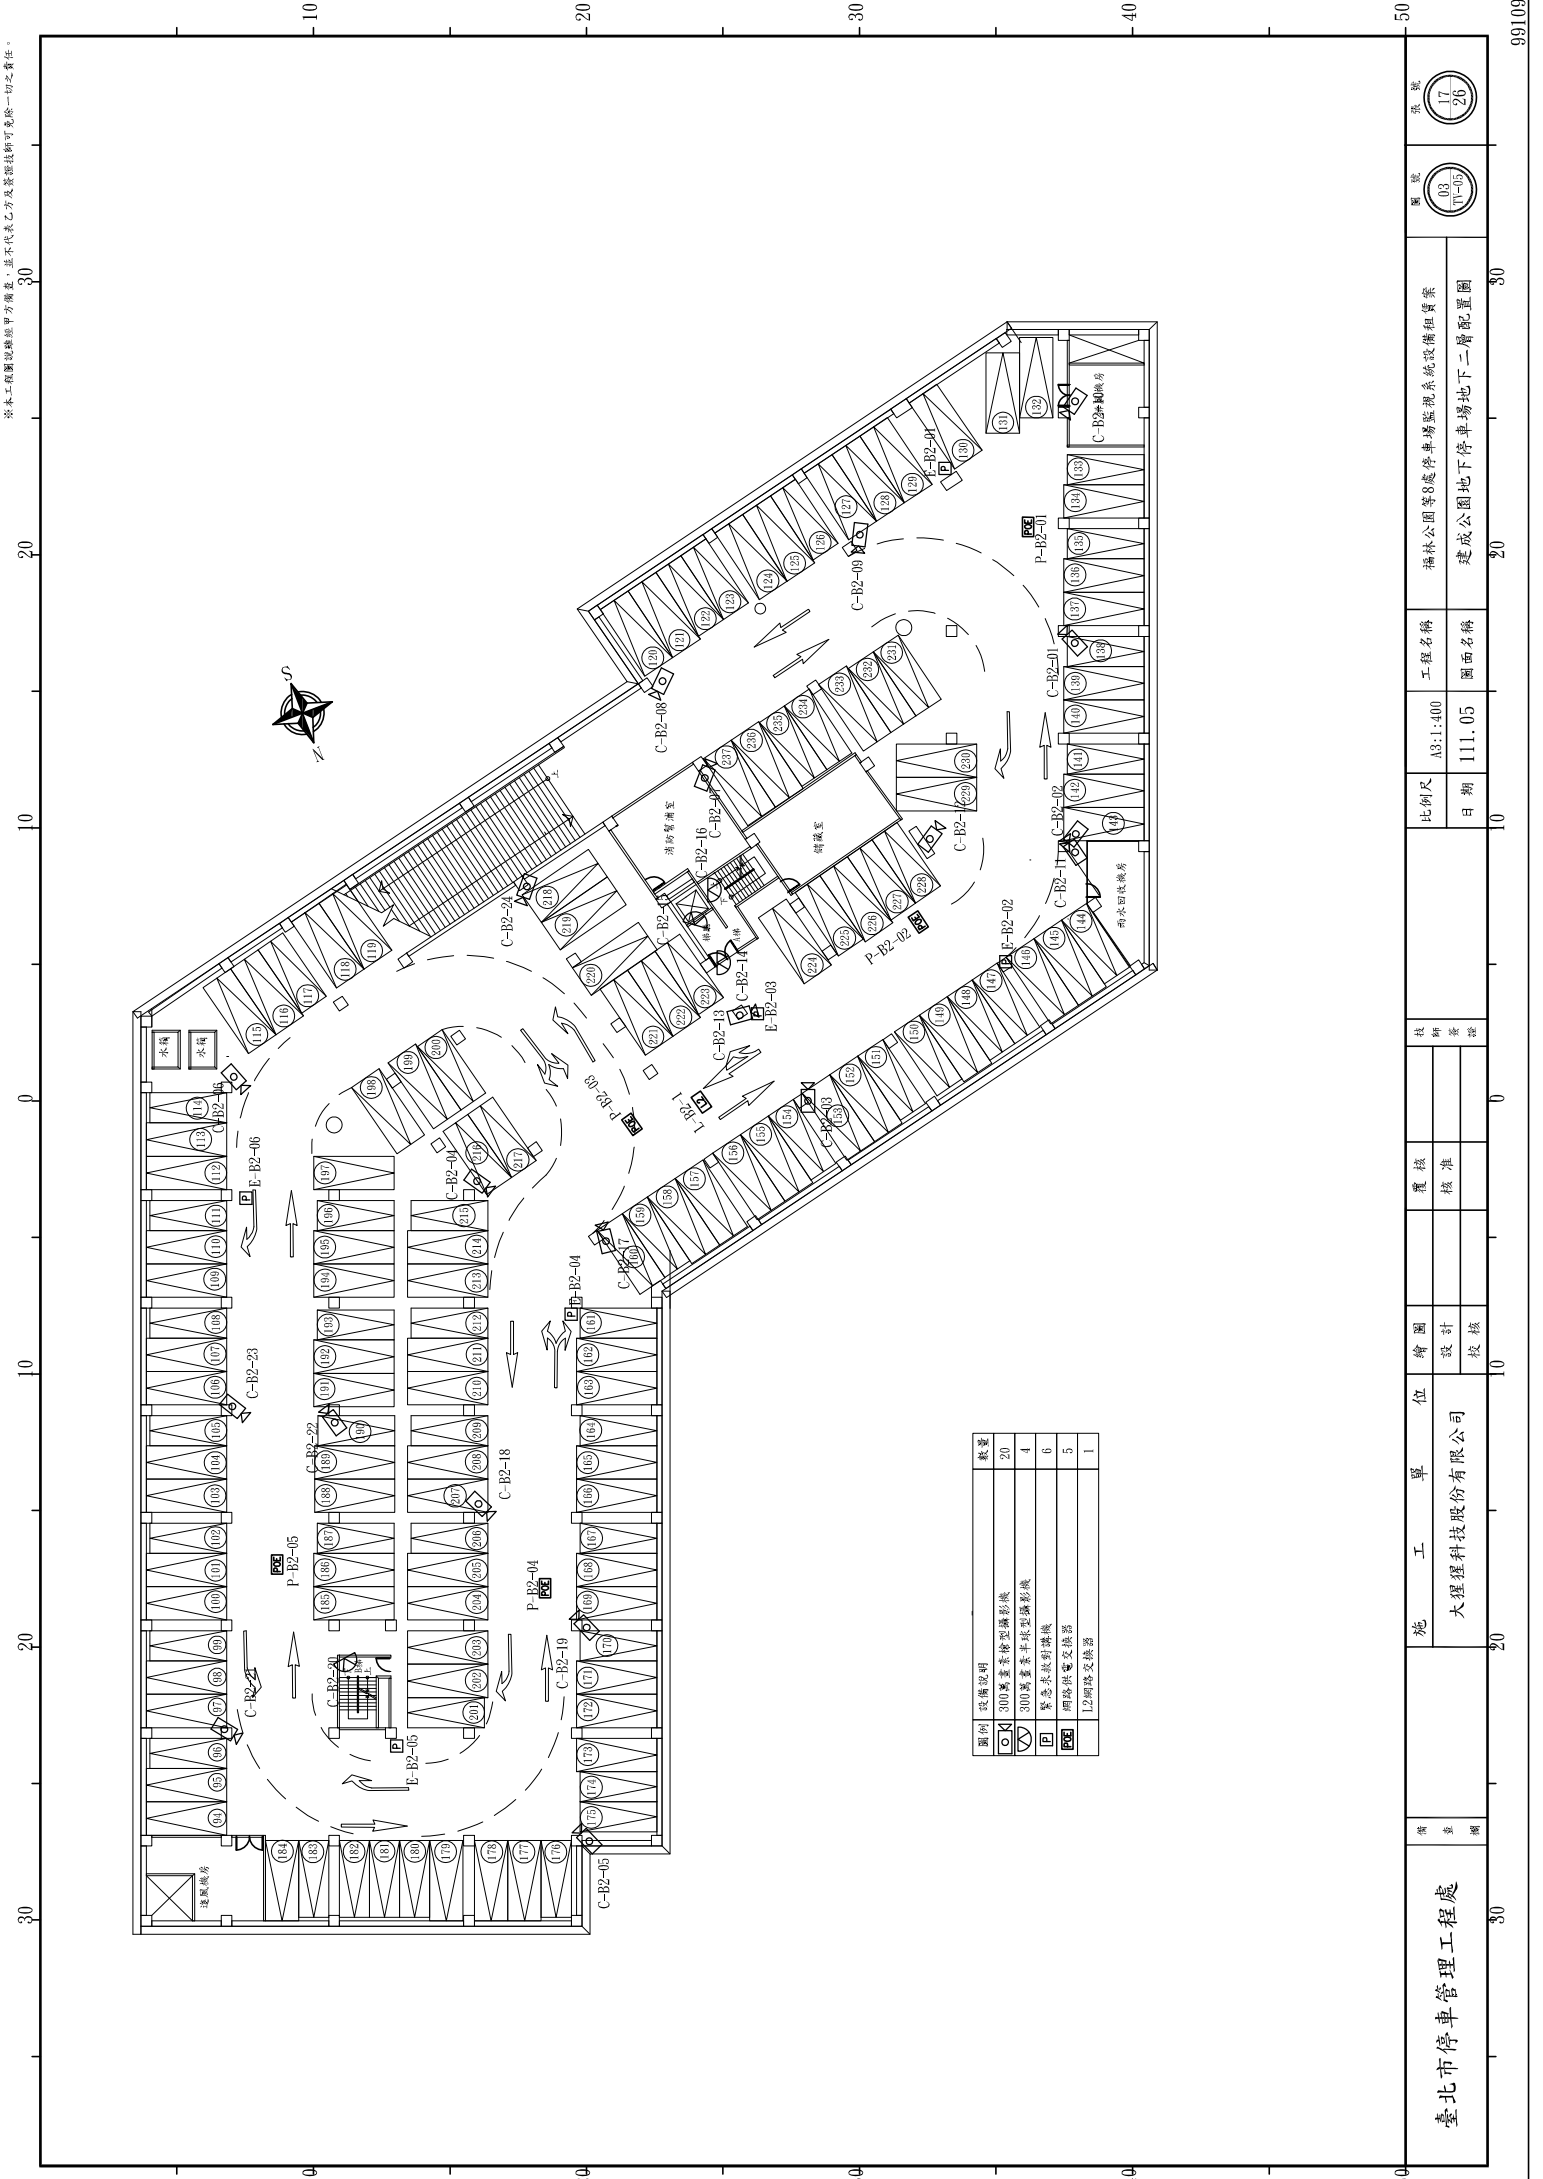

本圖圖說雖經甲方備查，並不代表乙方及簽證技師可免於一切之責任。

圖例	設備名稱	數量
□	300萬畫素數位攝影機	20
△	300萬畫素半球型攝影機	4
P	緊急疏散引導燈	6
E	網路供電交換器	5
	1:2網路交換器	1

臺北市停車管理工程處		圖面名稱		工程名稱		圖號		頁數	
		設計		福林公園等8處停車場監視系統設備租賃案		03		17	
審核		核准		日期		日期		26	
校核		校核		A3:1:400		111.05		30	
				比例尺		圖面名稱		建成公園地下停車場地下二層配置圖	
				日期				99109	