

土地使用計畫圖及土地使用現況 (含照片)


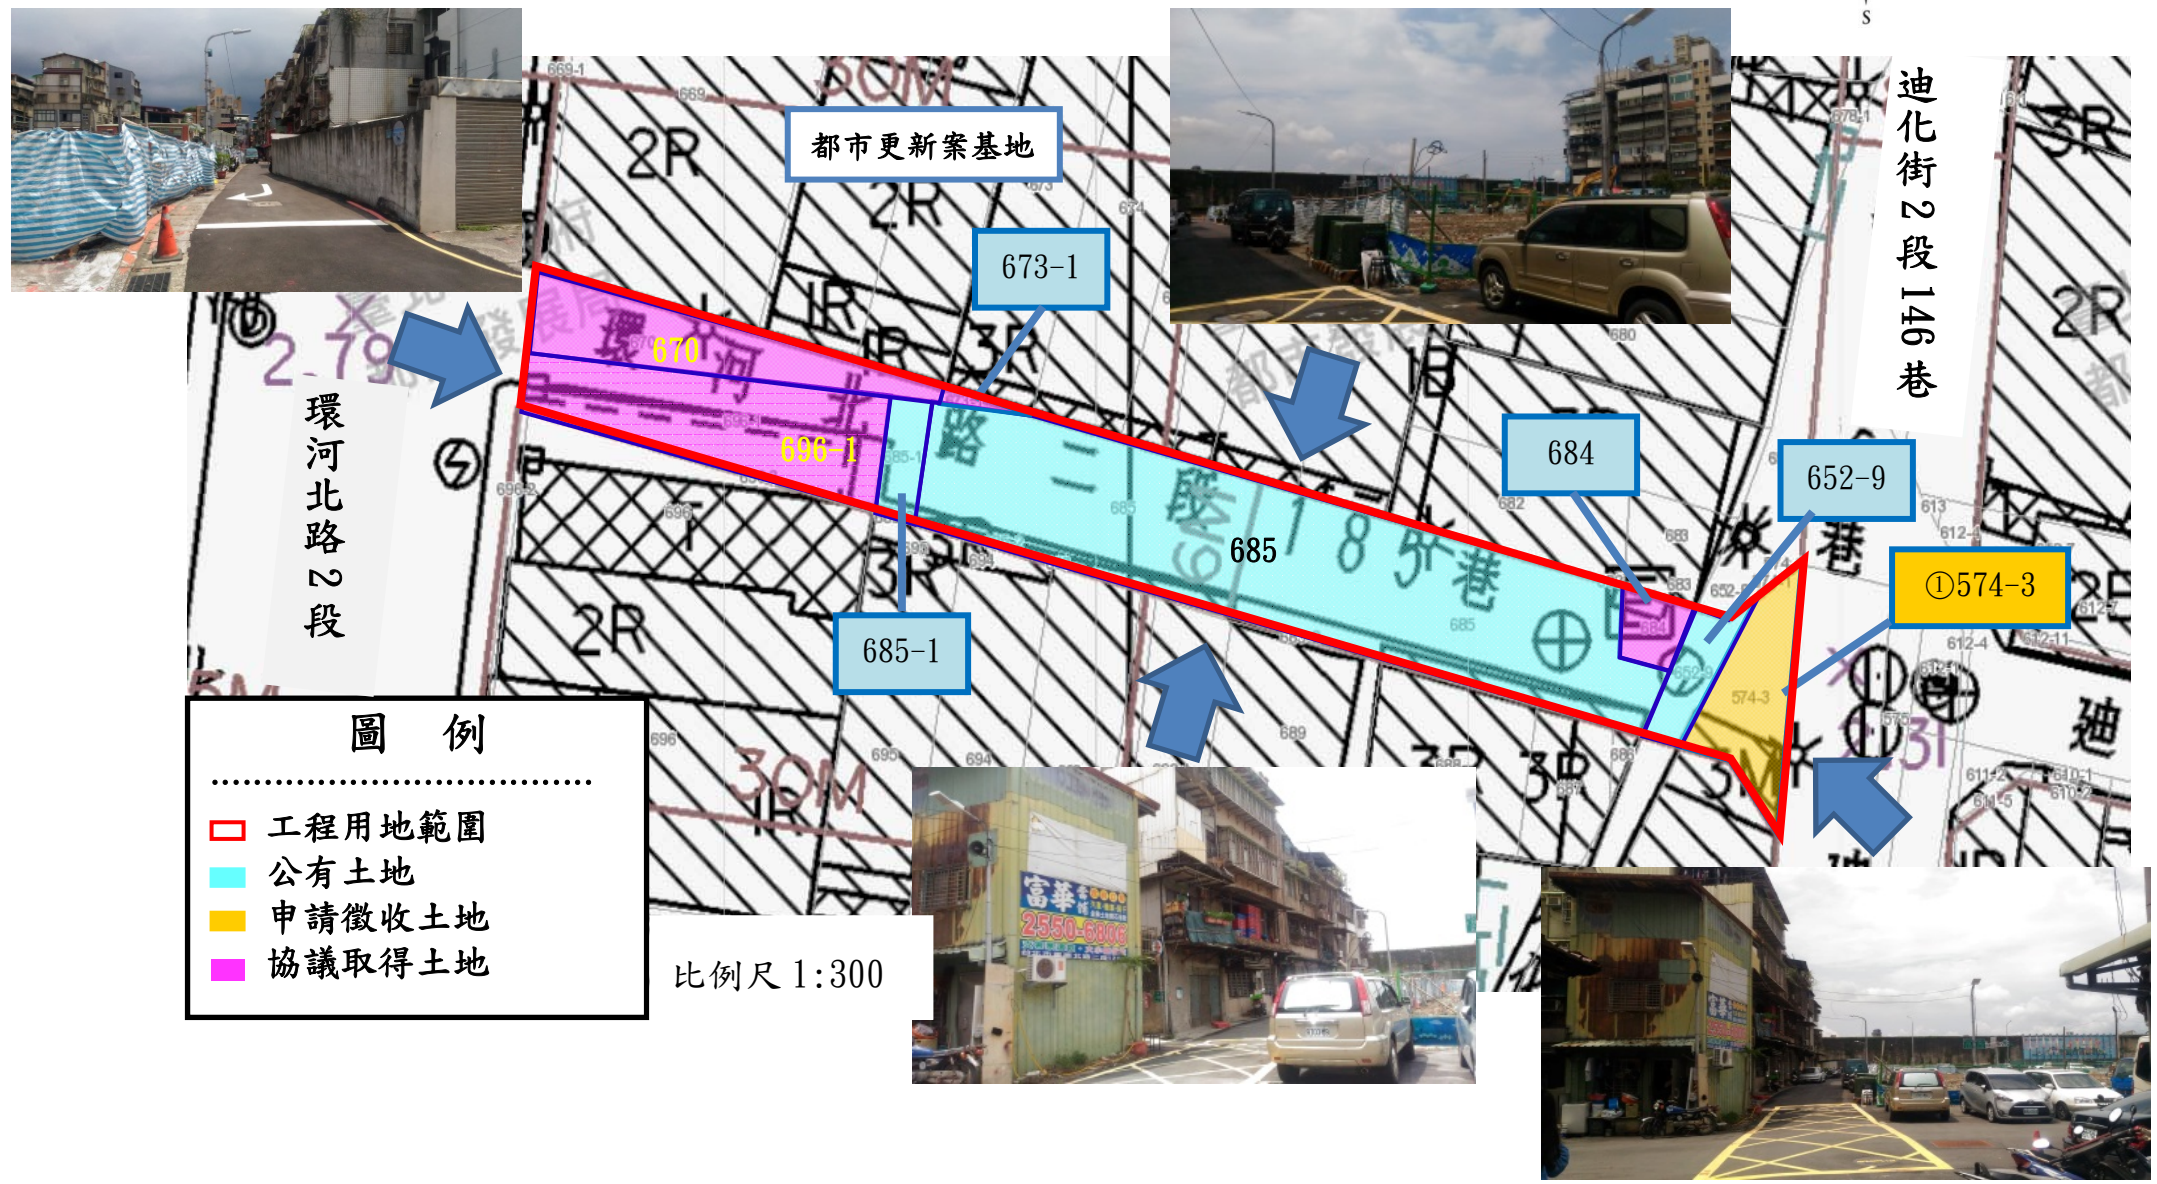


圖 例

.....

- 工程用地範圍
- 公有土地
- 申請徵收土地
- 協議取得土地

比例尺 1:300

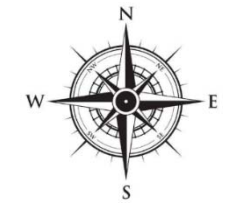