

臺北市政府交通局
臺北車站智慧化系統建置及營運管理案

KIOSK配置圖面


日期: 06/26/2017

亞旭電腦股份有限公司

圖目錄


圖號	圖名
01	KIOSK配置圖面
02	KIOSK箱體圖
03	KIOSK安裝示意
04	
05	
06	
07	
08	
09	
10	
11	
12	
13	
14	

圖號	圖名
15	
16	
17	
18	
19	
20	
21	
22	
23	
24	
25	
26	
27	
28	

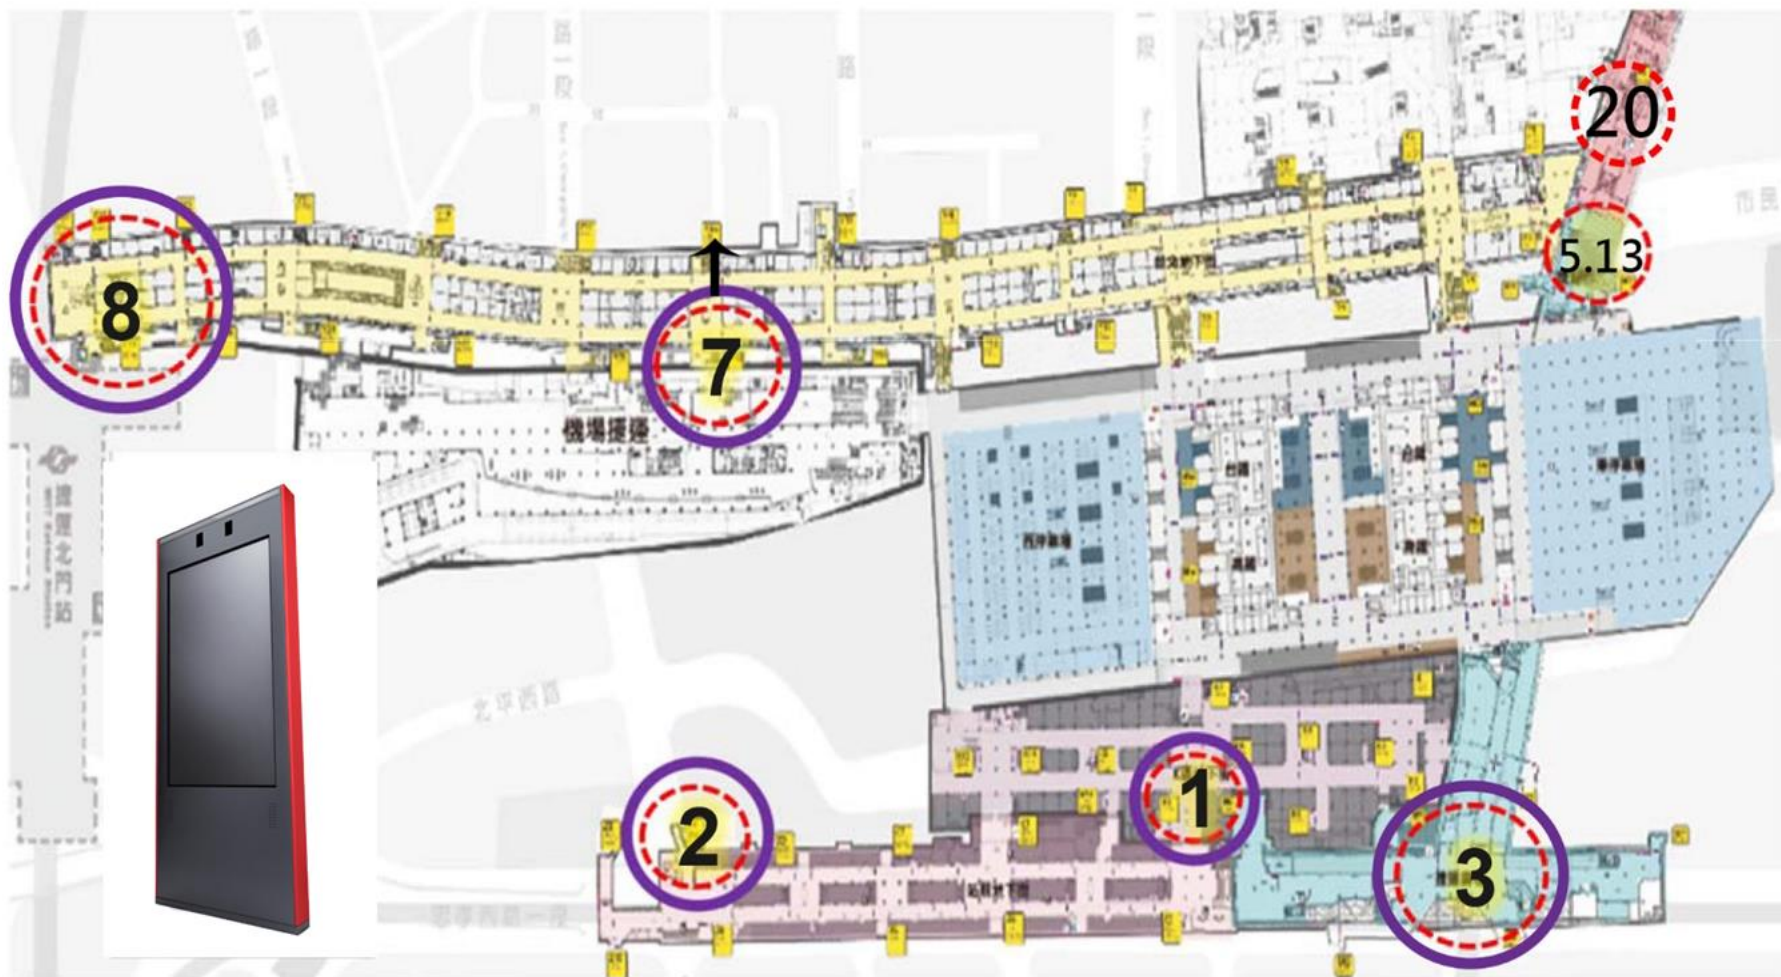


紅框：交界處人行導引詢問台(KIOSK)

消耗功率
250W

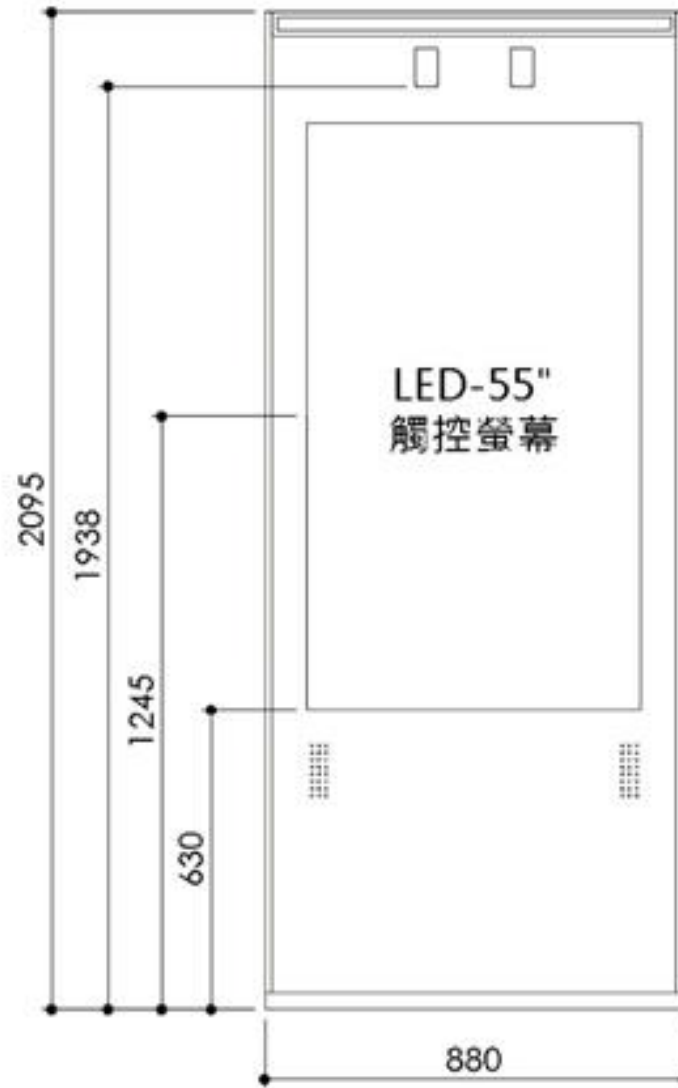

單位：mm

安裝方式

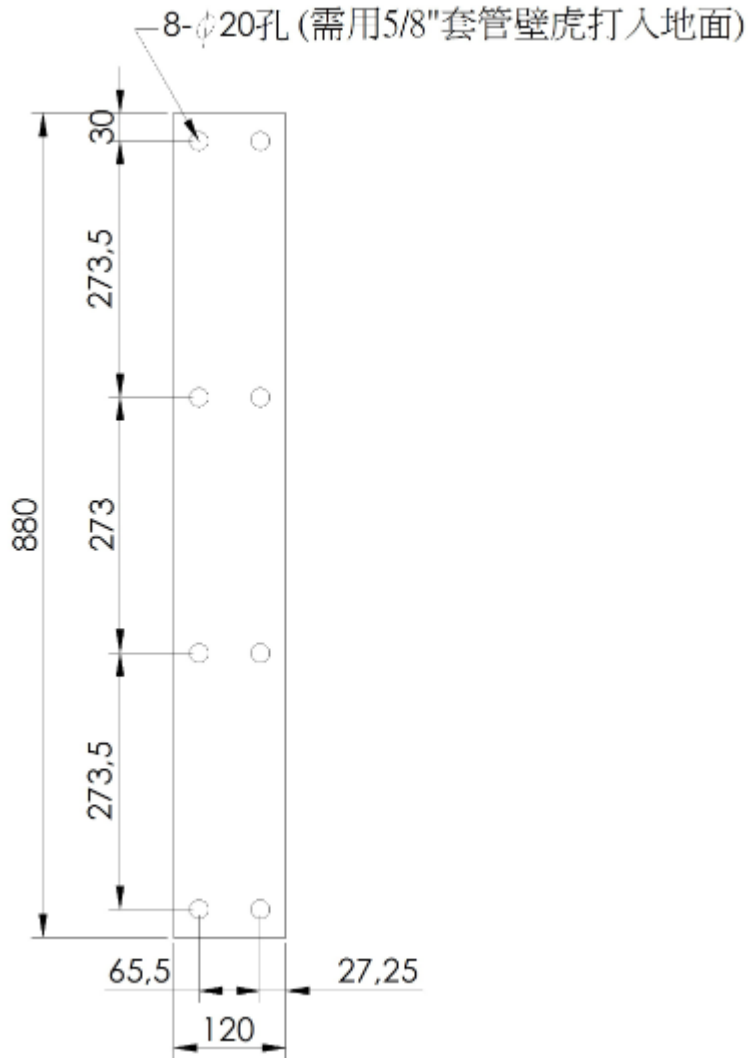

安裝離牆位置

