



地梁(TB)斷面示意


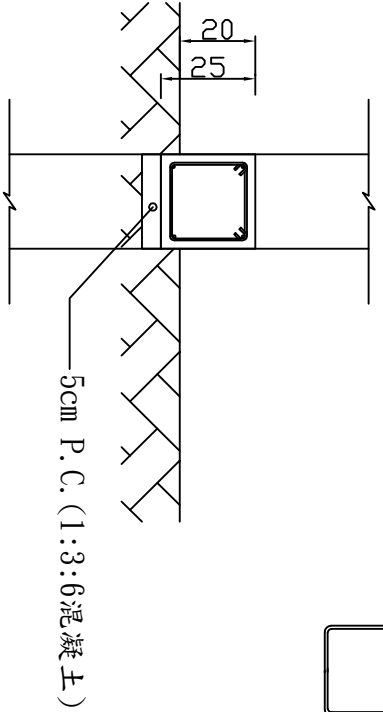


柱(C)斷面示意

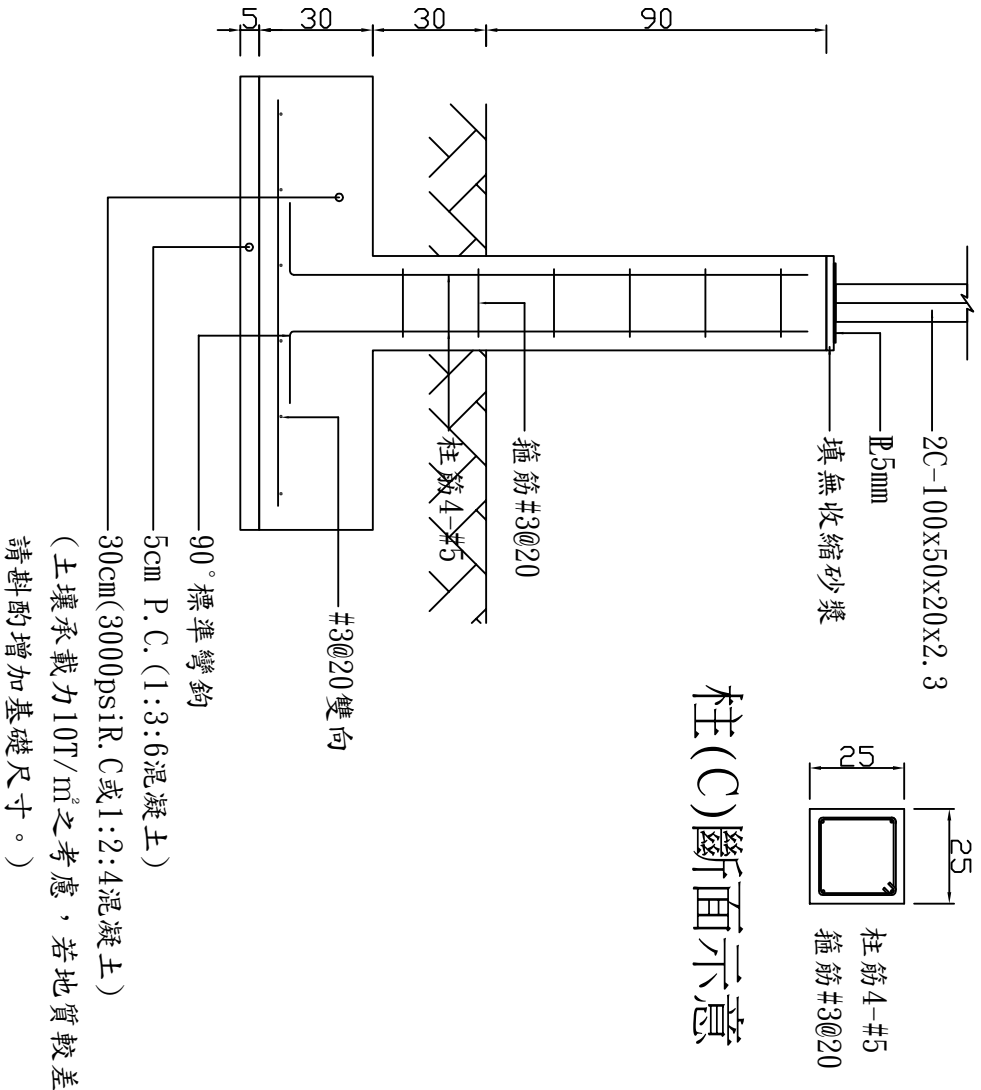

柱及基礎鋼筋示意圖

地梁(TB)鋼筋示意圖

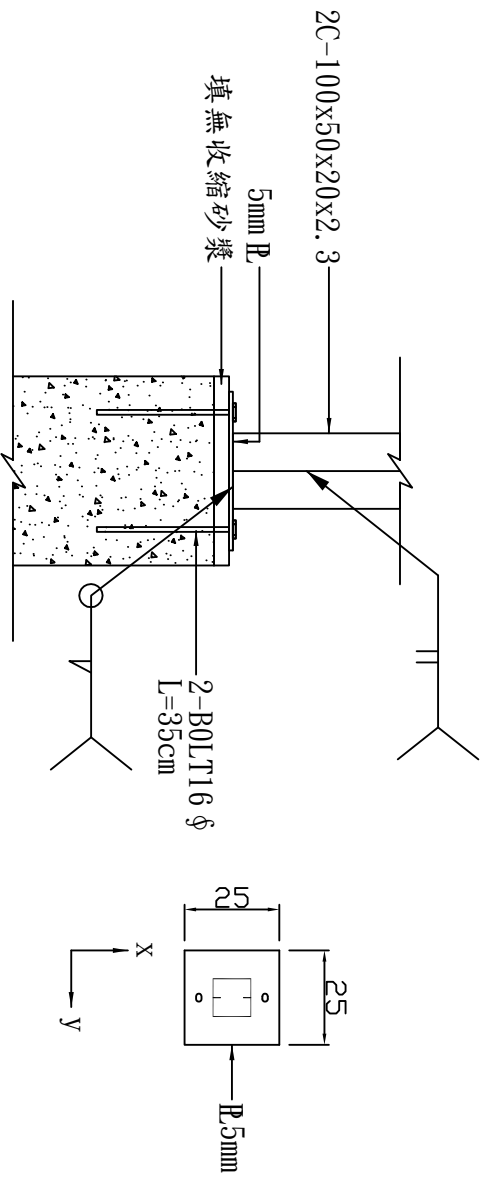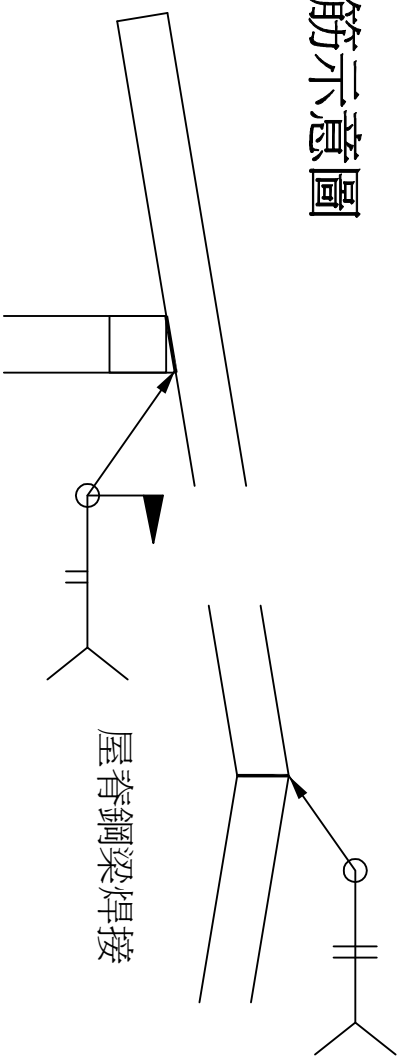

C型鋼螺栓錨定示意圖

焊接示意圖

