


1 地下一層平面圖
A2-02 A1:1:300

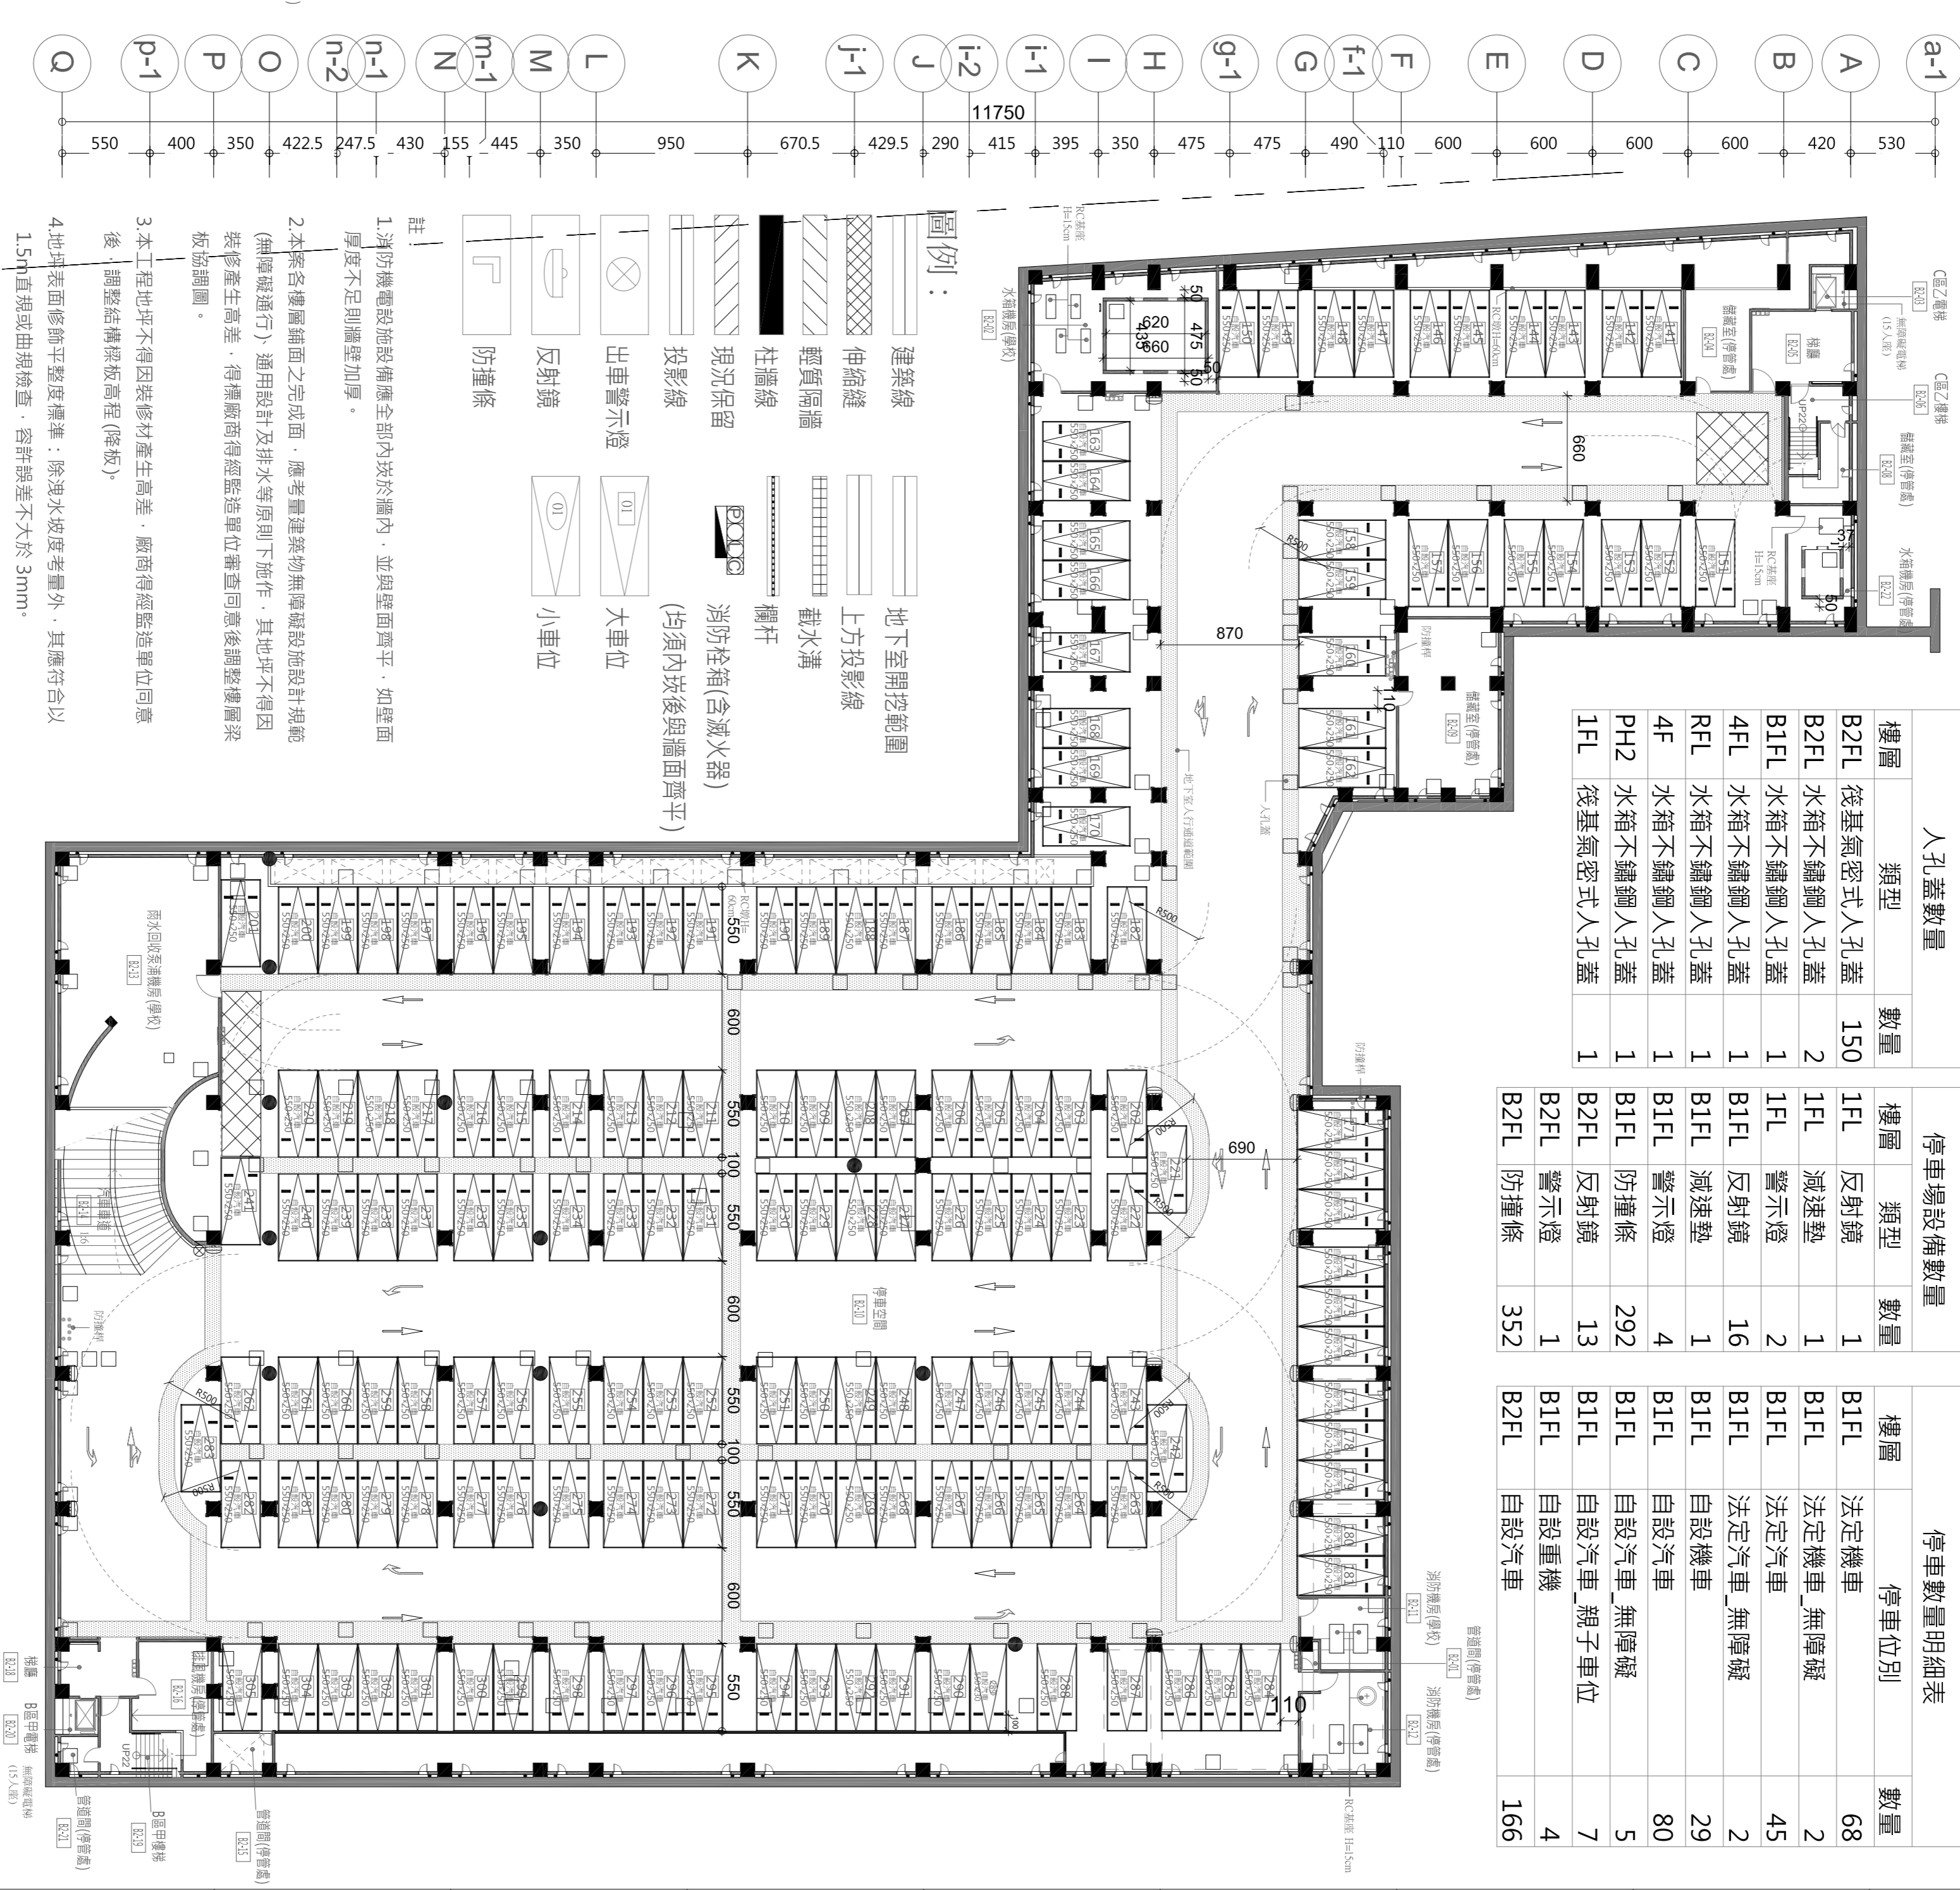

2 地下二層平面圖
A2-02 A1:1:300

人孔蓋數量			停車場設備數量			停車數量明細表		
樓層	類型	數量	樓層	類型	數量	樓層	停車位別	數量
B2FL	複基氣密式人孔蓋	150	1FL	反射鏡	1	B1FL	法定機車	68
B2FL	水箱不鏽鋼人孔蓋	2	1FL	減速墊	1	B1FL	法定機車_無障礙	2
B1FL	水箱不鏽鋼人孔蓋	1	1FL	警示燈	2	B1FL	法定汽車	45
4FL	水箱不鏽鋼人孔蓋	1	B1FL	反射鏡	16	B1FL	法定汽車_無障礙	2
REL	水箱不鏽鋼人孔蓋	1	B1FL	減速墊	1	B1FL	自設機車	29
4F	水箱不鏽鋼人孔蓋	1	B1FL	警示燈	4	B1FL	自設汽車	80
PH2	水箱不鏽鋼人孔蓋	1	B1FL	防撞條	292	B1FL	自設汽車_無障礙	5
1FL	複基氣密式人孔蓋	1	B2FL	反射鏡	13	B1FL	自設汽車_親子車位	7
			B2FL	警示燈	1	B1FL	自設重機	4
			B2FL	防撞條	352	B2FL	自設汽車	166

- 圖例:
- 建築線
 - 伸縮縫
 - 輕質隔牆
 - 柱牆線
 - 現況保留
 - 投影線
 - 出車警示燈
 - 反射鏡
 - 防撞條
 - 地下室開挖範圍
 - 上方投影線
 - 載水溝
 - 欄杆
 - 消防栓(含滅火器)
(均須內嵌與牆面齊平)
 - 大車位
 - 小車位

- 註:
- 1.消防機電設備應全部內嵌於牆內，並與牆面齊平，如牆面厚度不足則應加厚。
 - 2.本標各樓層鋪面之完成面，應考慮建築師所擬破設施設計規範(鋪面鋪設進行)通用設計及排水等原則下施作，其地坪不得因裝修產生高差，得請廠商得經監造單位審查同意後調整圖樣。
 - 3.本工程地坪不得因裝修材料產生高差，廠商得經監造單位同意後，調整結構板高度(薄板)。
 - 4.地坪表面修飾平整度標準：除洩水坡度考量外，其應符合以1.5m直規或曲規檢查，容許誤差不大於3mm。
 - 5.室內高程完成面應高於室外高程完成面2cm。
 - 6.廠商於得標60天內需測繪既有建築物實際位置及各樓層高程，併檢討與新建築物接邊是否與設計符合。
 - 7.本層排水洩水詳細構圖(降板、坡度)及排水平面圖。