



臺北市文山區興隆段三小段 1-3、1-4 地號土地地籍圖

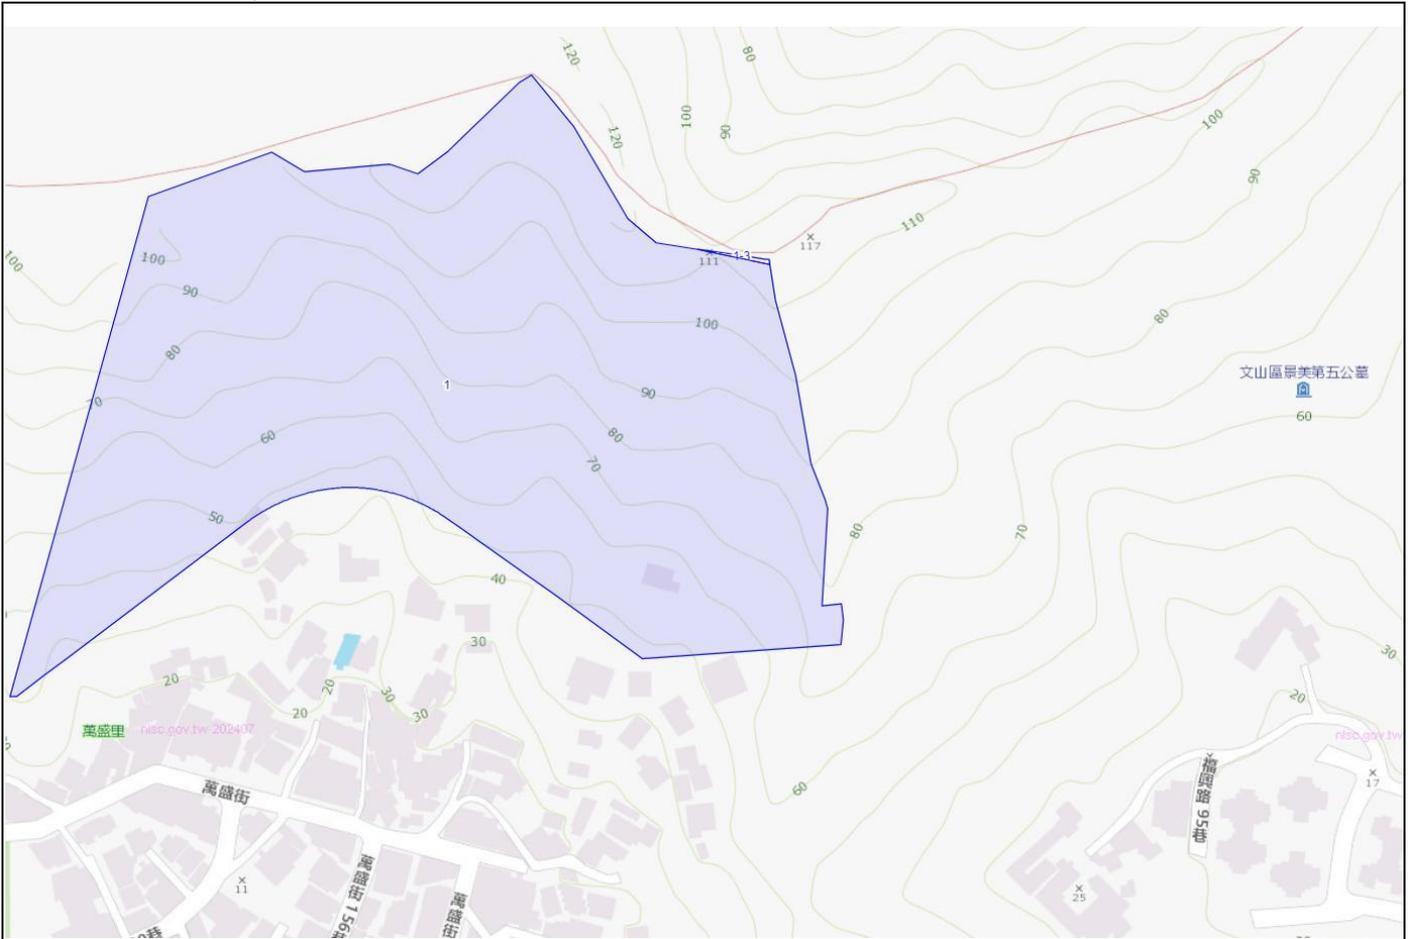

臺北市文山區興隆段三小段 1-3 地號土地地籍圖

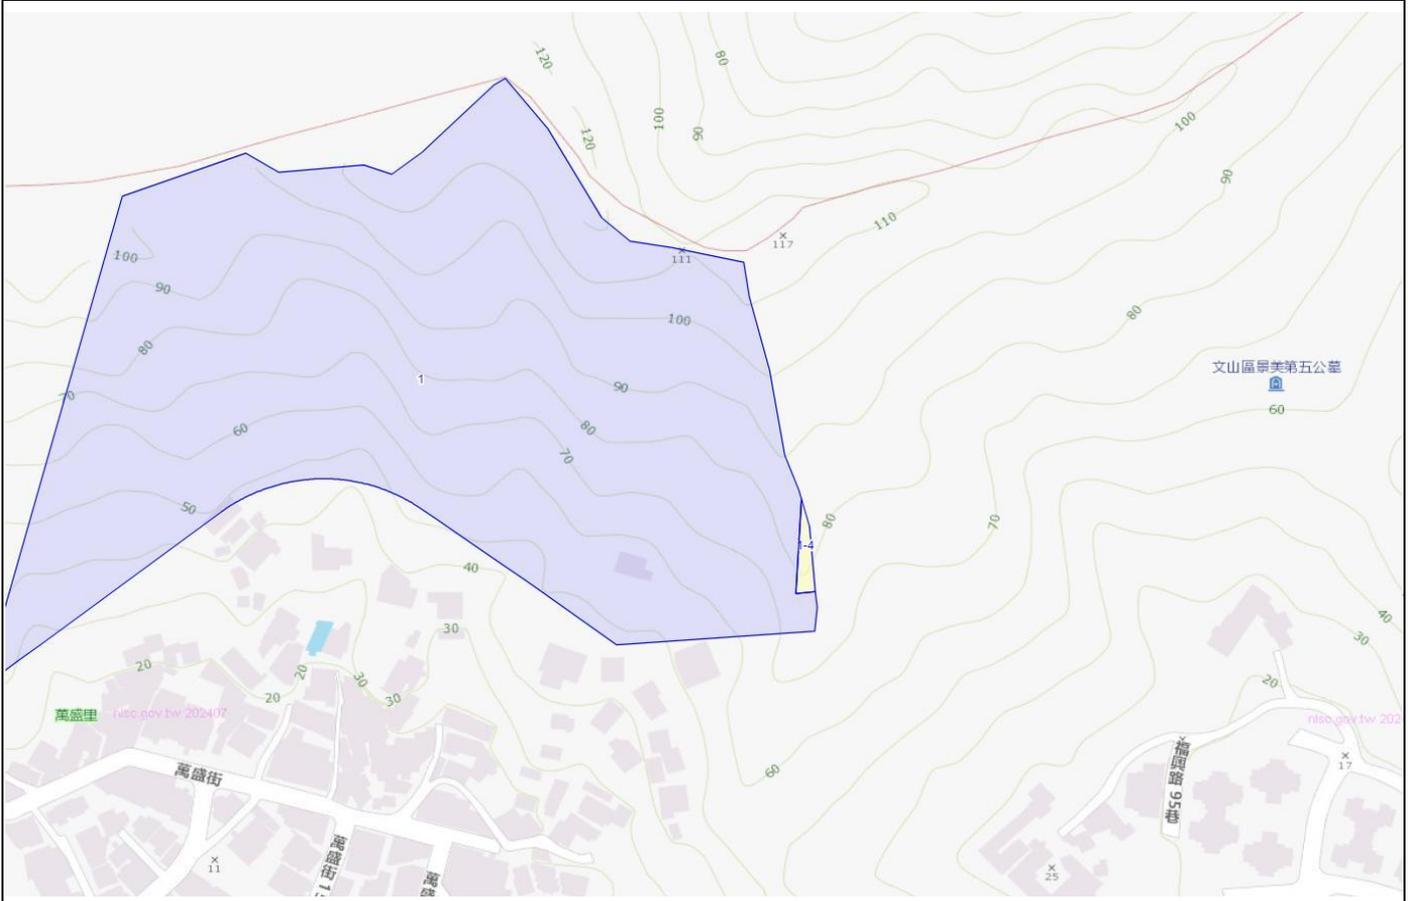

臺北市文山區興隆段三小段 1-4 地號土地地籍圖

