


汐止~蘆洲 161 仟伏輸電線路第 27 號鐵塔



北
↑

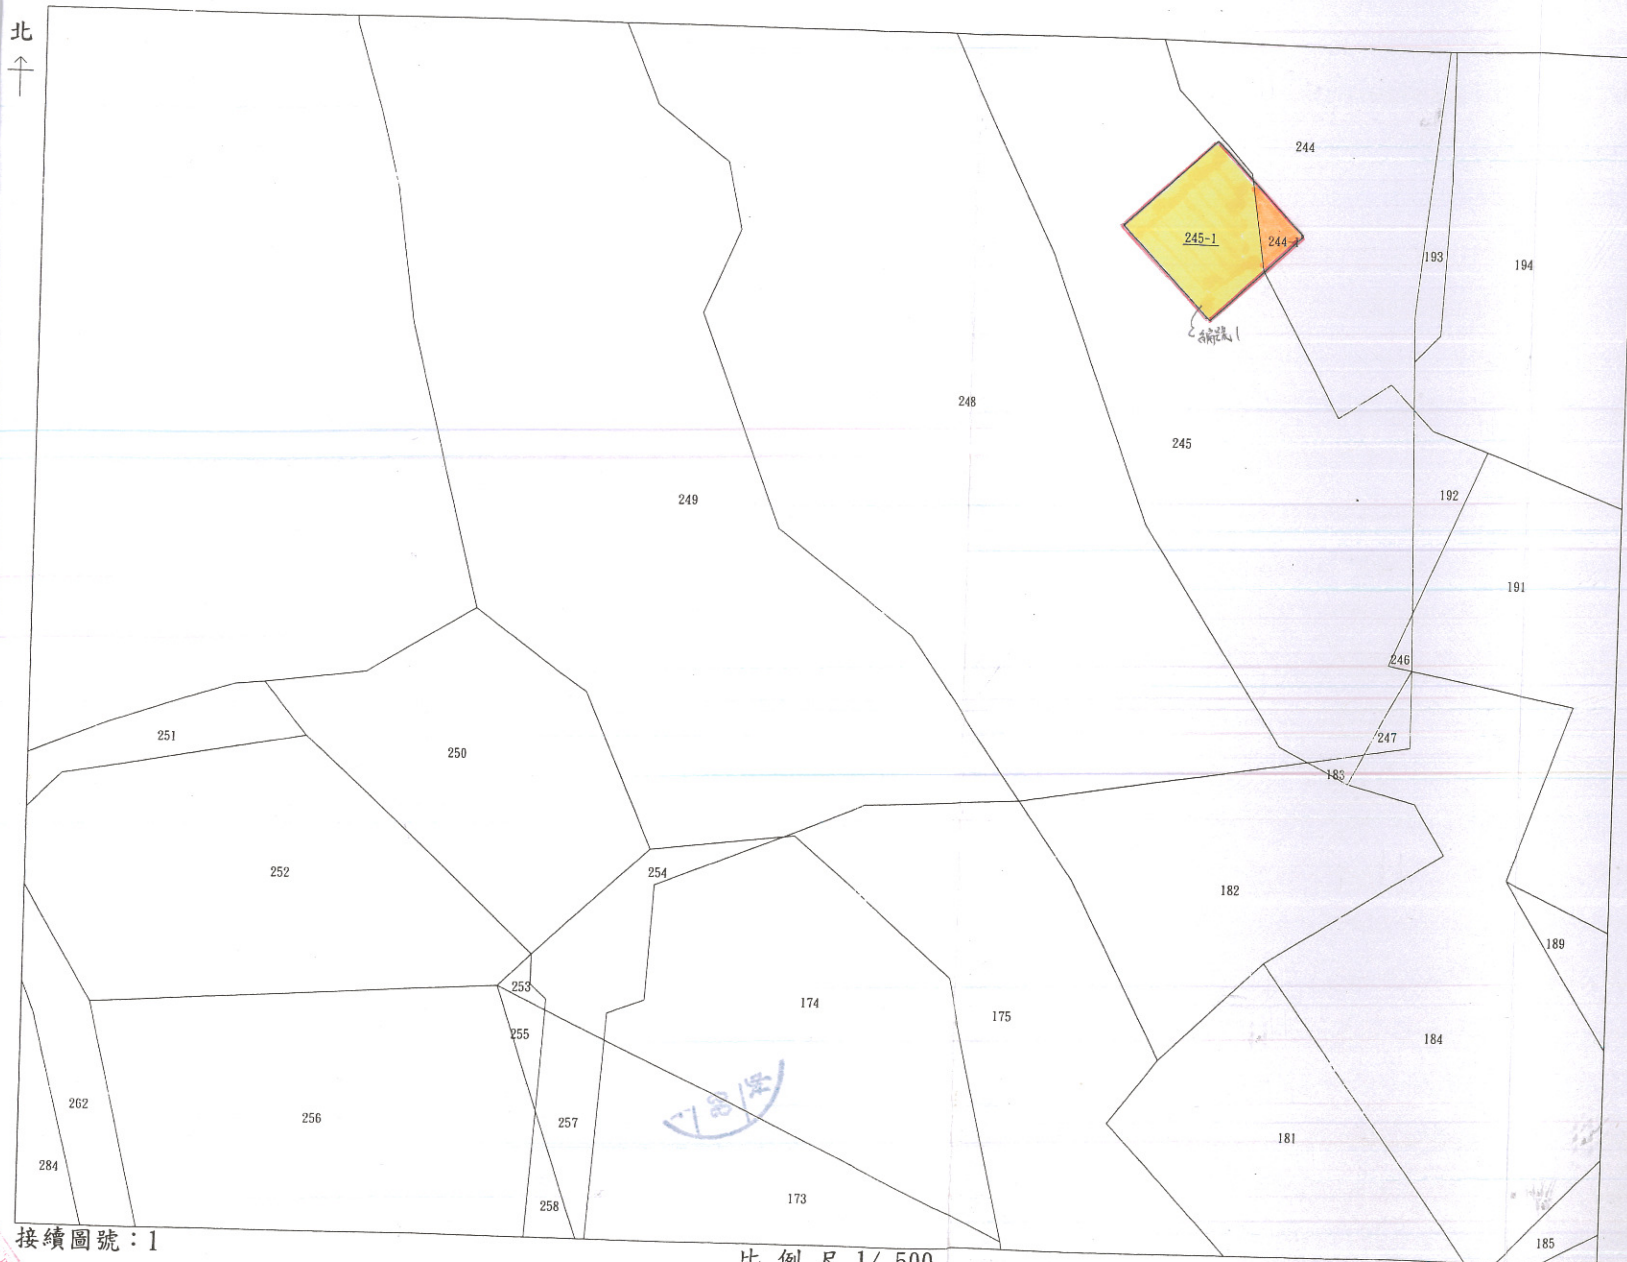

- 擬徵收土地範圍
- 工程用地範圍
- 臺北市有土地另案辦理租用

接續圖號：1


比例尺 1/500

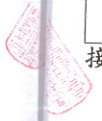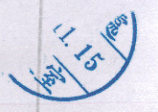

汐止~蘆洲 161 仟伏輸電線路第 28 號鐵塔

北
↑

- 擬徵收土地範圍
- 工程用地範圍
- 本公司自有土地

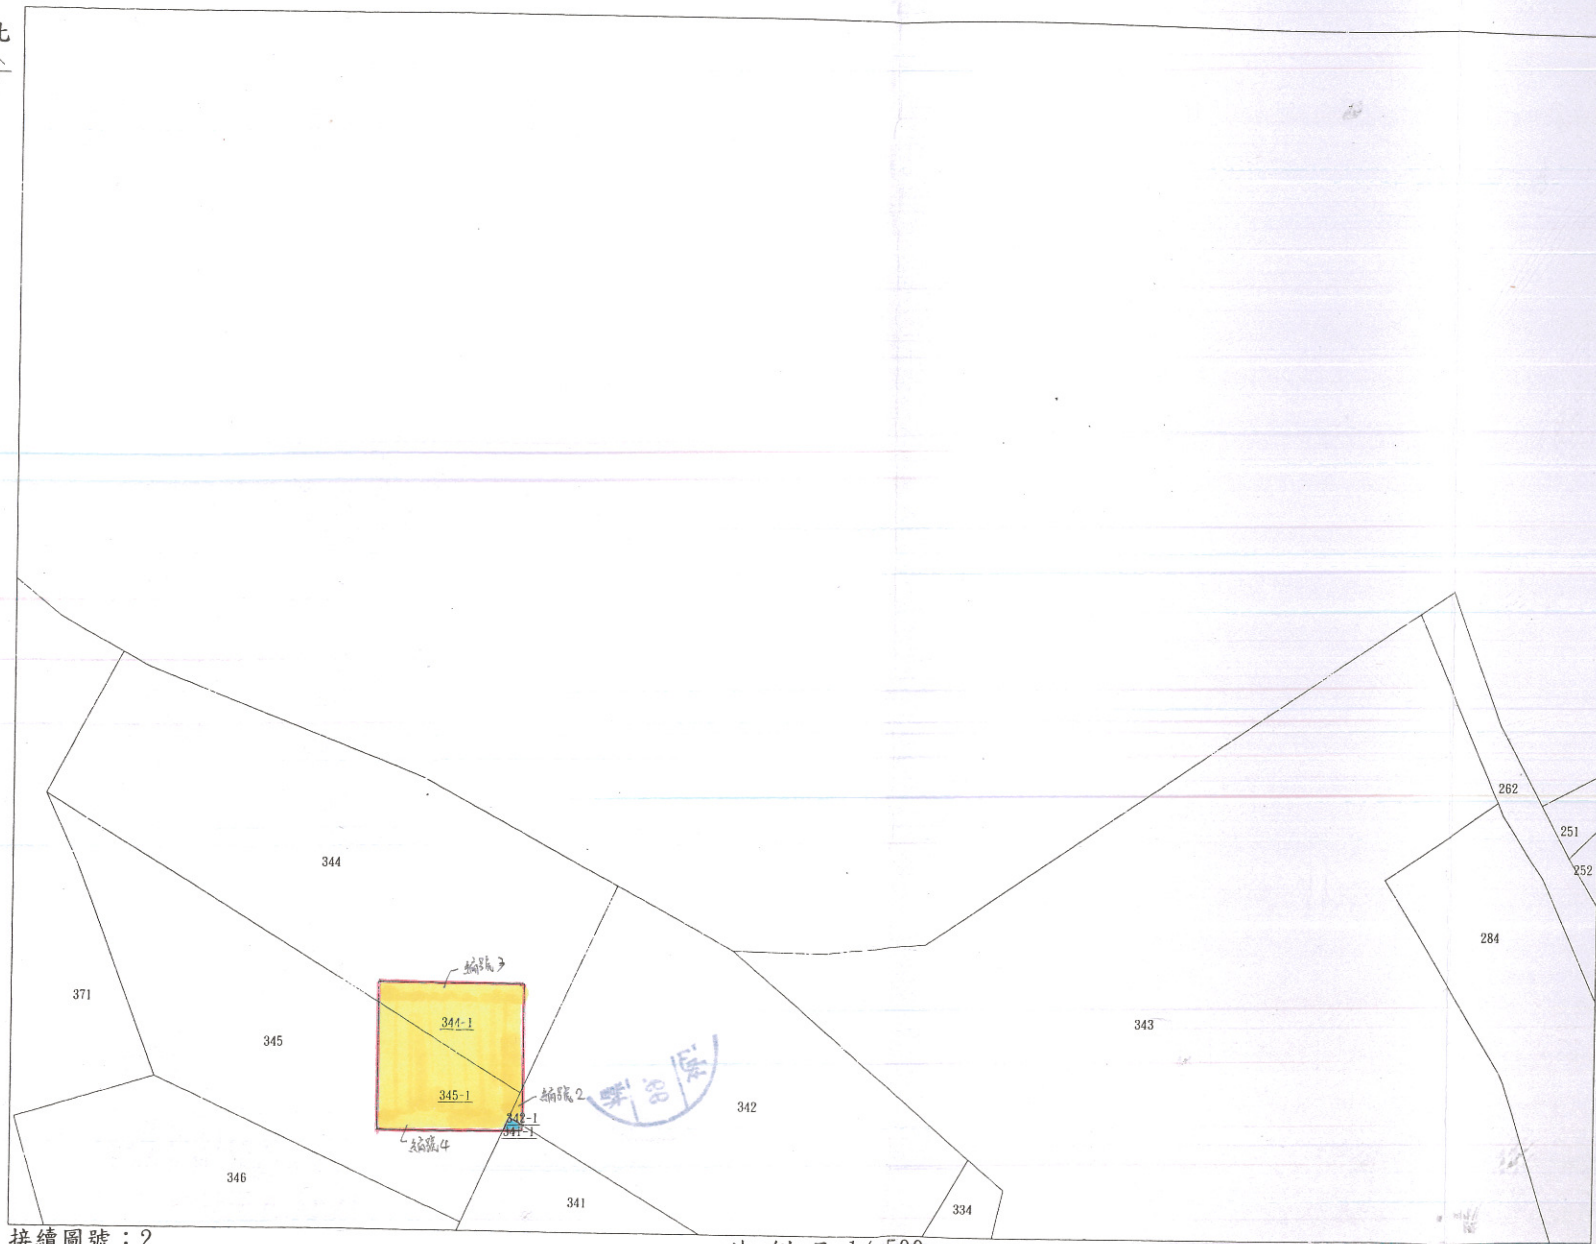

接續圖號：2

比例尺 1/500

