

地籍圖謄本

土地坐落臺北市中正區河堤段四小段 270-1  
274-10  
⊙327-1  
⊙328-1  
333-1 地號等 共五筆

本謄本與地籍圖所載相符(實地界址以複丈鑑界結果為準)。  
原圖比例尺：伍百分之一

資料管轄機關：古亭地政事務所  
本謄本核發機關：松山地政事務所


主任 林健智

古亭複字第零零一零一八號



中華民國九十八年三月五日

本案依分層負責規定授權承辦人員 龔若蘭 核發

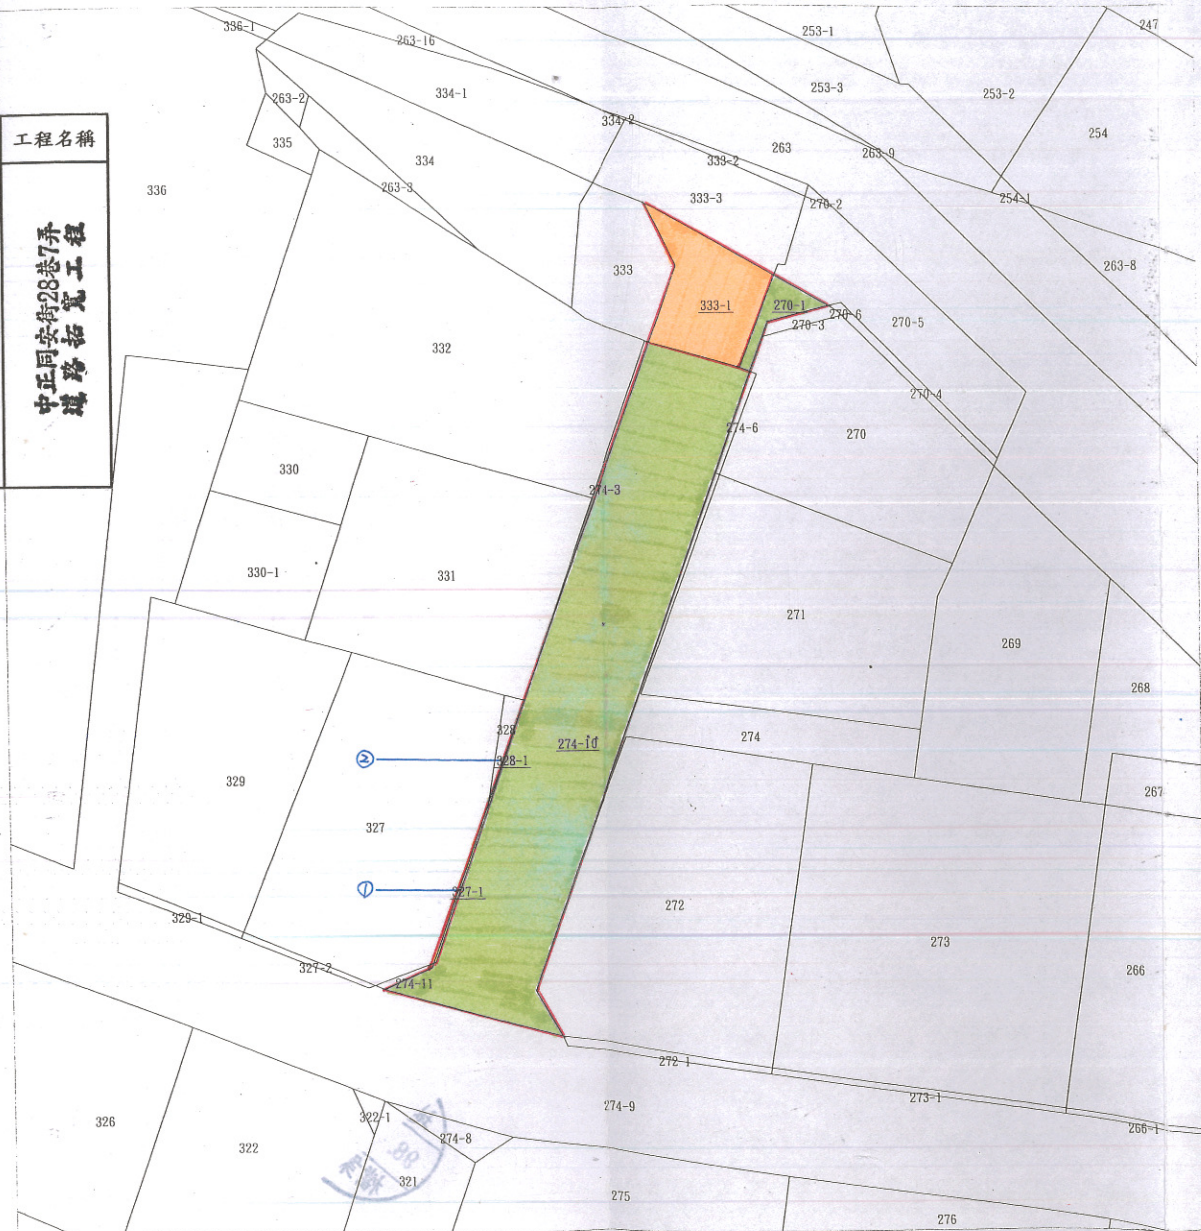

比例尺 1/300

圖例	工程名稱
<span style="border: 1px solid black; display: inline-block; width: 15px; height: 10px;"></span>	中正同安街28巷7弄 溝路拓寬工程
<span style="background-color: yellow; display: inline-block; width: 15px; height: 10px;"></span>	
<span style="background-color: lightgreen; display: inline-block; width: 15px; height: 10px;"></span>	
<span style="background-color: orange; display: inline-block; width: 15px; height: 10px;"></span>	

例

圖

擬徵收範圍  
(詳如次頁放大圖)

擬撥用範圍

已價購範圍

擬施工範圍

圖例

北 ↑

地籍圖謄本

古亭複字第零零二一七一號


土地坐落臺北市中正區河堤段四小段  
 本謄本與地籍圖所載相符(實地界址以複丈鑑界結果為準)。  
 原圖比例尺：伍百分之一

資料管轄機關：古亭地政事務所  
 本謄本核發機關：松山地政事務所

主任 林健智

中華民國九十八年四月三十日

本業依分層負責規定授權承辦人員 林銘欽 核發

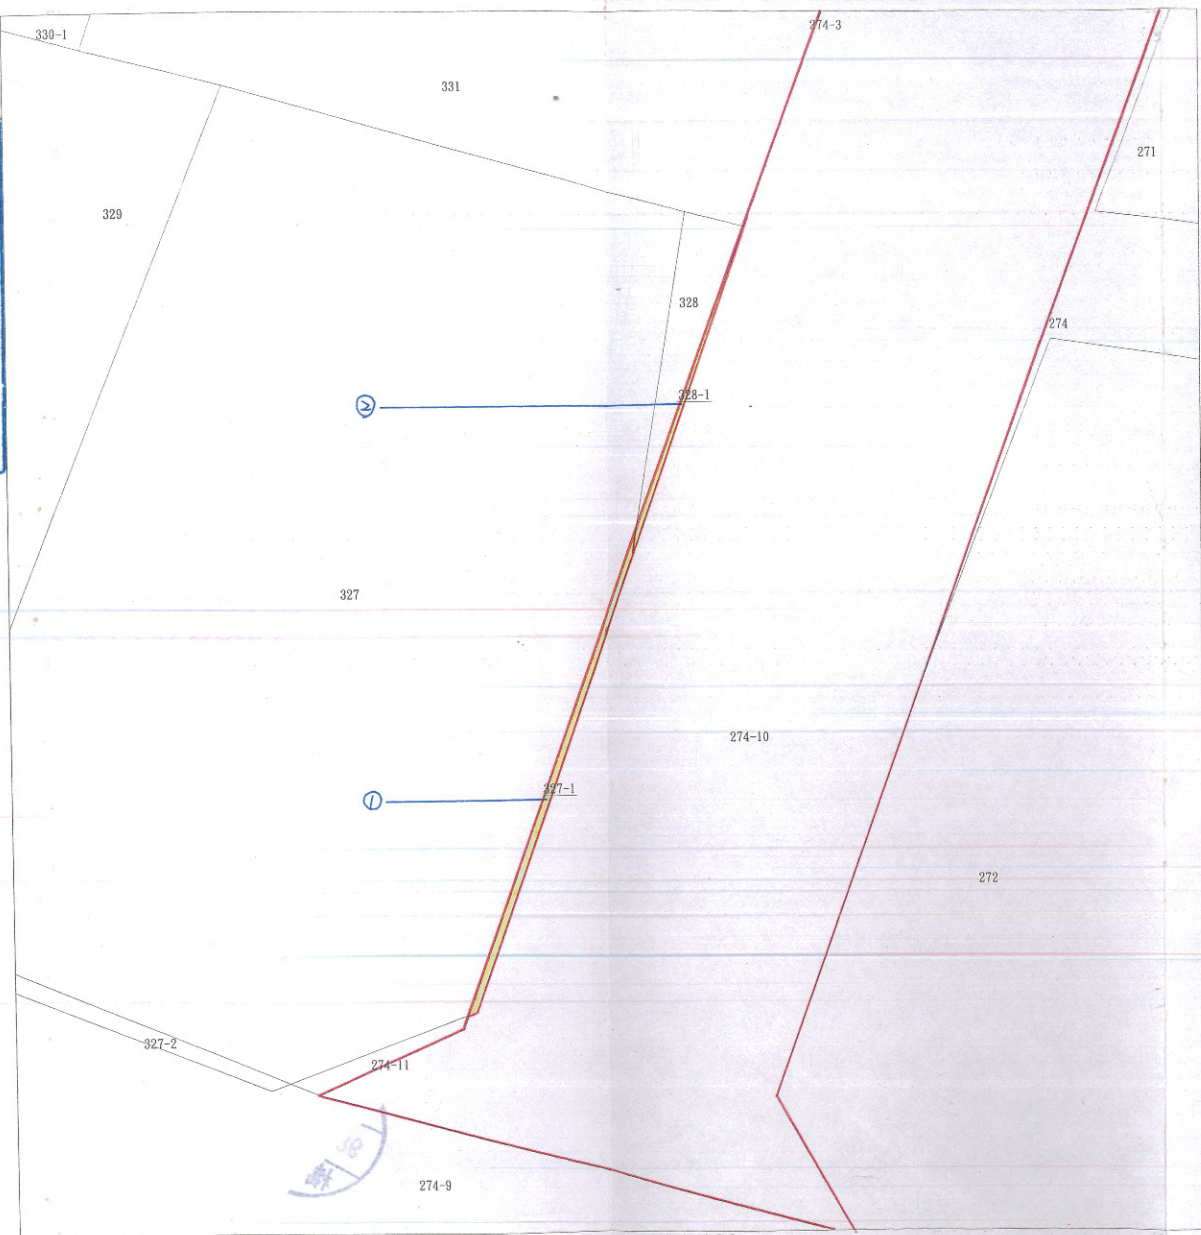

比例尺 1/100

圖例	圖例
擬徵收範圍	擬施工範圍

北 ↑

擬施工範圍

5.30

# 程名稱：中正同安街28巷7弄道路拓寬工程

範圍：同安街28巷至牯嶺街95巷止 (L=47M、W=6M)



S=1/500

圖	例	工程名稱
		中正同安街28巷7弄 道路拓寬工程
擬徵收範圍	擬施工範圍	



、本項工程位置範圍圖，僅供辦理測量設計及用地取得之先期作業使用，確切之建築線，需依實測現況平面圖，送請主管單位實際套繪都市計畫線為準。

、圖面標示虛線部分，需依實測現況及設計需求配合鄰近道路現況調整接順。

、本範圍圖不得供作用地徵收補償公告圖說。

承辦人	助工程員周芃遠
股長	
校核	
科長	