

內湖陽港3調洪沉砂池新建工程

用地範圍地籍圖




圖例


- 工程用地範圍
- 公地
- 擬徵收私地
- 市價價購土地
- 部分屬價購及徵收之土地
- 部分屬公地及部分需價購及徵收之土地



徵收之 6 筆私有土地

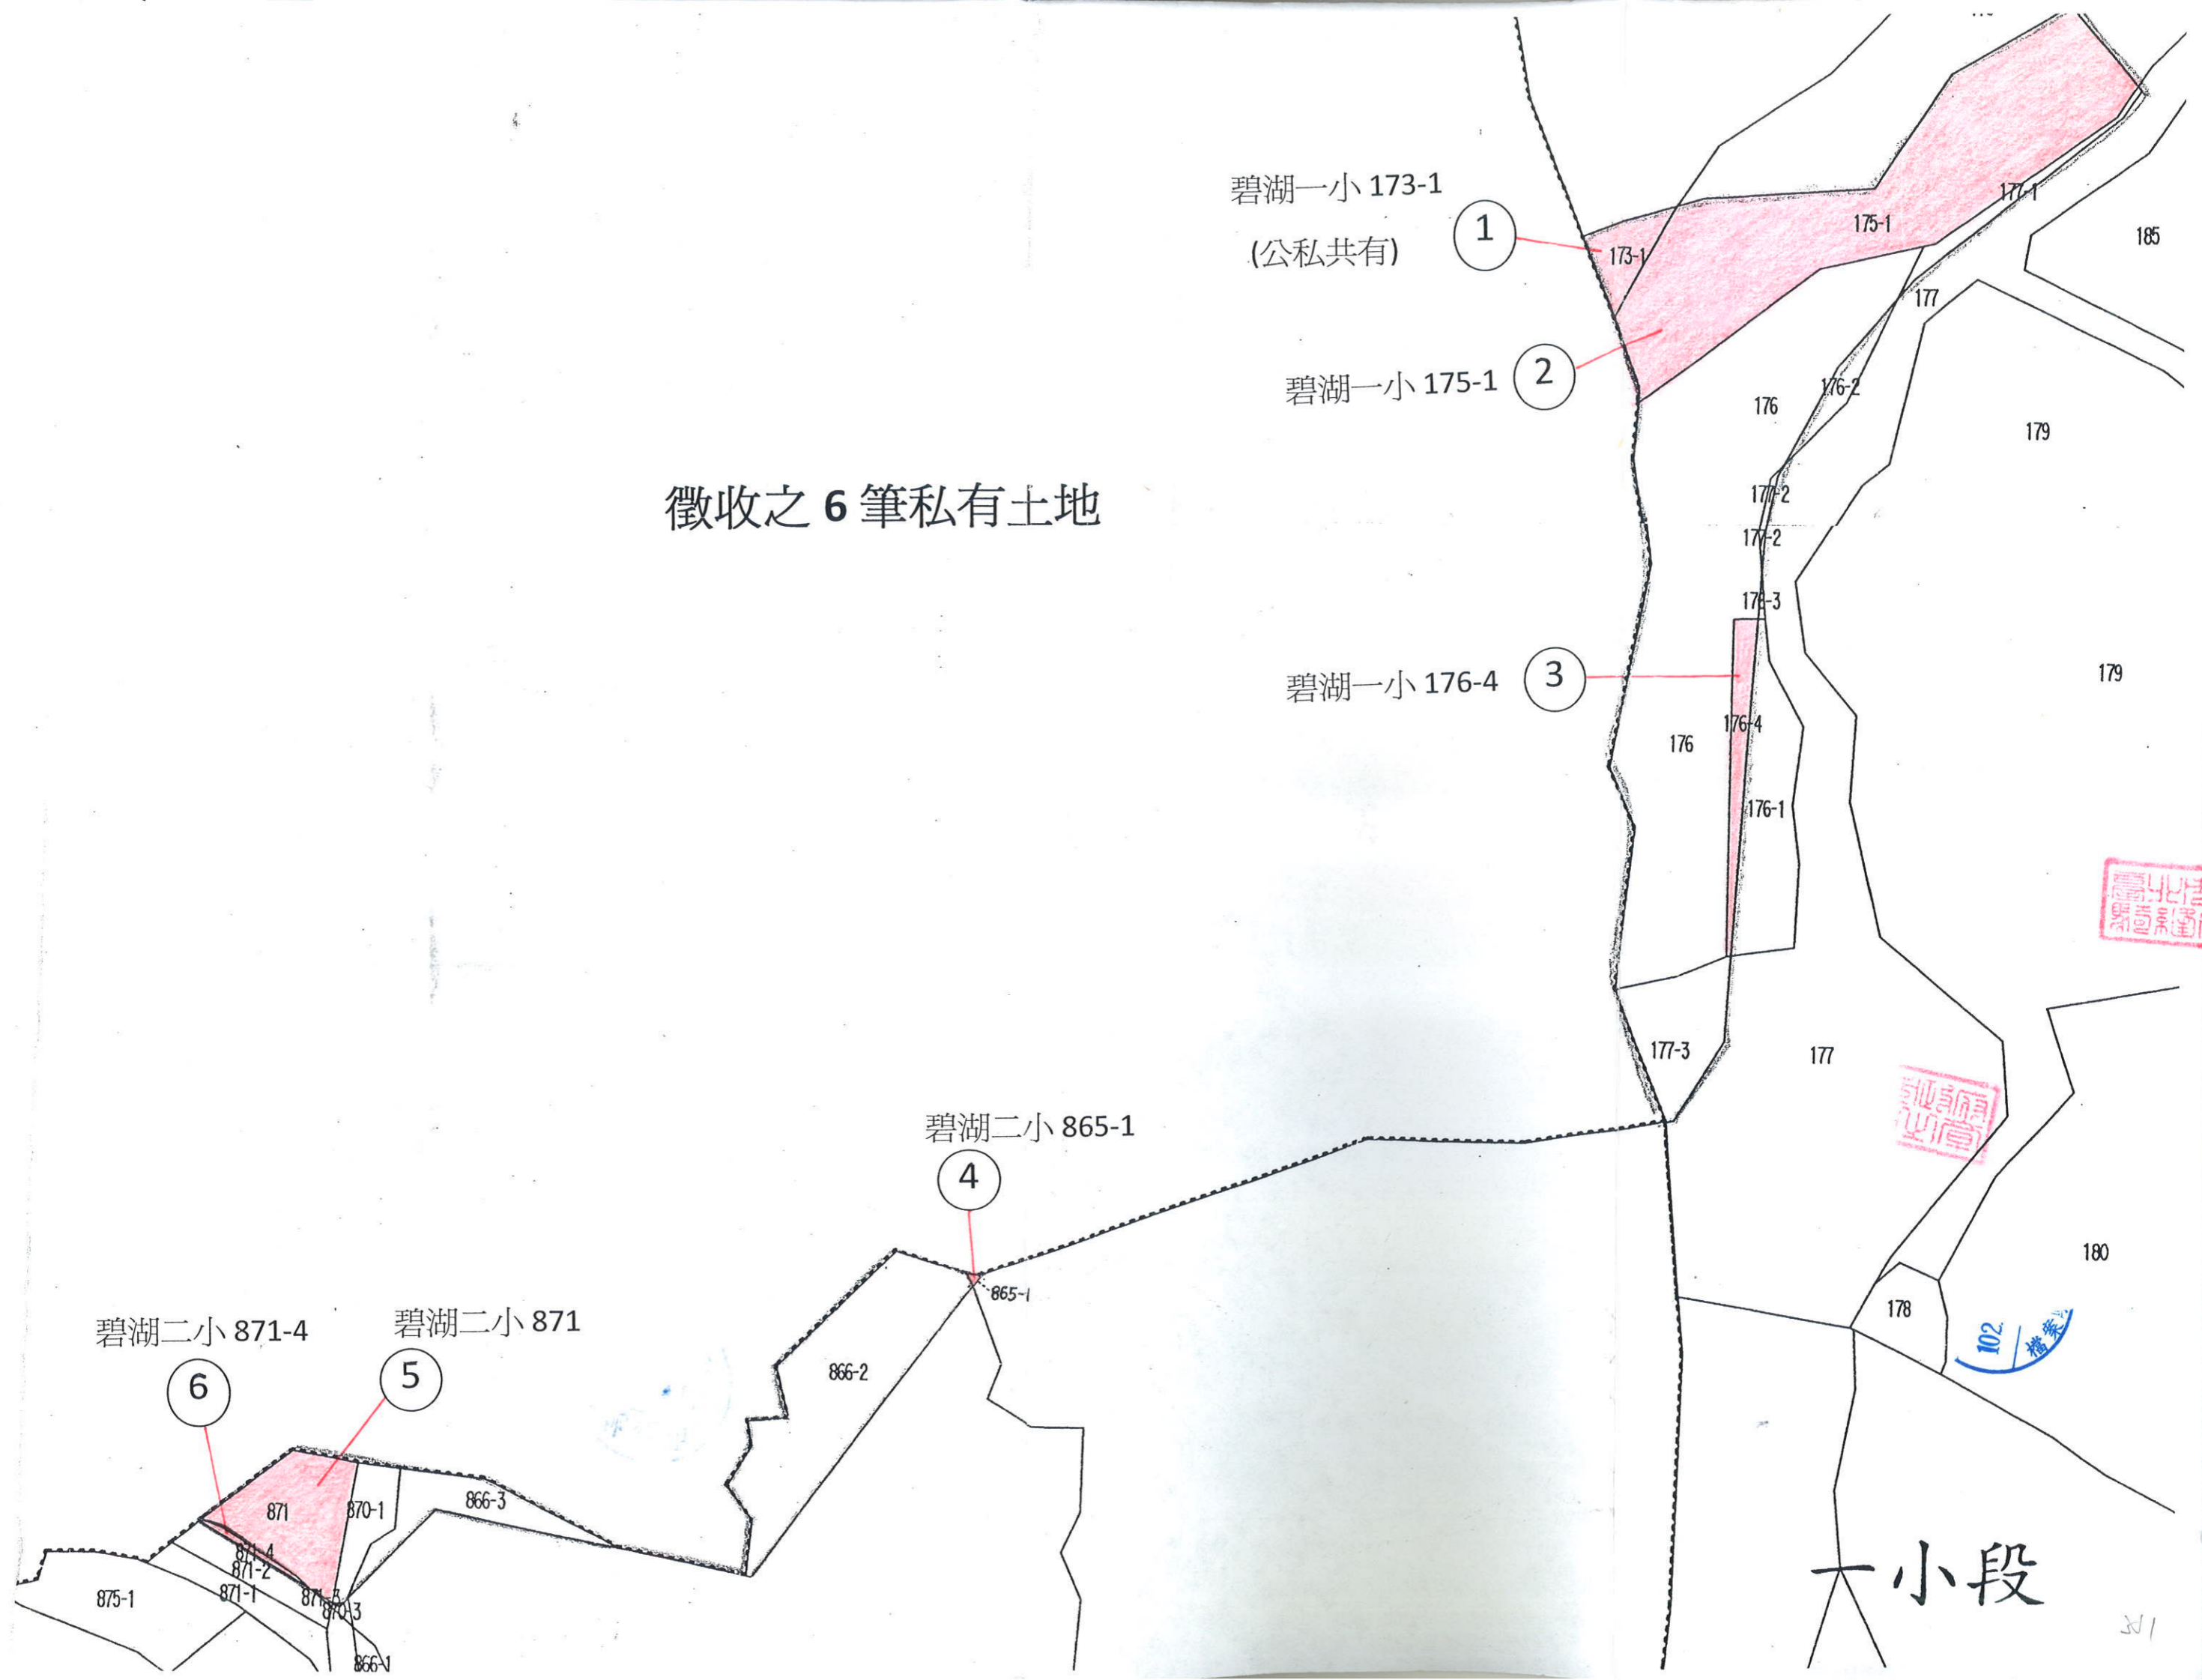

陽港3防洪調節池工程配置構想

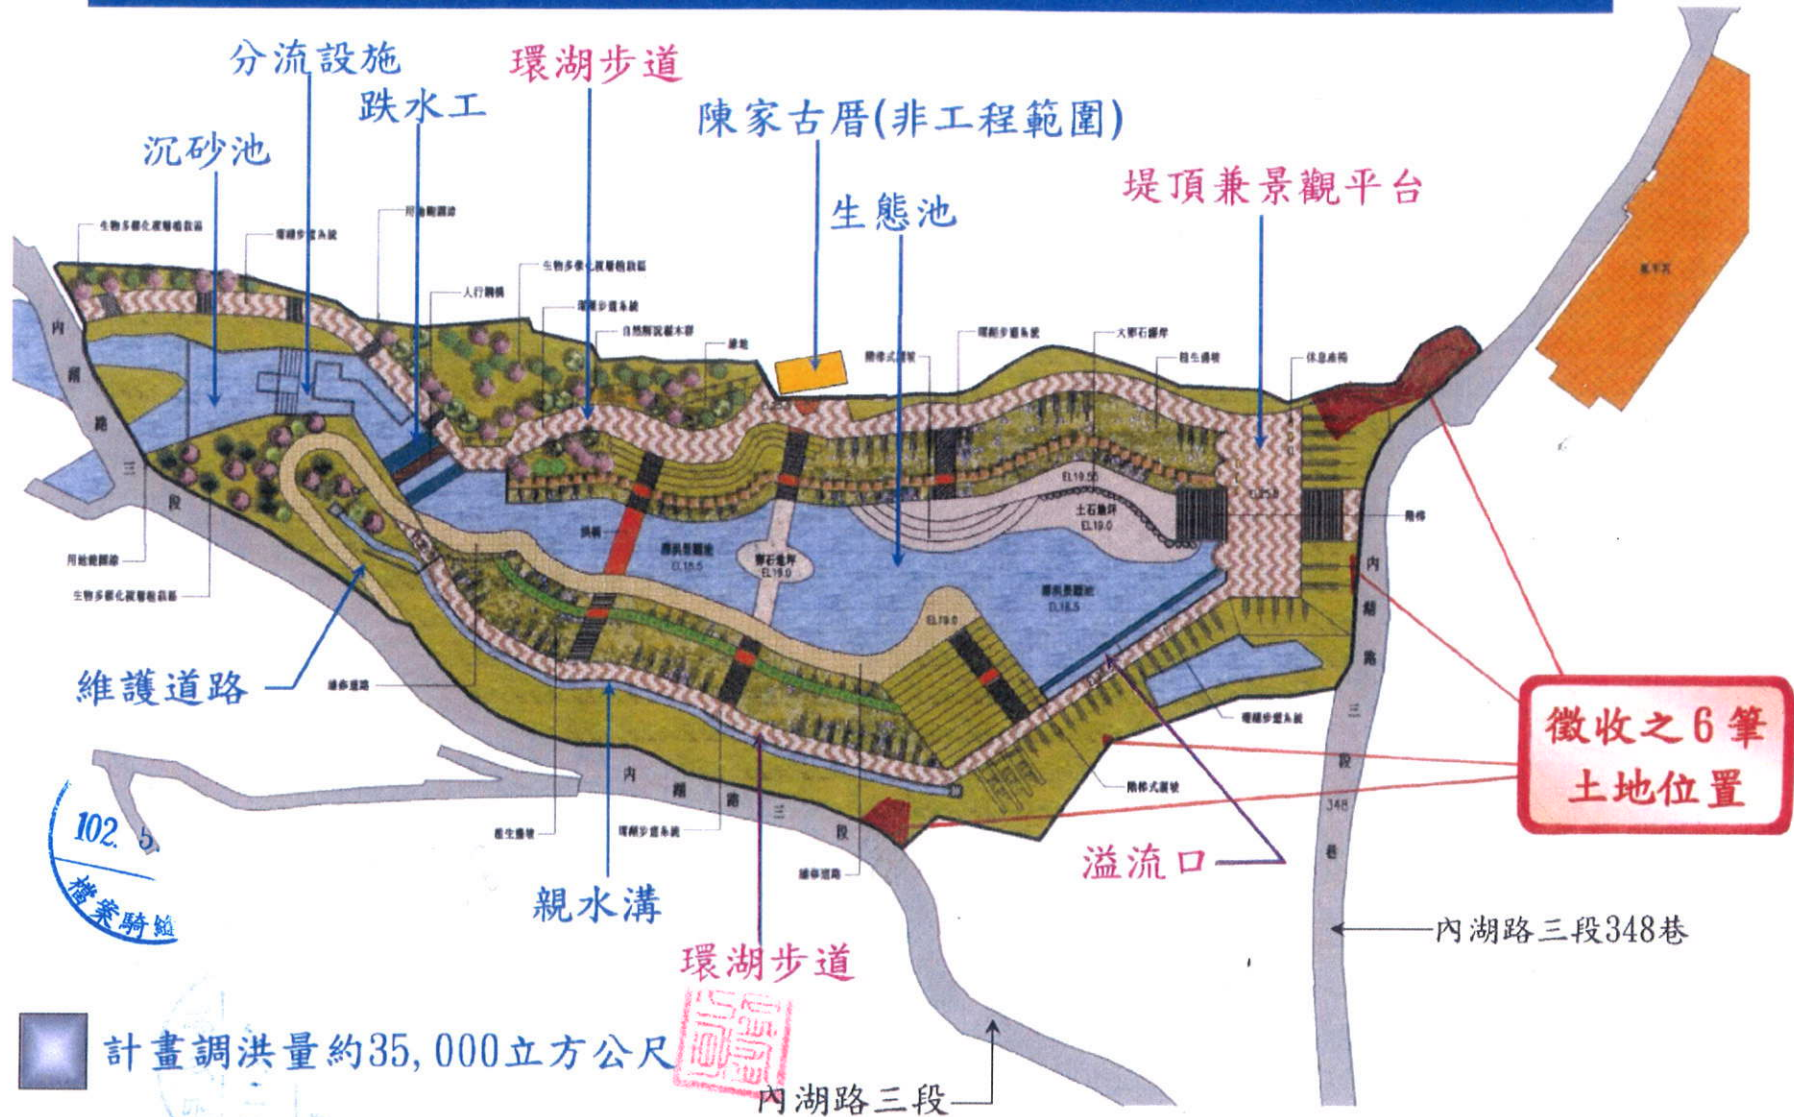

計畫調洪量約35,000立方公尺

臺北市政府 水利工程處

205

