




徵收土地圖說

北

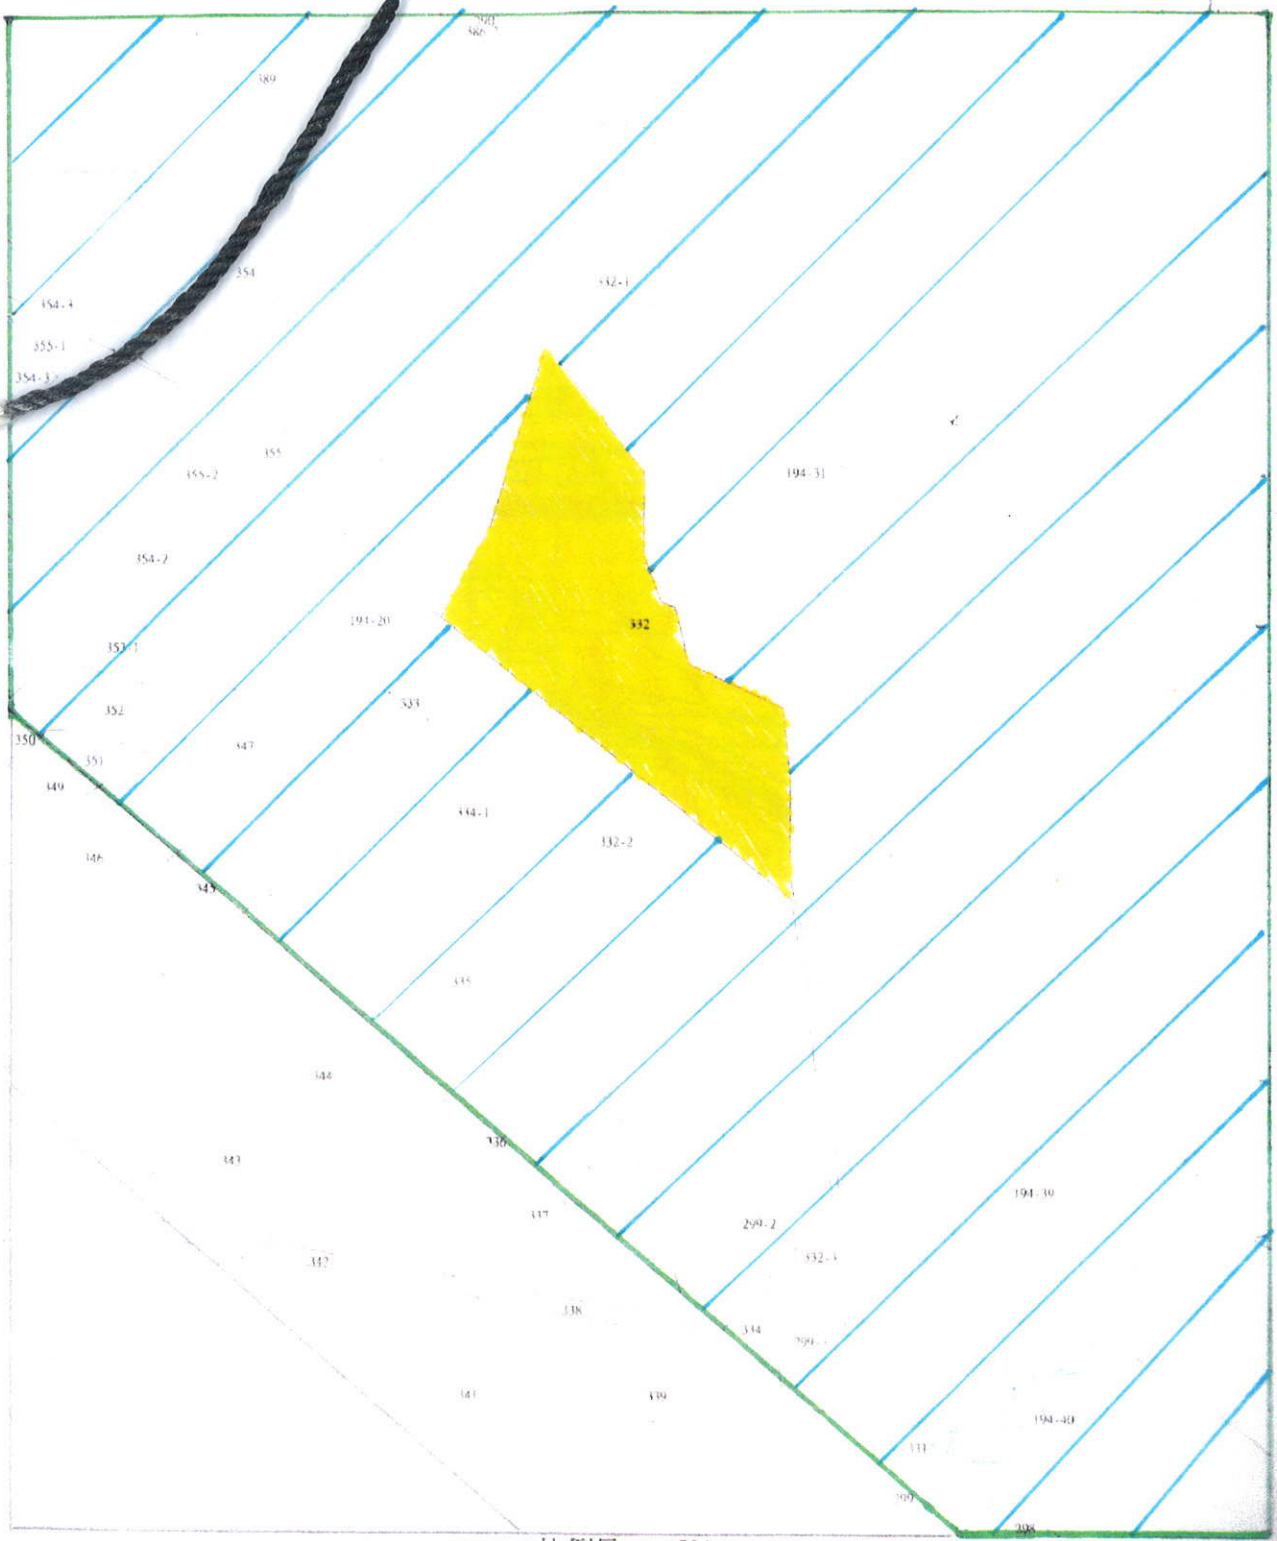

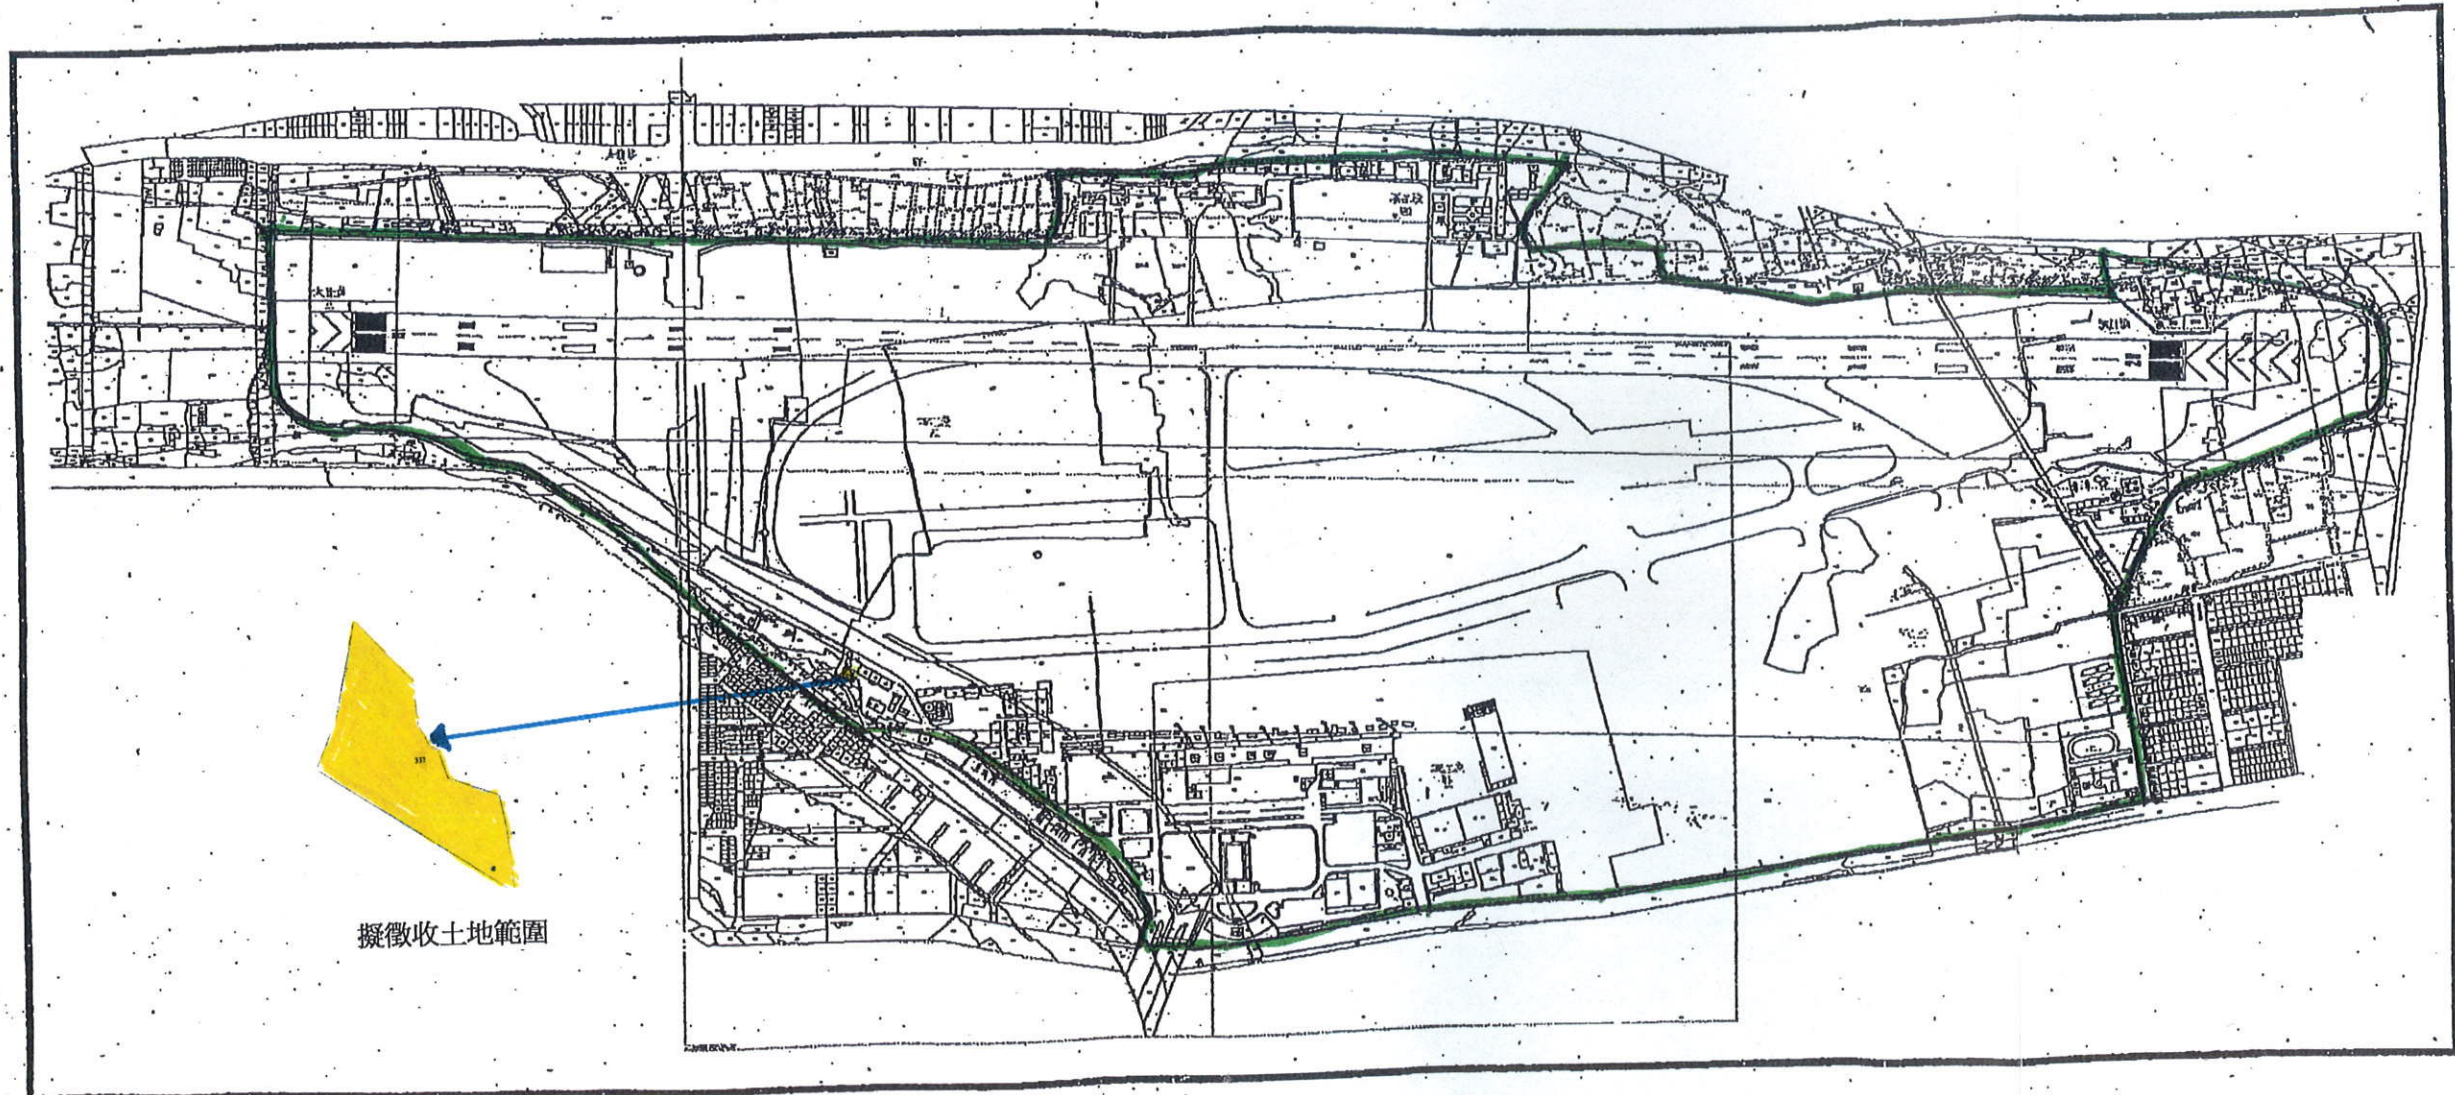
比例尺：1/500

圖	例
	現有松山機場範圍
	擬徵收土地範圍
	經管之公有土地





附件十四

土地使用計畫圖



擬徵收土地範圍

圖	例
	現有松山機場範圍
	本年度擬徵收土地(工程用地)範圍

局
5.16
業務課章

工程使用計畫圖

附件十五