


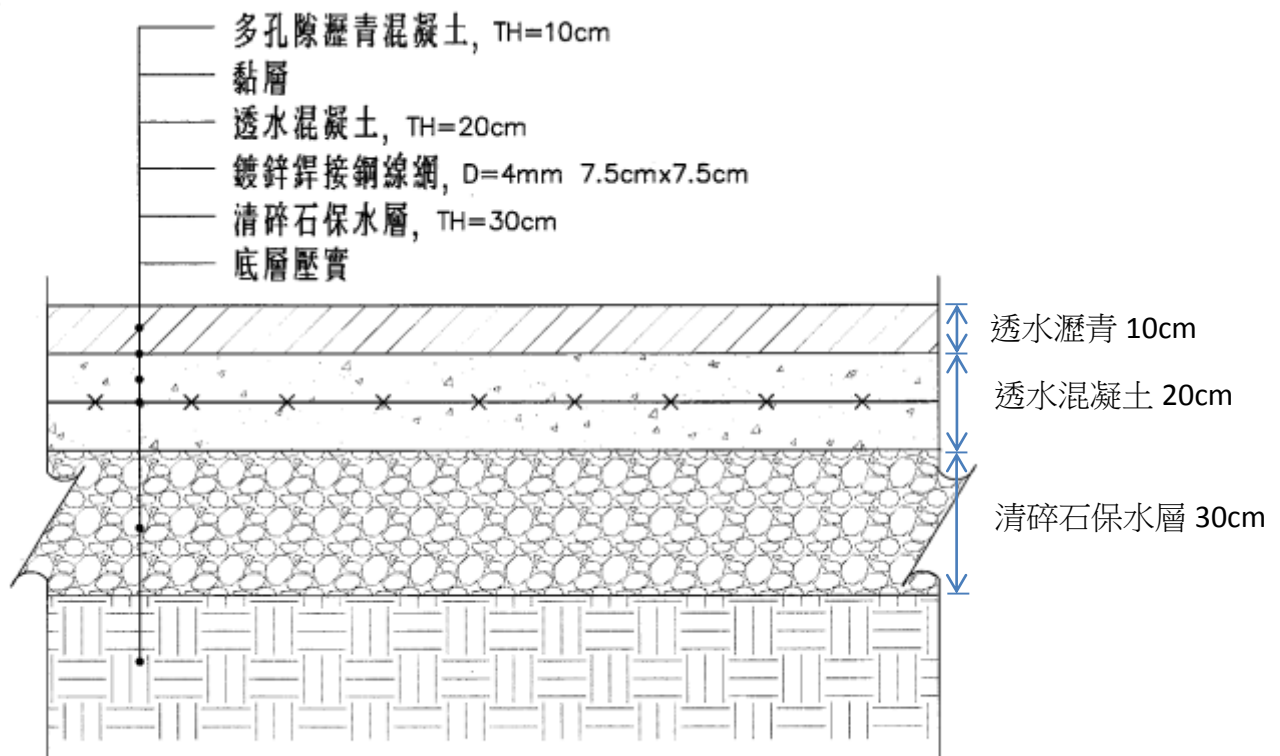


說明：

1. 多孔隙瀝青混凝土應符合公共工程委員會施工綱要規範第 02798 章之相關規定。
2. 透水混凝土應符合下列檢驗項目：
 - a. 抗壓強度 $\geq 175\text{kgf/cm}^2$ (CNS-1232)
 - b. 透水係數 $\geq 0.02\text{cm/sec}$ (CNS-14995 定水頭試驗法)
3. 透水混凝土參考配比：膠結劑及水、碎石、骨材配合比 1:0.4:5。
4. 清碎石由粒徑 1"~2" 之礫石組成。
5. 鍍鋅銲接鋼線網 $f_y=5000\text{kg/cm}^2$, 鍍鋅量 120g/m^2 。

透水瀝青鋪面細部詳圖

SCALE : A1=1/10
SCALE : A3=1/20

復興南北路自行車道剖面圖

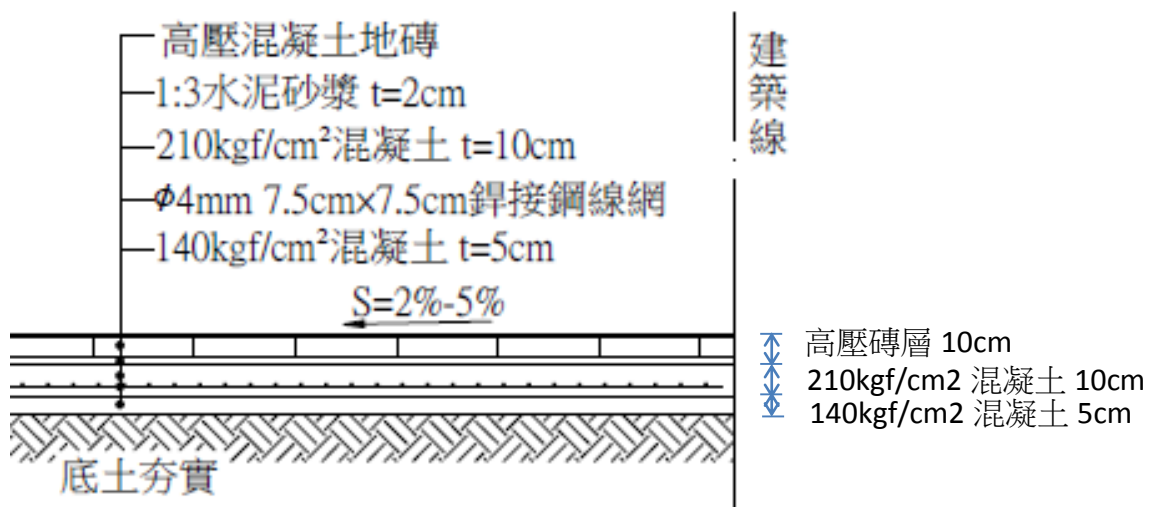

信義路人行道剖面圖(一般人行道剖面圖)