



土地使用計畫圖及土地使用現況 (含照片)

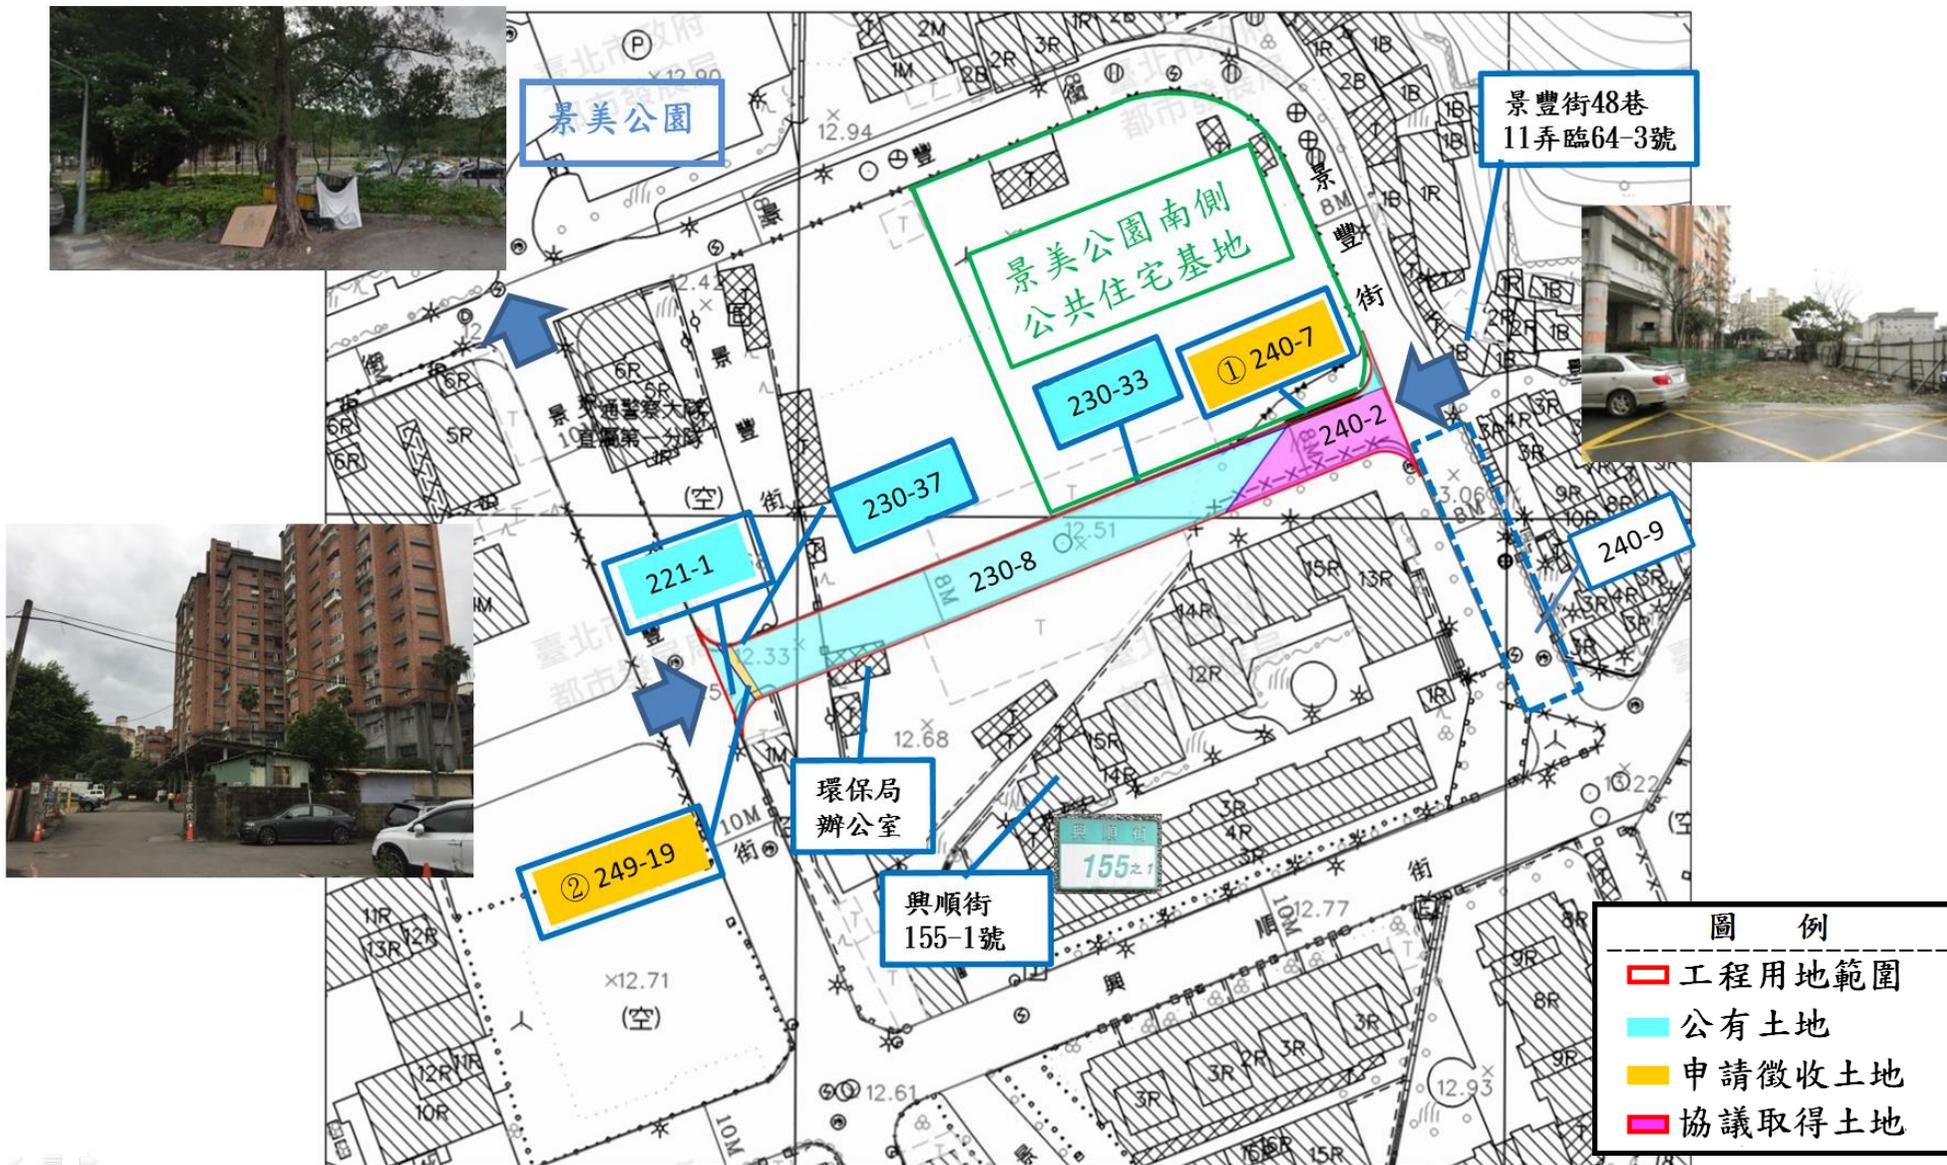

比例尺 1:1000

徵收土地圖說

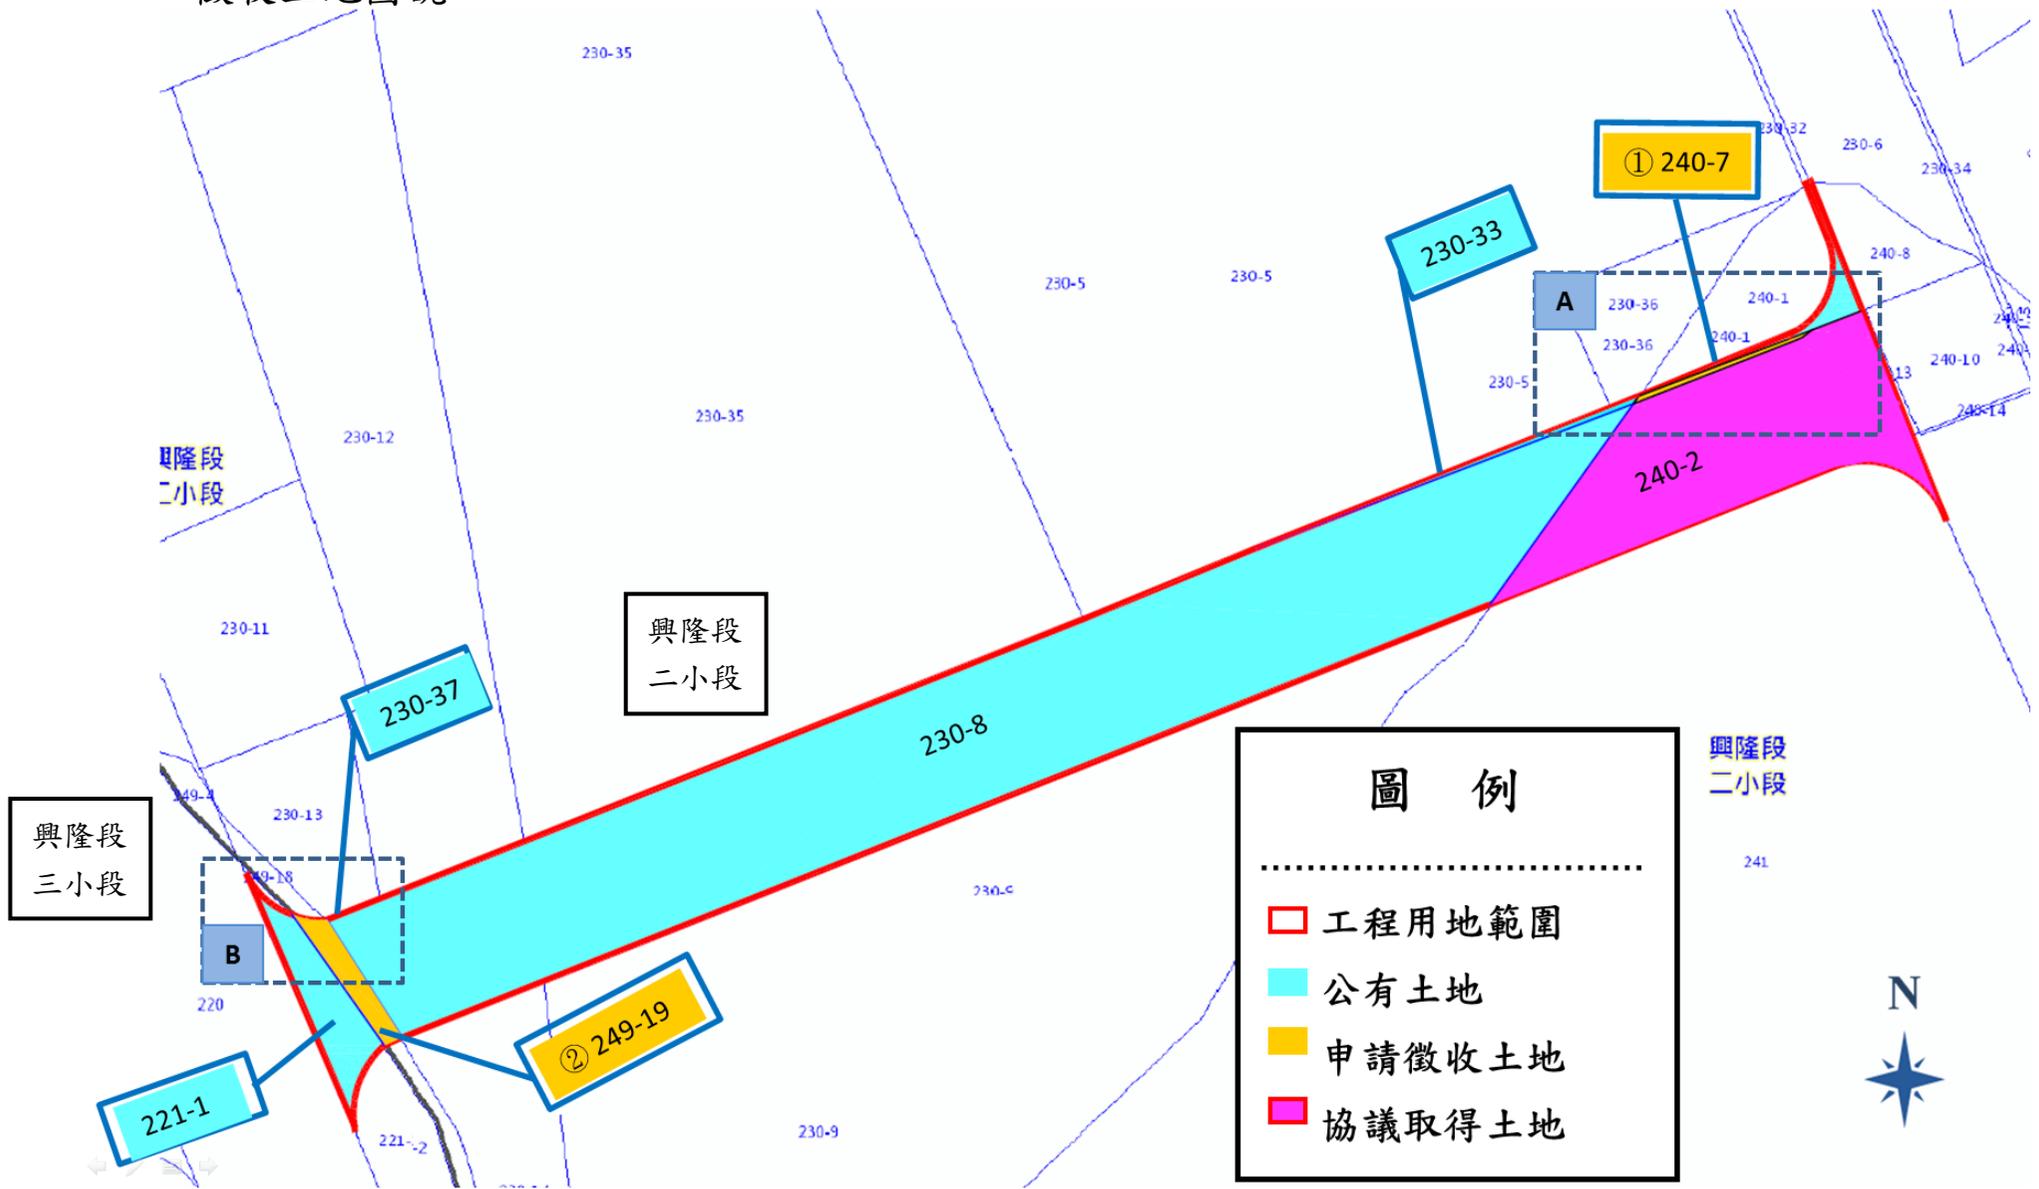

比例尺 1:450

徵收土地圖說(局部放大)

