


E型路緣斜坡示意圖

NTS

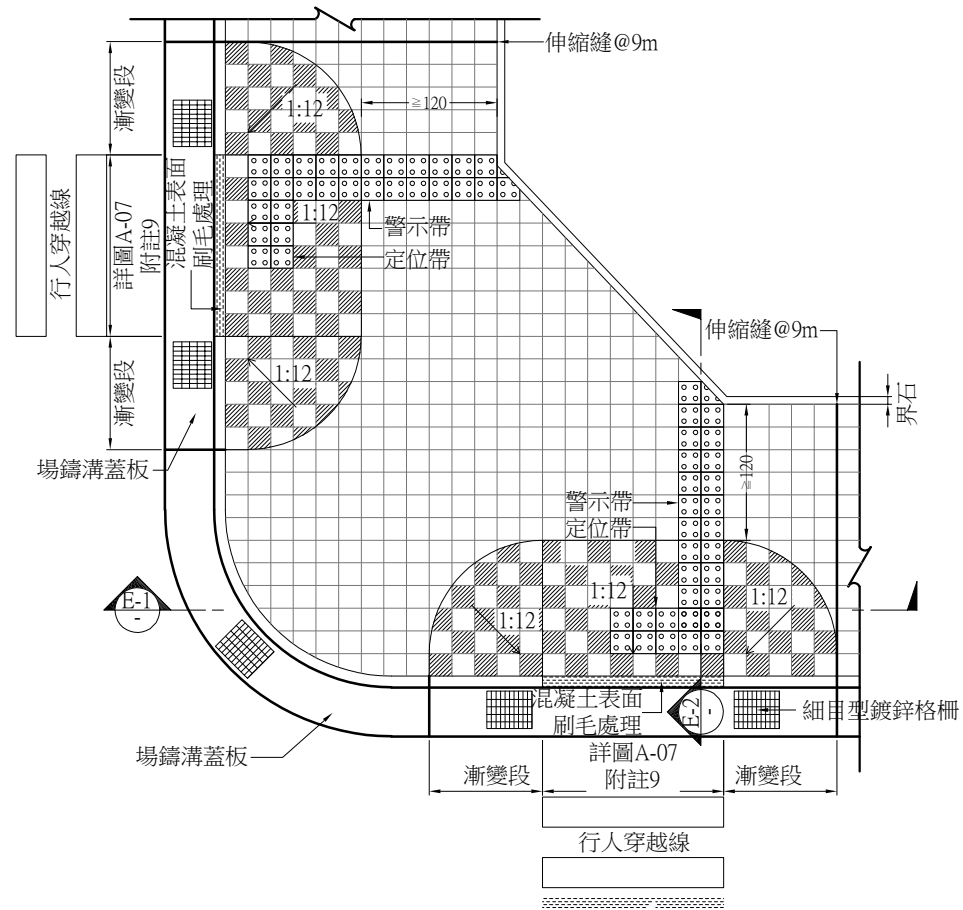


適用條件：

1. 人行道高度10cm時，人行道(包含設施帶)寬度 $\geq 2.4\text{m}$ ，人行道高度15cm時，人行道(包含設施帶)寬度 $\geq 3\text{m}$ ，且設置路緣斜坡後，坡頂平台寬度 $\geq 1.2\text{m}$ 。
2. 路口導盲磚依圖A-07附註5.參考設計指南之B-1型設置。


E型路緣斜坡平面圖

NTS Unit:cm

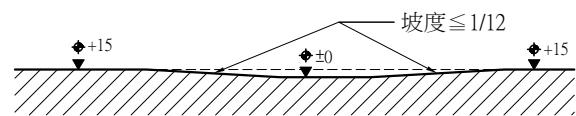


E型路緣斜坡剖面圖(一) (E-1)

NTS Unit:cm

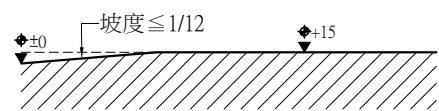


E型路緣斜坡剖面圖(二) (E-2)

NTS Unit:cm

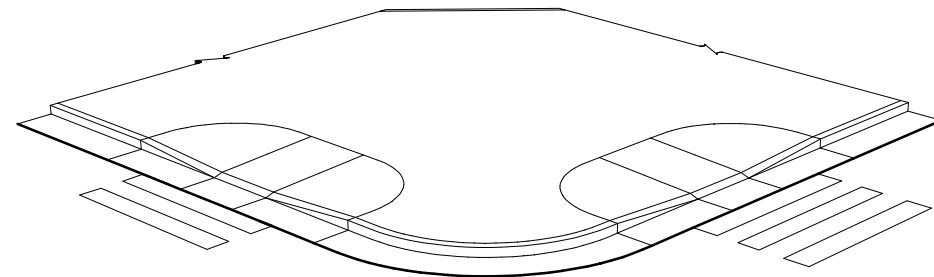

E'型路緣斜坡示意圖

NTS

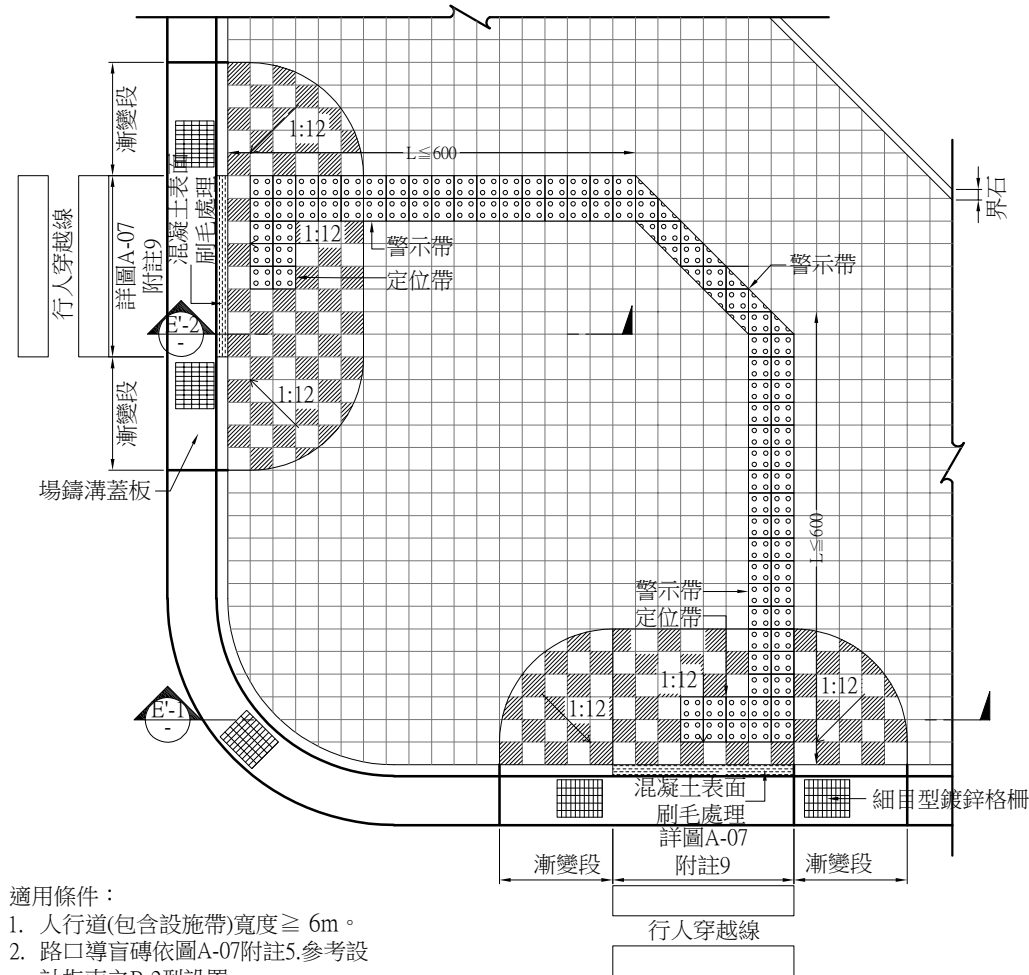


適用條件：

1. 人行道(包含設施帶)寬度 $\geq 6\text{m}$ 。
2. 路口導盲磚依圖A-07附註5.參考設計指南之B-2型設置。


E'型路緣斜坡平面圖

NTS Unit:cm

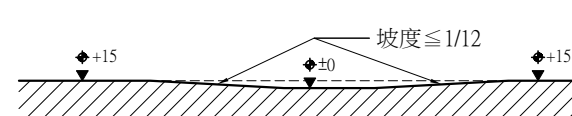

E'型路緣斜坡剖面圖(一) (E'-1)

NTS Unit:cm

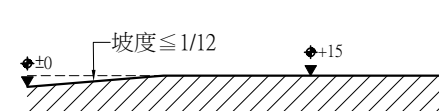

E'型路緣斜坡剖面圖(二) (E'-2)

NTS Unit:cm

附註：

1. 詳 (A) 附註。