



A型樹穴圍石排列示意圖

NTS Unit:cm

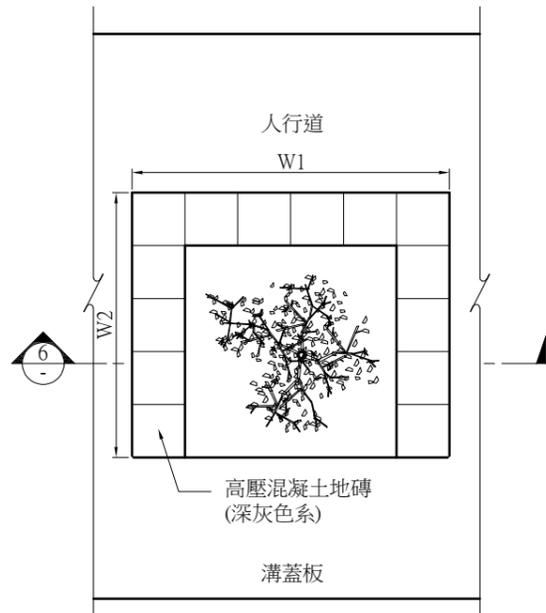


C型樹穴圍石排列法

NTS Unit:cm

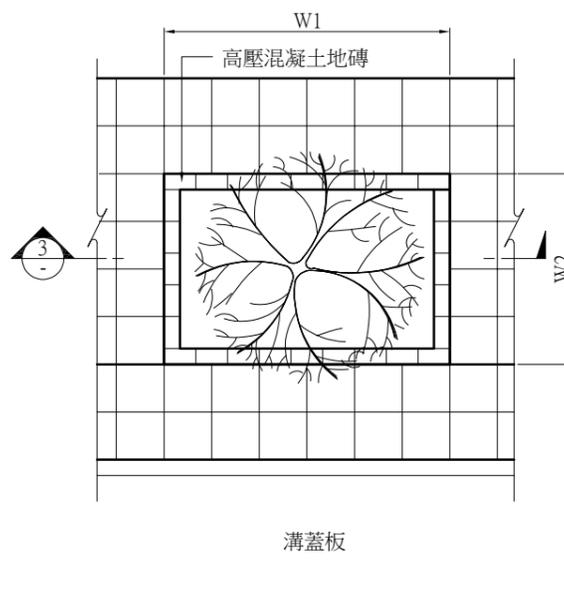


B型樹穴圍石排列示意圖

NTS Unit:cm

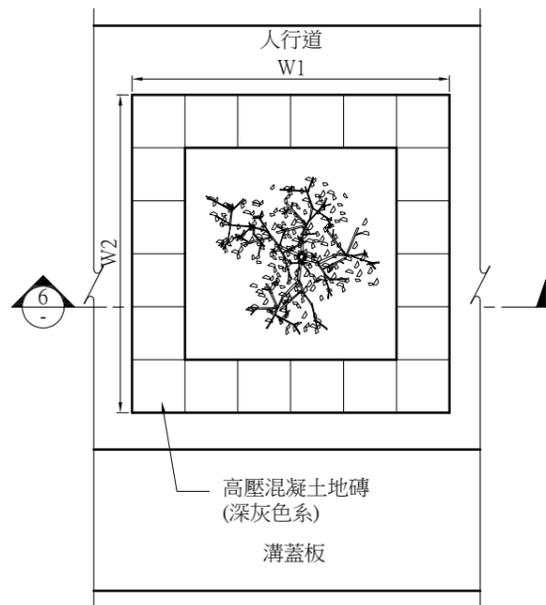


D型樹穴圍石排列法

NTS Unit:cm

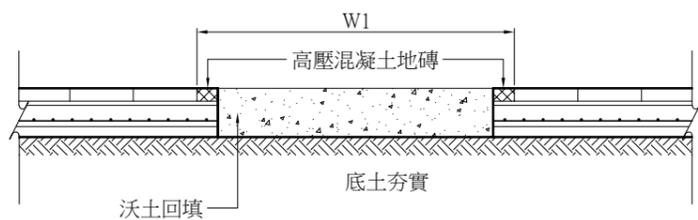


A,B型樹穴圍石斷面圖

NTS Unit:cm

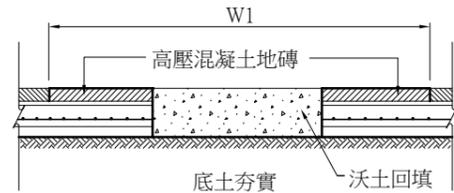

C,D型樹穴圍石斷面圖



NTS Unit:cm

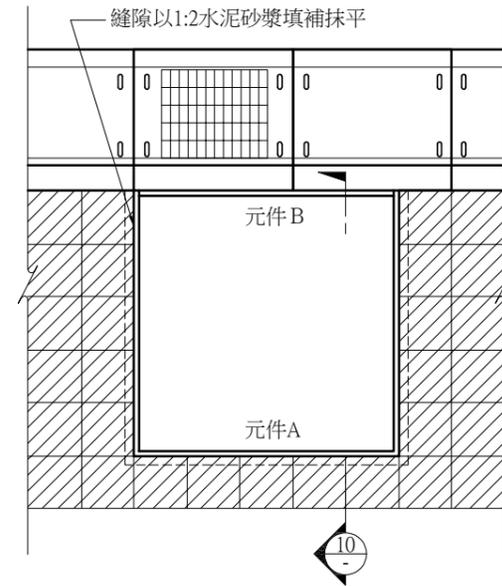

鑄鐵圍框配置示意圖


NTS Unit:cm

註：  
樹穴配合現況設置者，設置原則使路樹位於樹穴中心，其得設置於整磚或半塊磚位置，  
設置於半塊磚位置者需切磚。

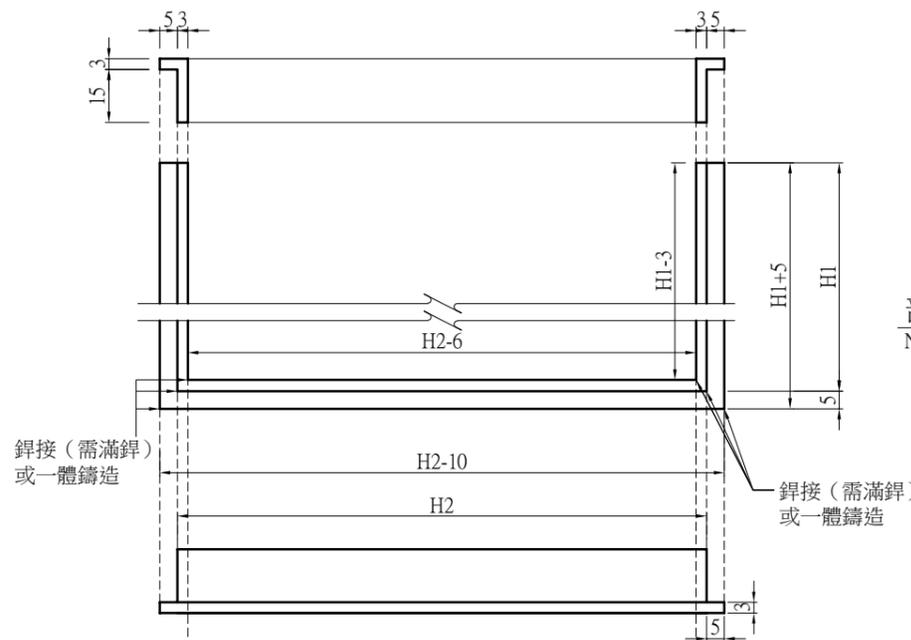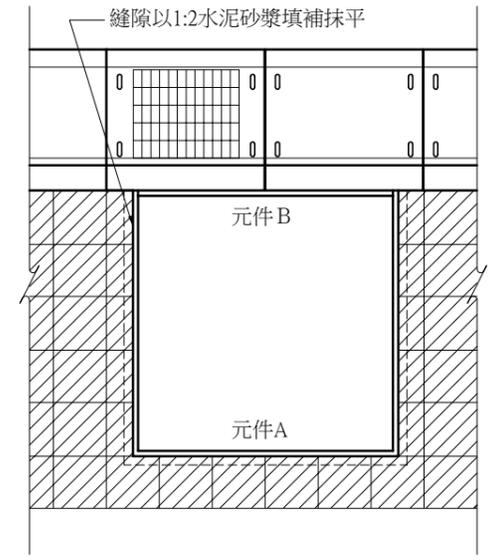


鑄鐵圍框元件A大樣圖

NTS

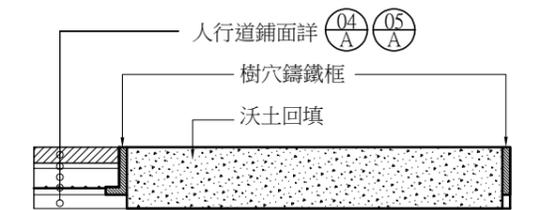

剖面圖

NTS Unit:cm

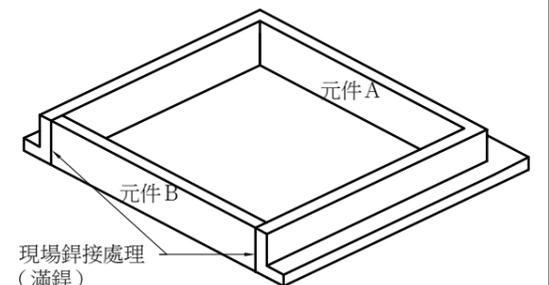

A、B元件組合示意圖

NTS Unit:cm

鑄鐵圍框元件B大樣圖

A1 (1:10) A3 (1:20) Unit:cm

附註：

- 鑄鐵圍框表面塗佈符合CNS 4939 K2090之環氧樹脂柏油漆（一底二度，顏色送工程司指定），銲接及搬運碰撞損漆位置應予補漆。
- 使用之鑄鐵應符合CNS 2472種類FC100之規範