


道路斷面參考圖
NTS Unit:cm

= 1

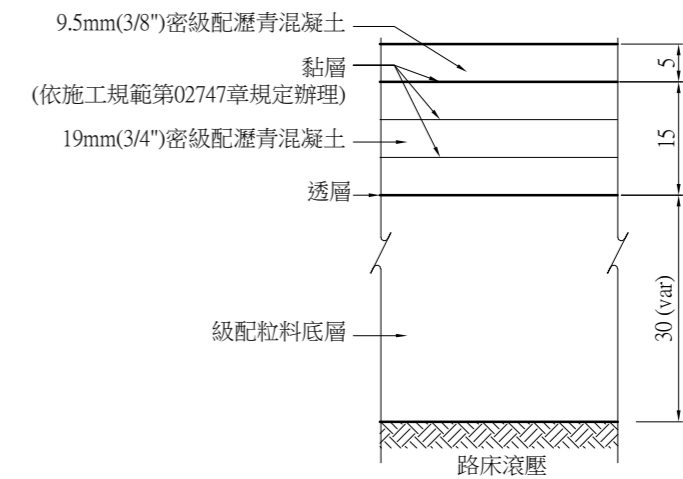

道路斷面參考詳圖
A1 (1:5) A3 (1:10) Unit:cm

= 2