




地下一層平面圖

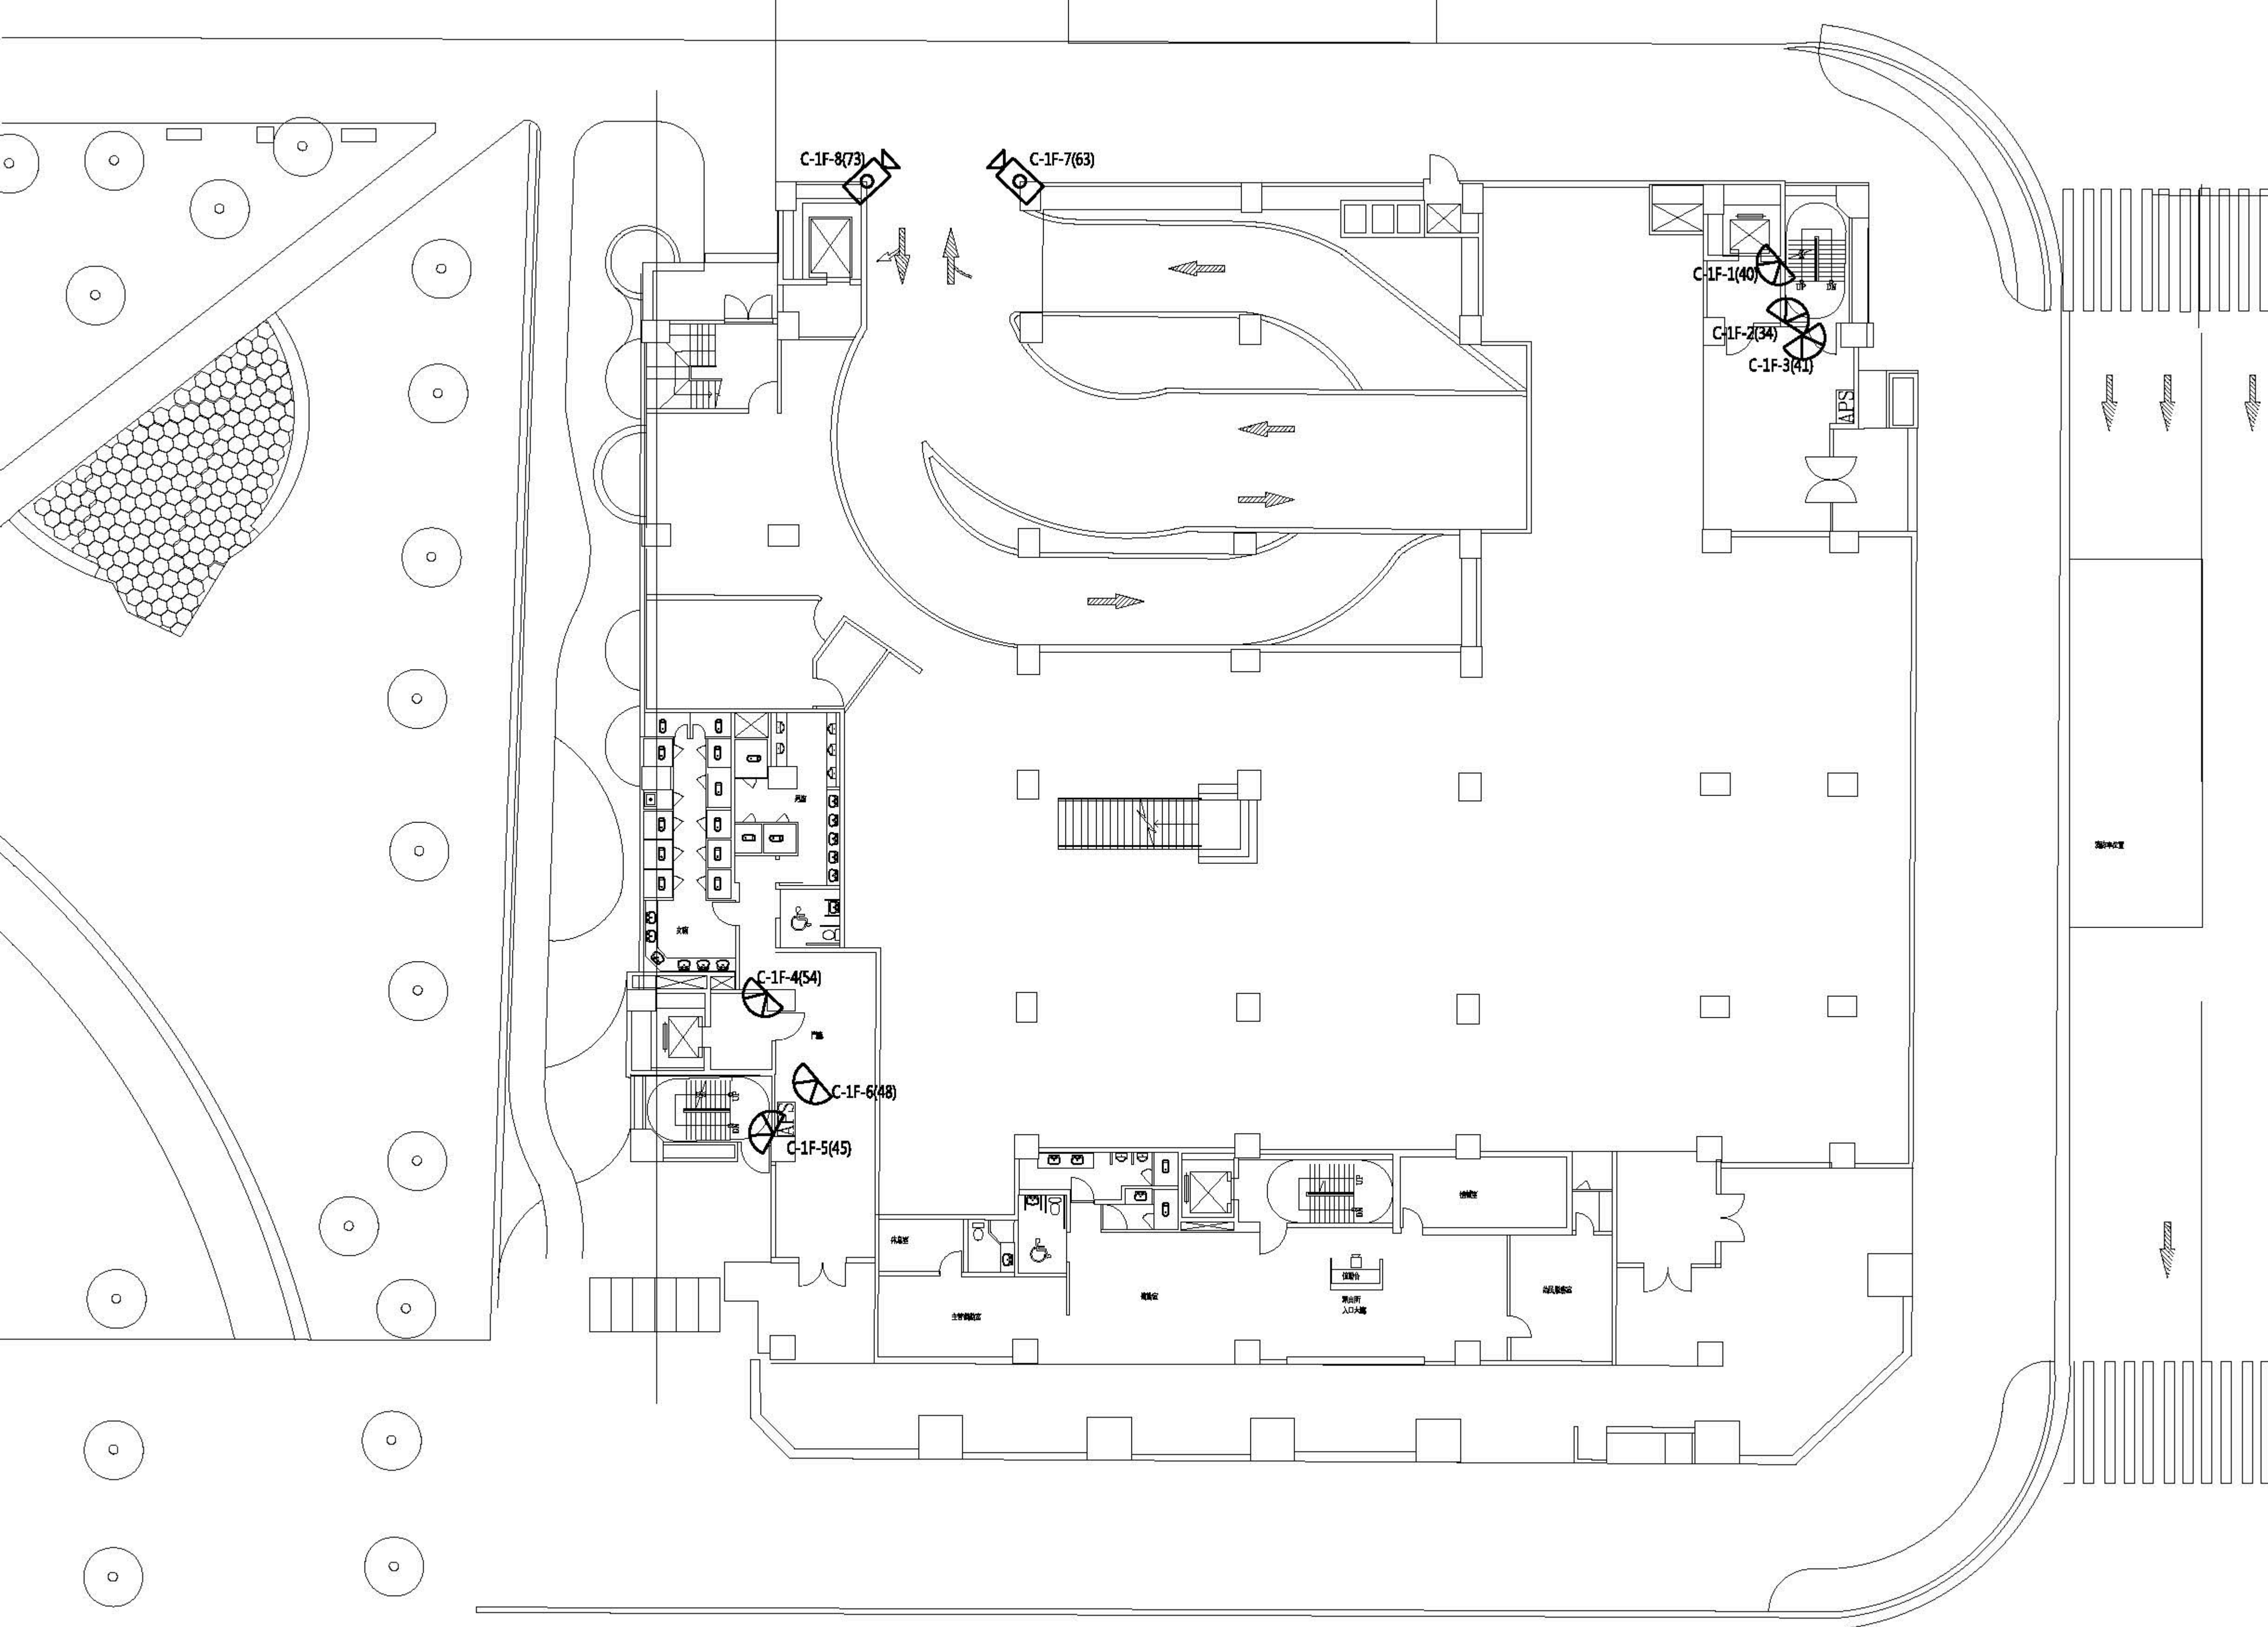

一層平面圖

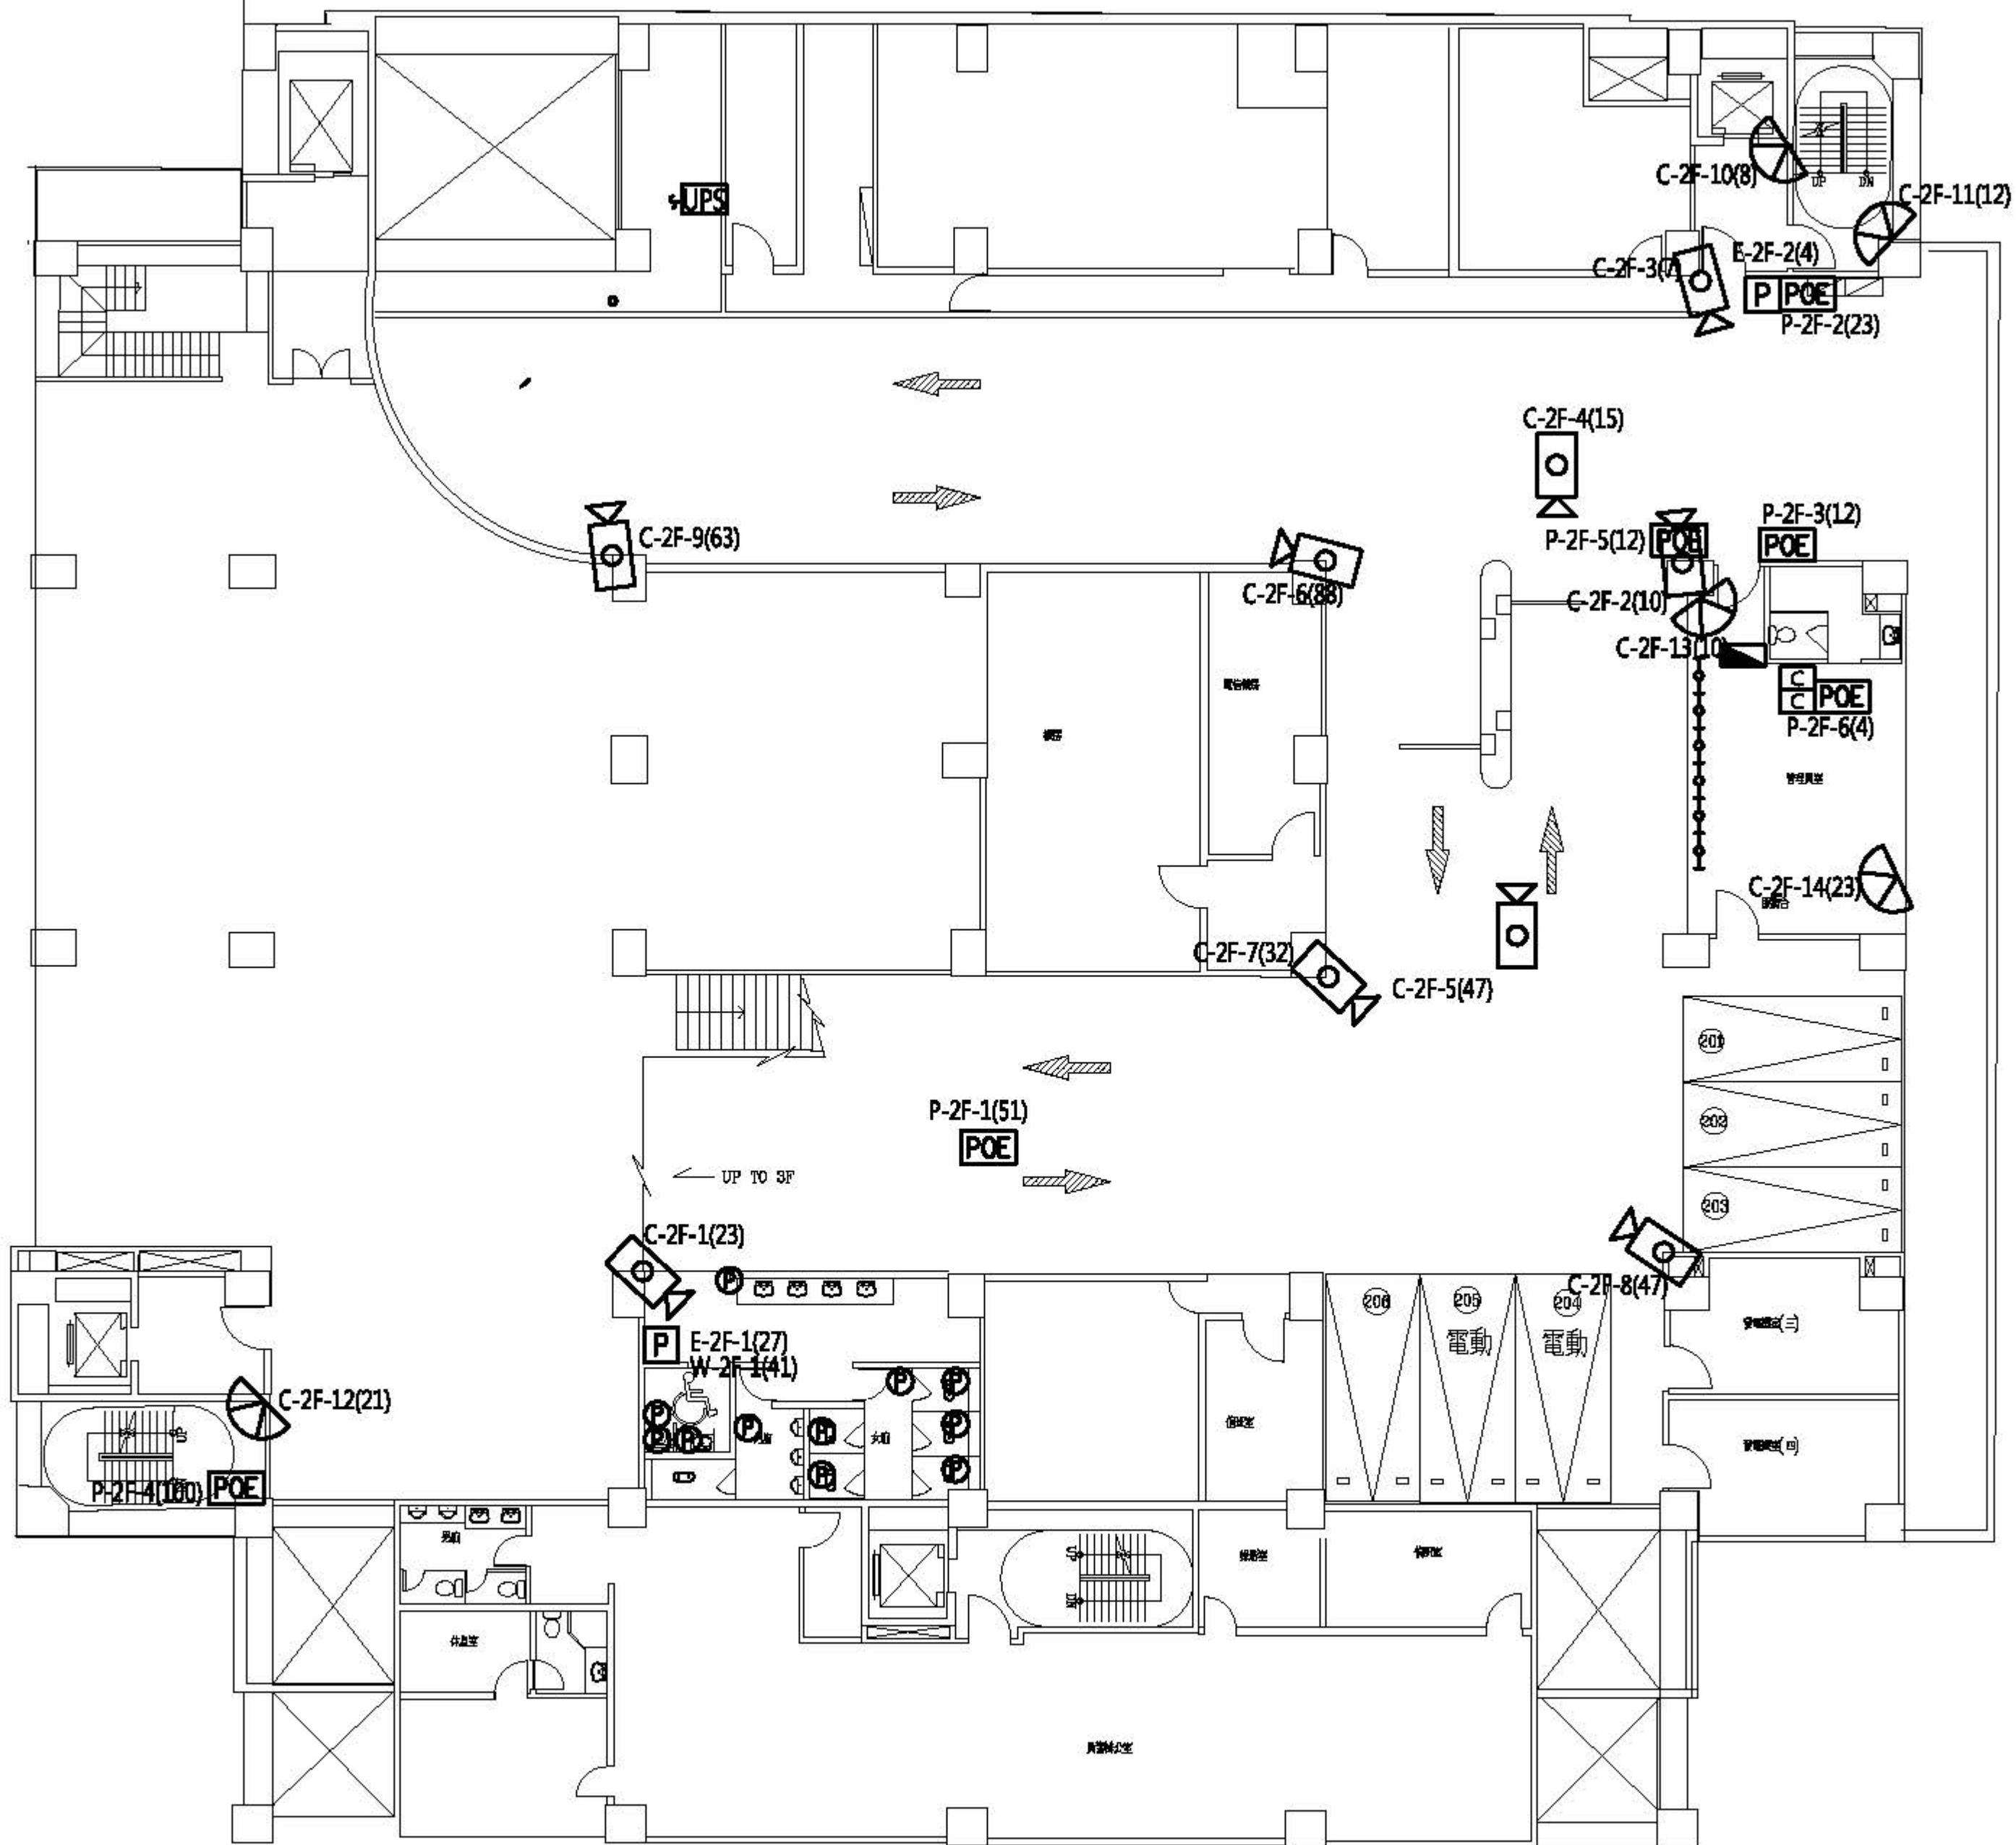


二層平面圖

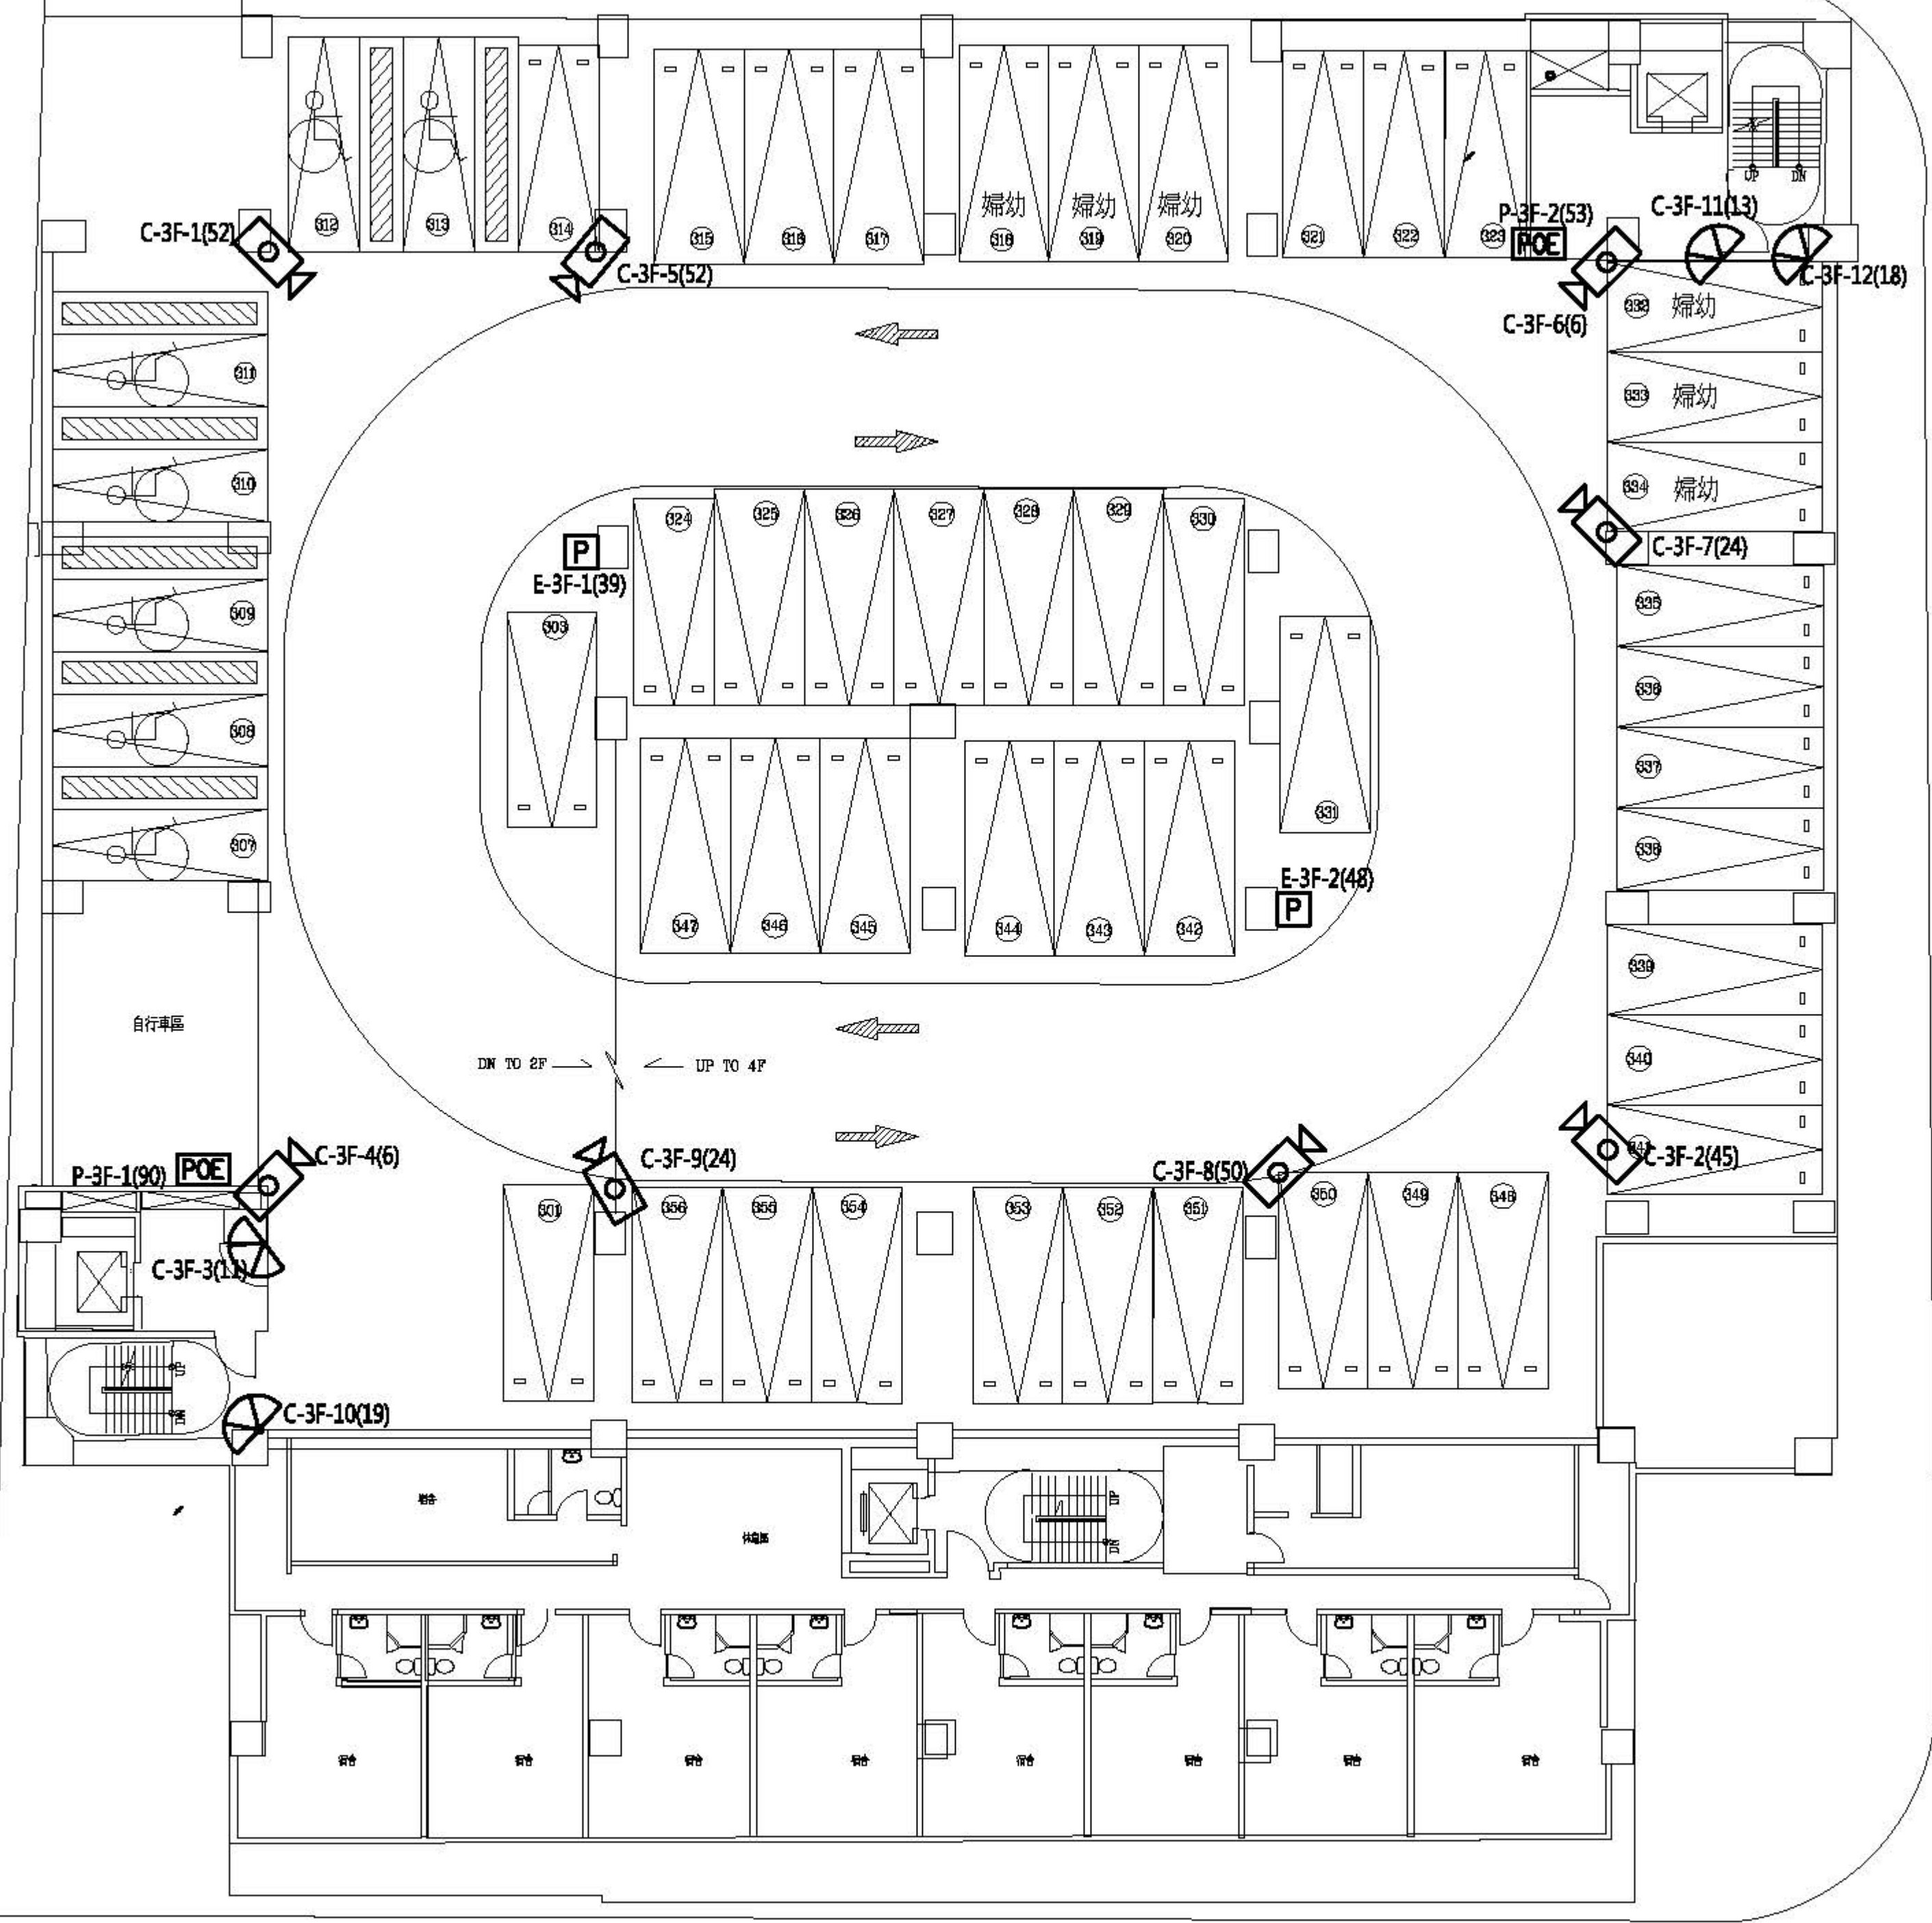


三層平面圖




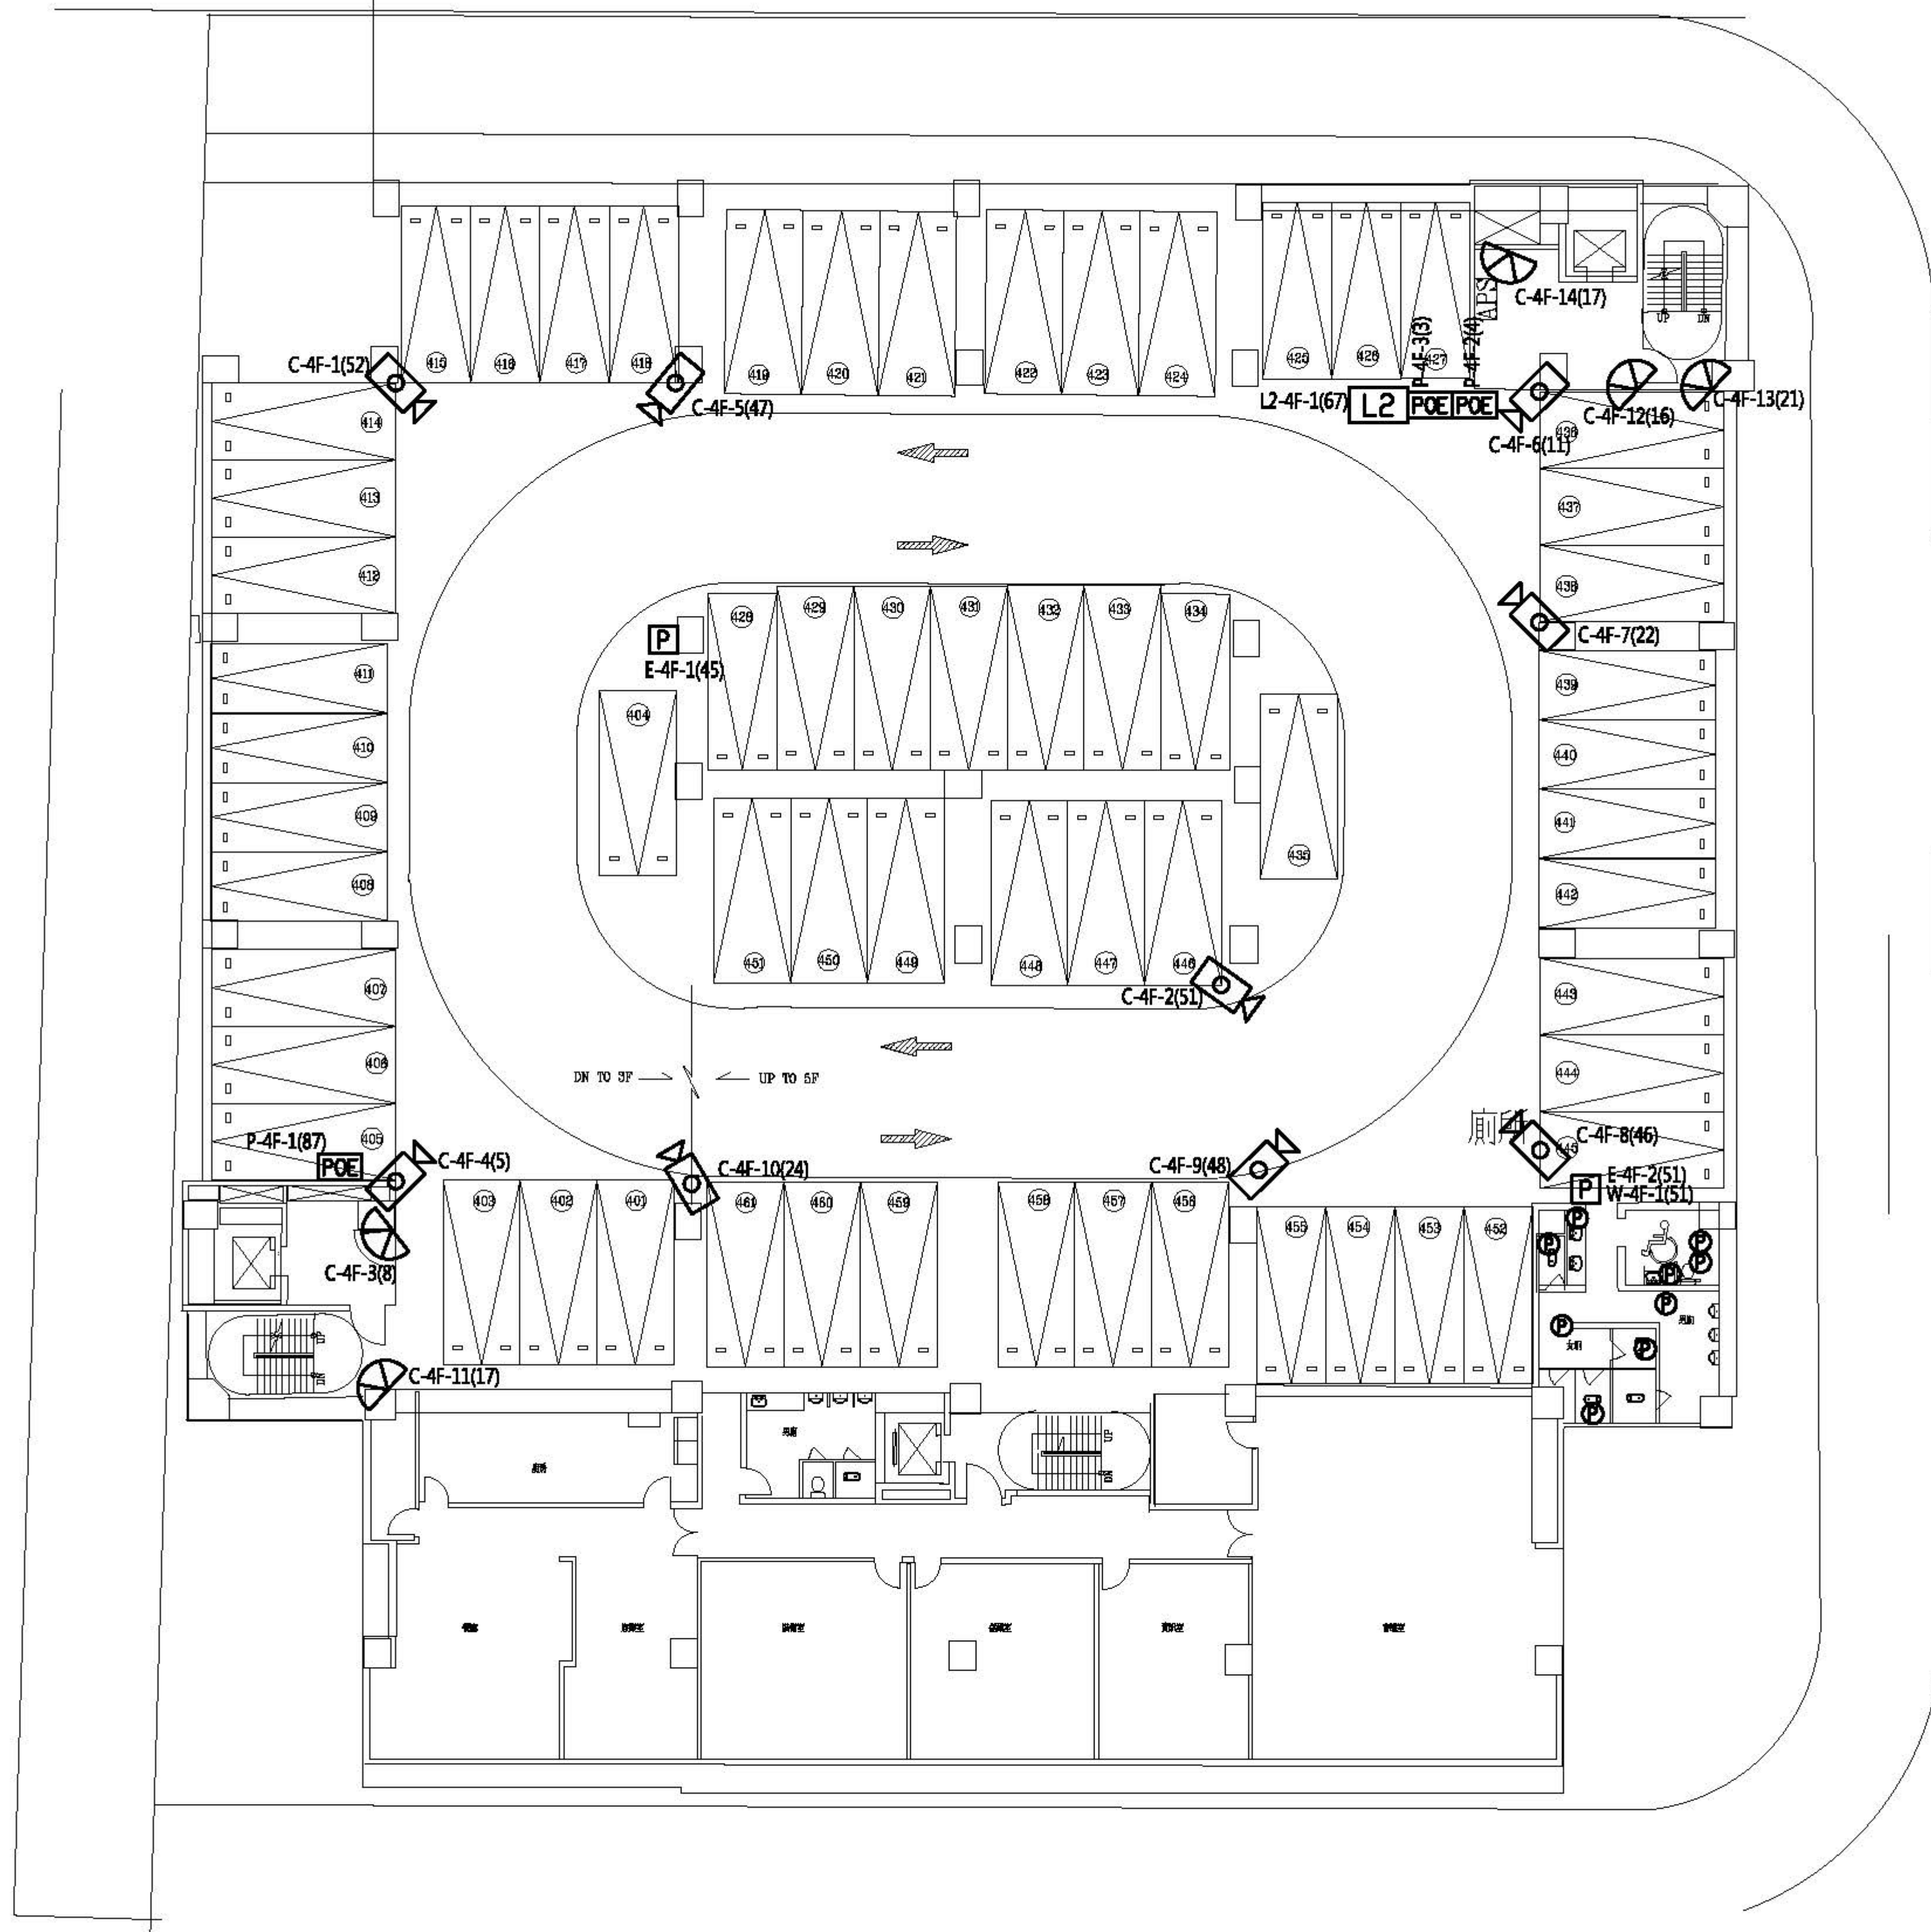

四層平面圖

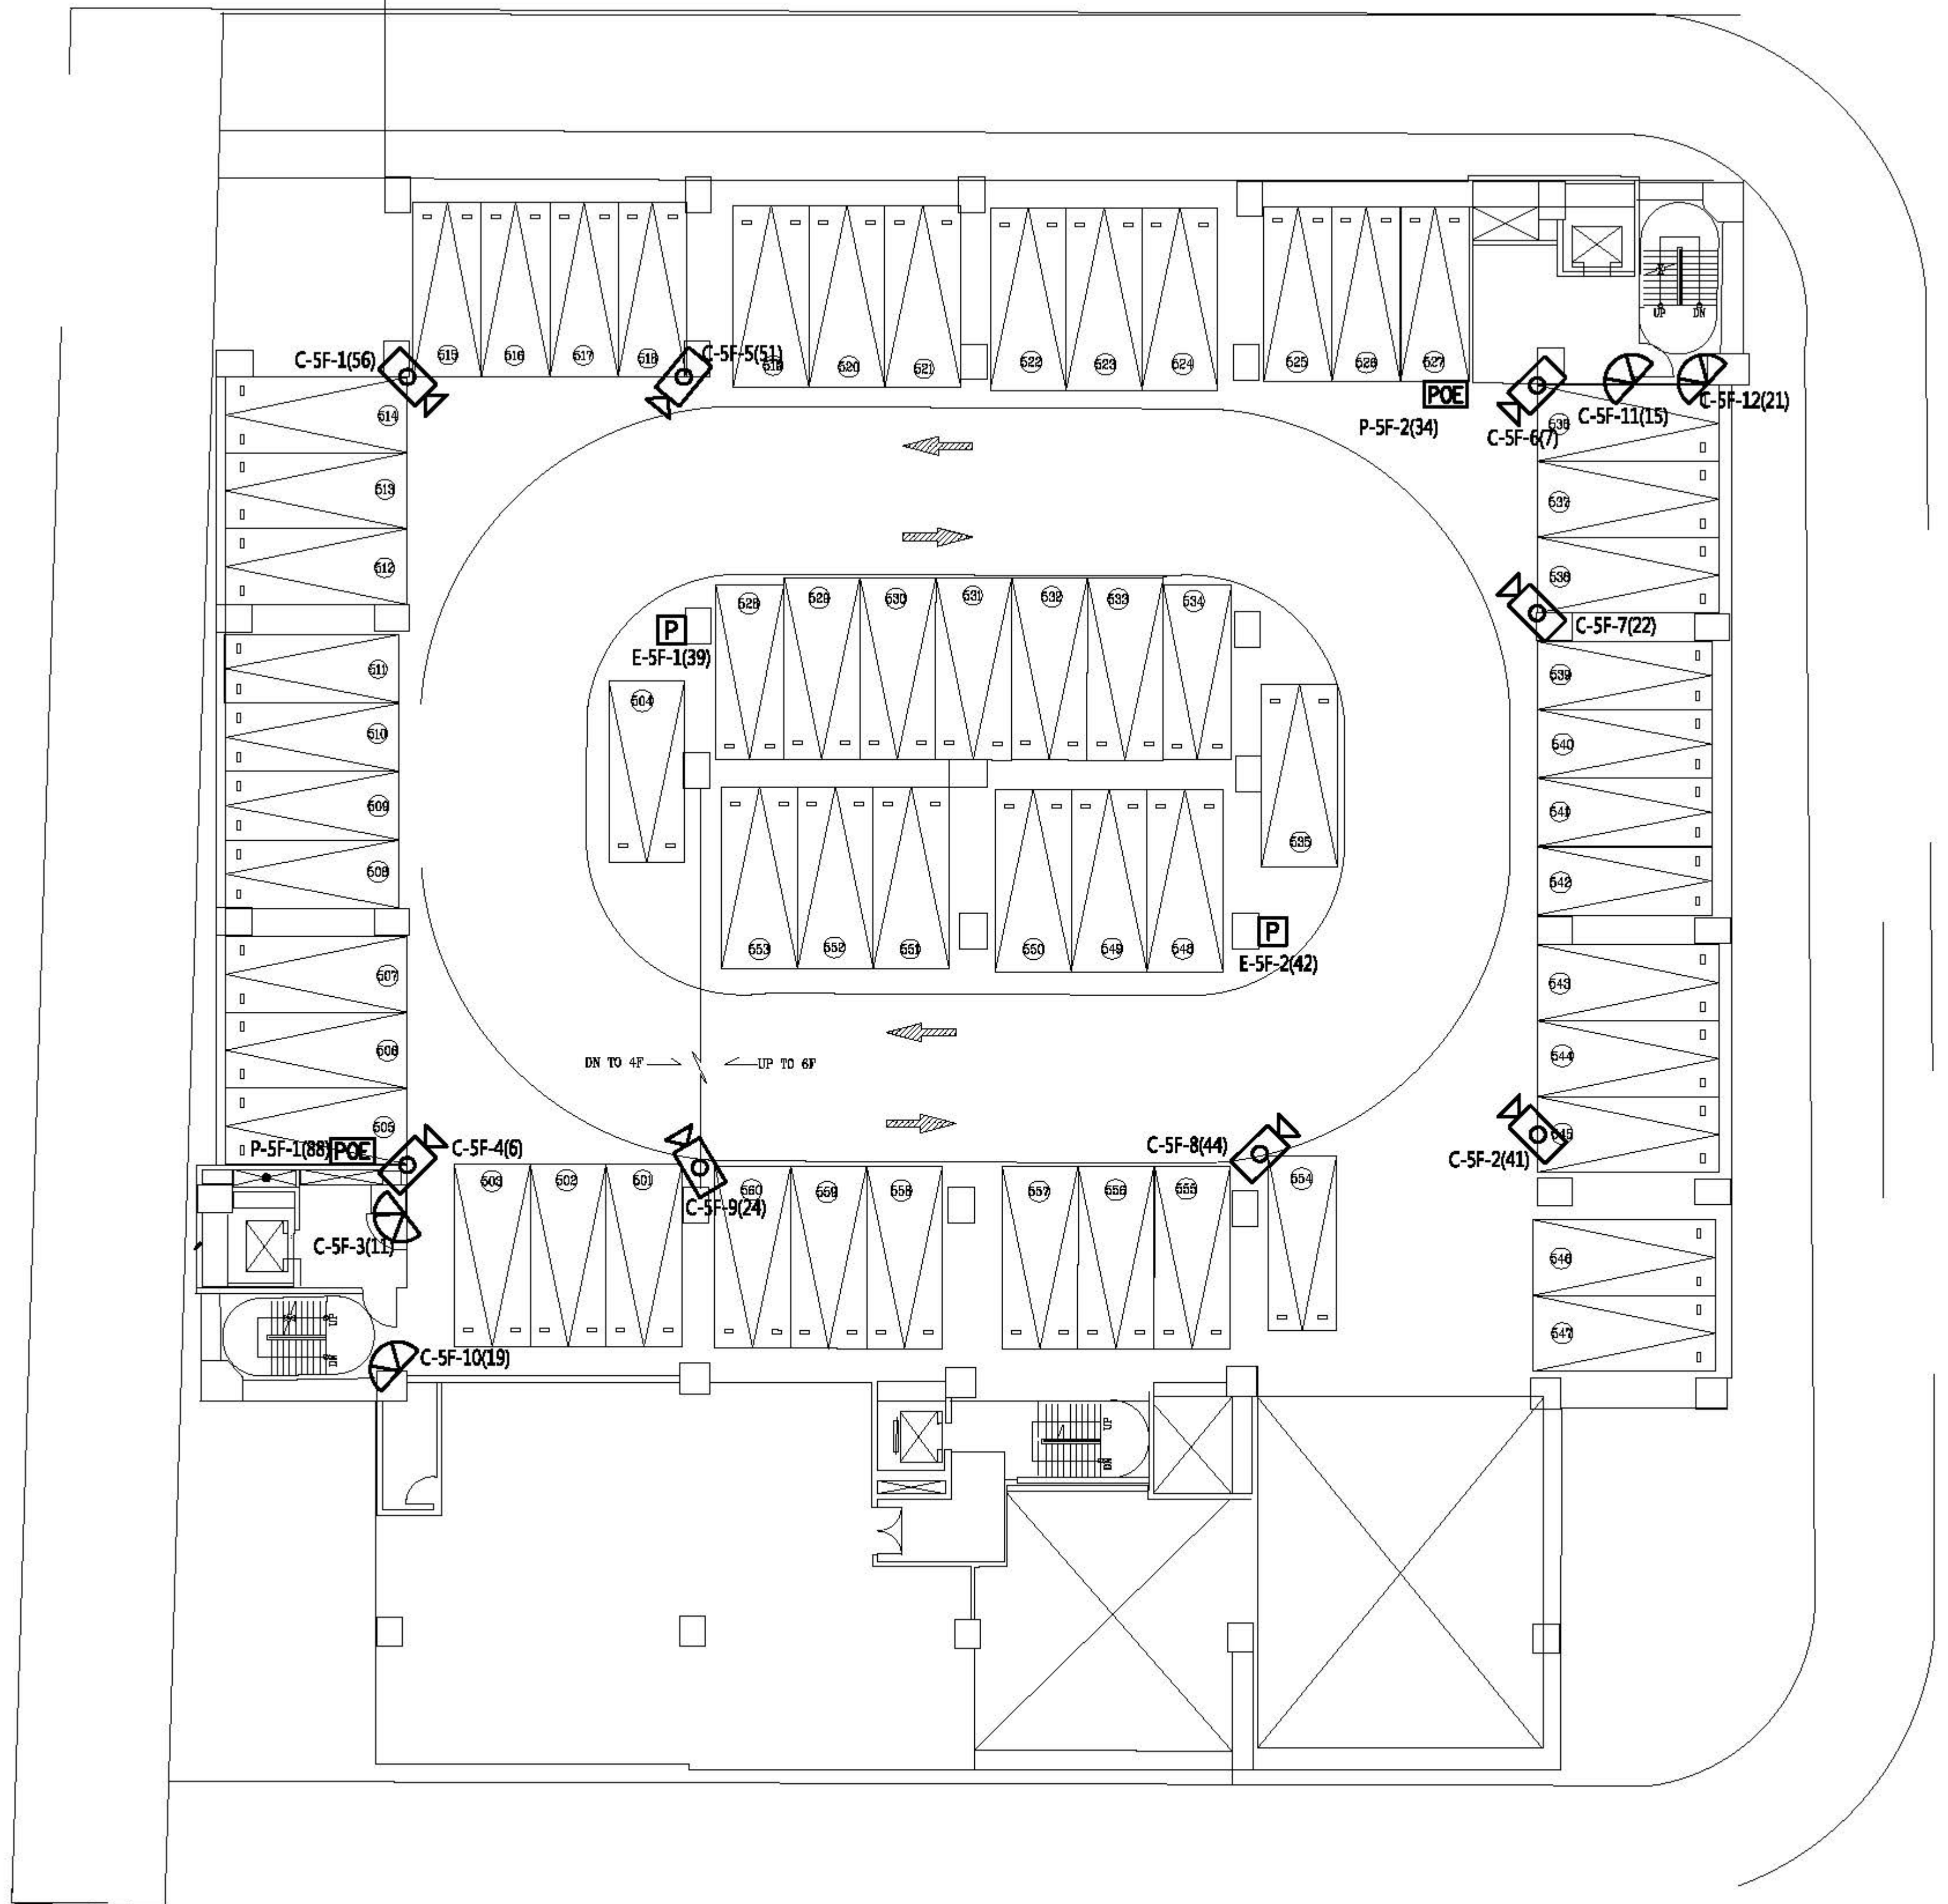


五層平面圖

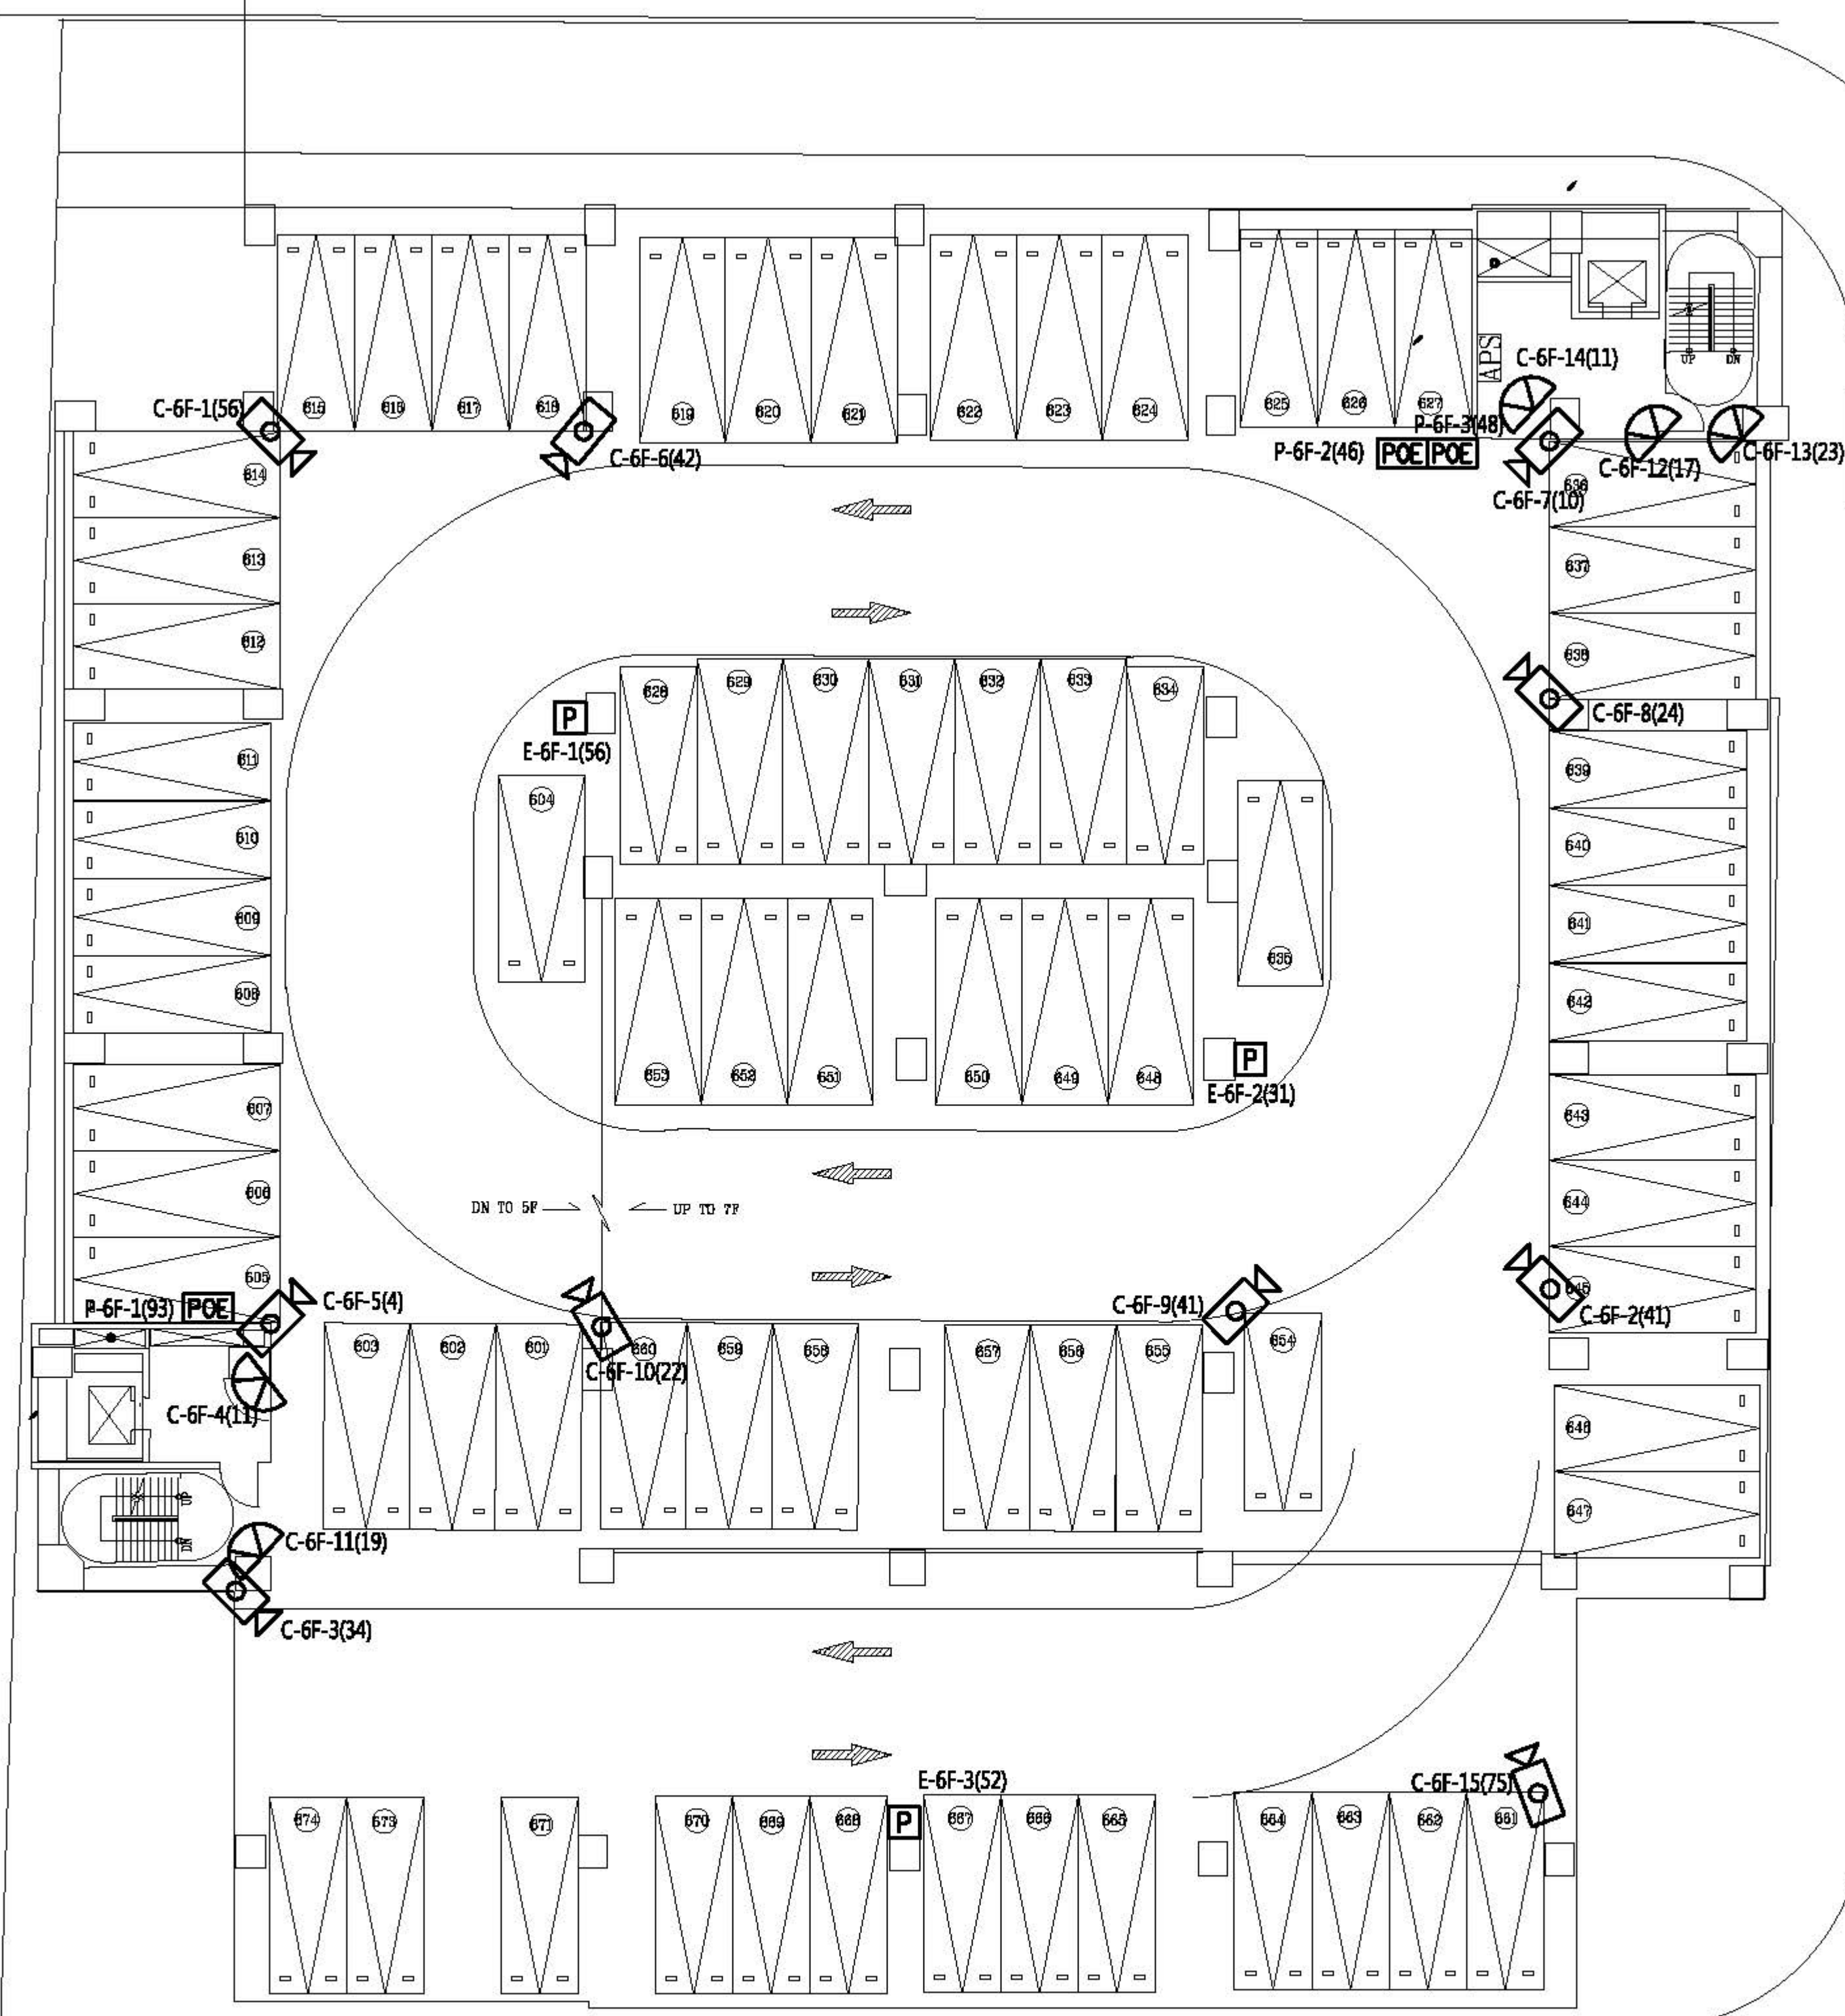


六層平面圖



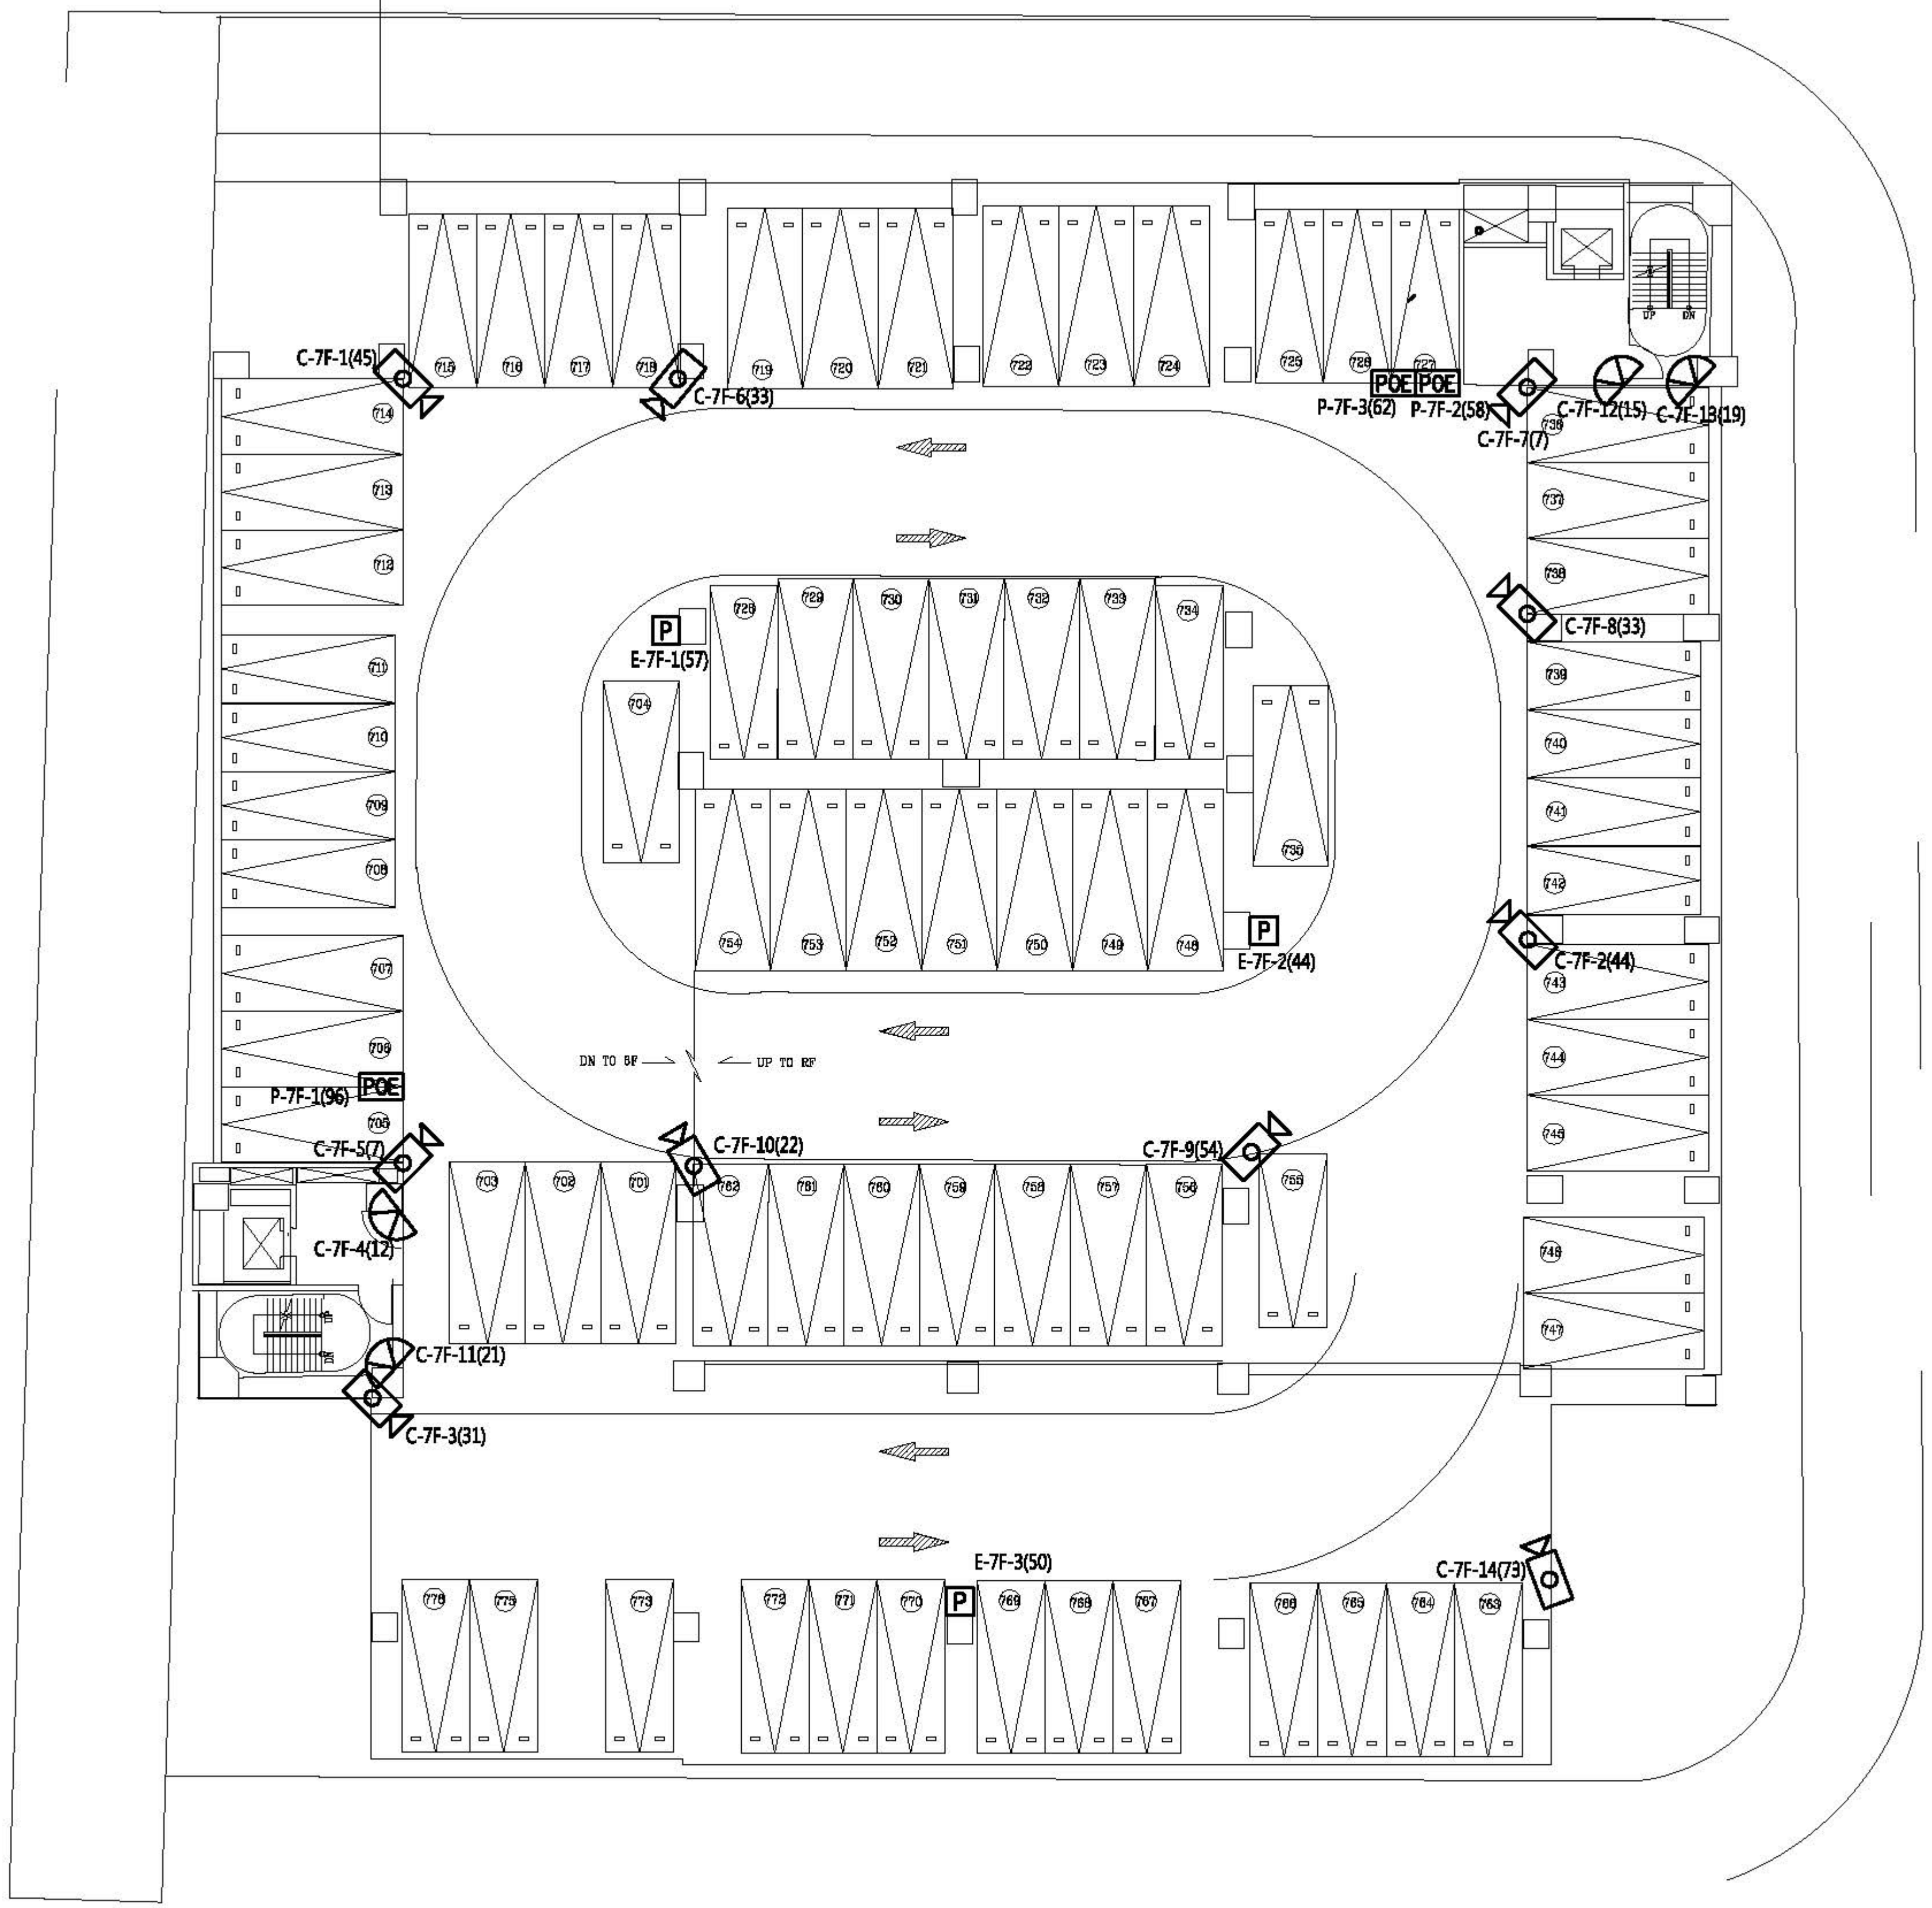

七層平面圖



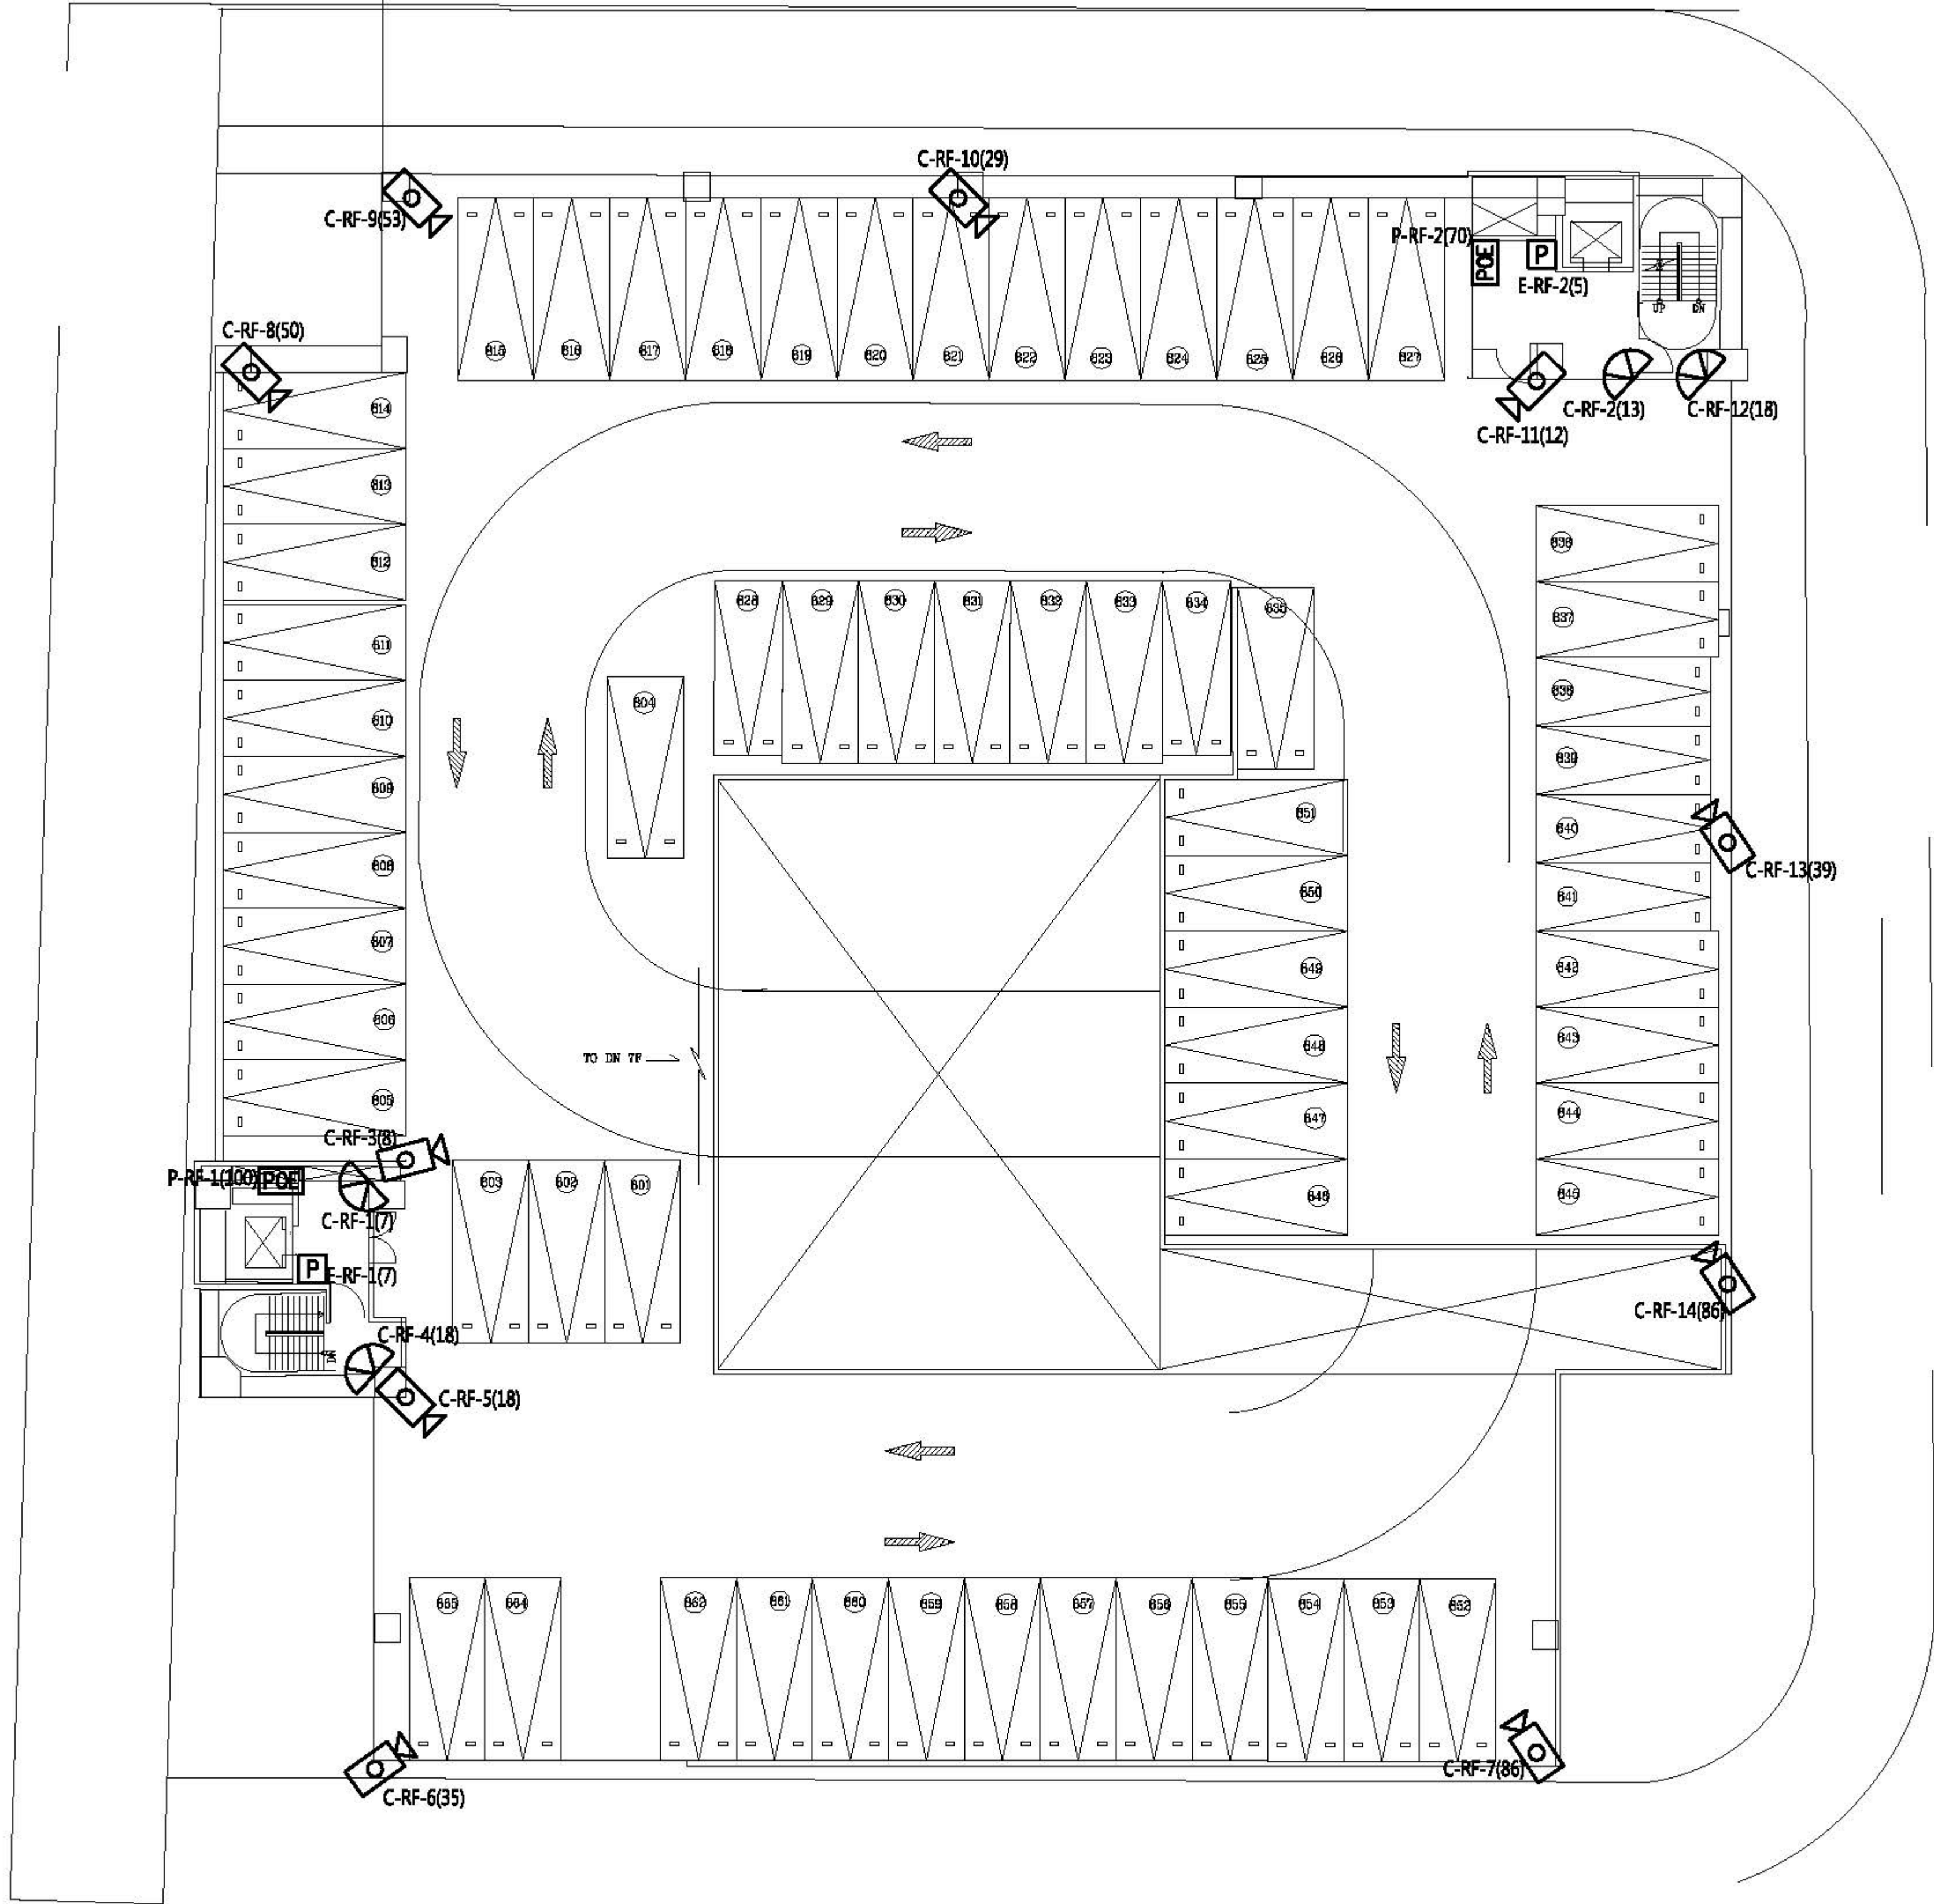

頂樓平面圖