



健康路三三五巷

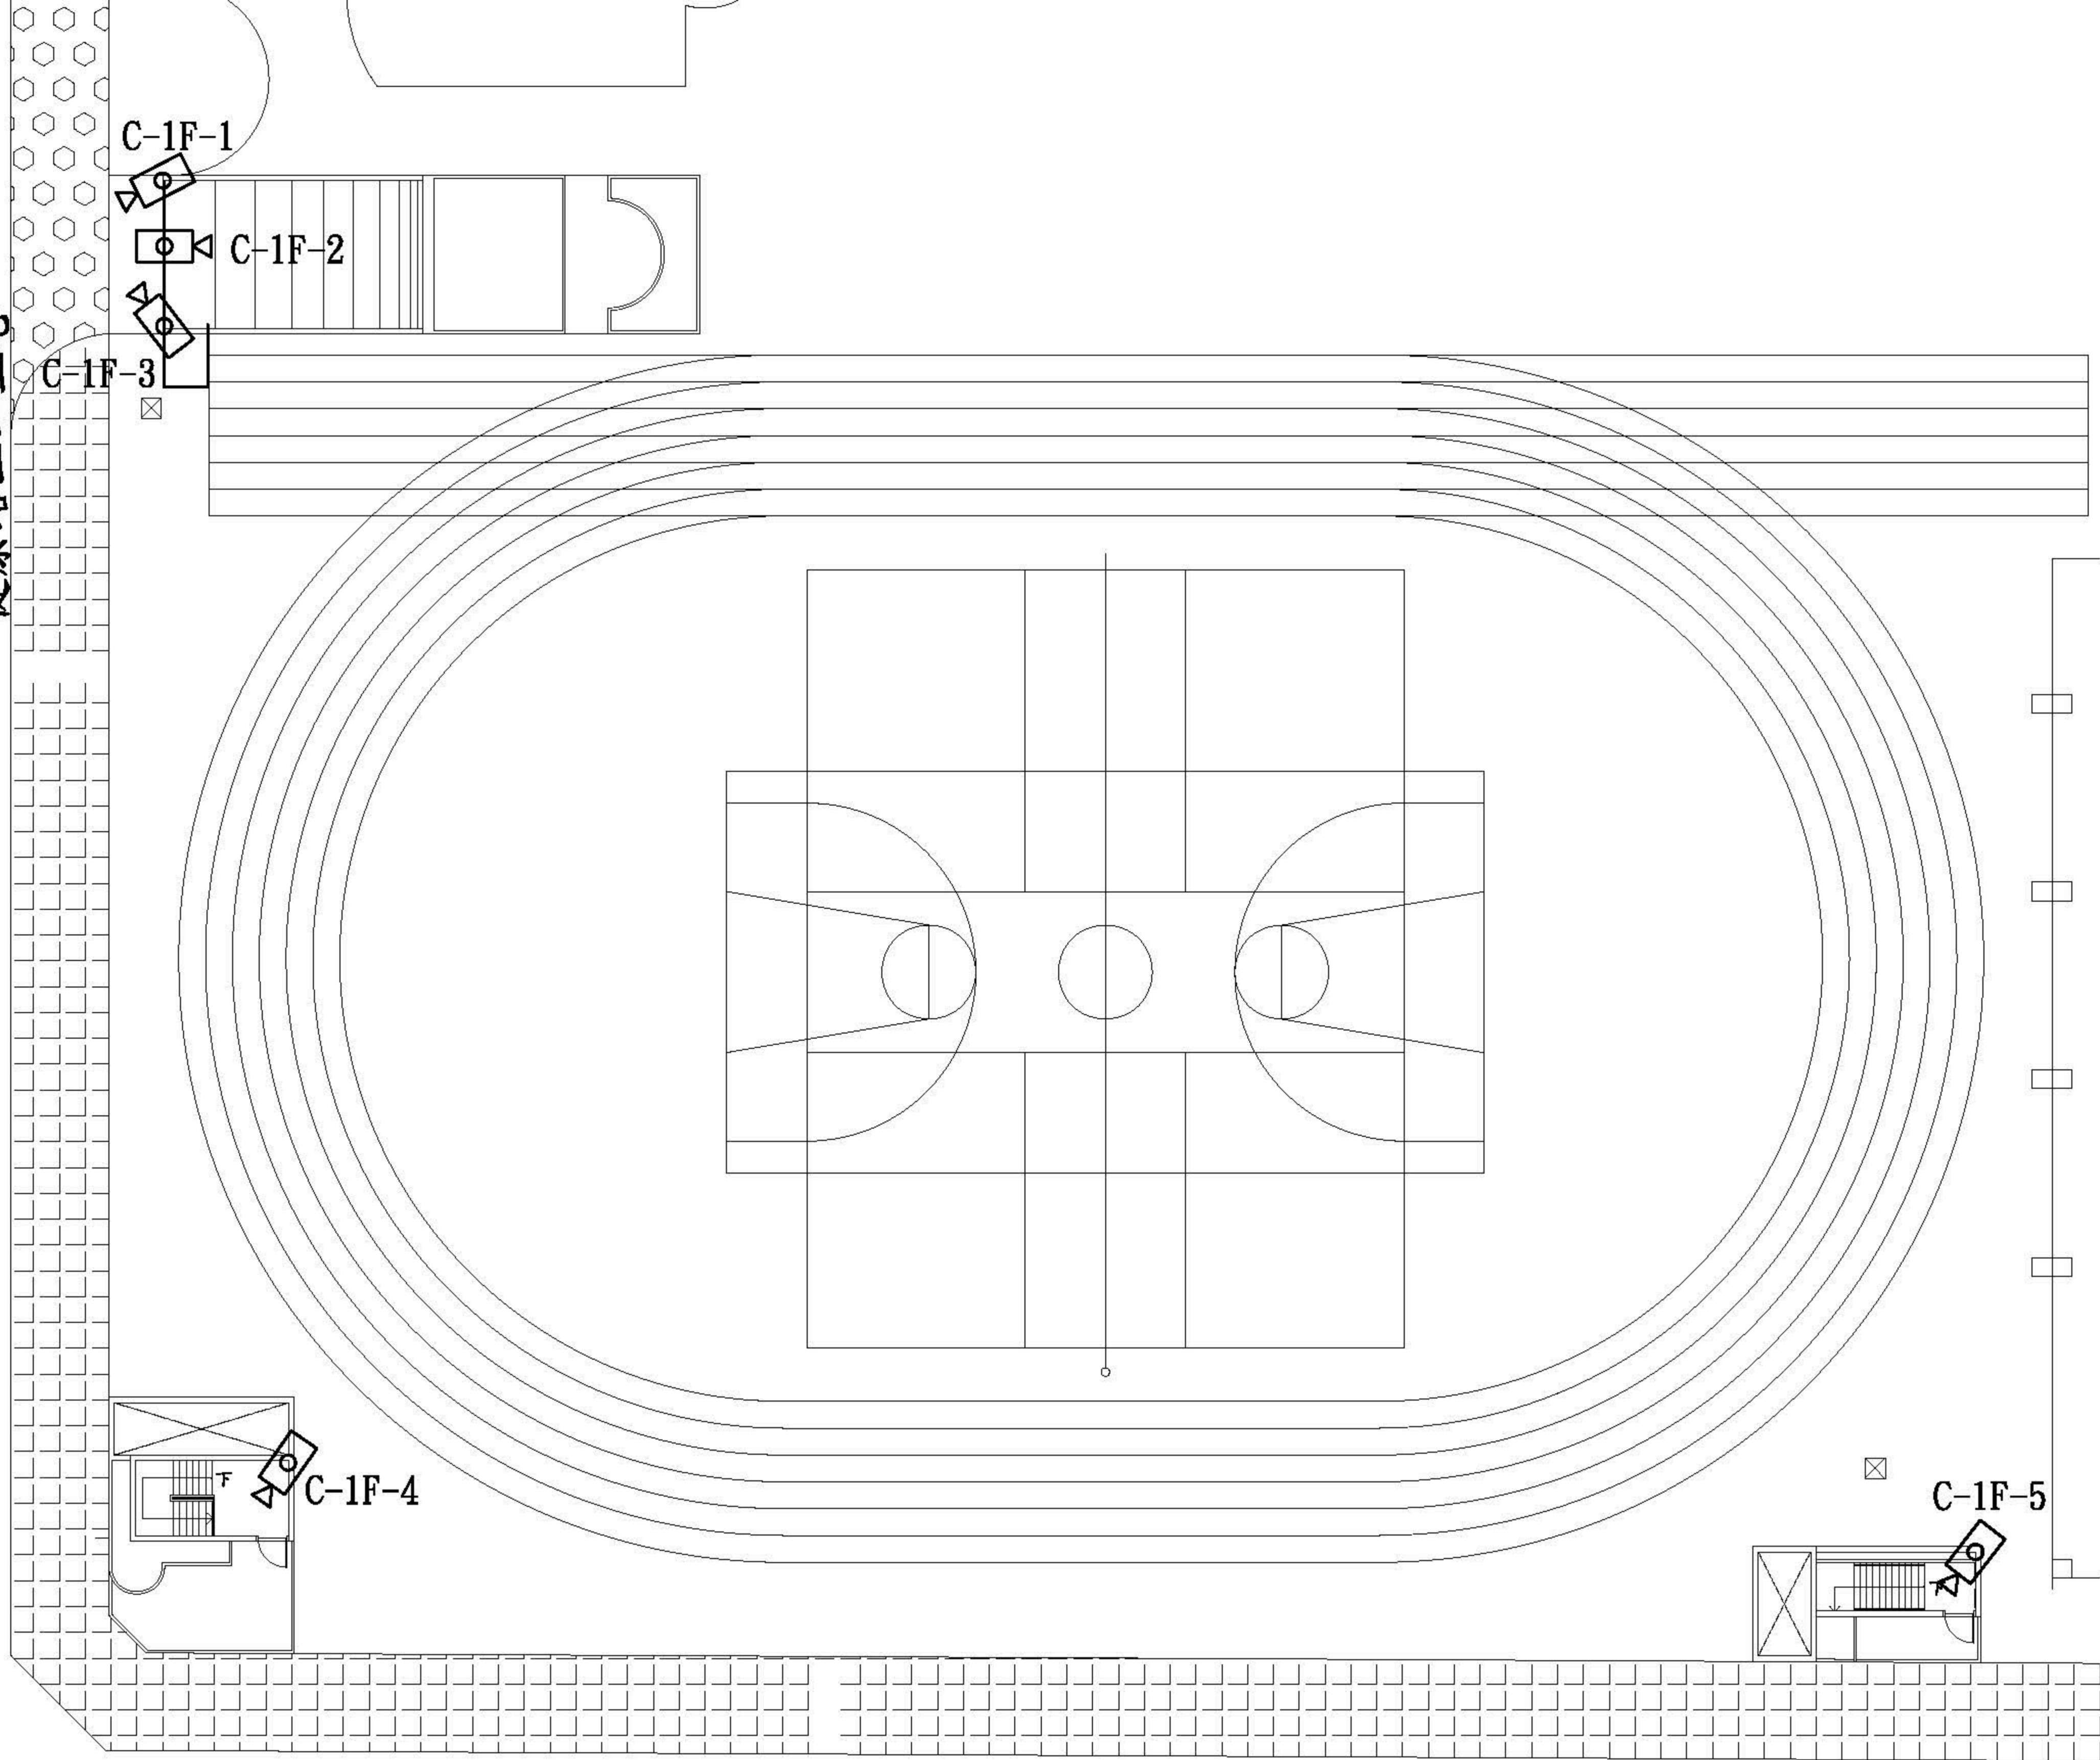


地面層平面圖

西松高中地下停車場

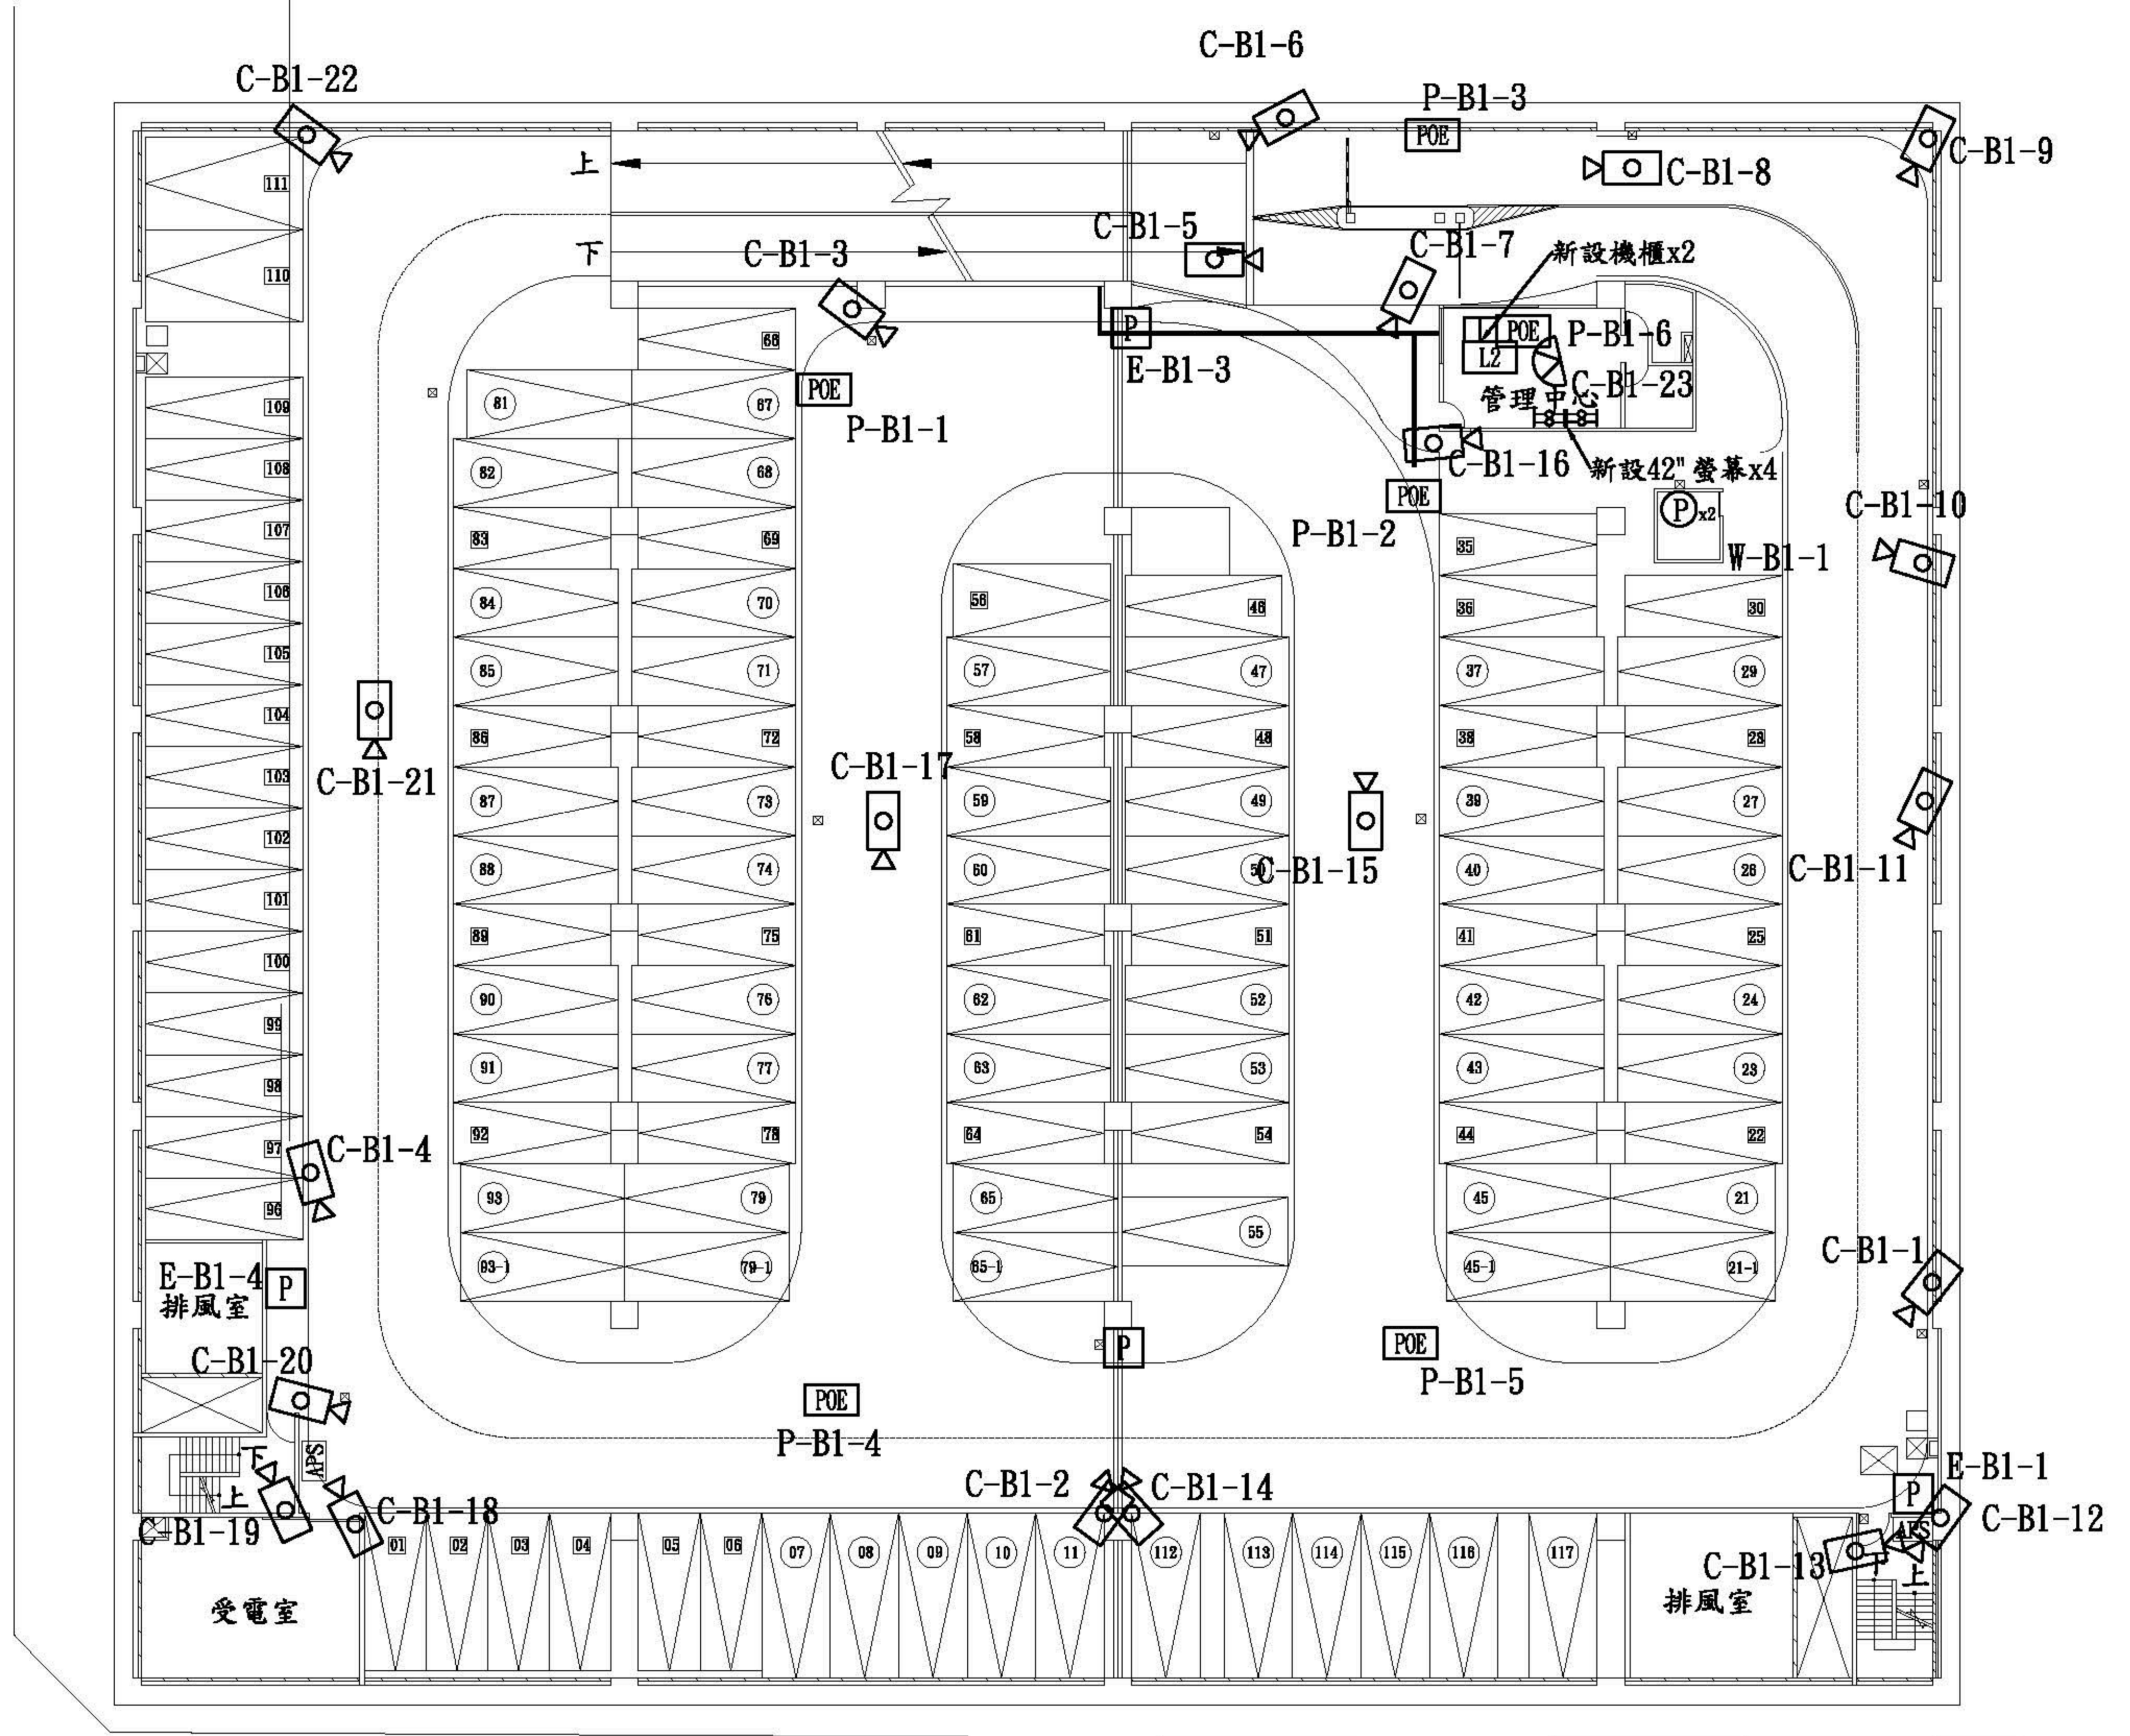


地下一層平面圖



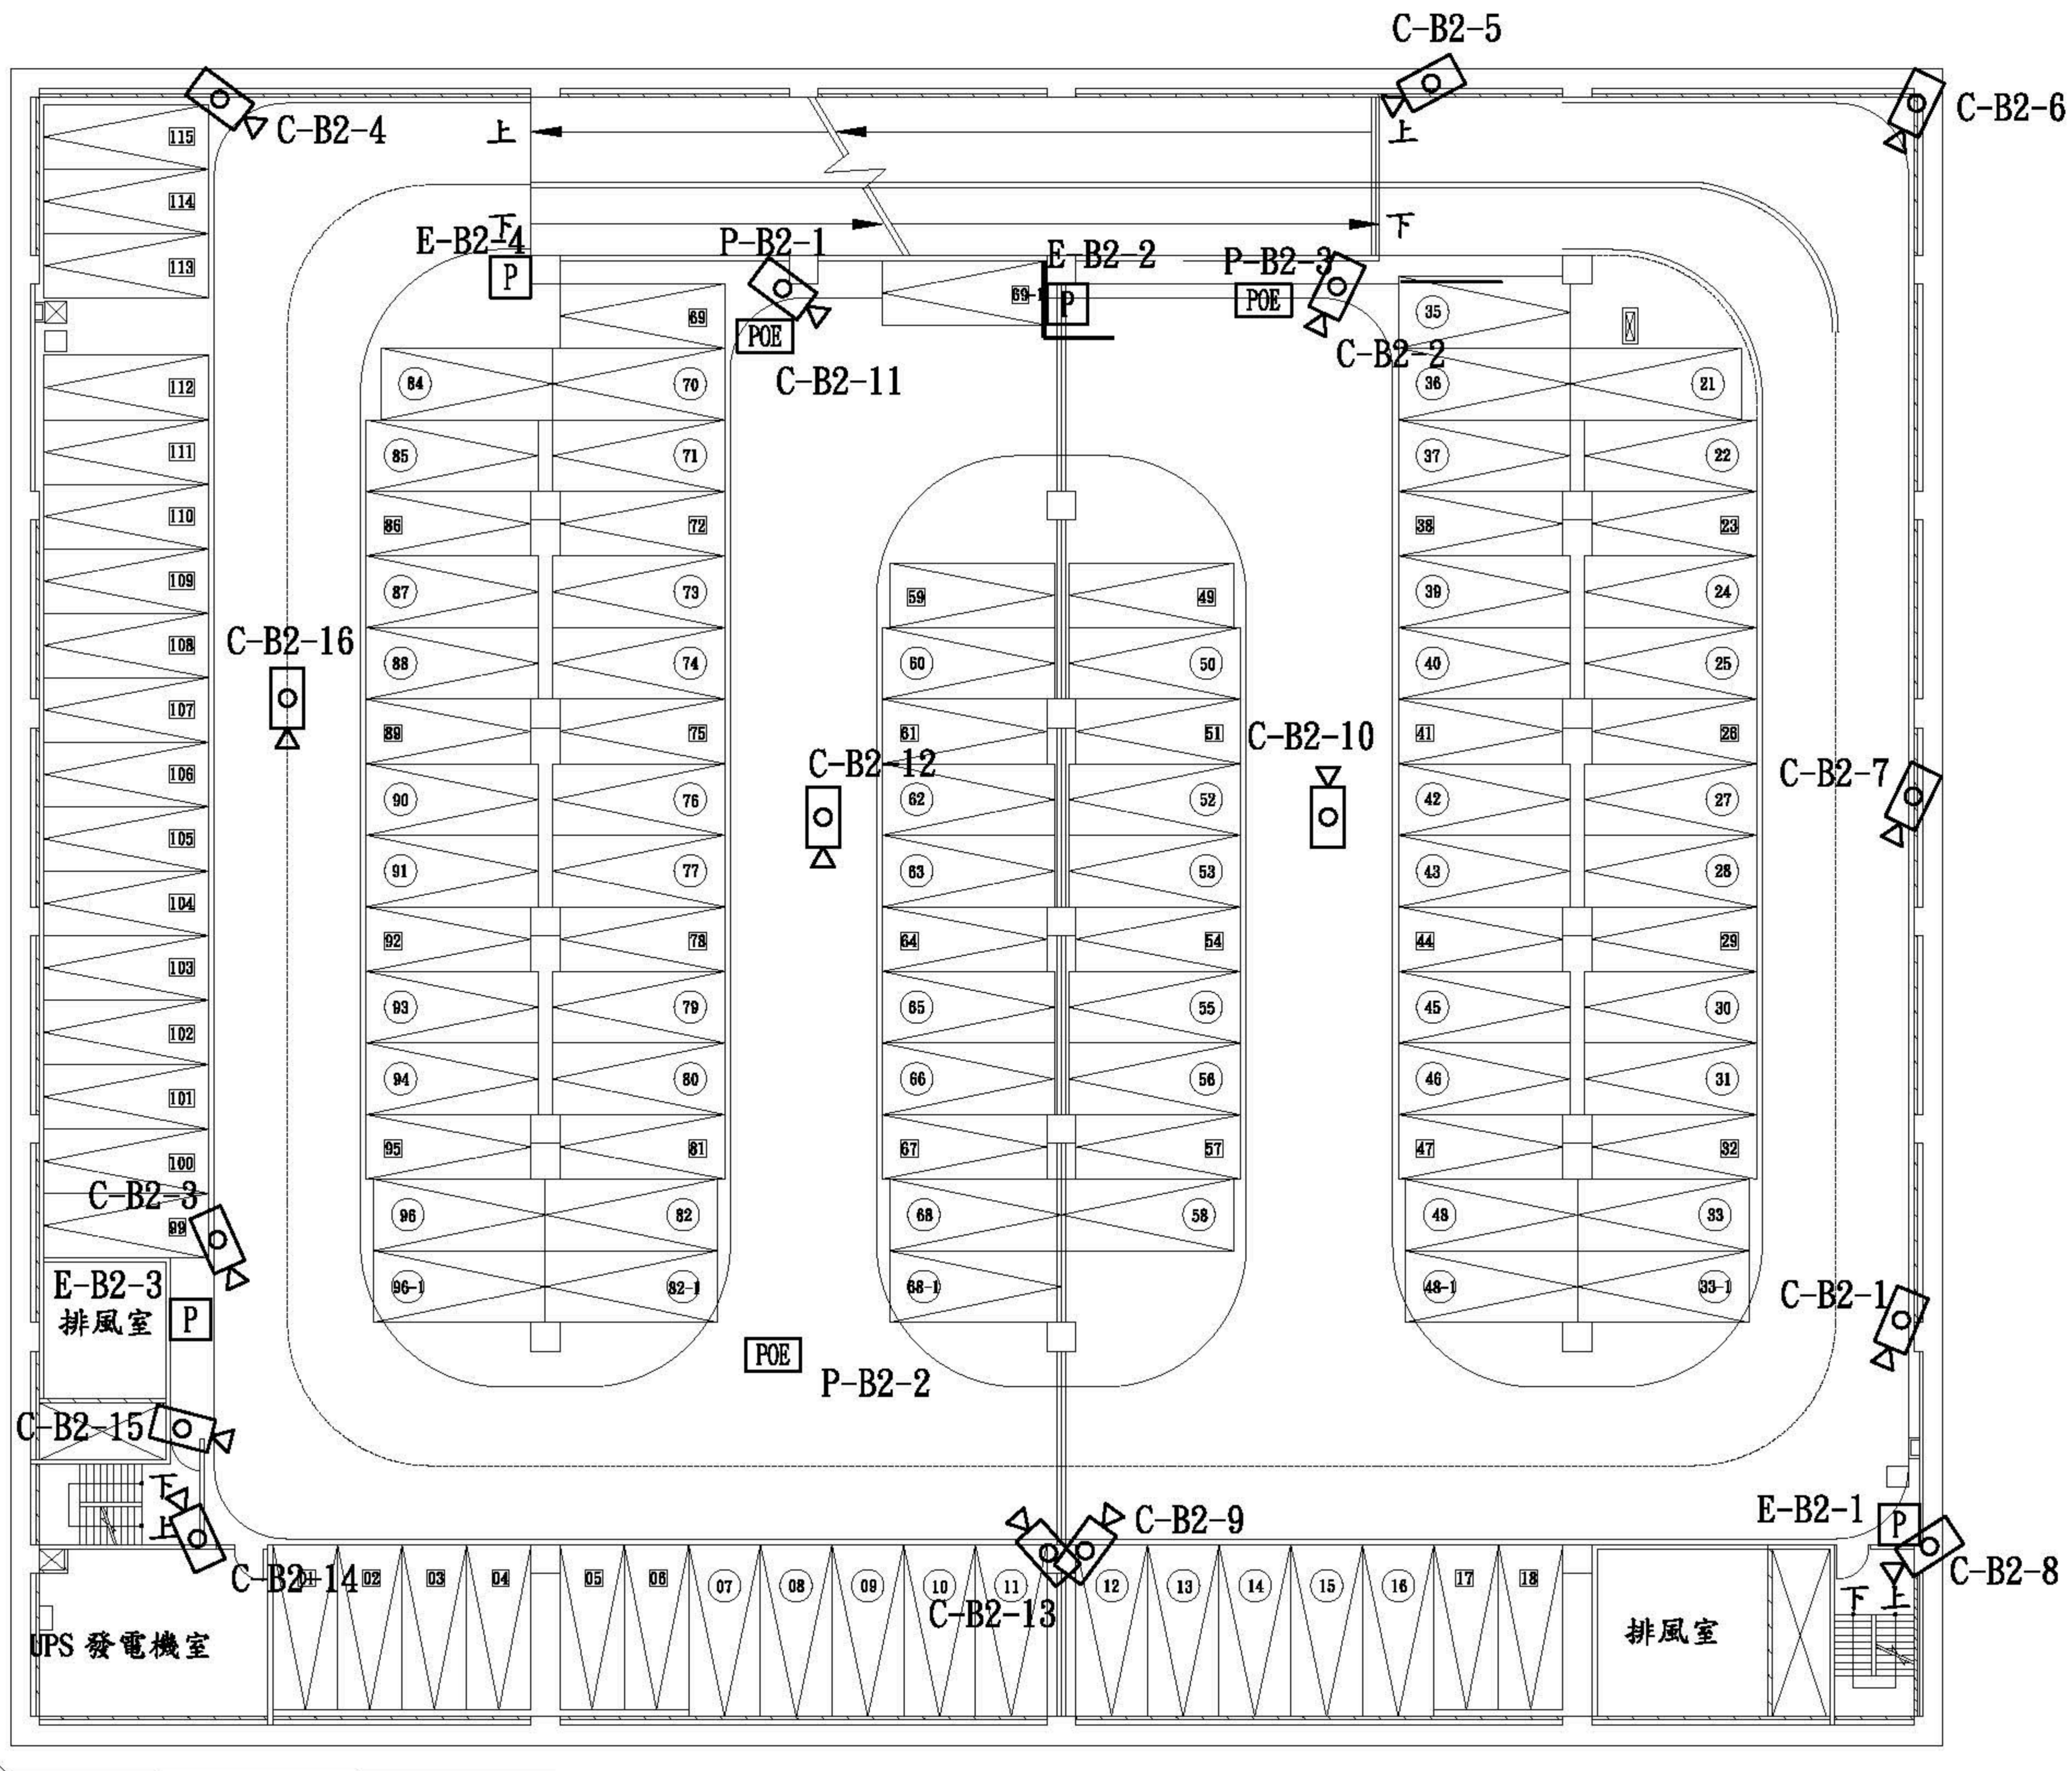

地下二層平面圖

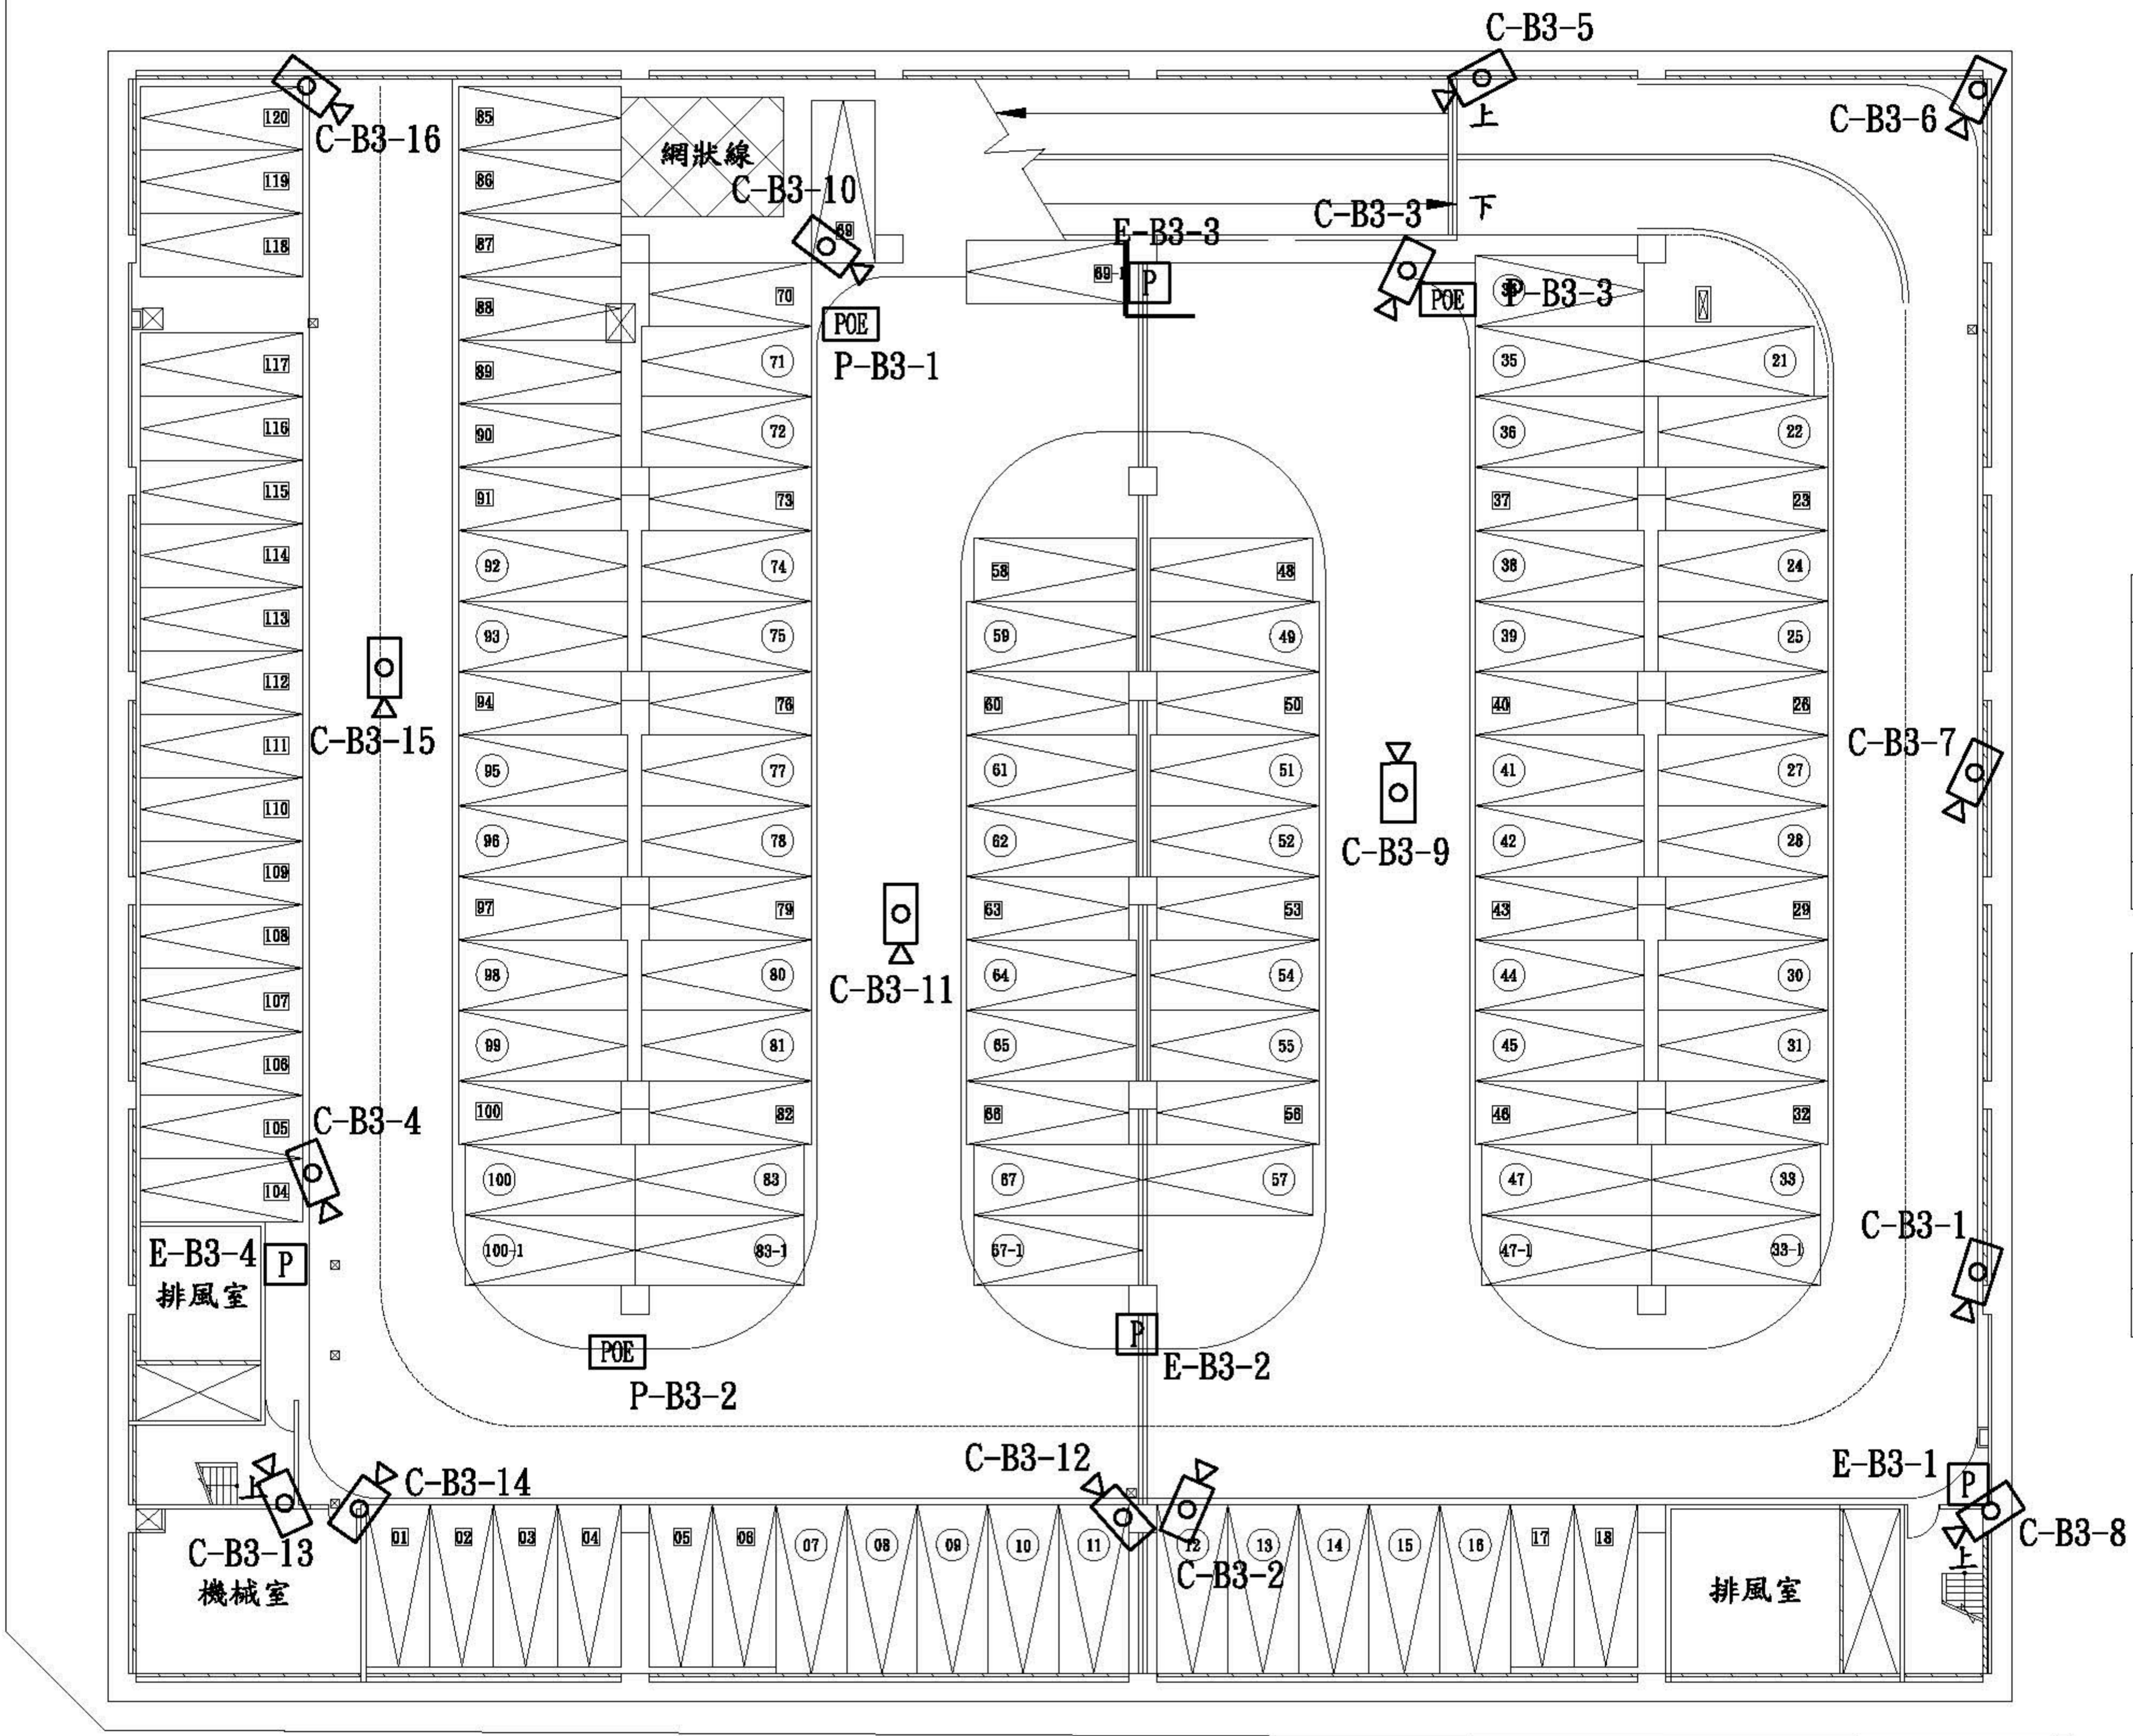

地下三層平面圖