




屋頂層平面圖

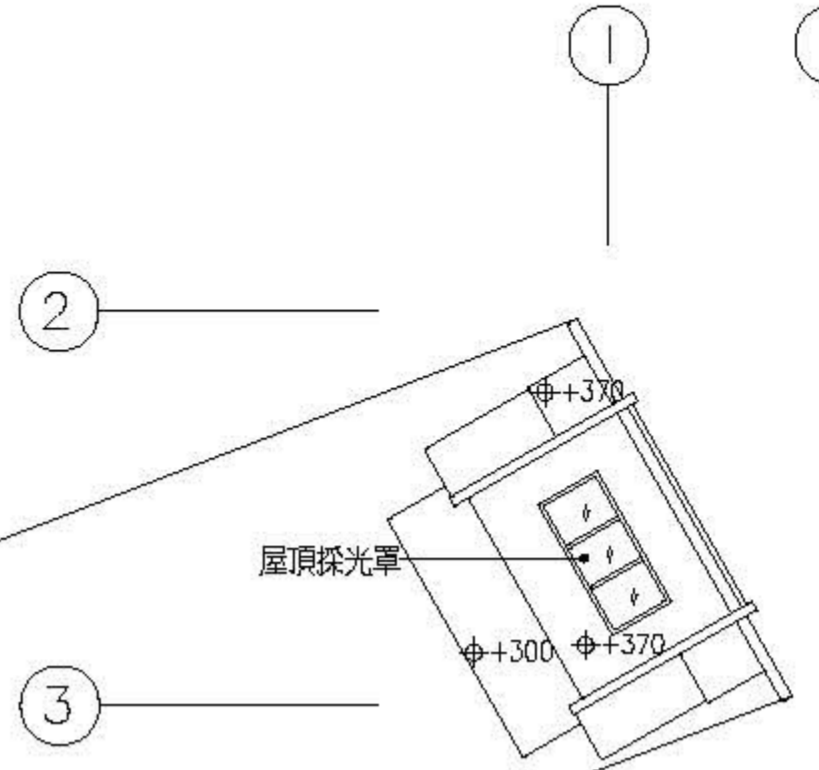


屋頂層平面圖

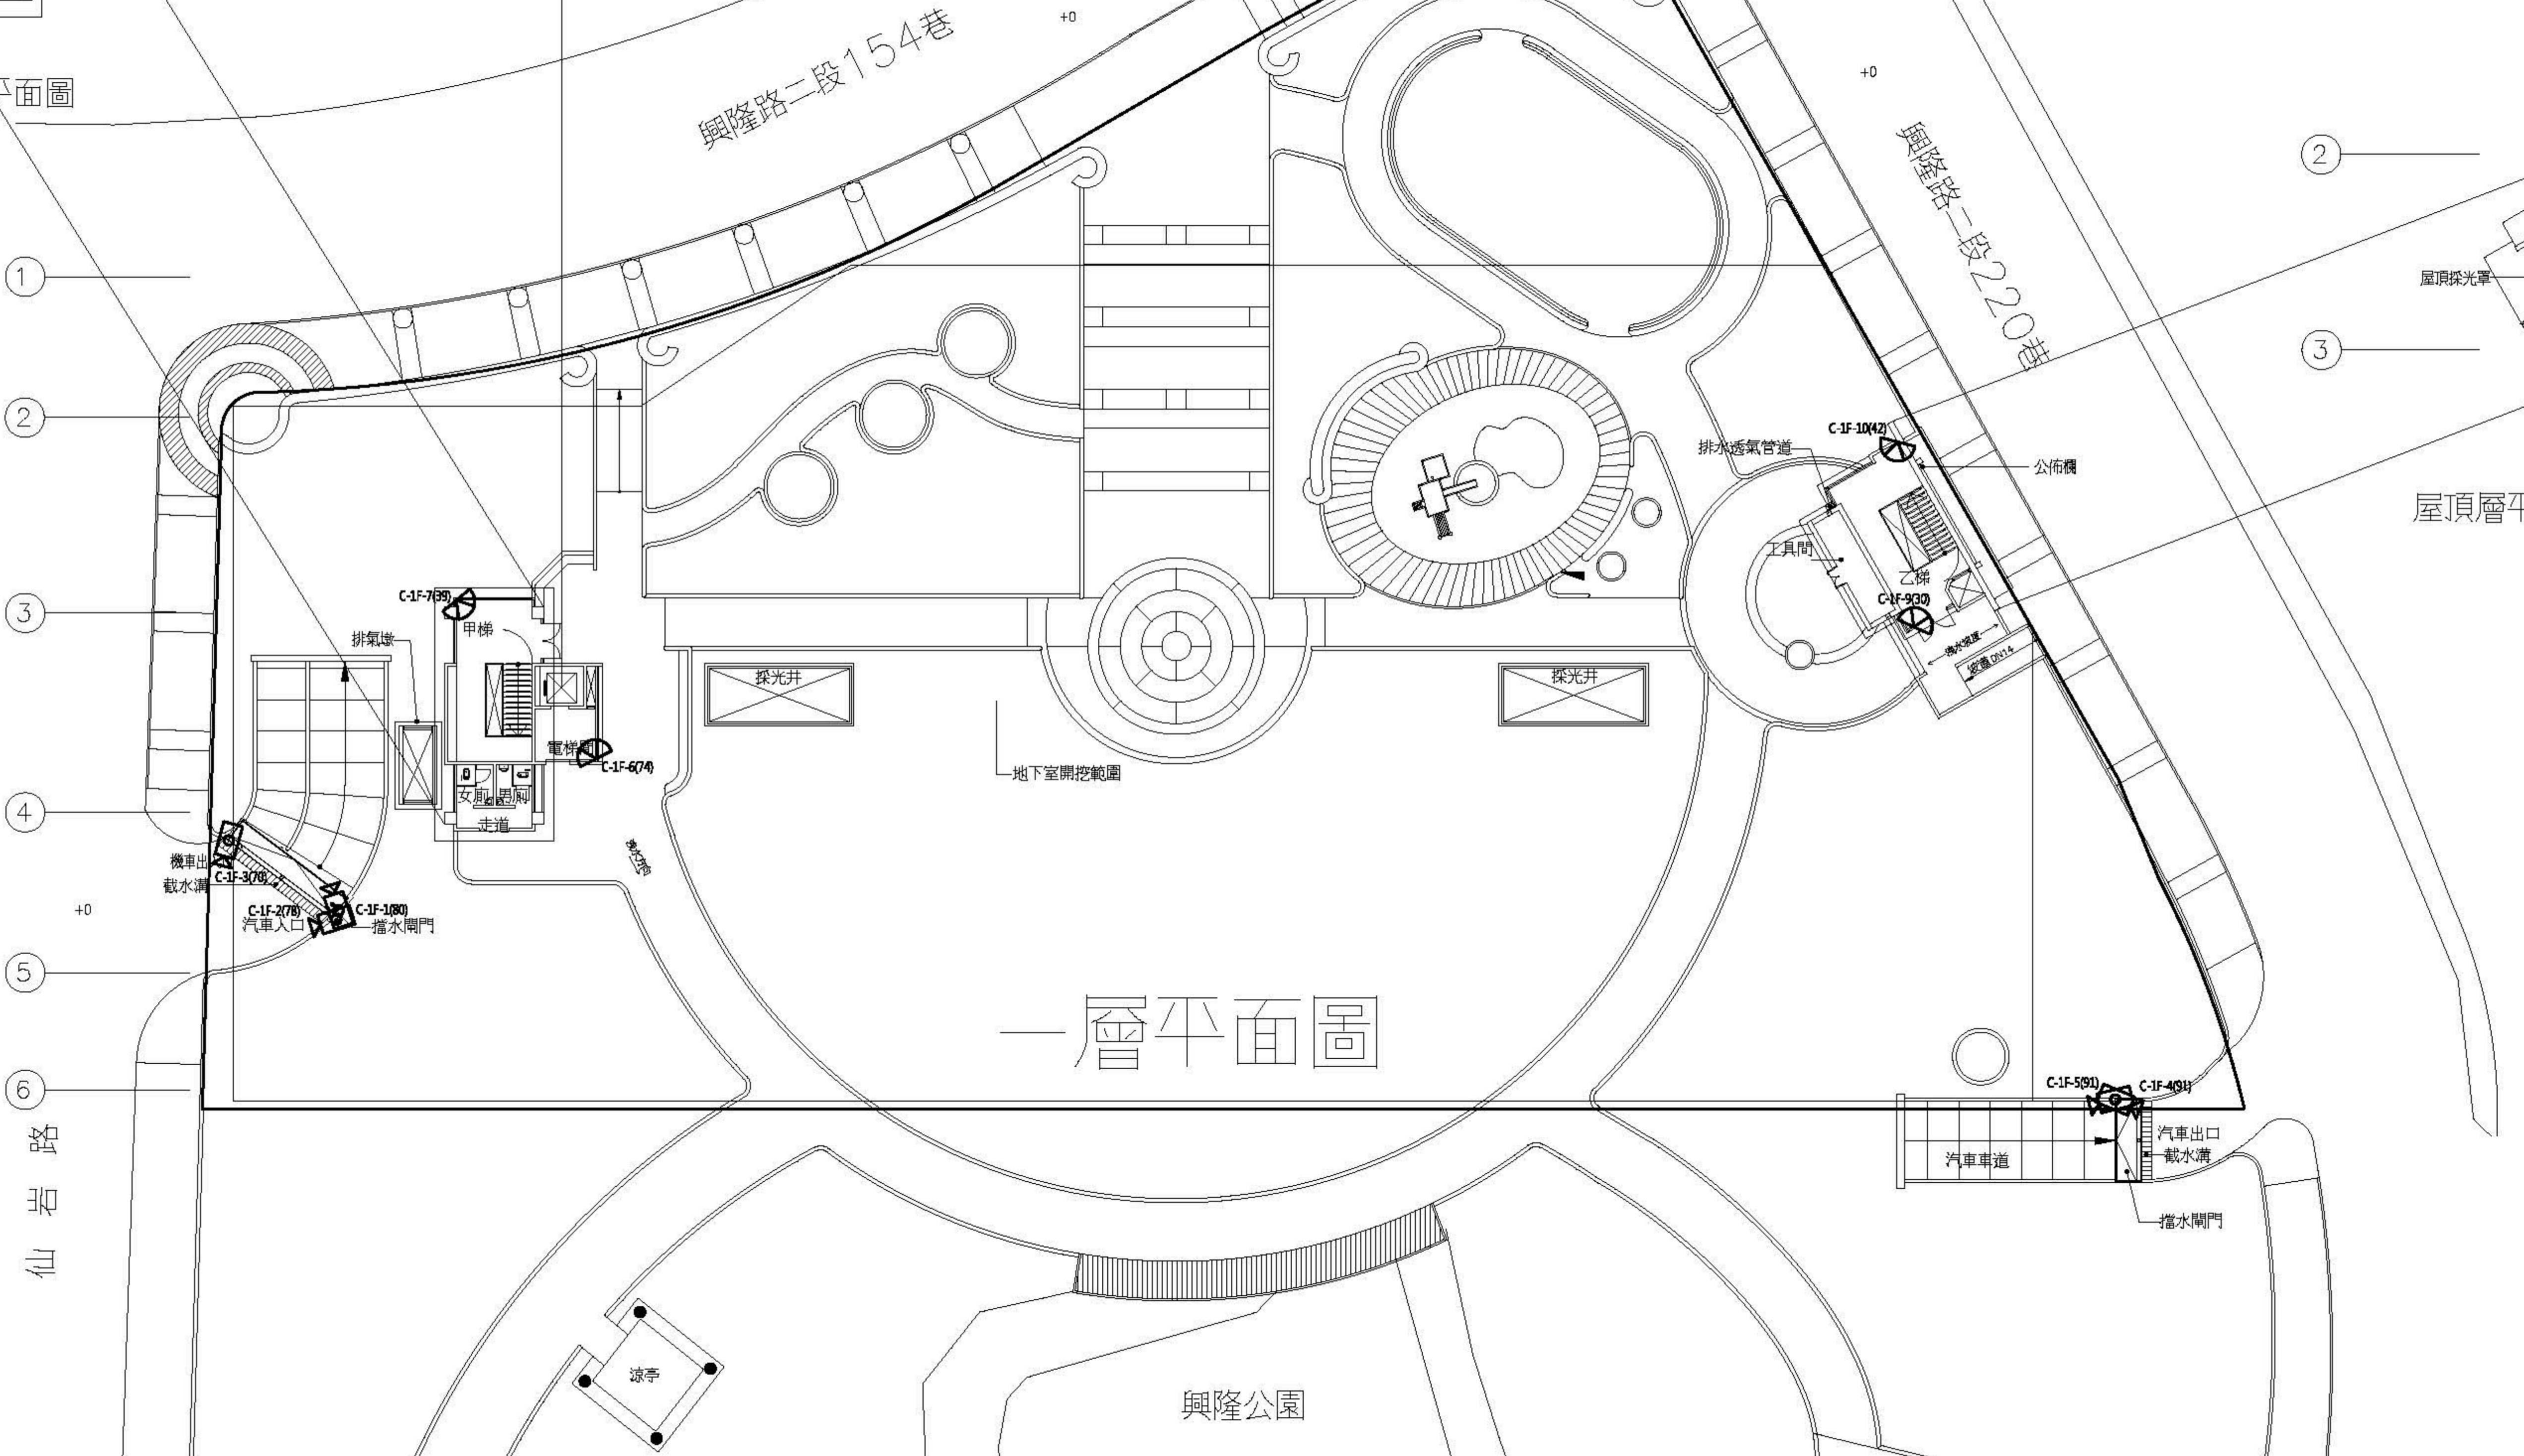


一層平面圖

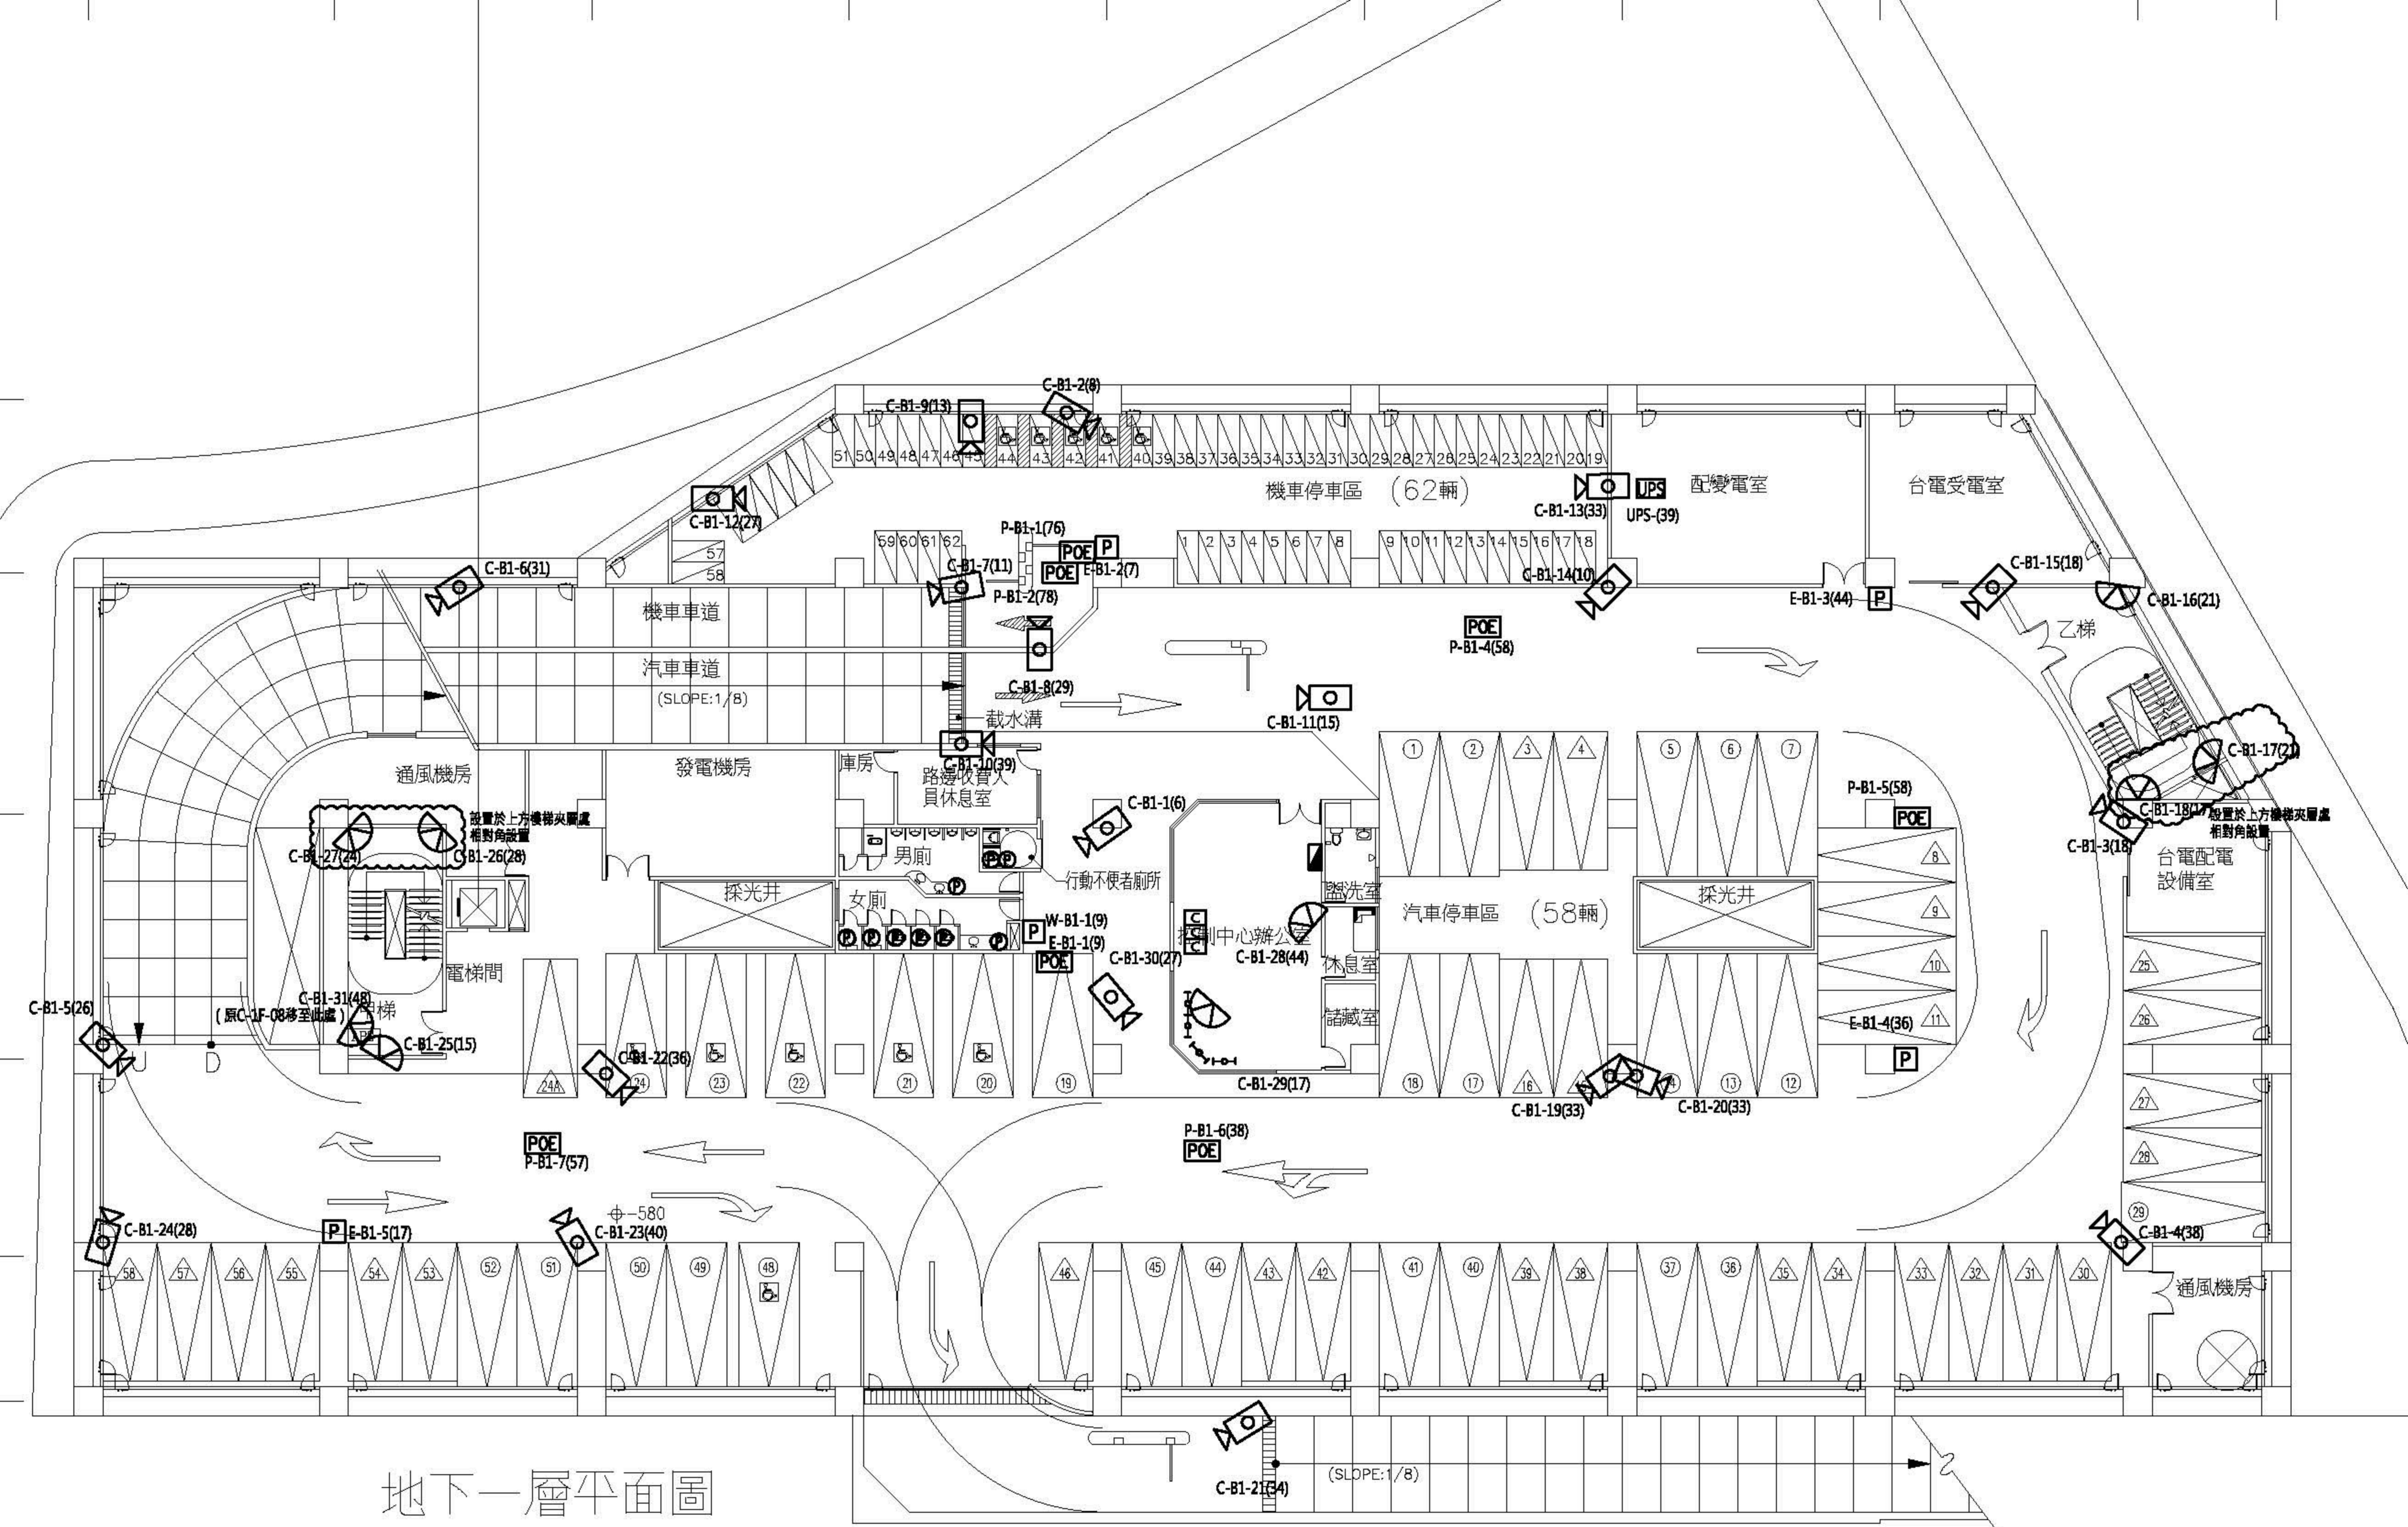

地下一層平面圖

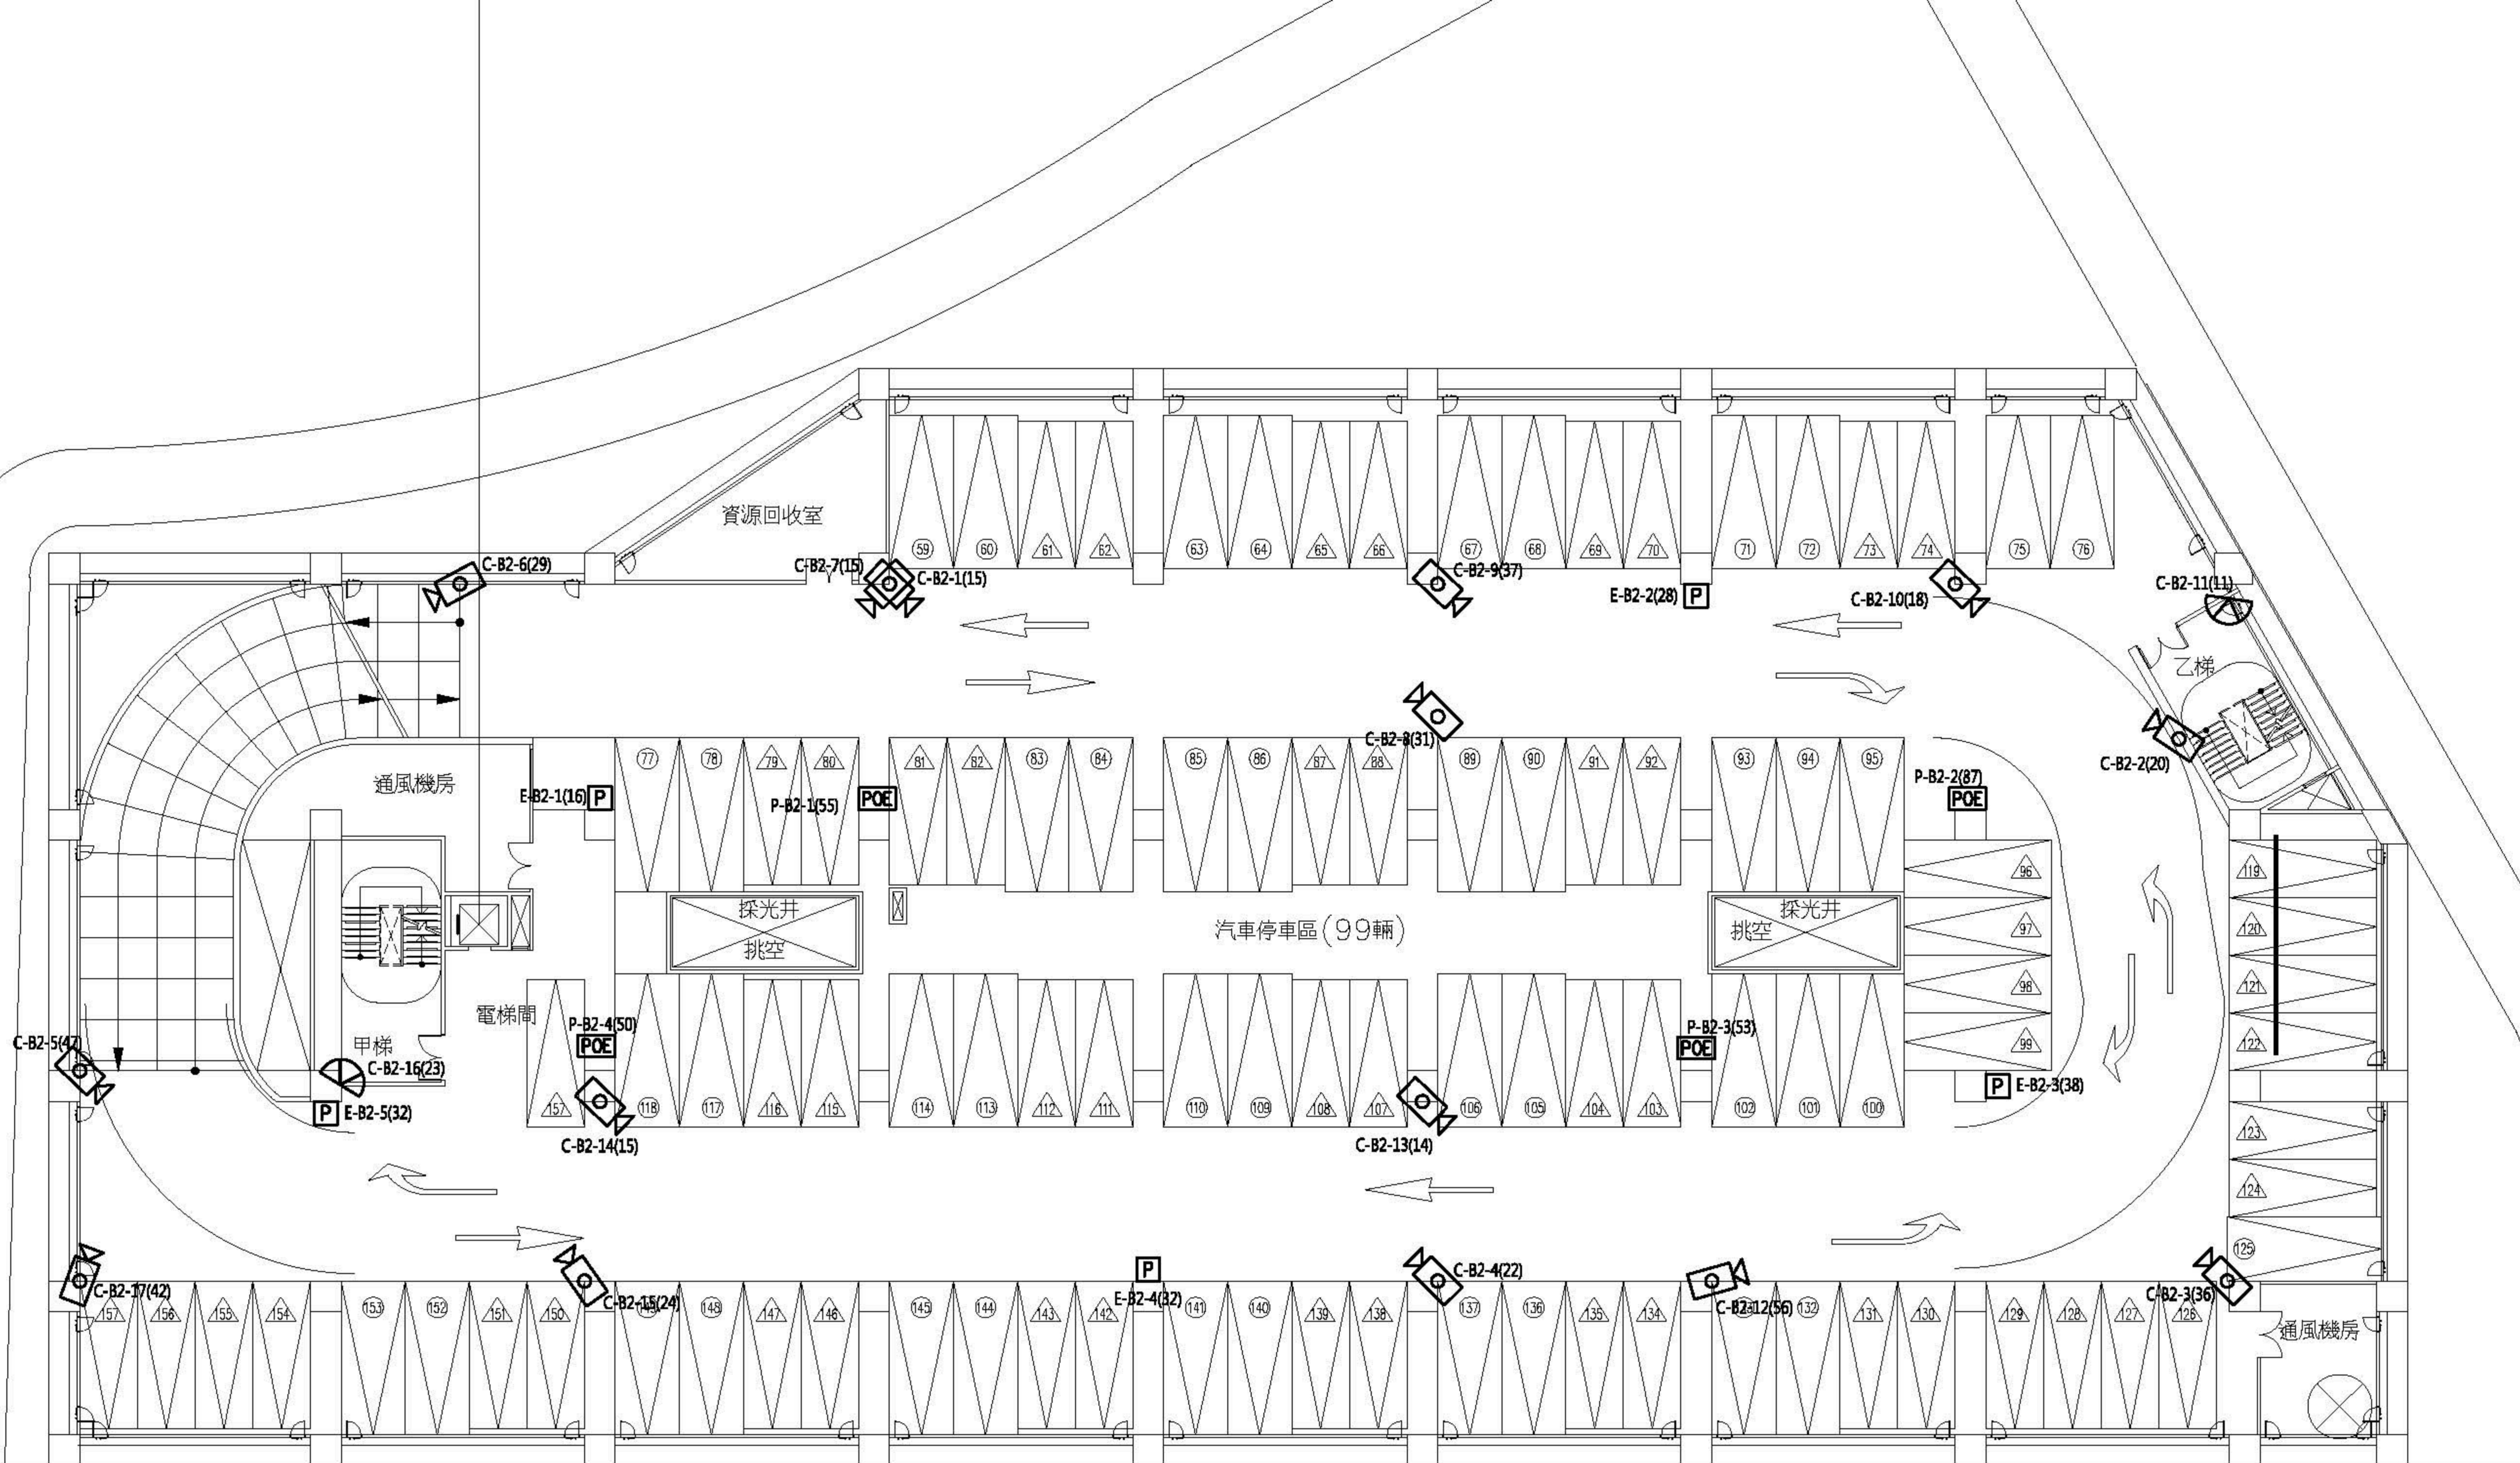

地下二層平面圖

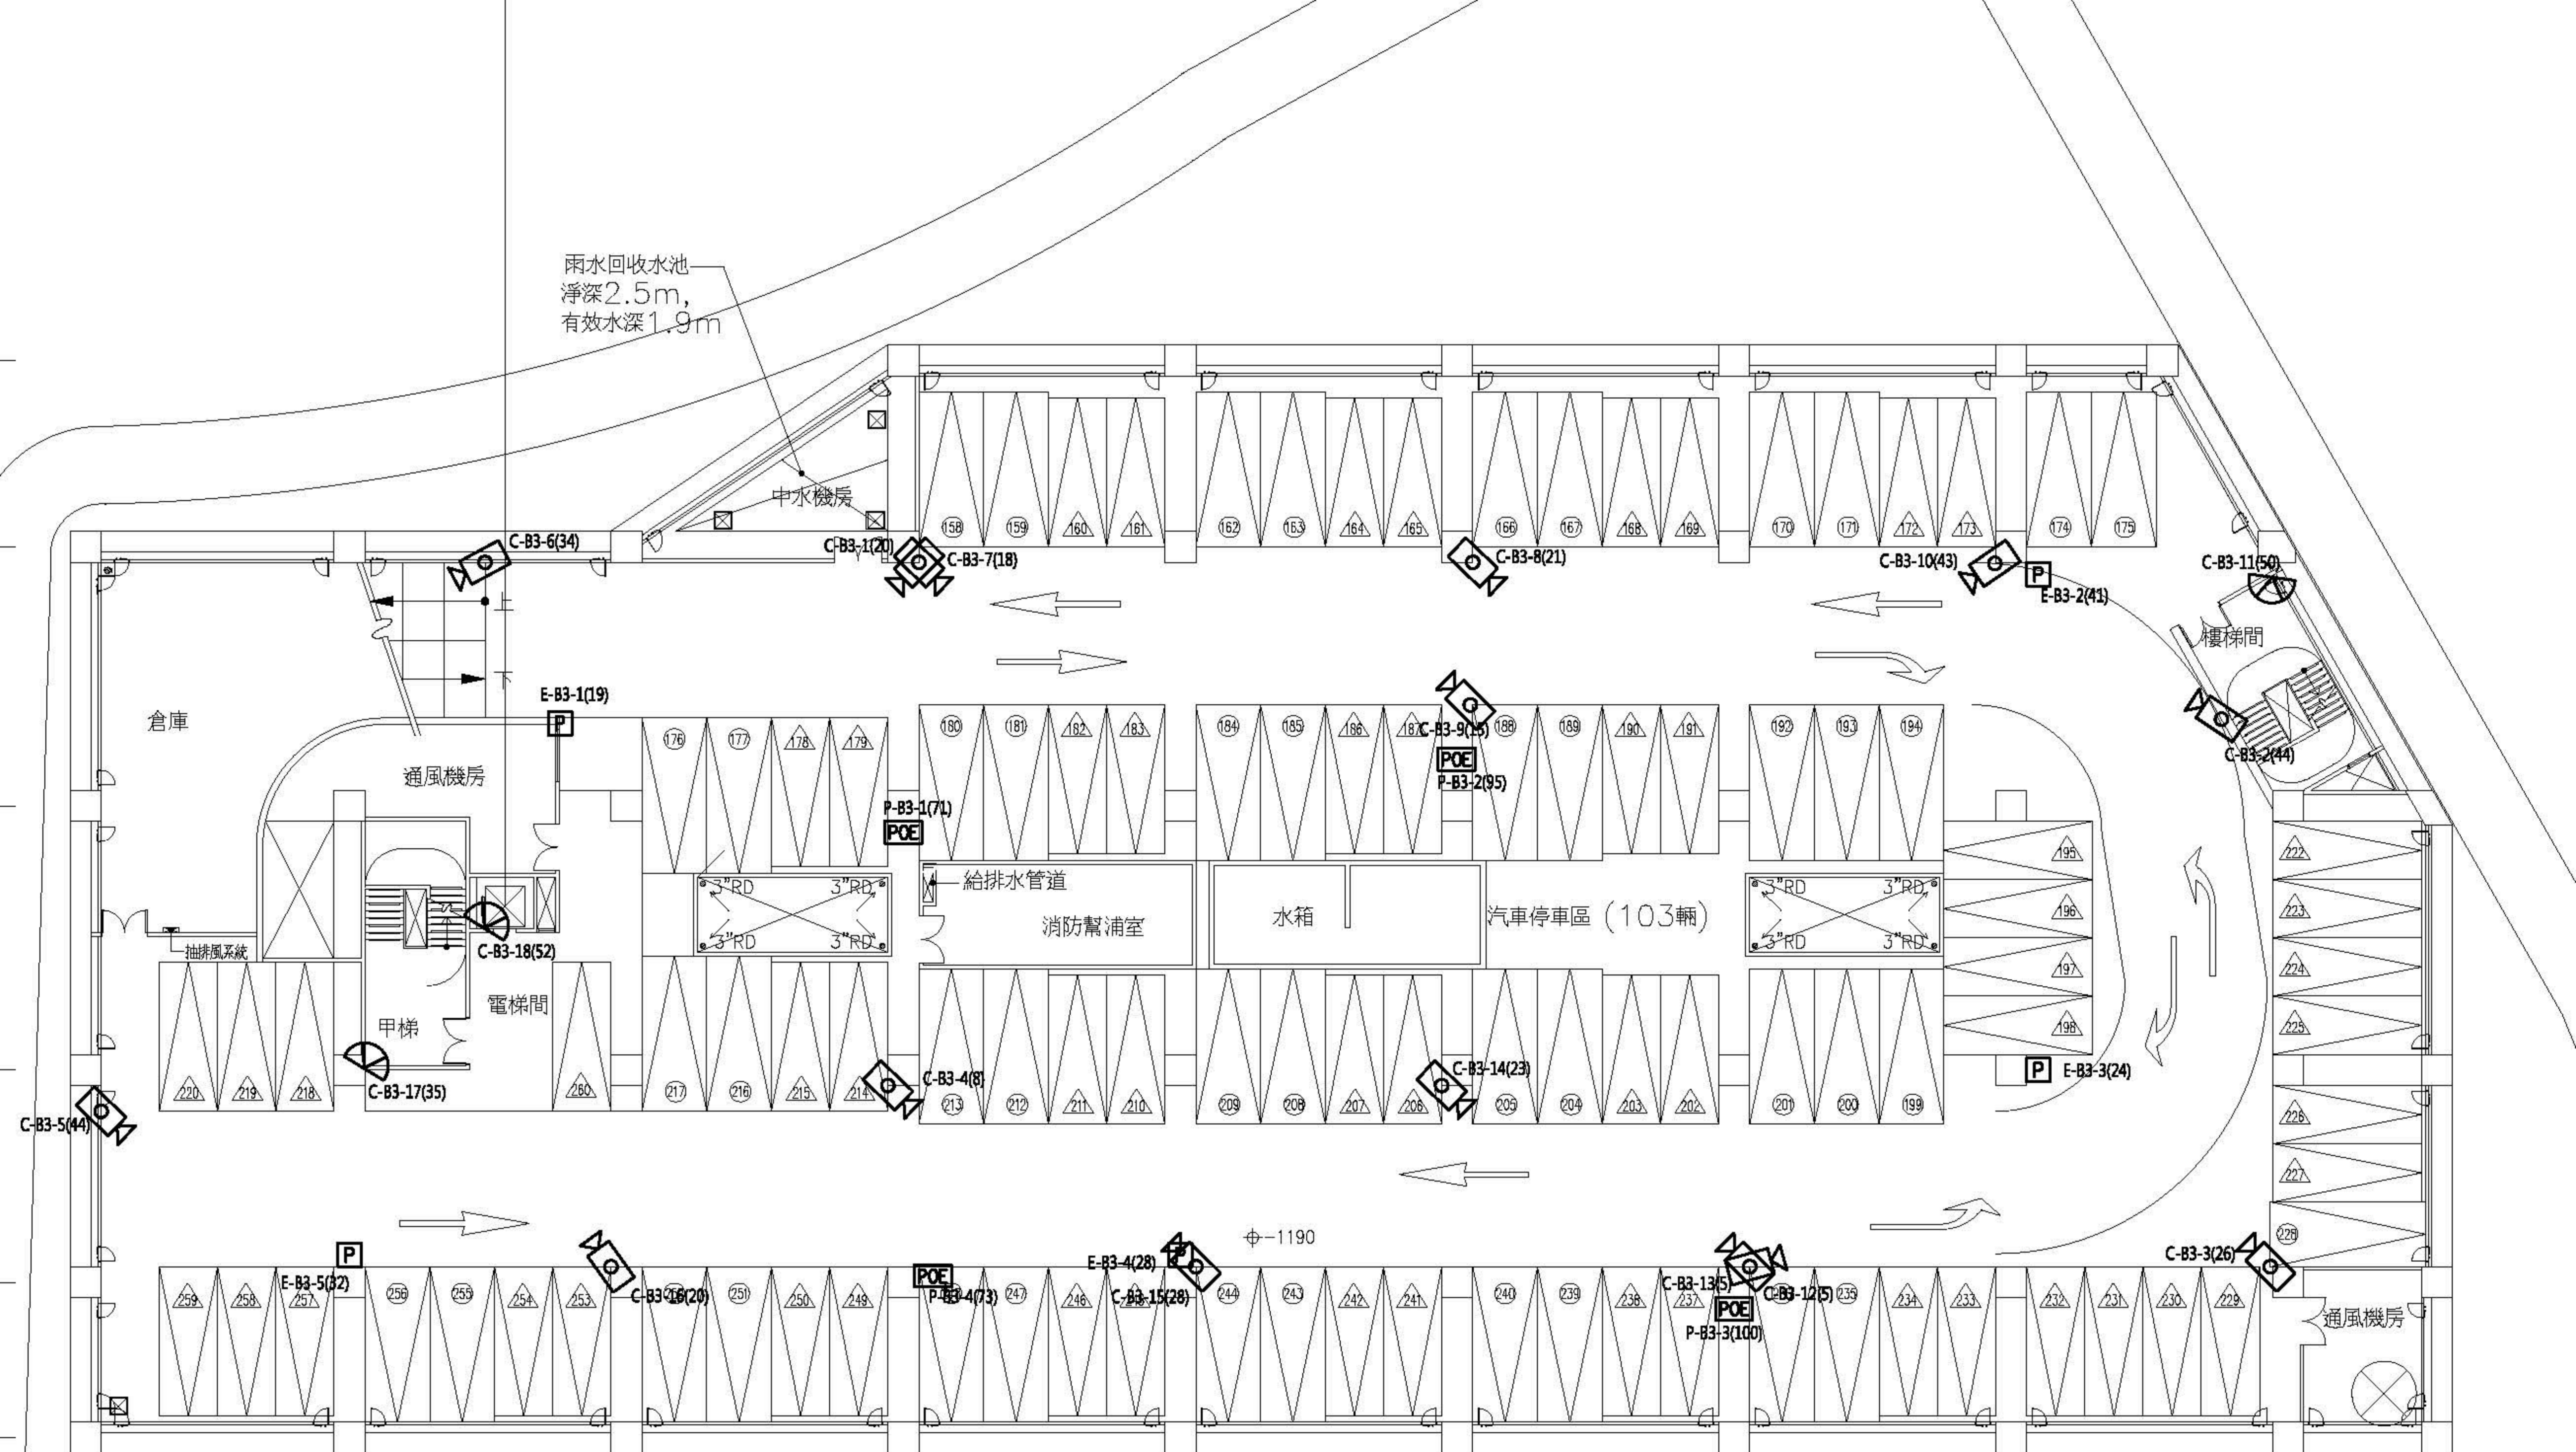

雨水回收水池  
淨深2.5m,  
有效水深1.9m

地下三層平面圖