


地下一層平面圖

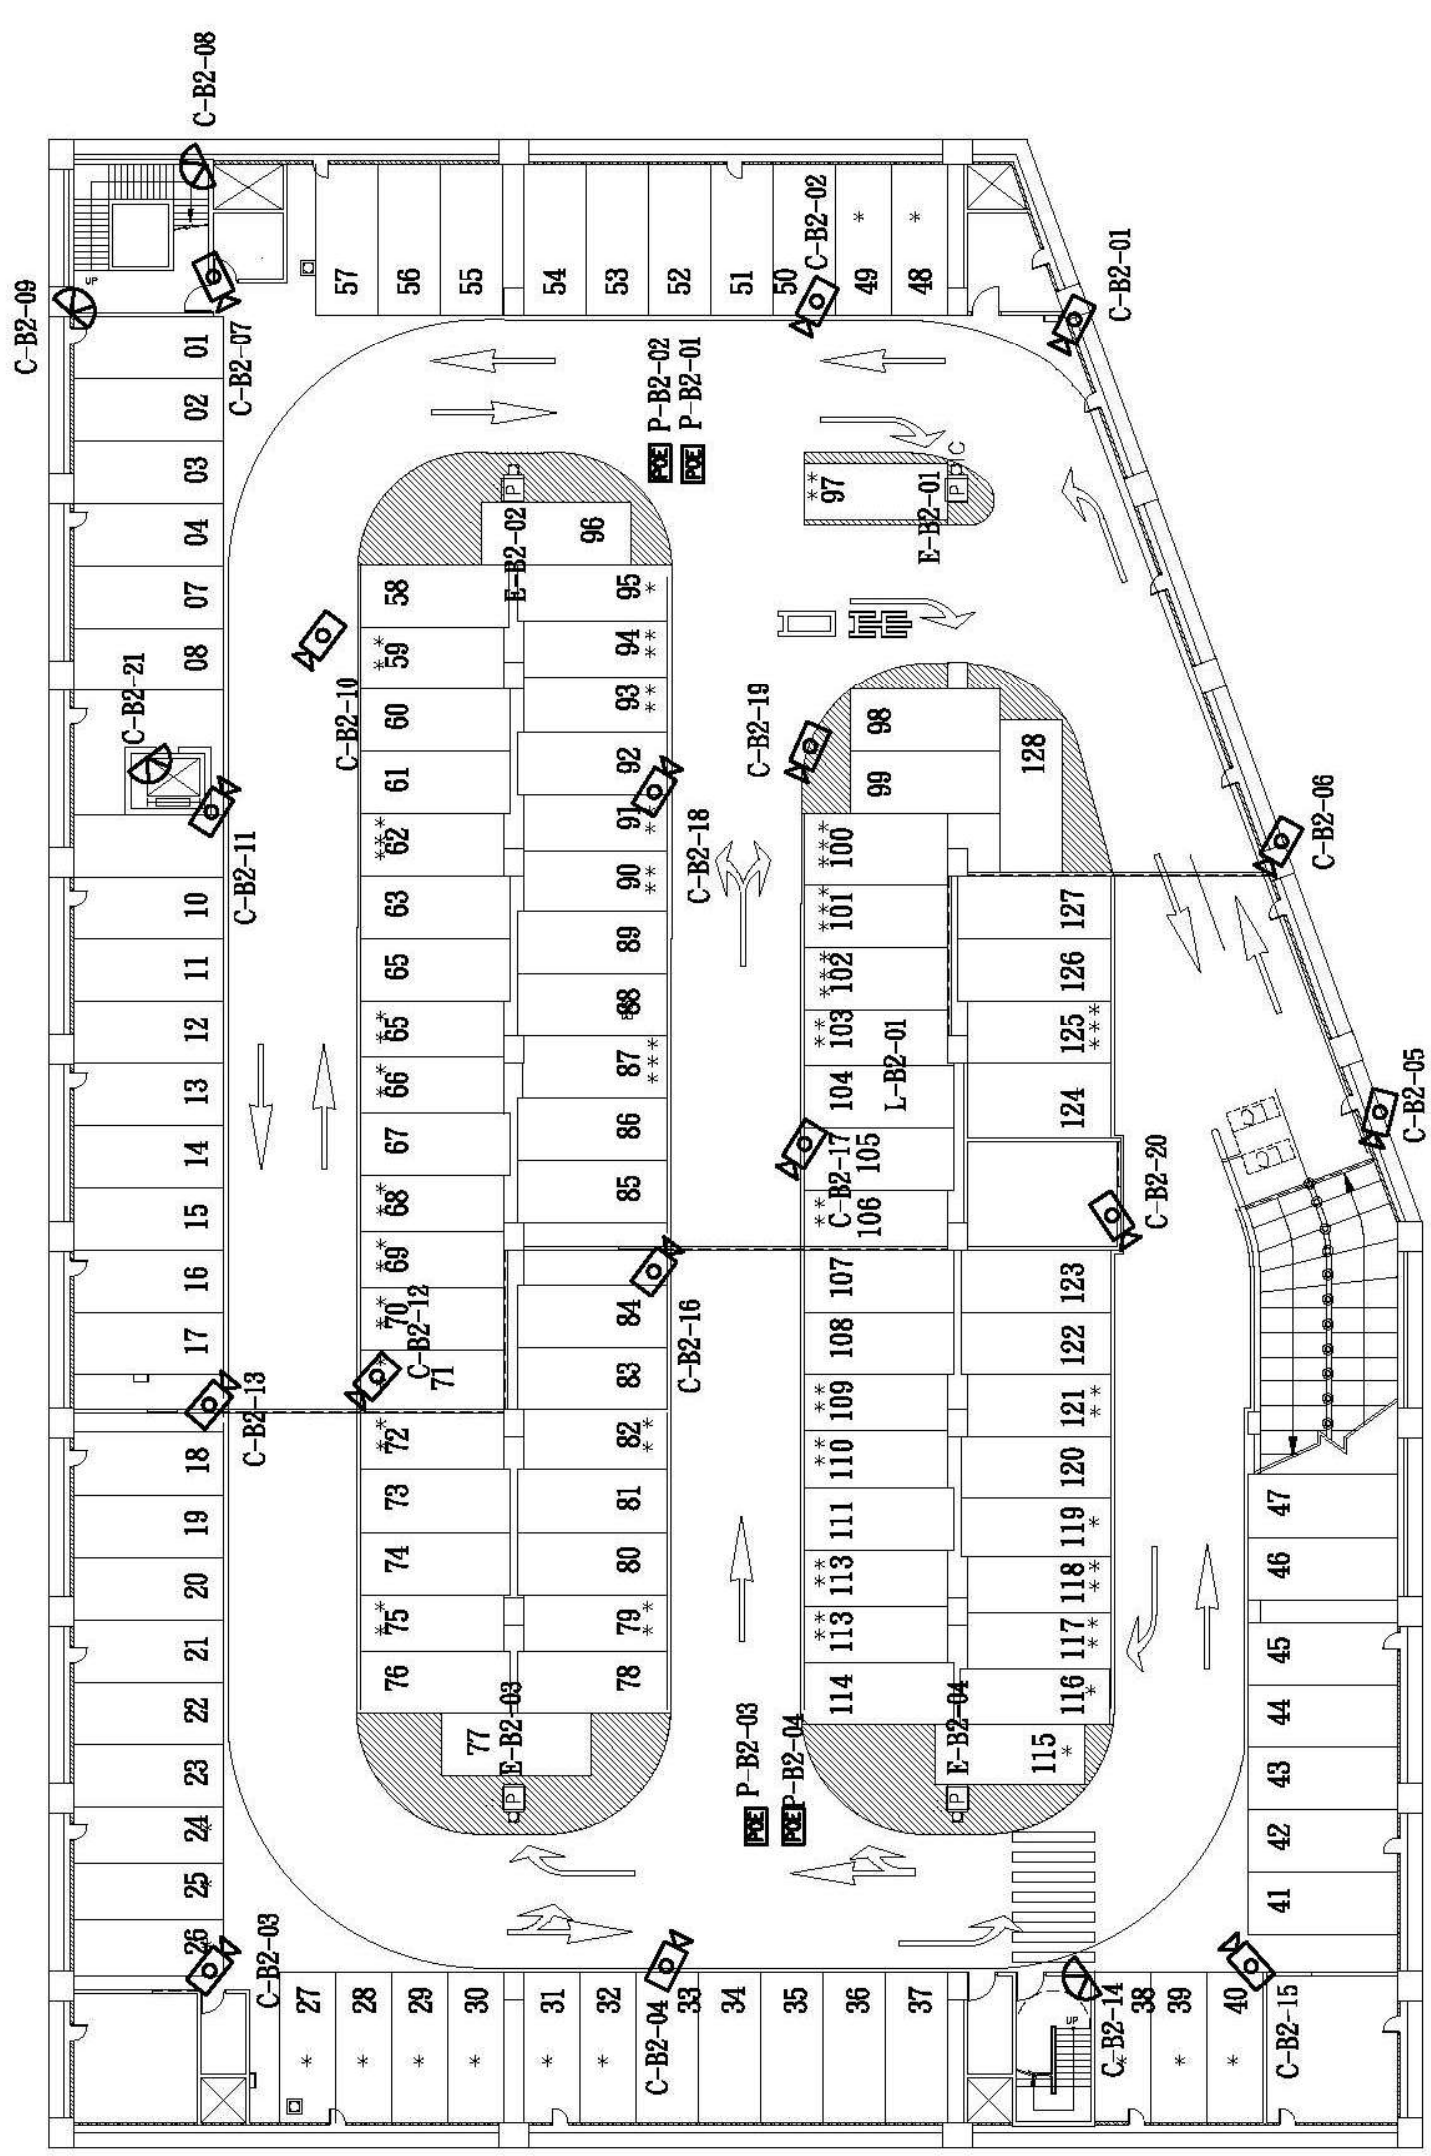

地下二層平面圖