



信義國小一層配置圖
1:1/100, 10x100

臺北市停車管理工程處	施 工 單 位 大猩猩科技股份有限公司	繪 圖 設 計 校 核	覆 核 核 准	技 術 審 核	工程名稱	比例尺	圖面名稱	圖面名錄	日期	日期	頁數
					福林公園等8處停車場監視系統設備租賃案	A1=1:300 A3=1:600	信義國小地下停車場一層配置圖	111.05	111.05	21	

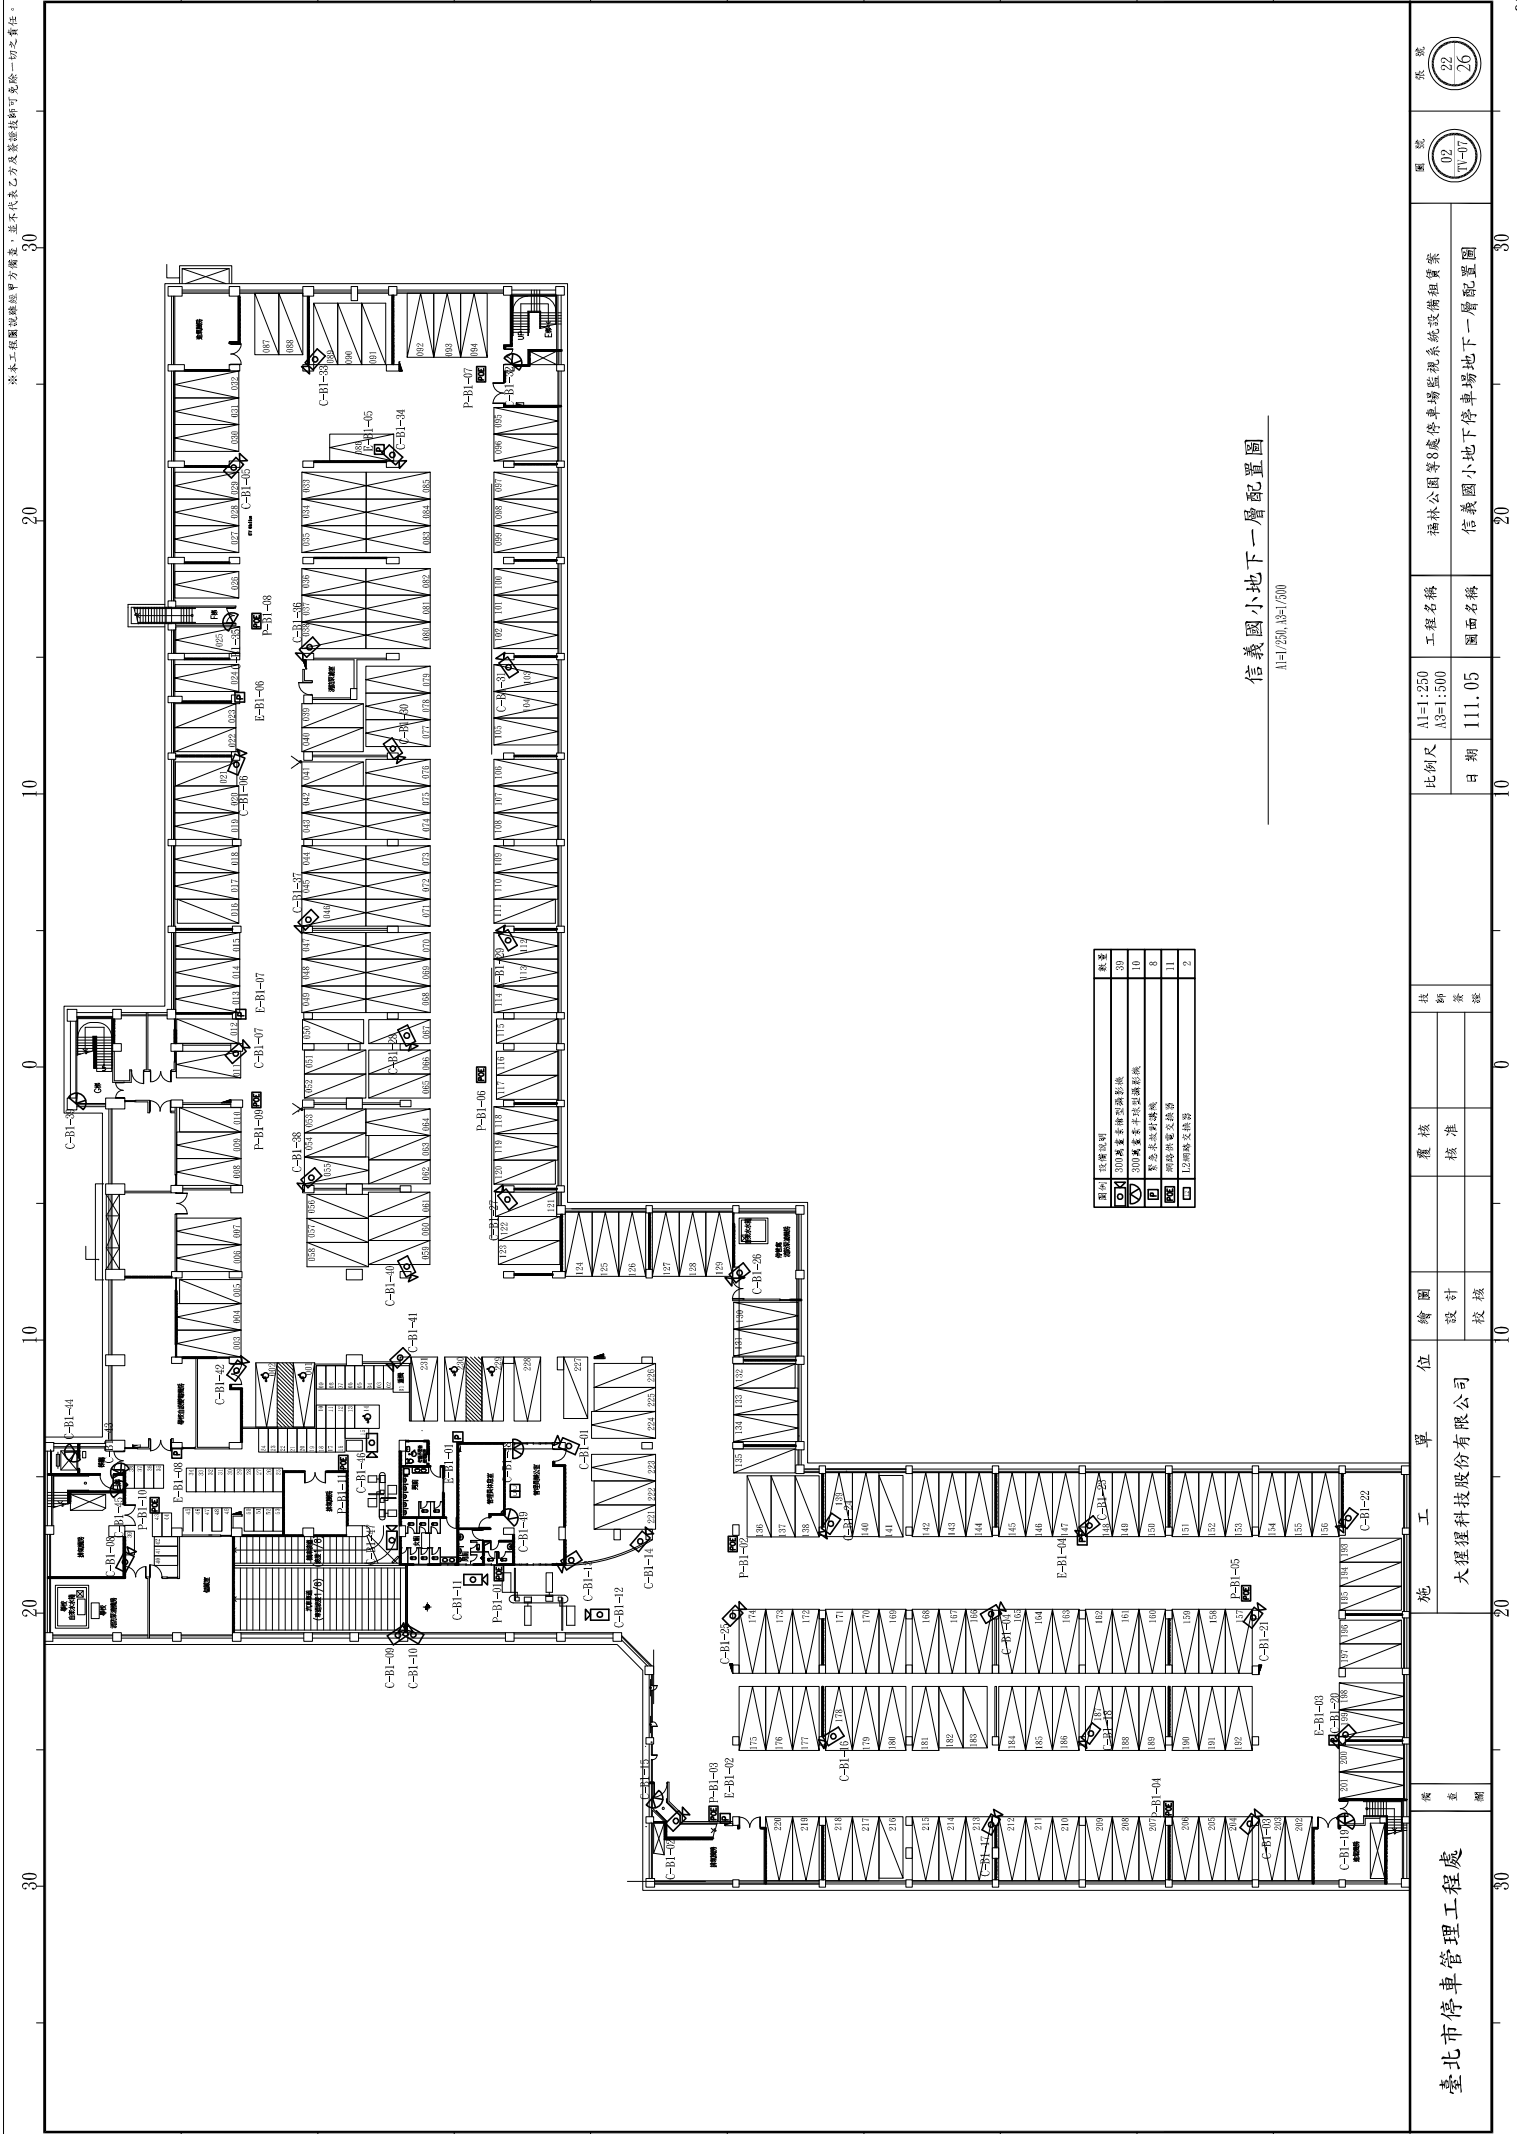

圖例	設備說明	數量

信義國小地下停車場地下一層配置圖
A1=1/250, A3=1/500

臺北市停車管理工程處	廣 嘉 福	施 工 單 位	大 程 程 科 技 股 份 有 限 公 司	繪 圖 設 計 校 核	覆 核 核 准	技 術 審 核	圖 號	02 P-07	張 數	22 26	
							工 程 名 稱	福 林 公 園 等 8 處 停 車 場 監 視 系 統 設 備 租 賃 案	圖 面 名 稱	信 義 國 小 地 下 停 車 場 地 下 一 層 配 置 圖	
				比 例 尺	A1=1/250 A3=1/500			日 期	111.05	頁 數	20