


項目	圖例說明	數量
	槍型彩色攝影機組	7 套
	半球型彩色攝影機組	2 套
	緊急求救裝置	0 套
	廁所緊急壓扣	0 組
	網路供電交換器	0 套
	網路交換器	0 套
	機櫃	0 套
	液晶顯示器	0 套


項目	數量
E19	61 M
E25	6 M
E31	0 M
E51	0 M
RSG 16Φ	32 M
RSG 22Φ	0 M
Cat. 6	383 M
線槽	0 M

代號	說明
1C	1條cat.6 網路線,穿於管或線槽內.
1E	1-3/C 5.5mm ² PVC電纜,穿於管或線槽內.
—	PVC耐燃線槽 20*10cm.
UPS	不斷電系統設備(UPS).
	監視系統專用分電箱(JP1).

全區平面圖

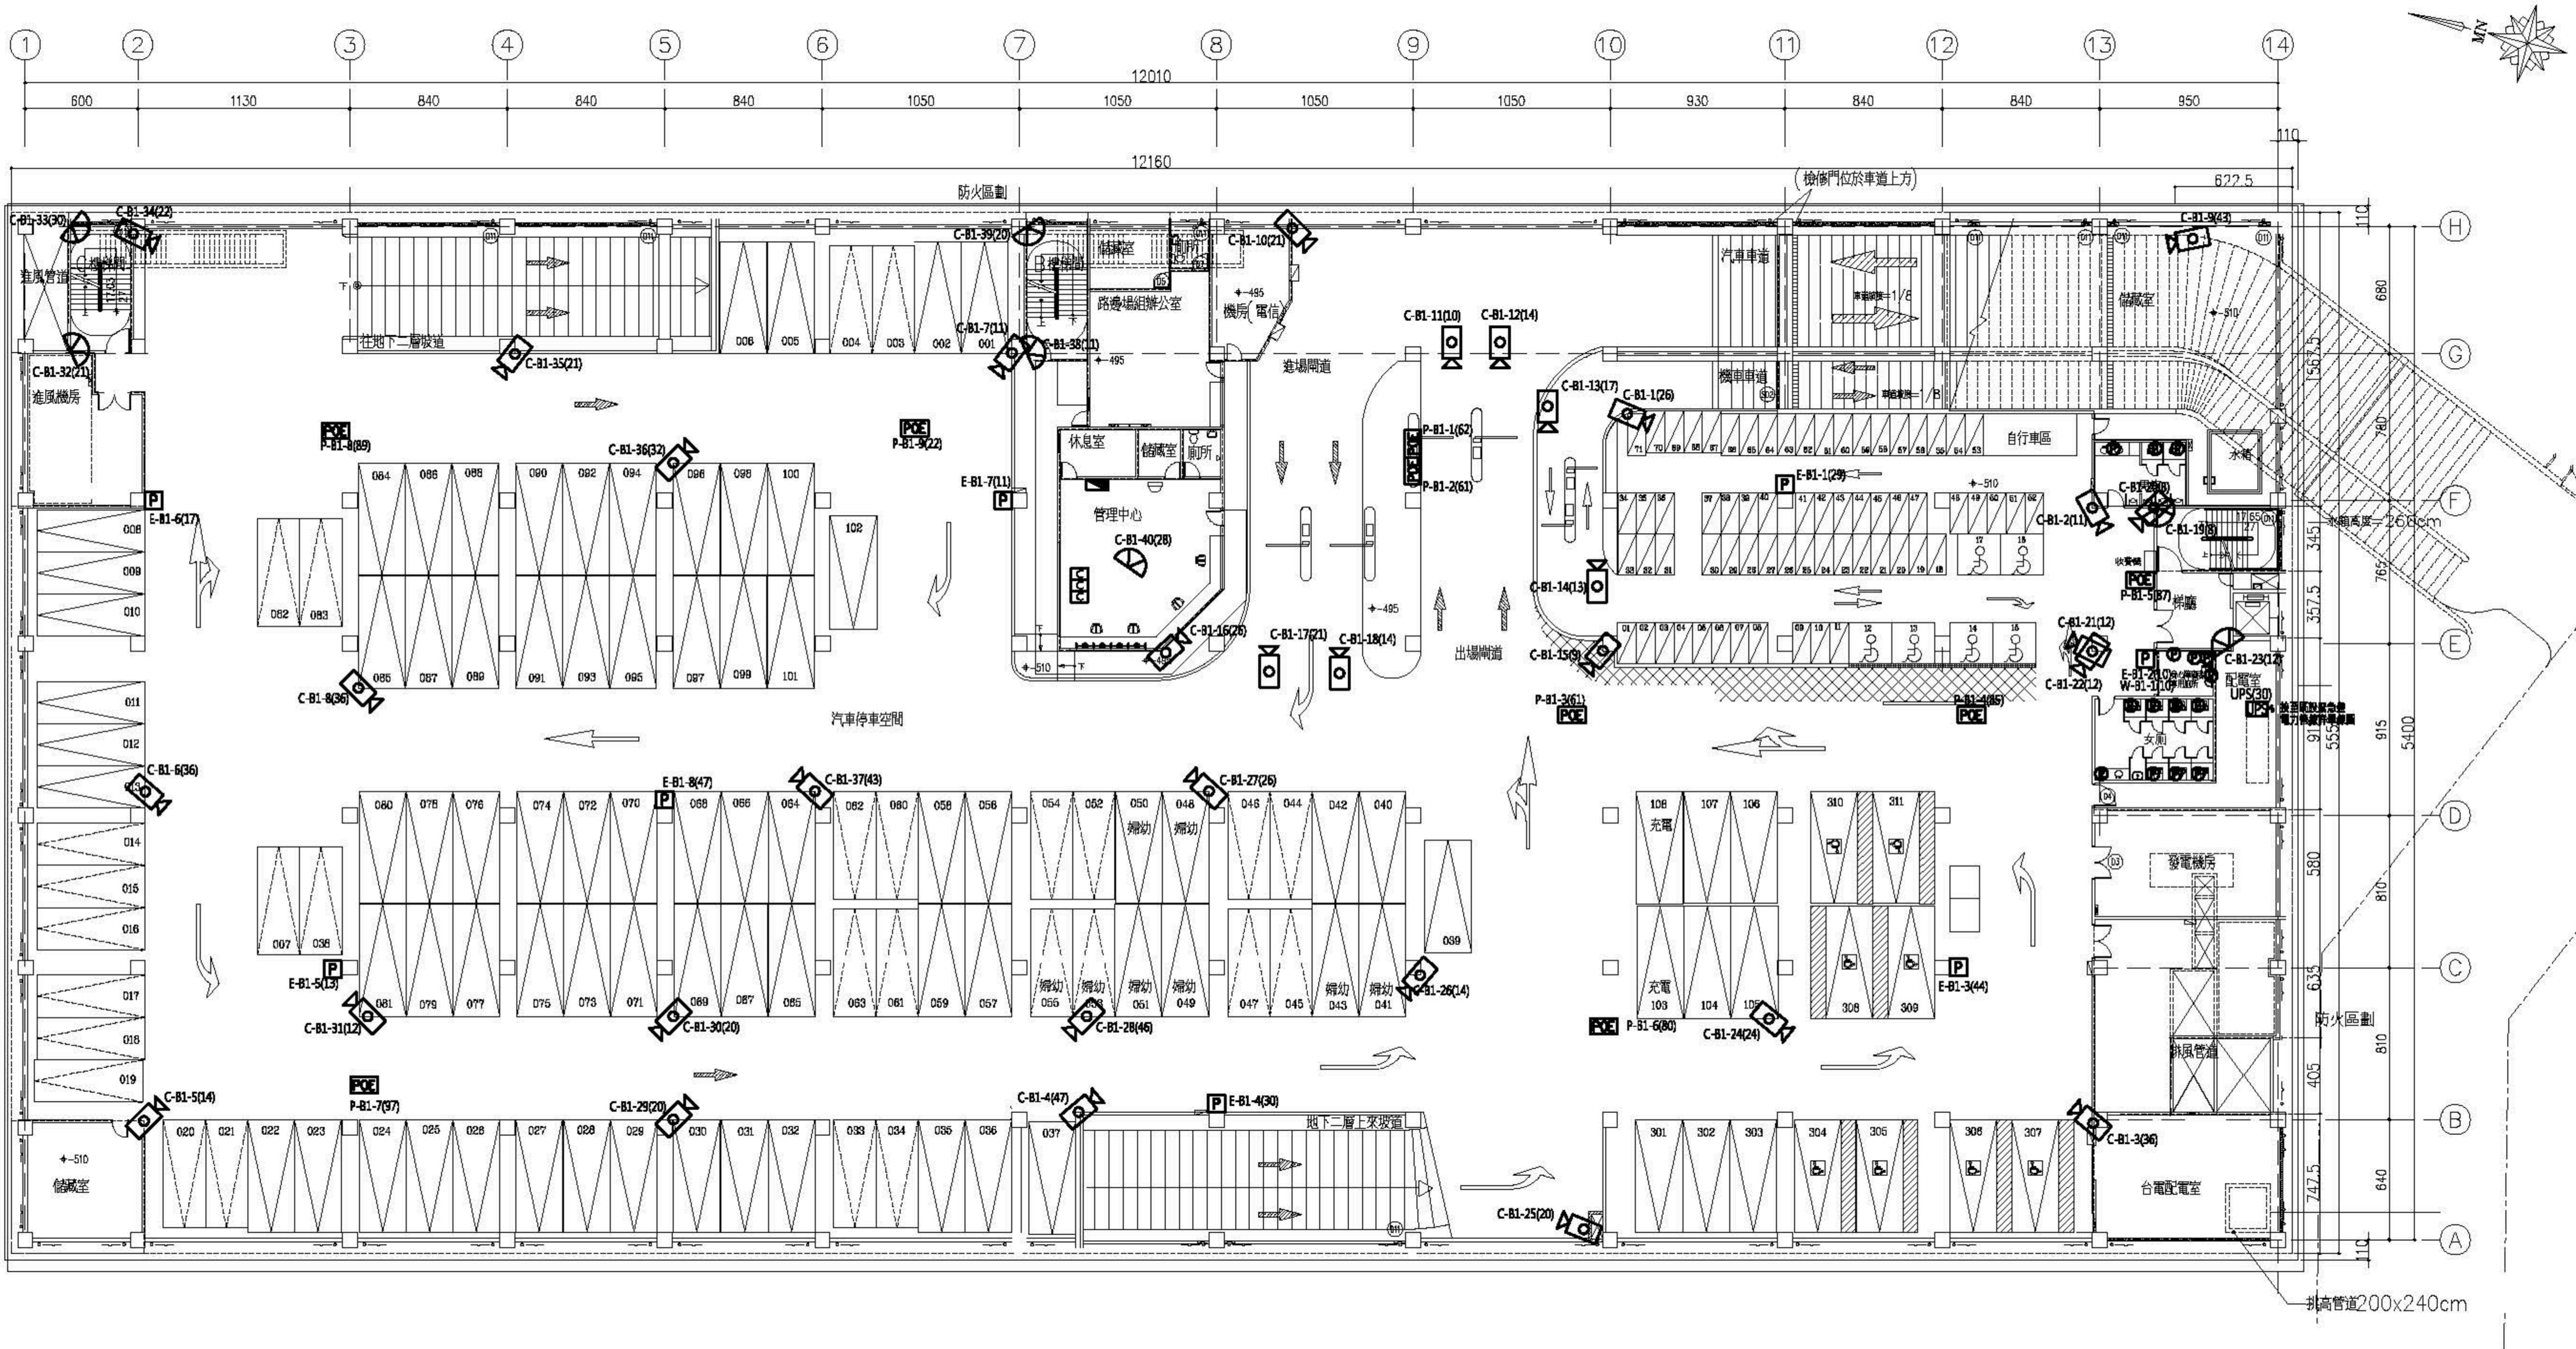

地下一層平面圖

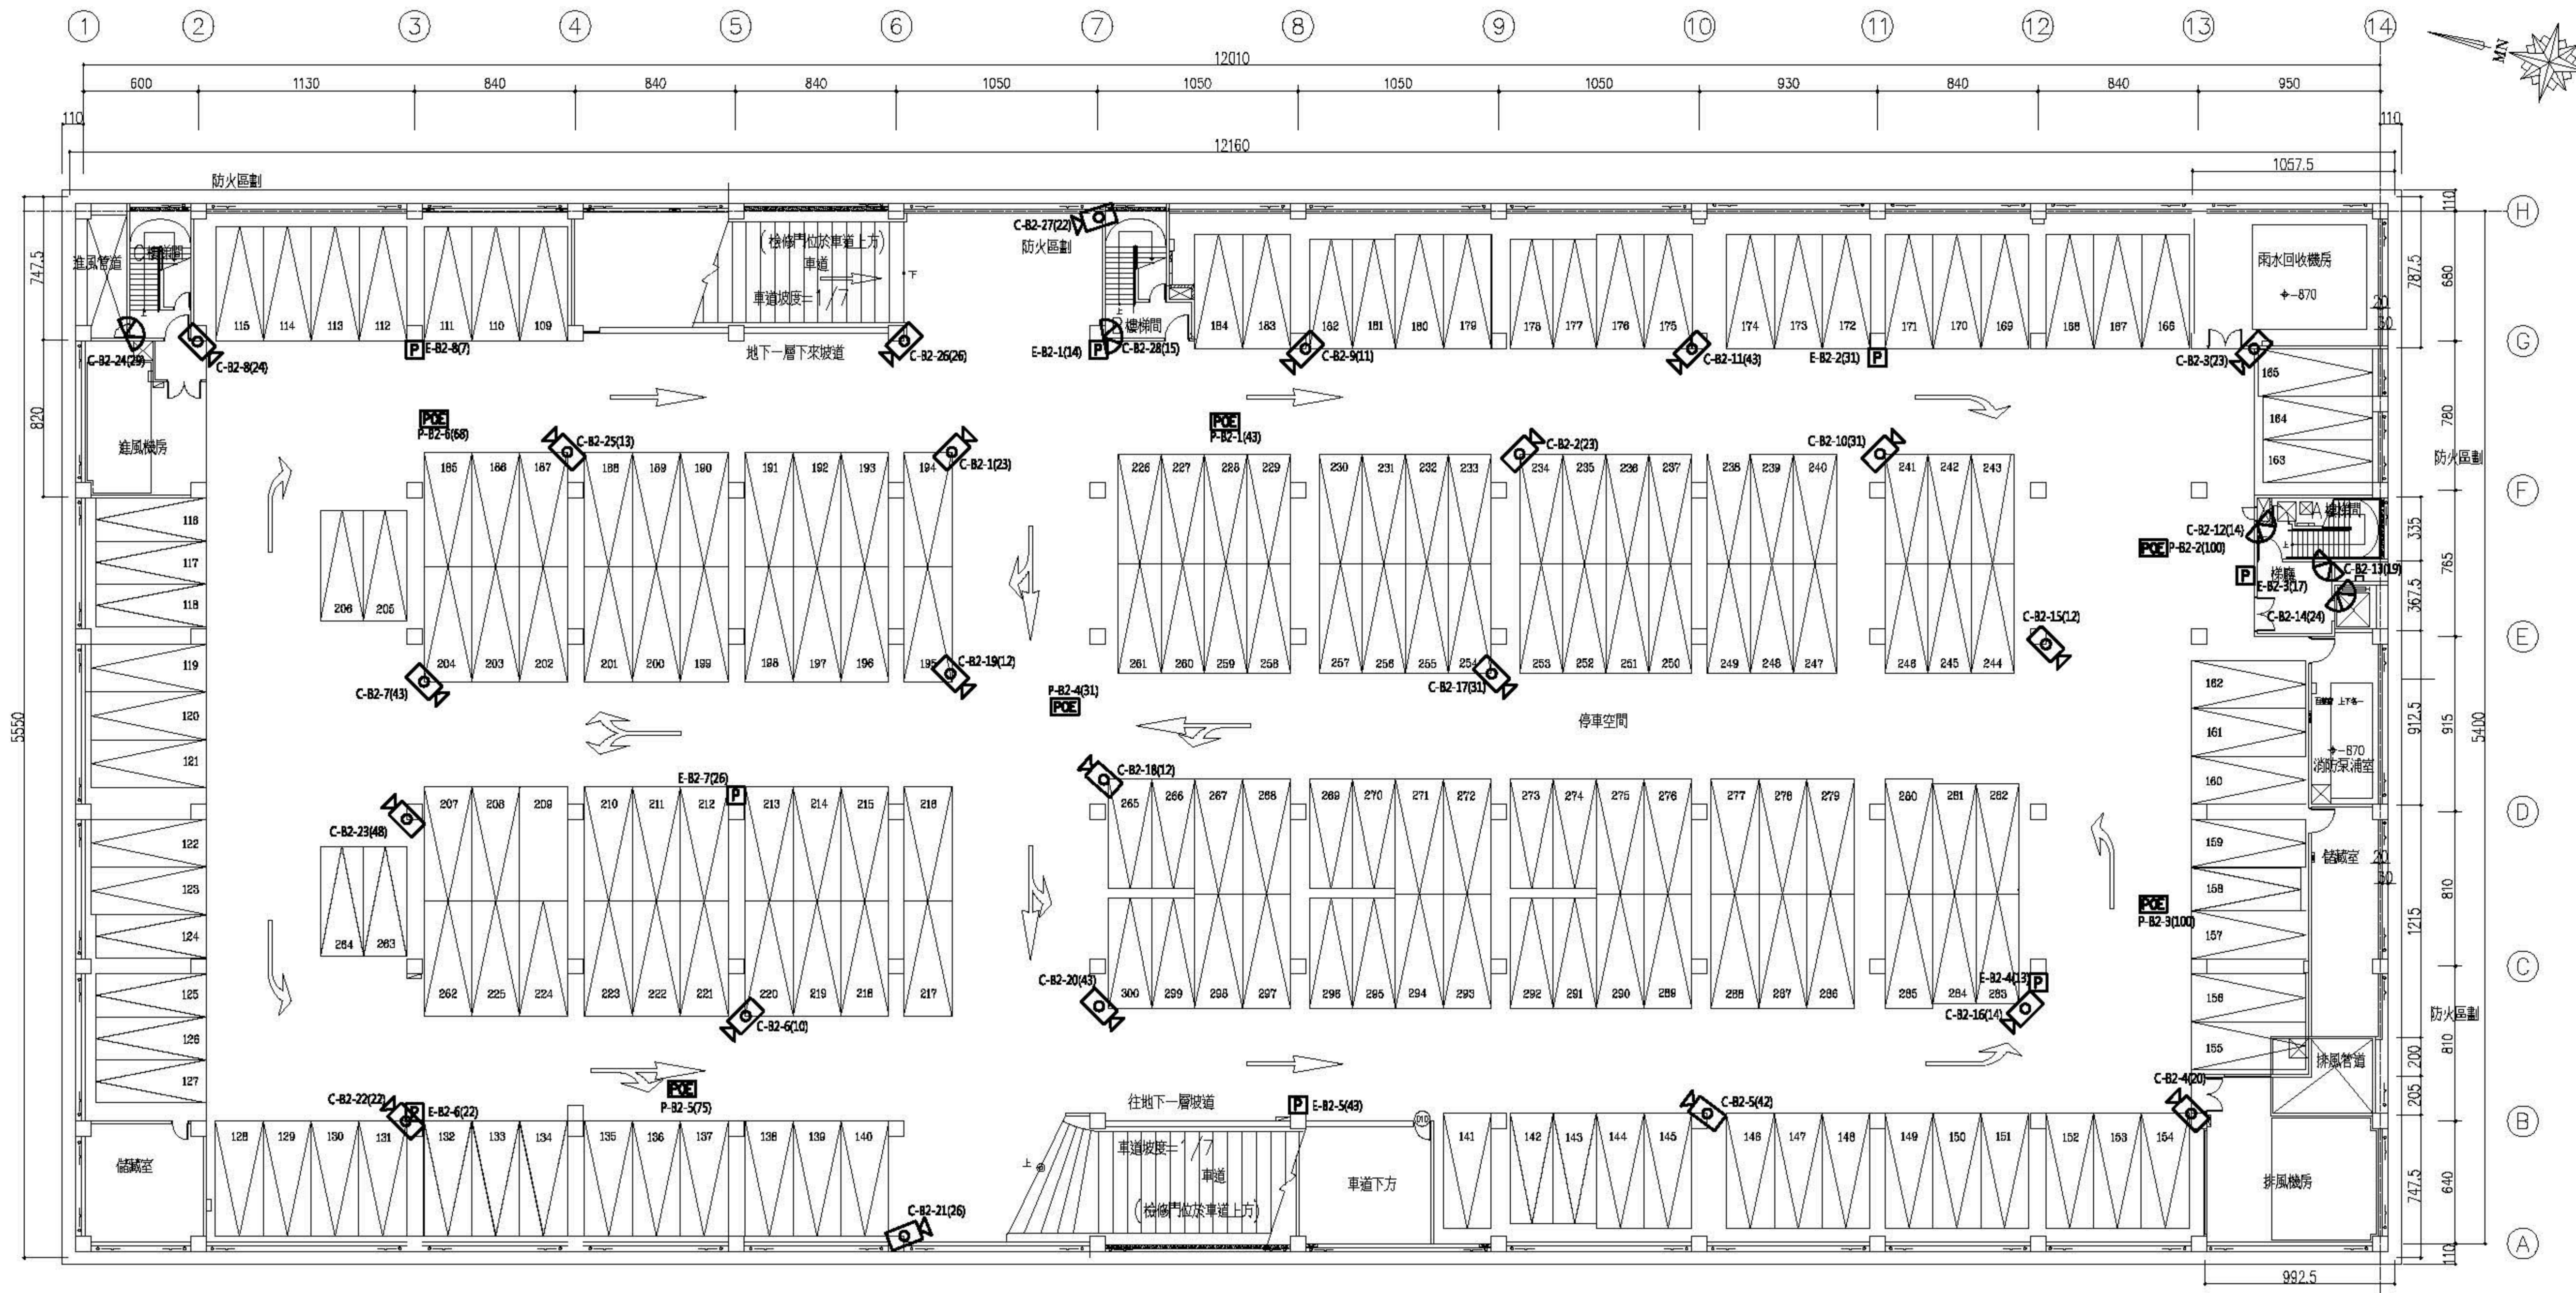

地下二層平面圖