



陰井蓋正面圖

A1 (1:5) A3 (1:10) Unit: mm


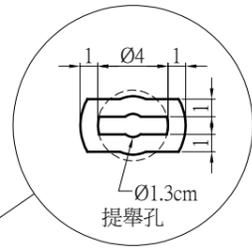


Ø1.3cm  
提舉孔

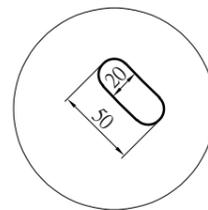

陰井框正面圖


NTS Unit: mm

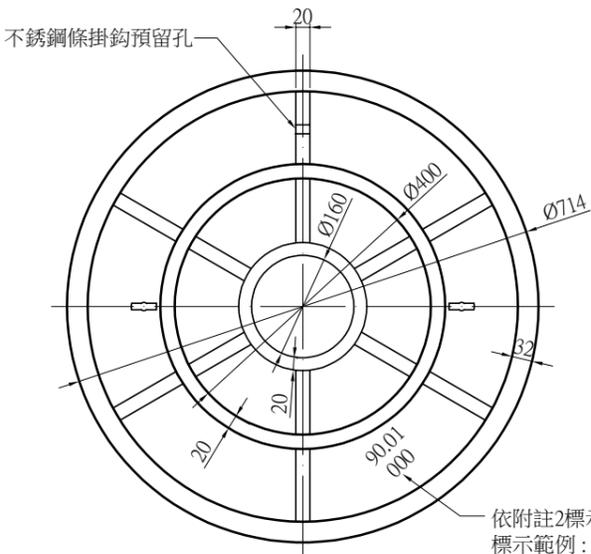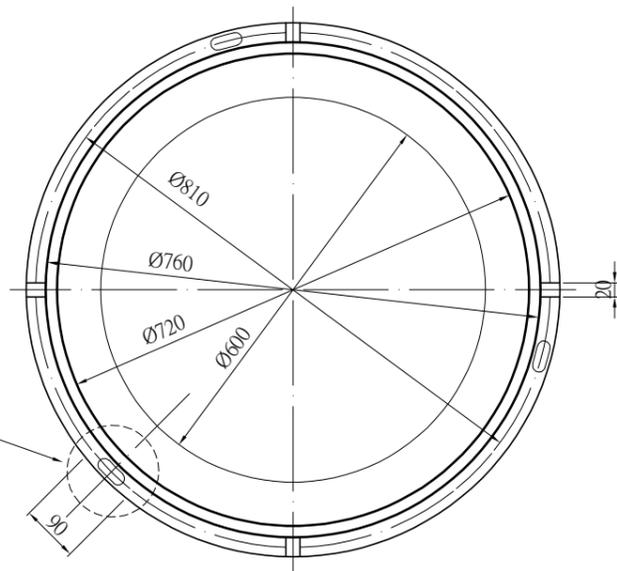

陰井蓋背面圖



NTS Unit: mm

依附註2標示  
標示範例: 90.01(製造年月)  
000(製造公司名稱)

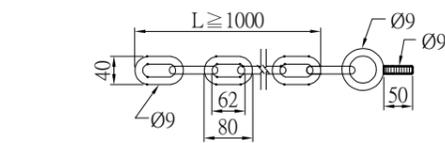




不銹鋼鏈條詳圖

NTS Unit: mm

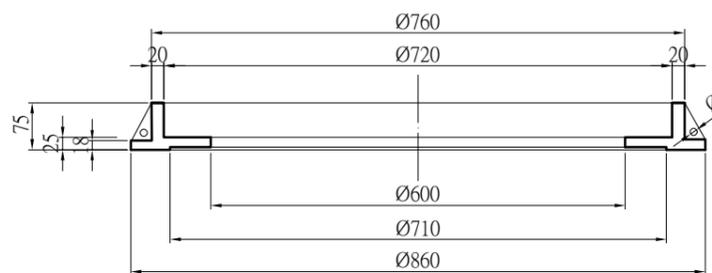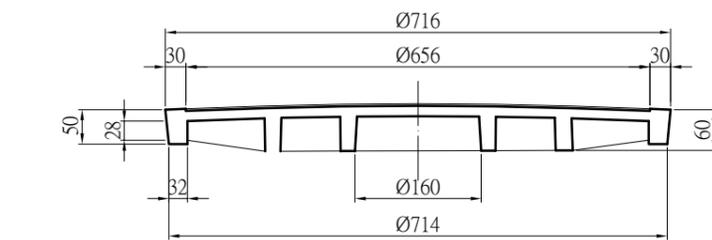

陰井框蓋剖面圖

NTS Unit: mm

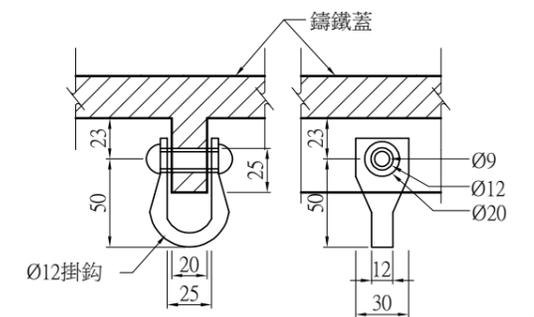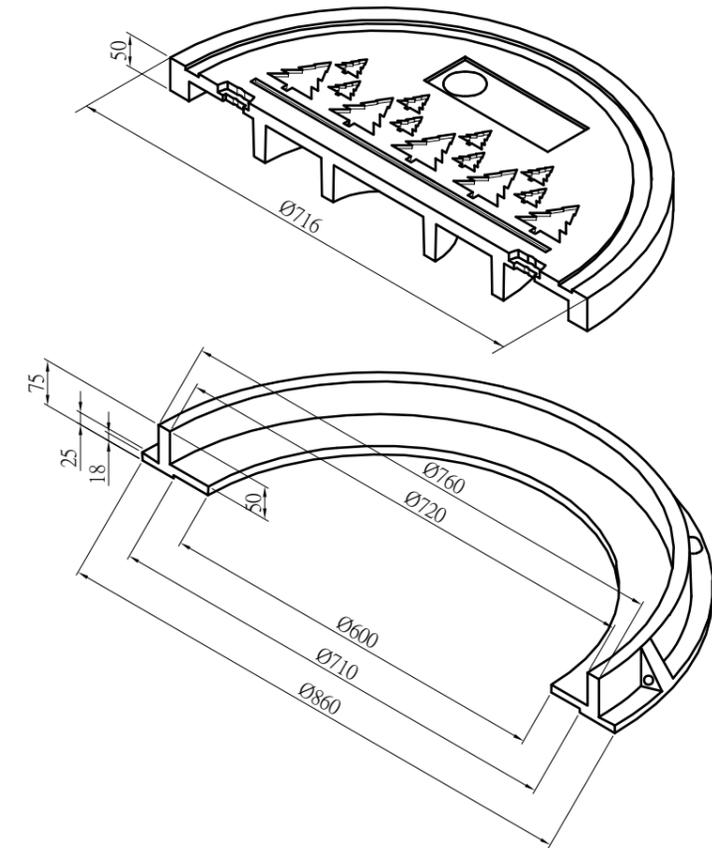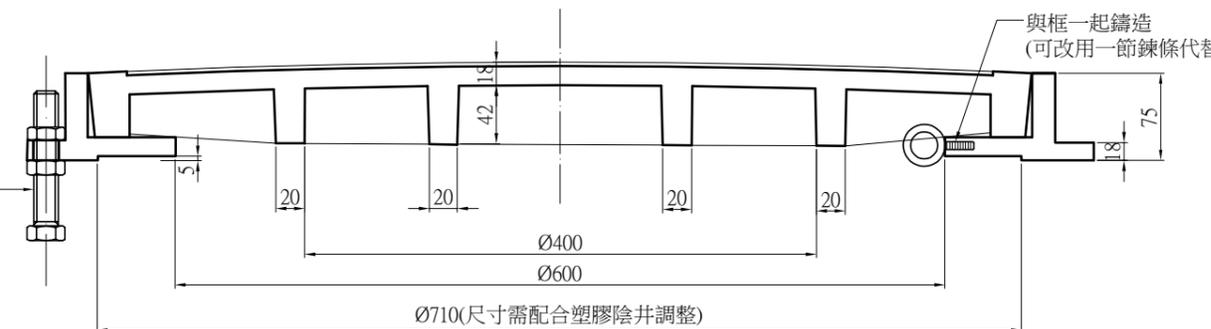

不銹鋼鏈掛鉤詳圖

A1 (1:2) A3 (1:4) Unit: mm

- 附註:
1. 除特別註明者外, 單位均為公釐。
  2. 陰井蓋背面須以凸字加鑄標示製造年月及製造公司名稱。
  3. 陰井蓋應有半徑R=8m以上凸弧度。
  4. 依照陰井框蓋標準製造及檢驗。
  5. 陰井正面圖案凹凸部分比照人孔框蓋辦理。
  6. 不銹鋼材質應符合CNS 8499 G3164 之304類不銹鋼規定。
  7. 框蓋材質均為球狀石墨鑄鐵。