

檔 號：

保存年限：

臺北市公共運輸處 函

地址：11086臺北市信義區松德路300號4樓

承辦人：孫將瓪

電話：02-27274168#8222

電子信箱：gt_sun2013@mail.taipei.gov.t

W

受文者：臺北市政府教育局

發文日期：中華民國102年12月17日

發文字號：北市運綜字第10237141400號

速別：普通件

密等及解密條件或保密期限：

附件：萬達通公司函文(37141400A00_attchl.pdf)

主旨：函轉萬達通實業股份有限公司提供臺北轉運站1樓入口處
廣場供本府進行公益、政策宣導活動之用，如附件，請查
照。

說明：

- 一、依據萬達通實業股份有限公司(下稱萬達通公司) 102年12
月11日萬規劃字1021100300號函辦理。
- 二、倘有使用之需求請逕向萬達通公司洽詢。

正本：臺北市政府各一級機關

副本：萬達通實業股份有限公司



裝

訂

線

教育局 1021218



AEAA10242936300

錄

萬達通實業股份有限公司 函

地址：103 台北市市民大道一段 209 號 13 樓
承辦人：吳穎麟
電話：02-77338888 轉 3266
傳真：02-25553900
電子信箱：danwulinn@radium.com.tw

受文者：臺北市公共運輸處

發文日期：中華民國 102 年 12 月 11 日

發文字號：萬規劃字 1021100300

速別：普通件

密等及解密條件：一般

附件：臺北轉運站一樓平面圖

主旨：本公司提供臺北轉運站一樓廣場供市府進行公益、政策宣導活動之用，
惠請 協助轉知相關局處單位。

說明：

- 一、本公司臺北轉運站一樓市民大道出口外側廣場空間充足，鄰近捷運出入口及市民大道，每日進出人潮眾多，為促進場地有效利用，擬提供市府進行公益、政策宣導活動之用，該廣場平面圖及現況照片如附件所示。
- 二、本公司聯絡人：
姓名：吳穎麟
電話：02-77335888#3266
電子信箱：danwulinn@radium.com.tw

正本：臺北市公共運輸處

副本：本公司臺北轉運站

萬達通實業股份有限公司

董事長

林榮顯

102. 12. 12




裝

訂

線

臺北轉運站 一樓平面圖

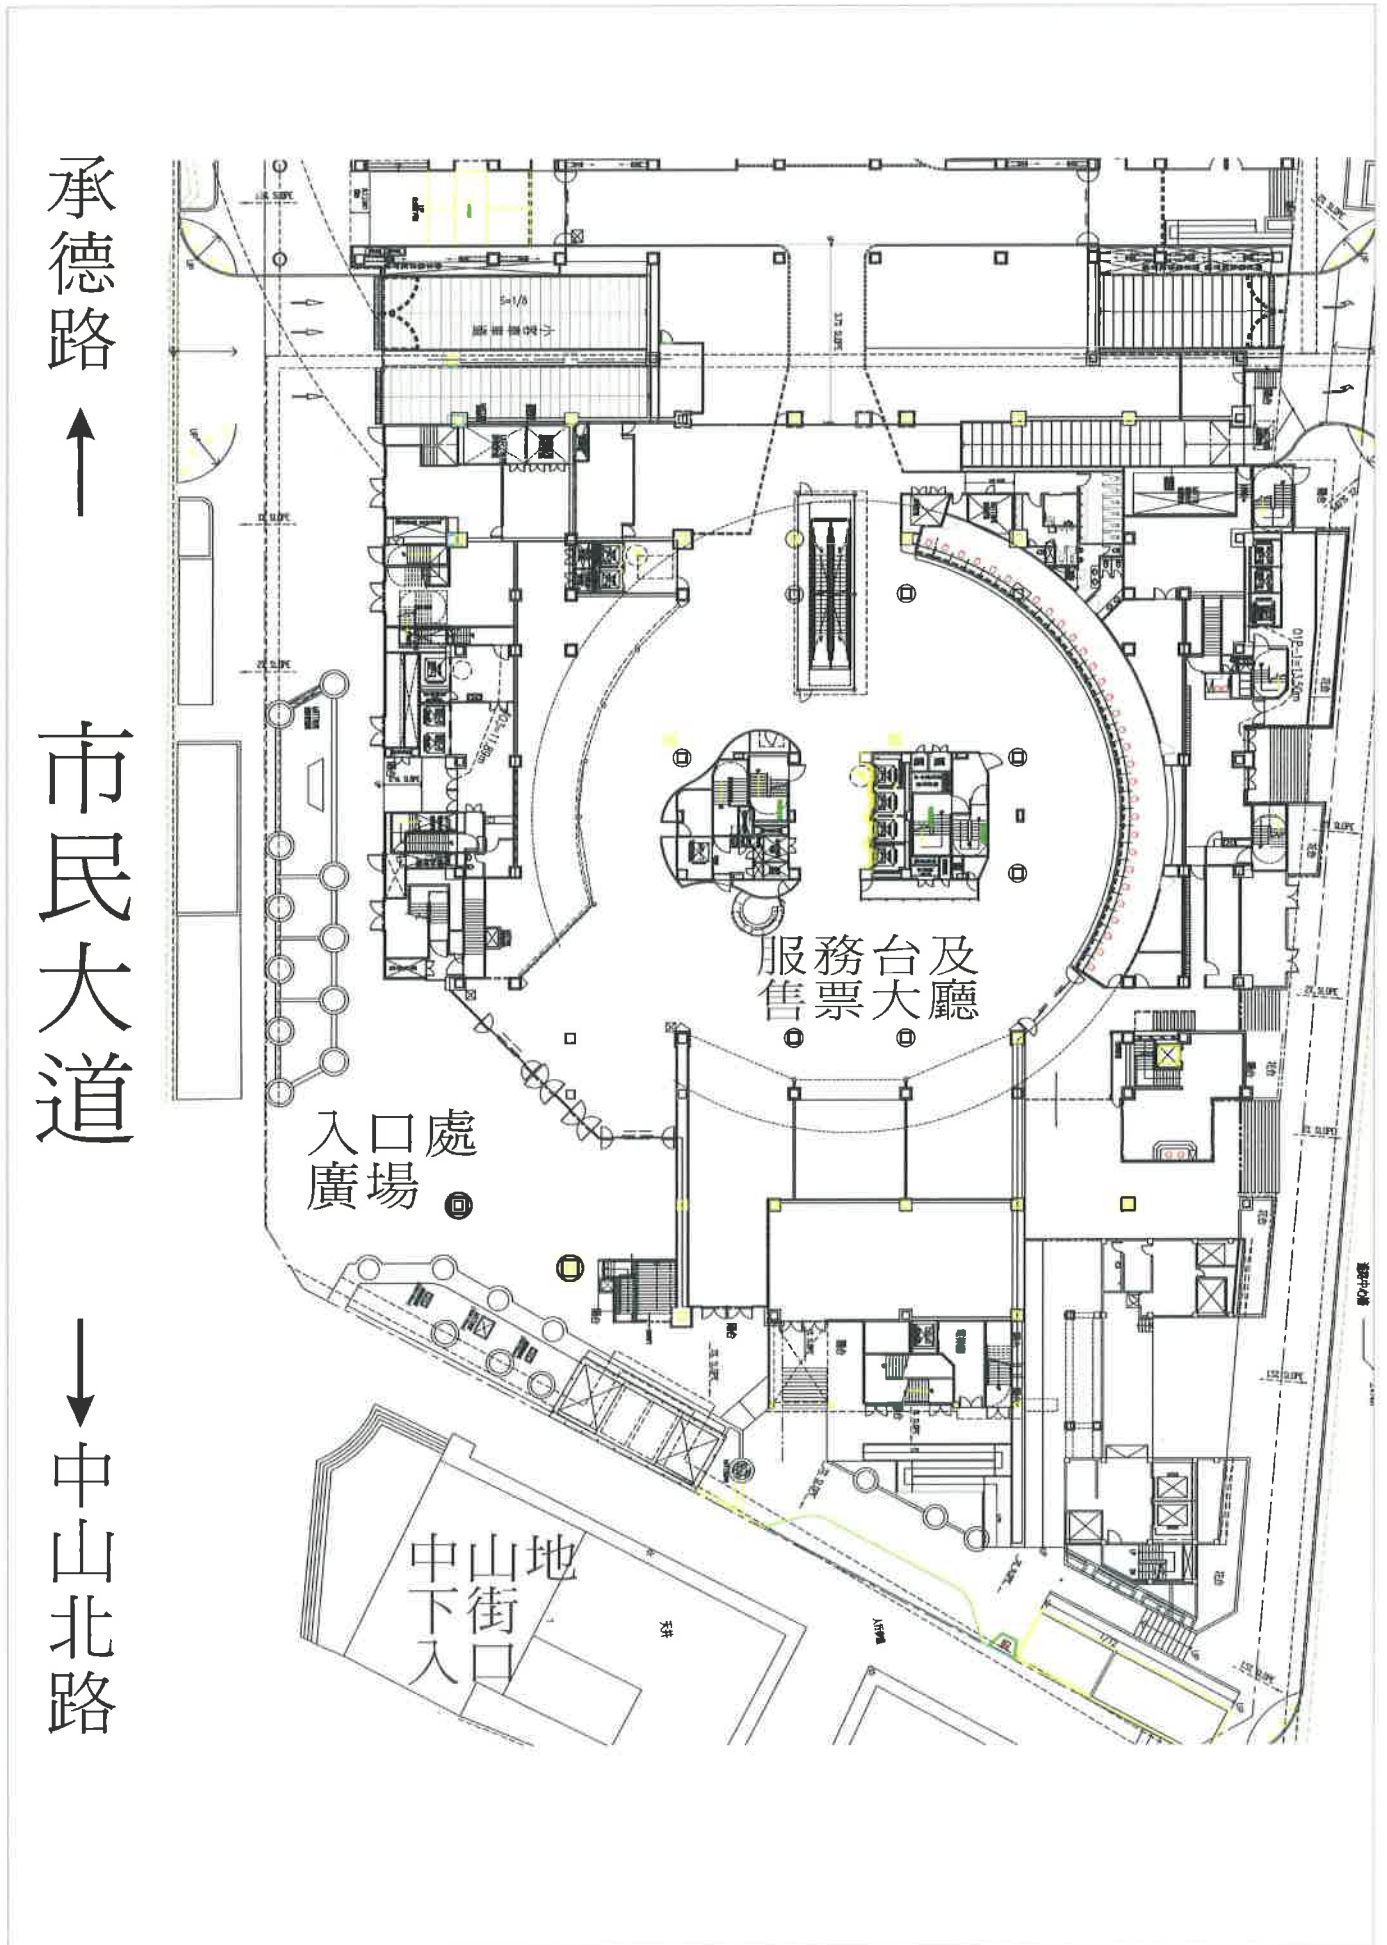

現場照片



