

地籍圖謄本

大安複字第零零二四八八號


土地坐落臺北市大安區通化段五小段 130 130-1 132 地號等 共三筆  
 本謄本與地籍圖所載相符(實地界址以複丈鑑界結果為準)。  
 原圖比例尺：伍佰分之一

資料管轄機關：大安市政事務所  
 本謄本核發機關：松山地政事務所  
 主任 林健智

中華民國 100 年 07 月 13 日

本案依分層負責規定授權承辦人員 龔若蘭 核發

圖 例		工程名稱
■ (Yellow)	擬徵收範圍	大安安和路2段32巷 東段道路拓寬工程
■ (Green)	擬撥用範圍	
■ (Red)	擬施工範圍	

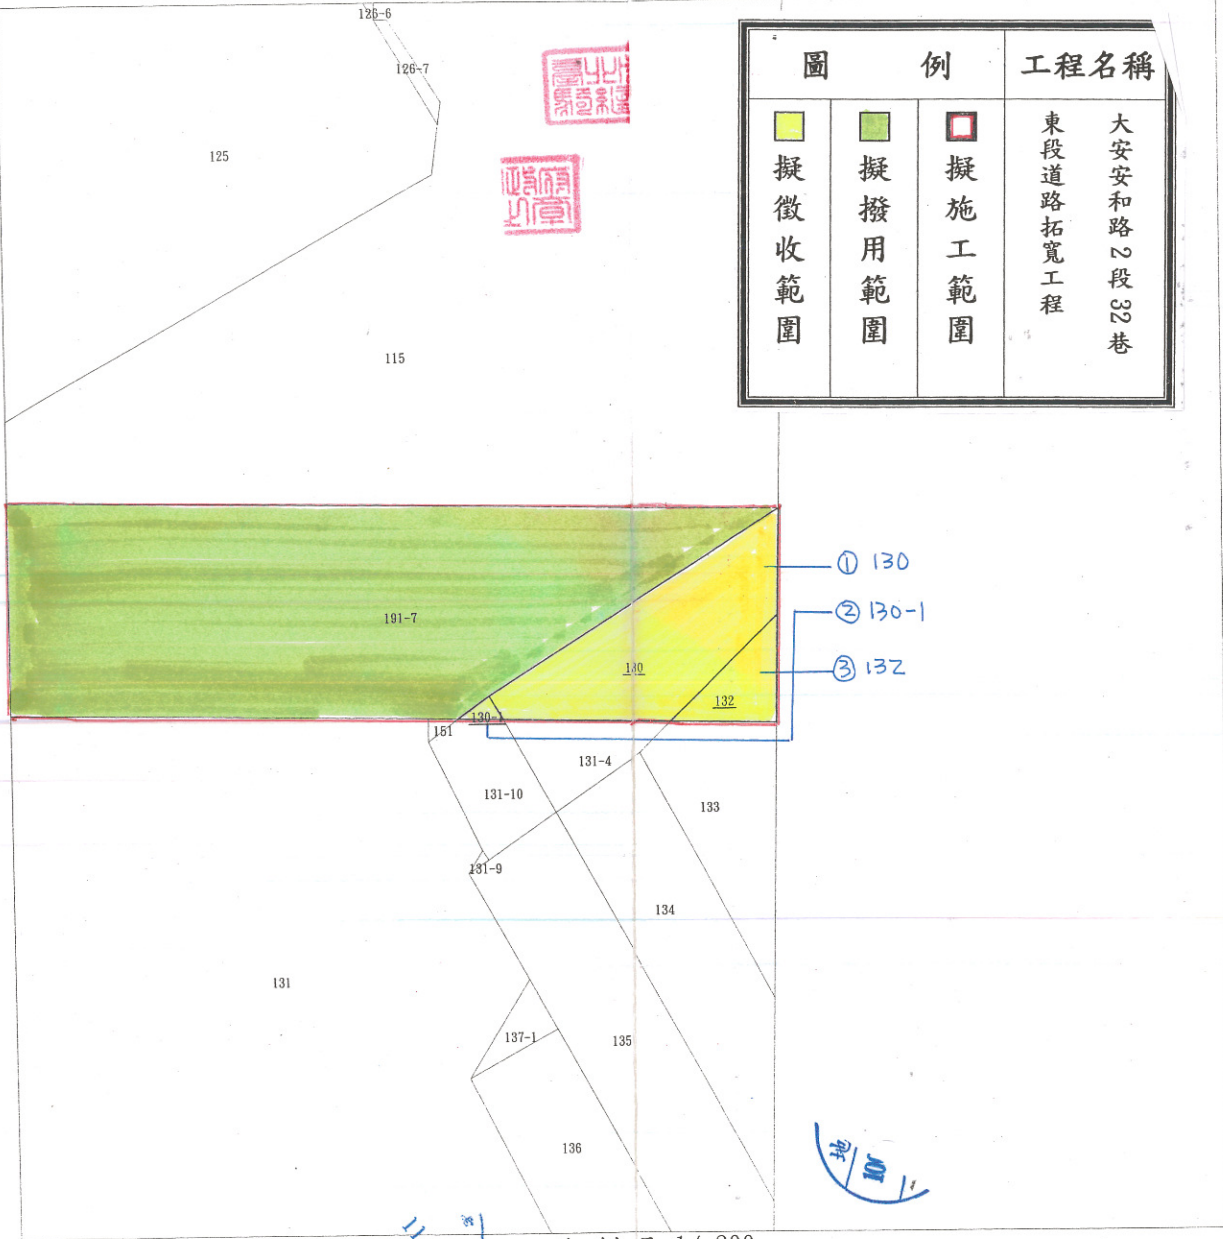

比例尺 1/200

11.16  
 地籍圖謄本

# 徵收土地圖說

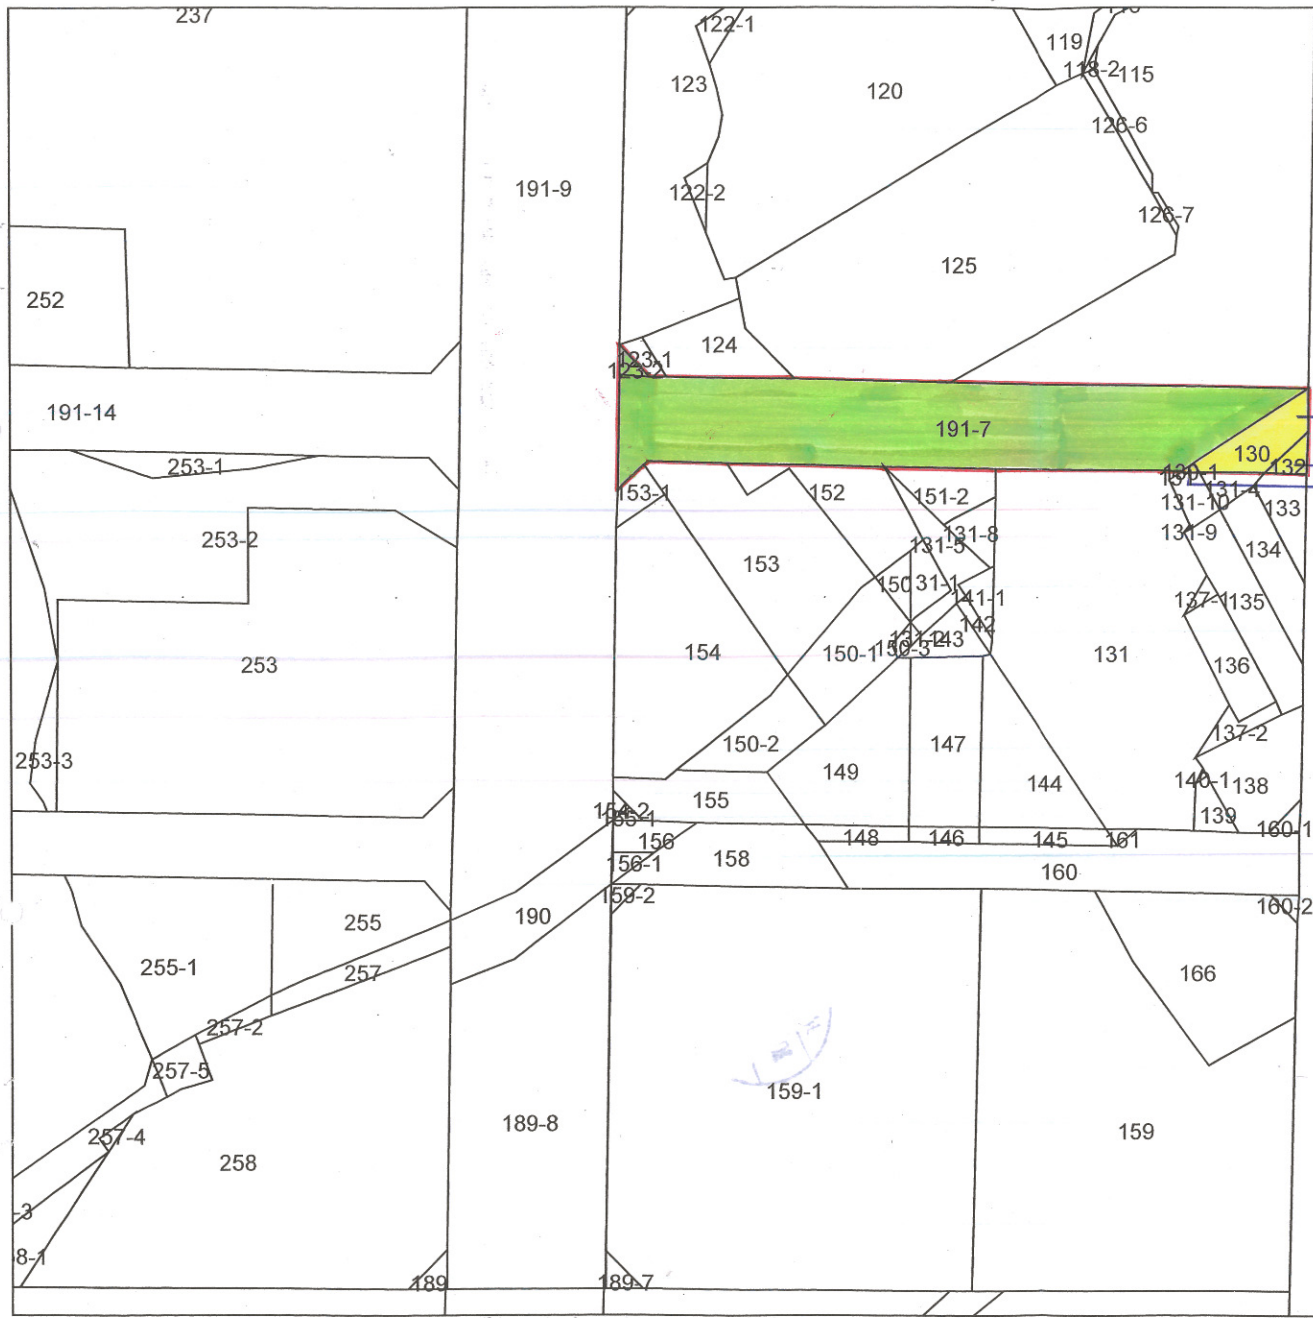


圖 例		工程名稱
<span style="display:inline-block; width:10px; height:10px; background-color:yellow; border:1px solid black;"></span>	擬徵收範圍	大安和路2段32巷 東段道路拓寬工程
<span style="display:inline-block; width:10px; height:10px; background-color:lightgreen; border:1px solid black;"></span>	擬撥用範圍	
<span style="display:inline-block; width:10px; height:10px; border:1px solid red;"></span>	擬施工範圍	

① 130  
 ② 130-1  
 ③ 132



中慶  
 1.11.16  
 吳盛

# 工程名稱：大安安和路2段32巷東段道路拓寬工程

土地使用計畫圖

起訖範圍：自敦化南路2段63巷53弄至安和路2段(L=約67M, W=8M)

S=1/1000



- 一、本項工程位置範圍圖，僅供辦理測量設計及用地取得之先期作業使用，確切之建築線，需依實測現況平面圖，送請主管單位實際套繪都市計畫線為準。
- 二、圖面標示虛線部分，需依實測現況及設計需求配合鄰近道路現況調整接順。
- 三、本範圍圖不得供作用地徵收補償公告圖說。

承辦人	幫工程師楊德志
股長	幫工程師兼股長郭玉仙
校核	正工程師陳家邦
科長	規劃設計科 周承秀