

# 徵收土地圖說

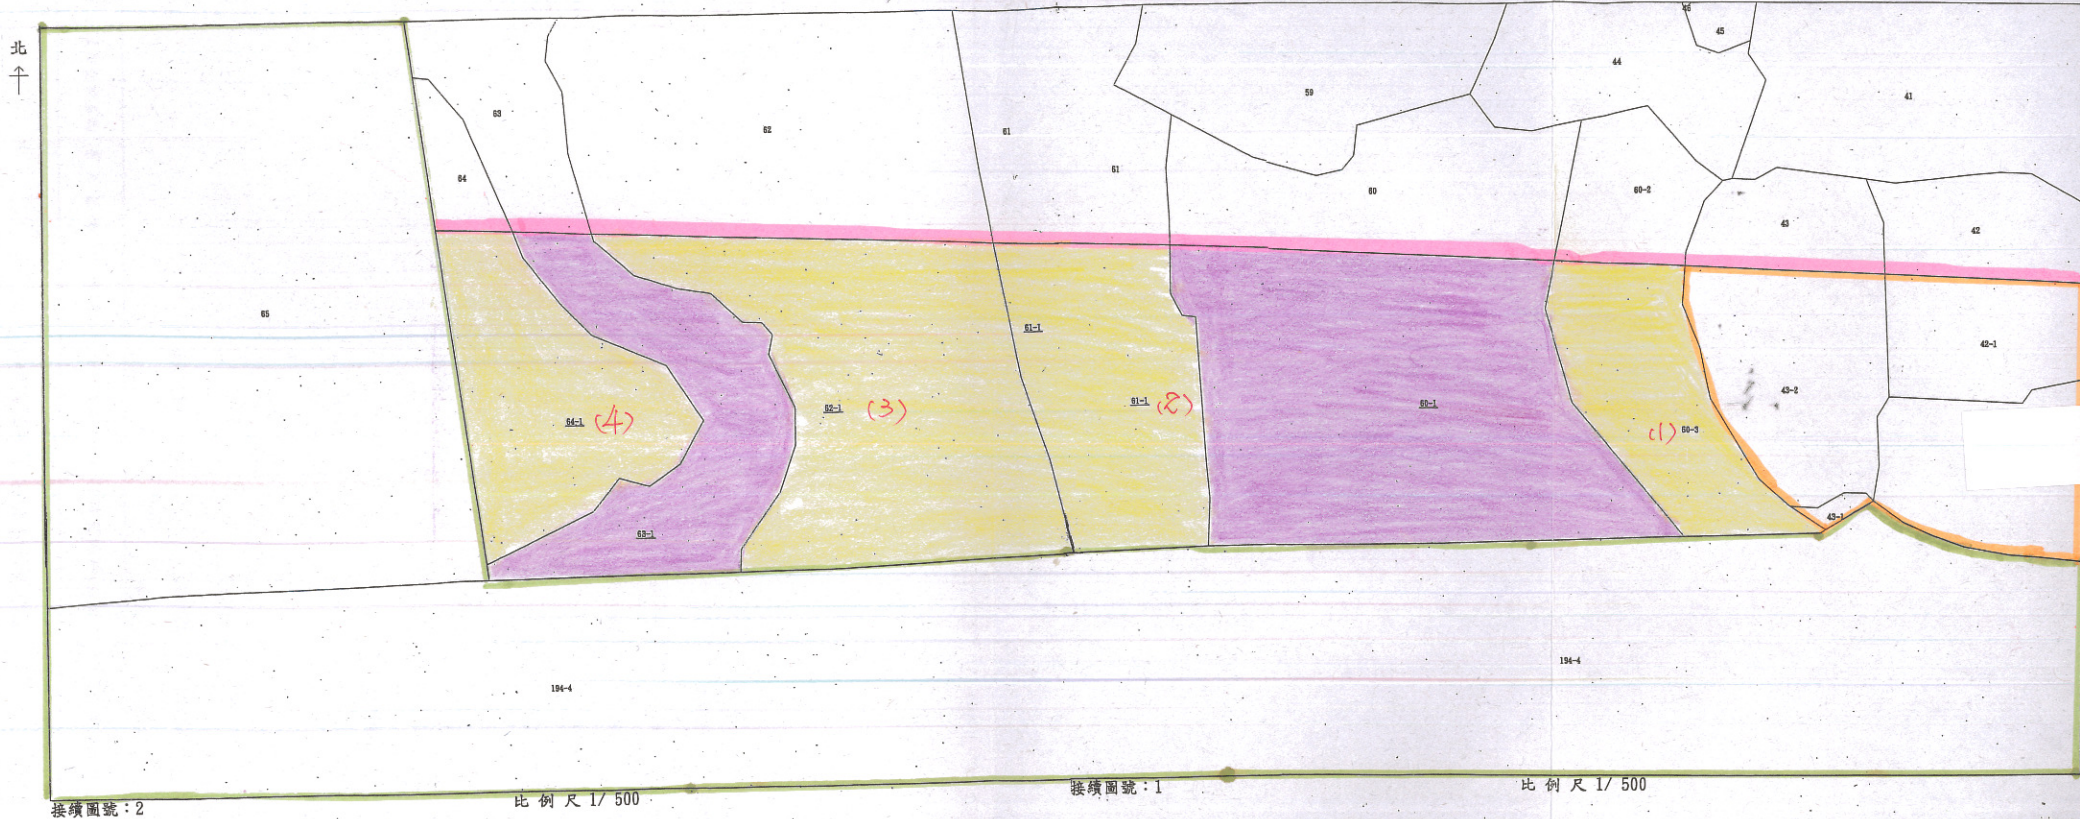


圖		例	
	現有松山機場範圍		辦竣協議價購土地
	擬徵收土地（工程用地）範圍		距跑道中心線 167.5 公尺線
	98 年度辦竣取得用地範圍		

收  
7-8  
/

# 土地使用計畫圖

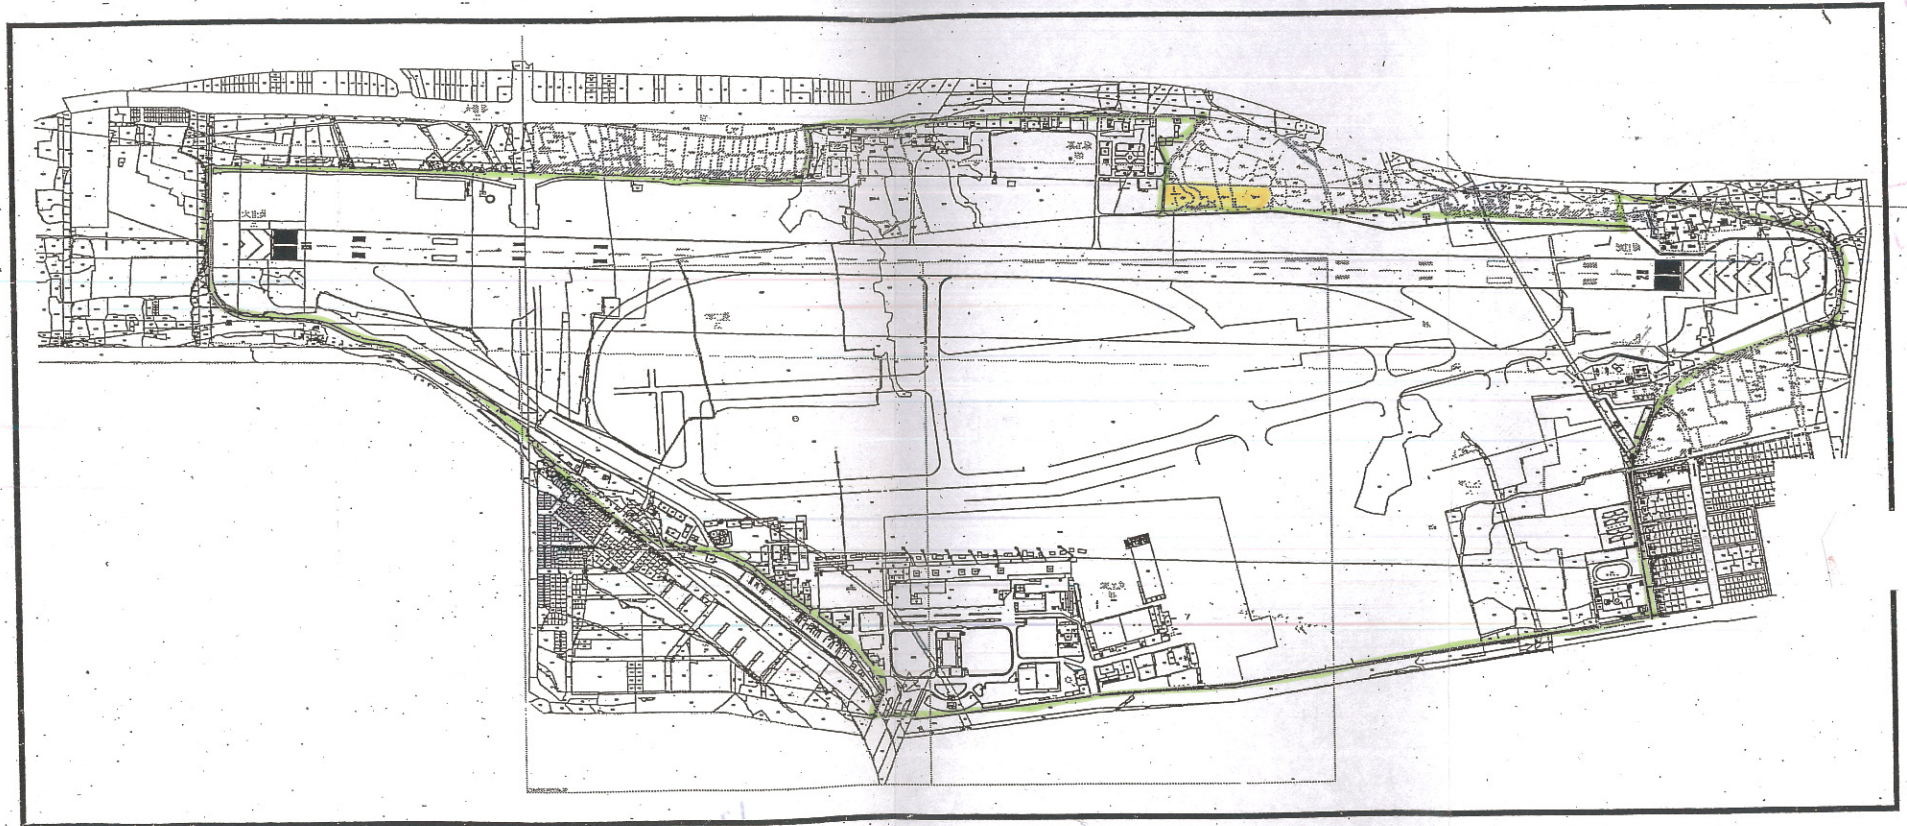




圖 例

-  現有松山機場範圍
-  本年度擬徵收土地（工程用地）範圍

7-8  
圖