



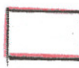

徵收土地圖說

比例尺：1/1200

北
↑

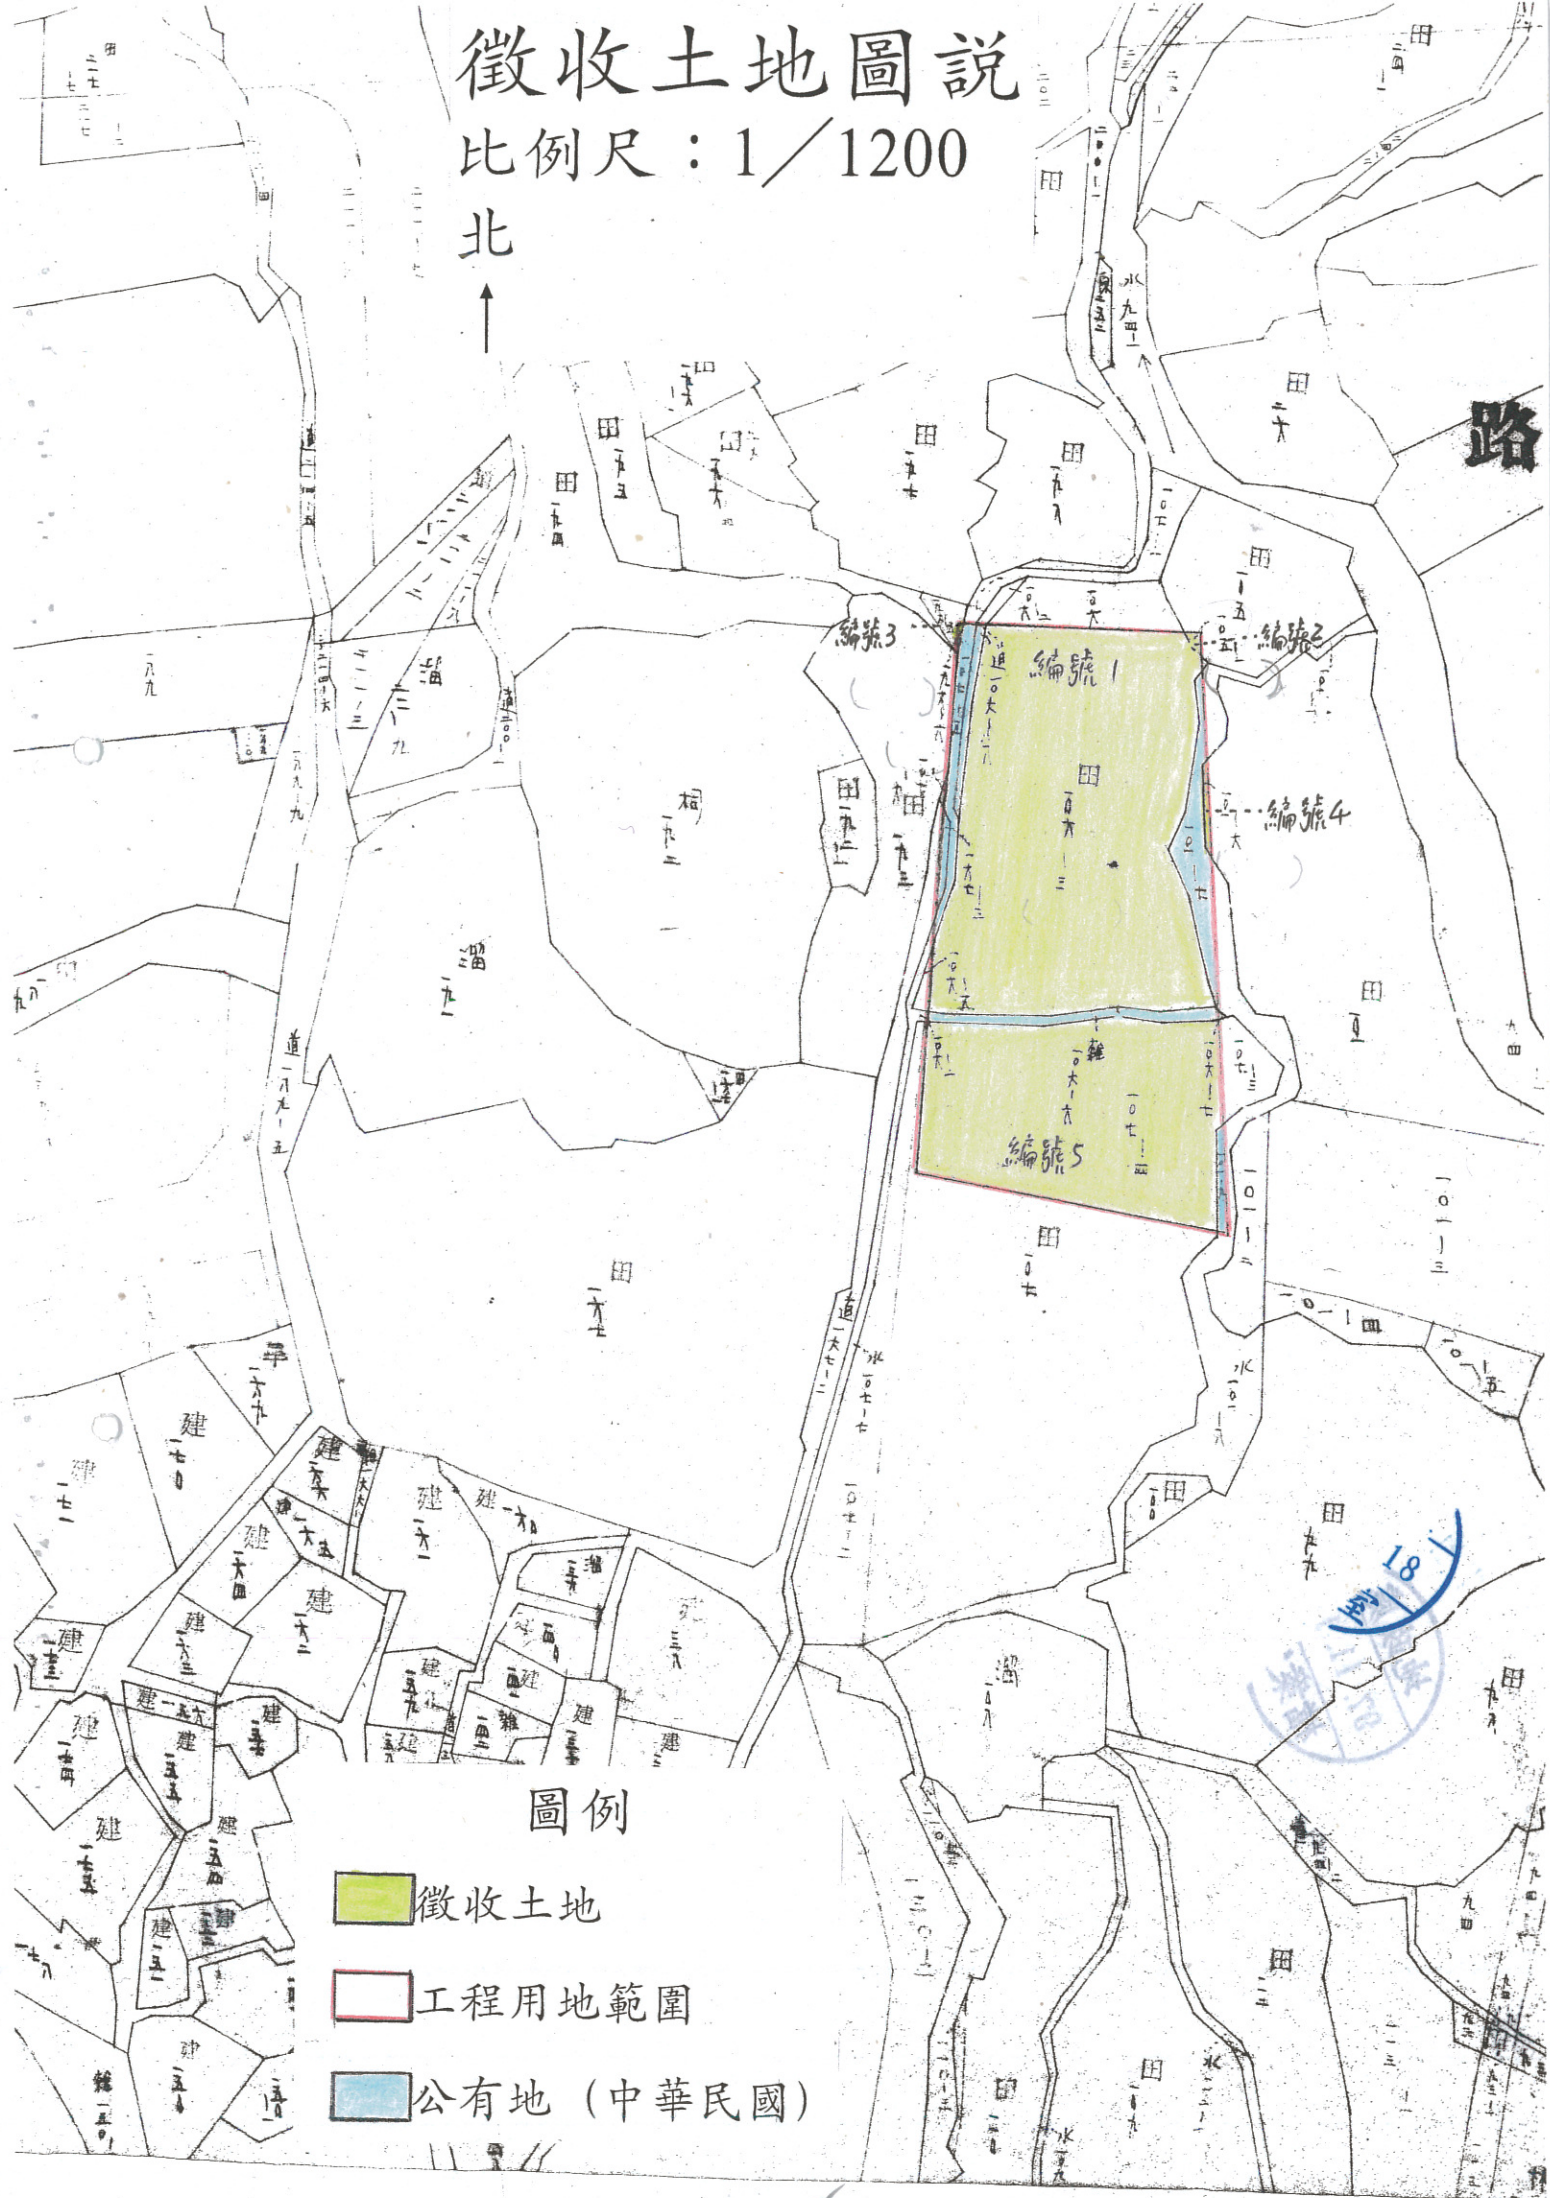

圖例

-  徵收土地
-  工程用地範圍
-  公有地 (中華民國)

18

湖南