


「臺北市鐵觀音包種茶研發推廣中心土地取得」徵收土地圖說

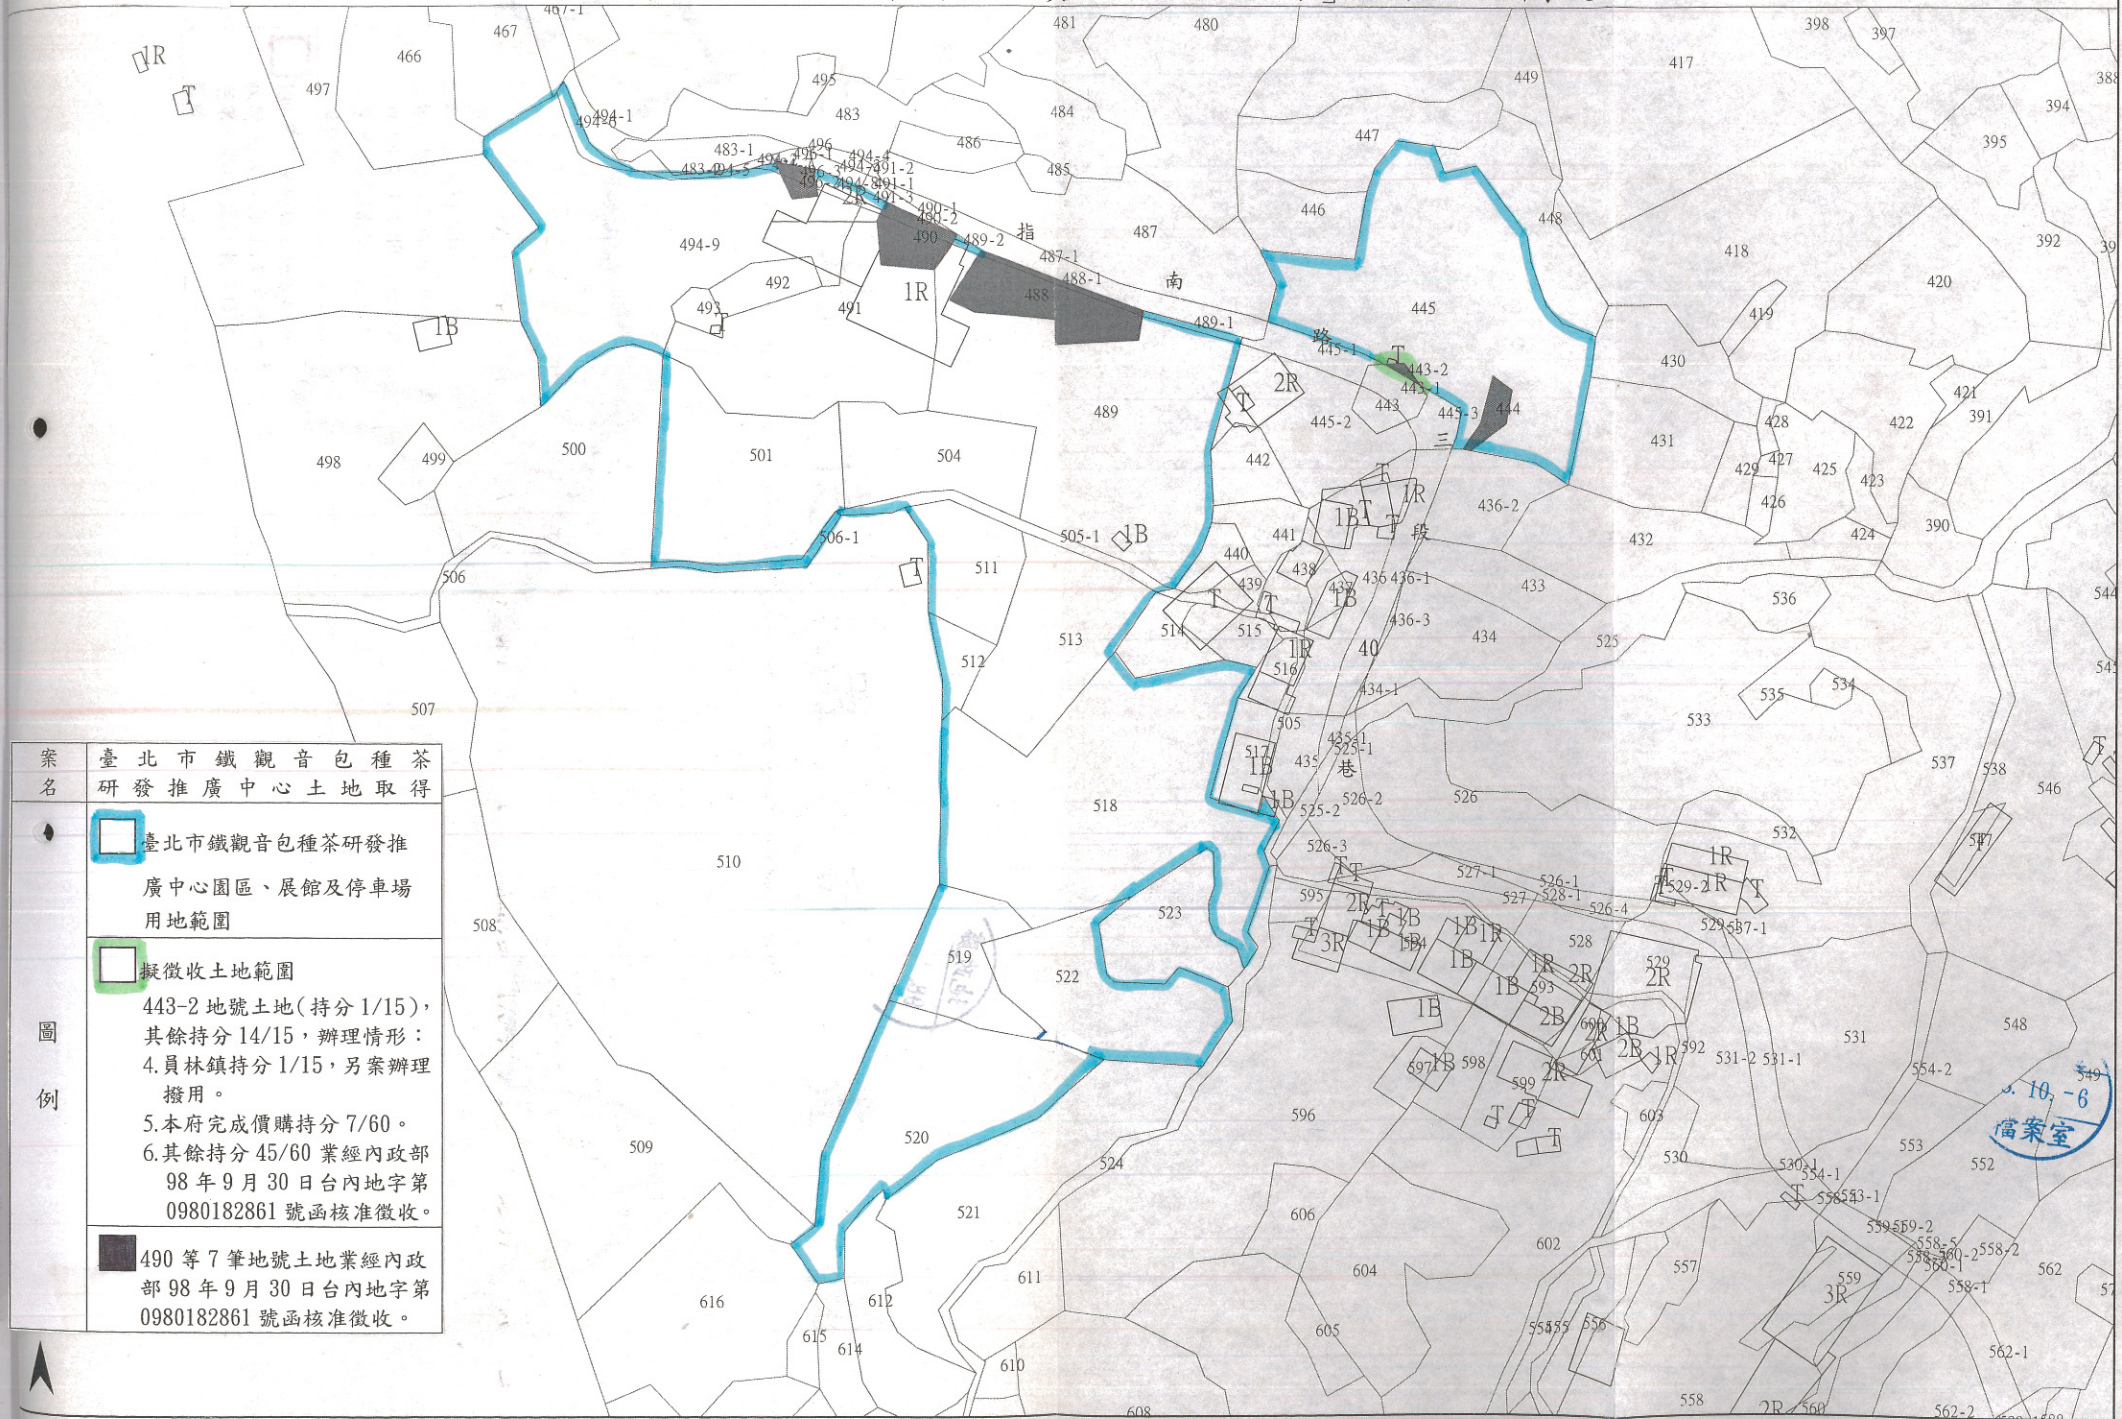

案名 臺北市鐵觀音包種茶研發推廣中心土地取得

 臺北市鐵觀音包種茶研發推廣中心園區、展館及停車場用地範圍

 擬徵收土地範圍
 443-2 地號土地(持分 1/15), 其餘持分 14/15, 辦理情形:
 4. 員林鎮持分 1/15, 另案辦理撥用。
 5. 本府完成價購持分 7/60。
 6. 其餘持分 45/60 業經內政部 98 年 9 月 30 日台內地字第 0980182861 號函核准徵收。


 490 等 7 筆地號土地業經內政部 98 年 9 月 30 日台內地字第 0980182861 號函核准徵收。

圖例

10-6
備案室

48

土地使用的計畫圖

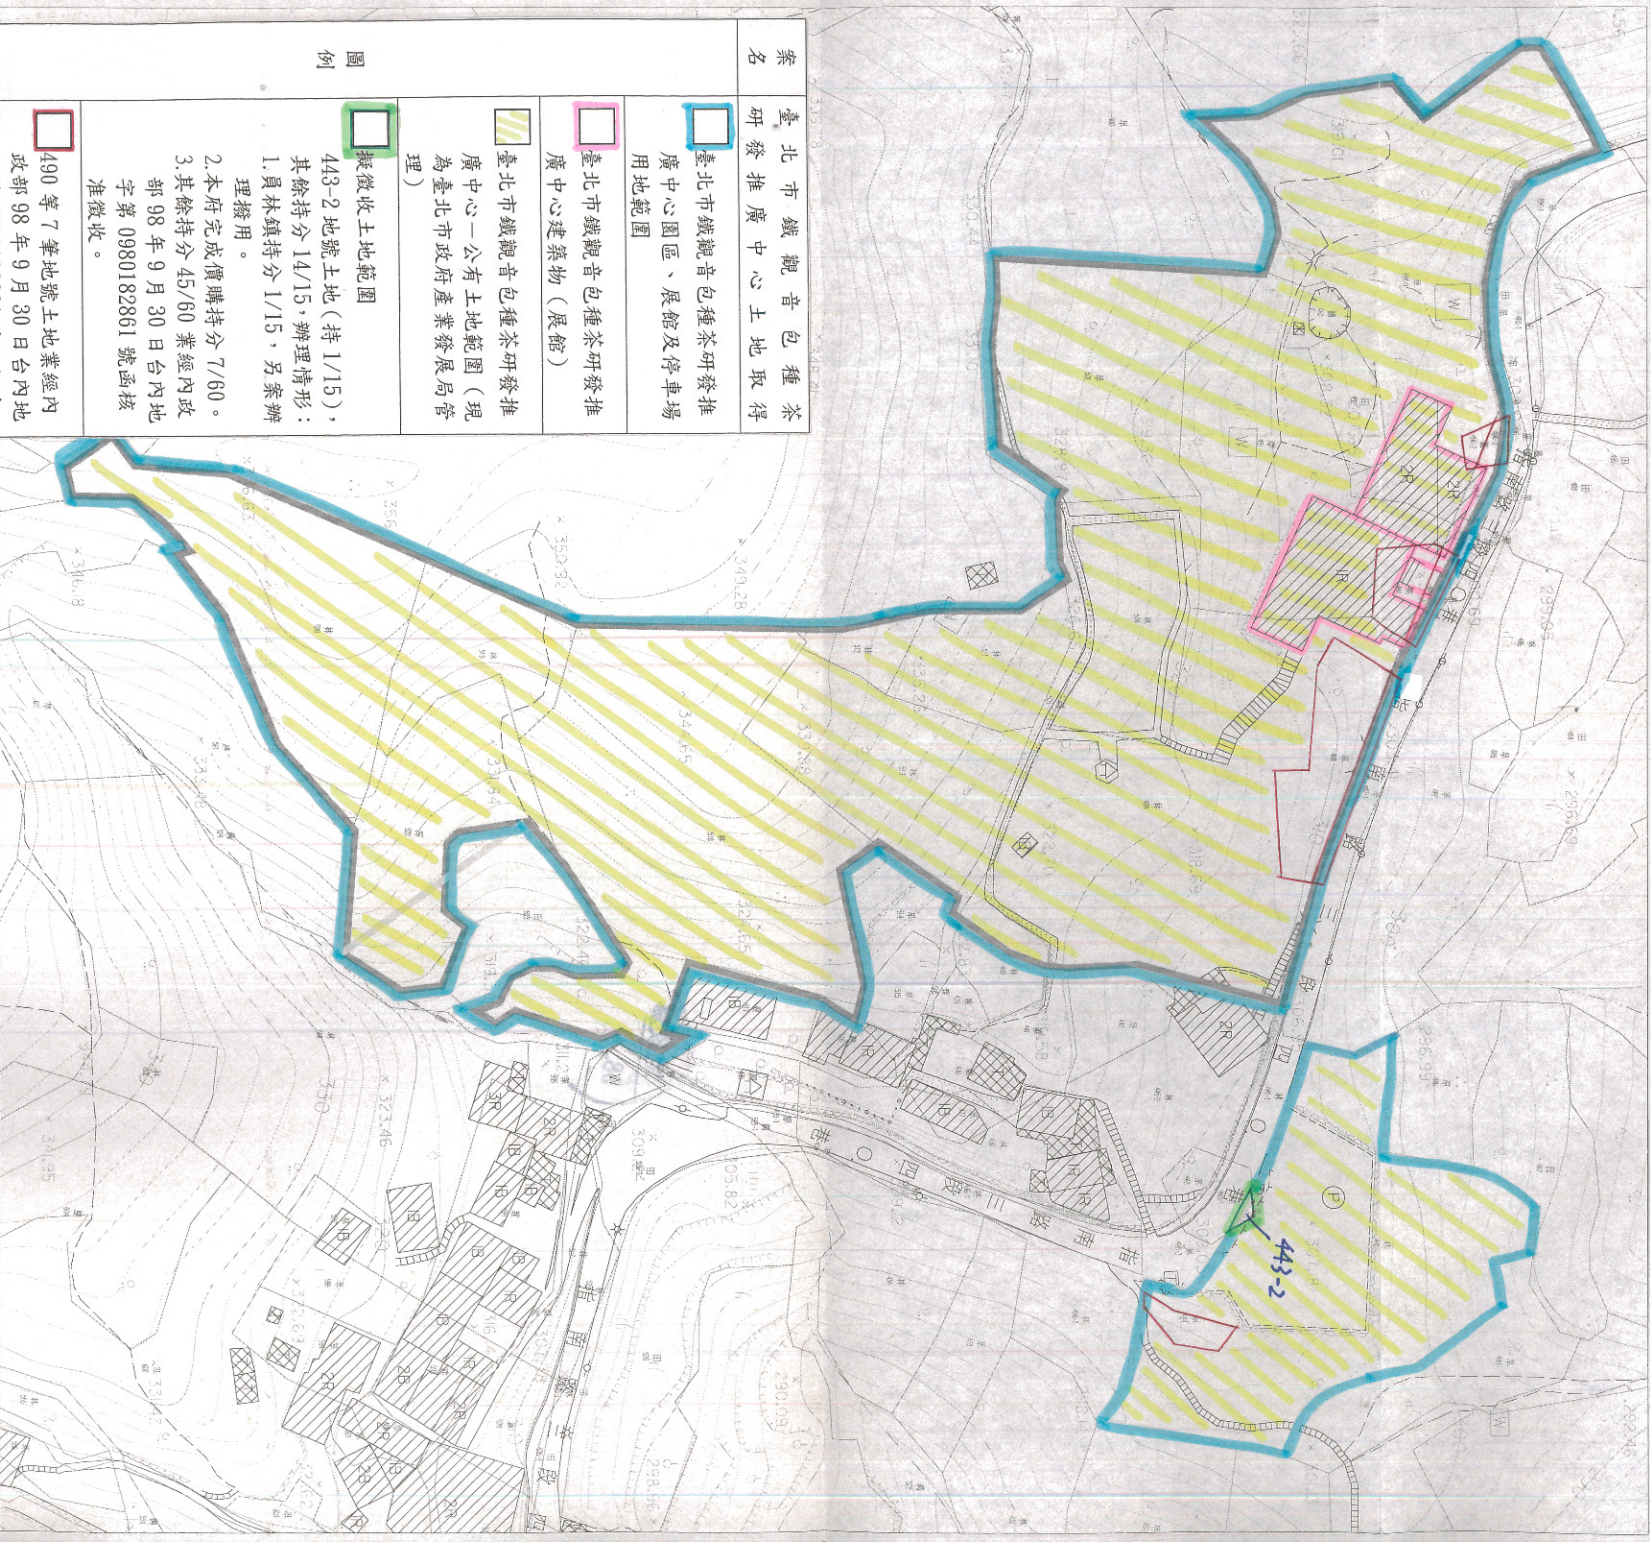

案名	臺北市鐵觀音包種茶研發推廣中心
圖例	<p> 臺北市鐵觀音包種茶研發推廣中心園區、展館及停車場用地範圍 臺北市鐵觀音包種茶研發推廣中心建築物(展館) 臺北市鐵觀音包種茶研發推廣中心一公有土地範圍(現為臺北市政府產業發展局管理) 擬徵收土地範圍 490 等 7 筆地號土地業經內政部 98 年 9 月 30 日台內地字第 0980182861 號函核准徵收。 </p>