



徵收土地圖說

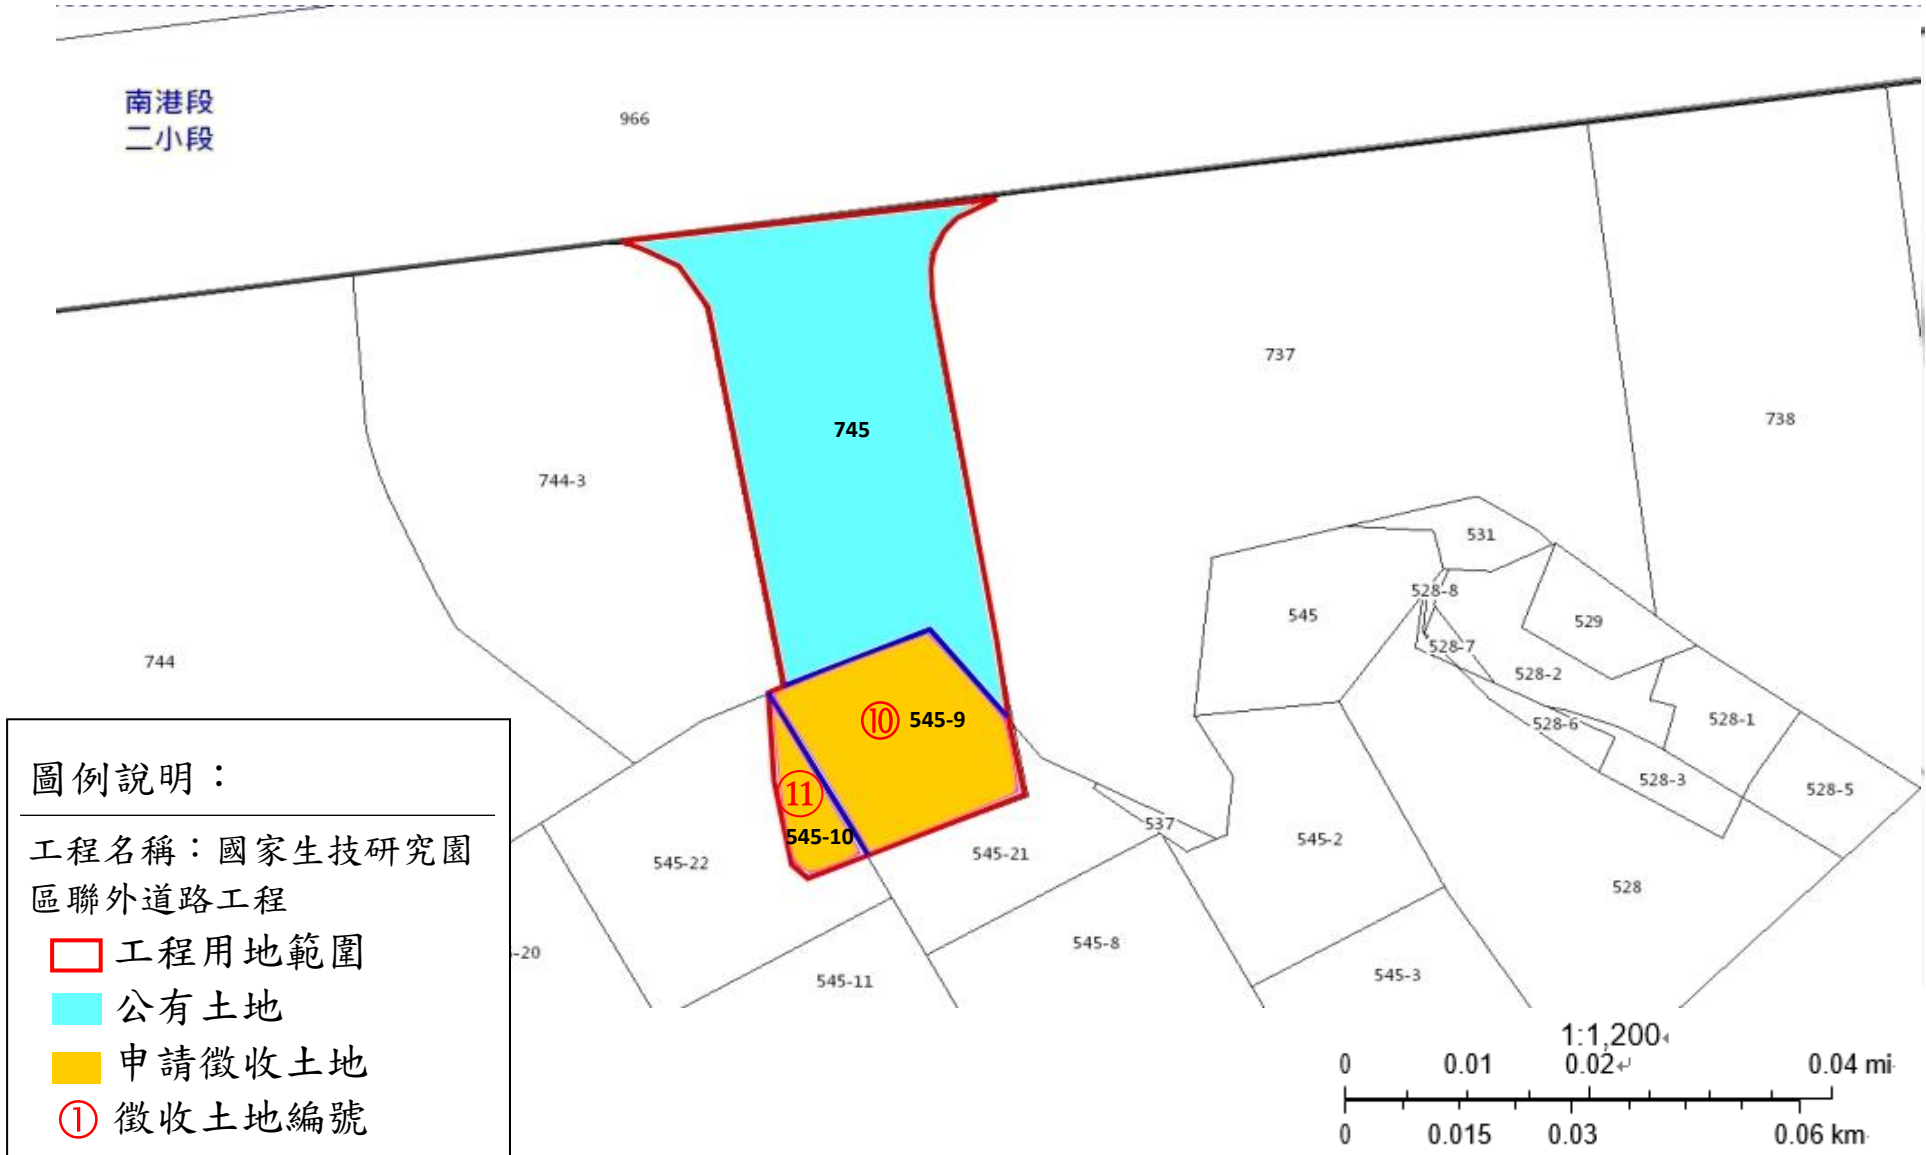

南港段
二小段



徵收土地圖說

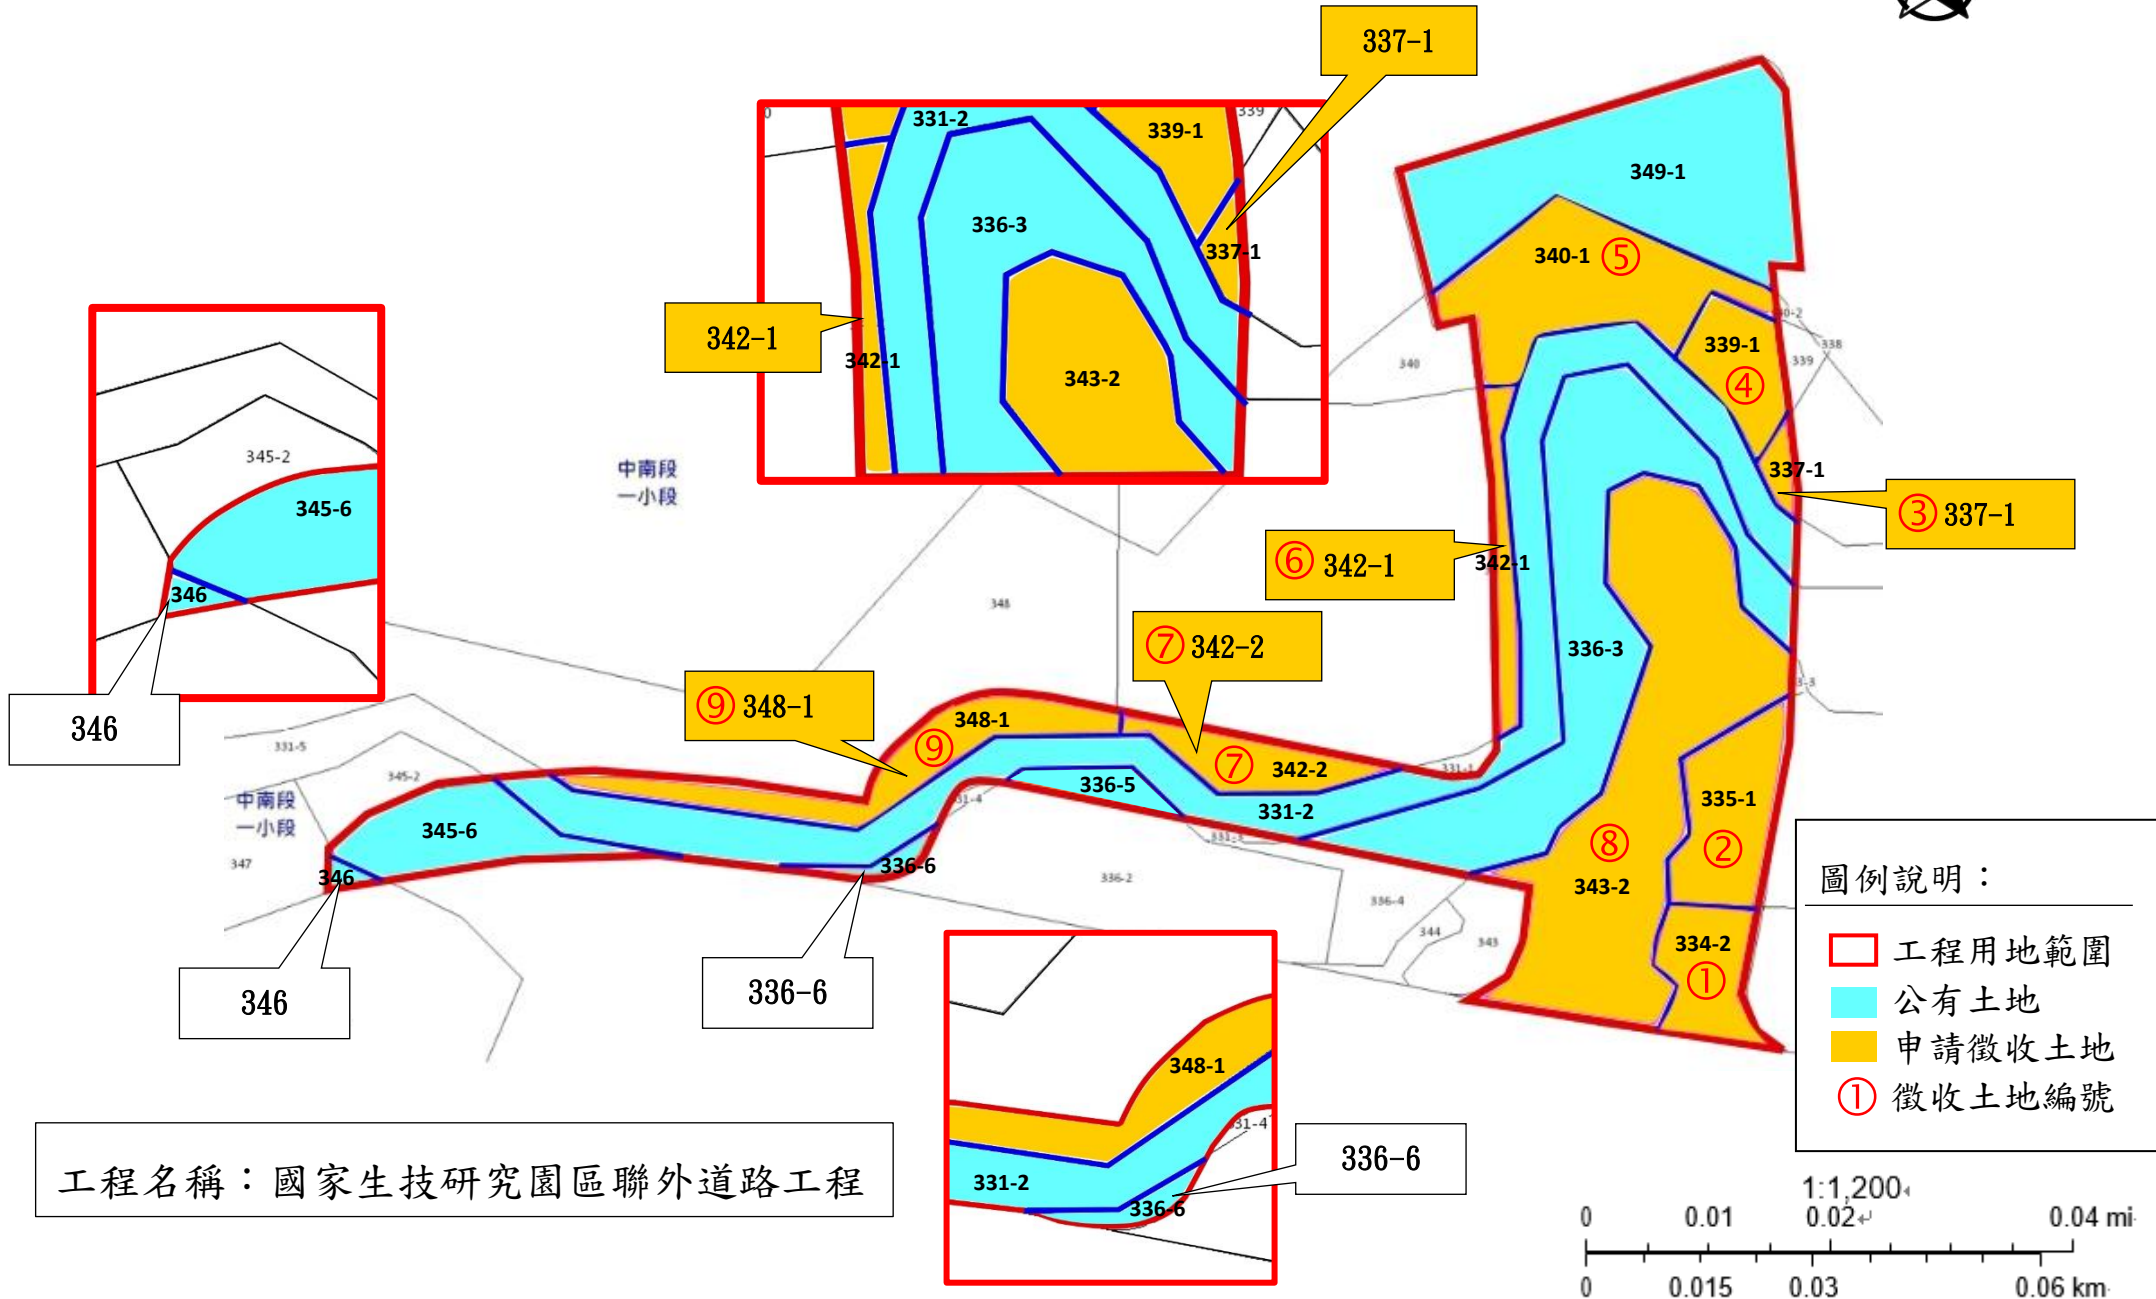

工程名稱：國家生技研究園區聯外道路工程