


土地使用計畫圖

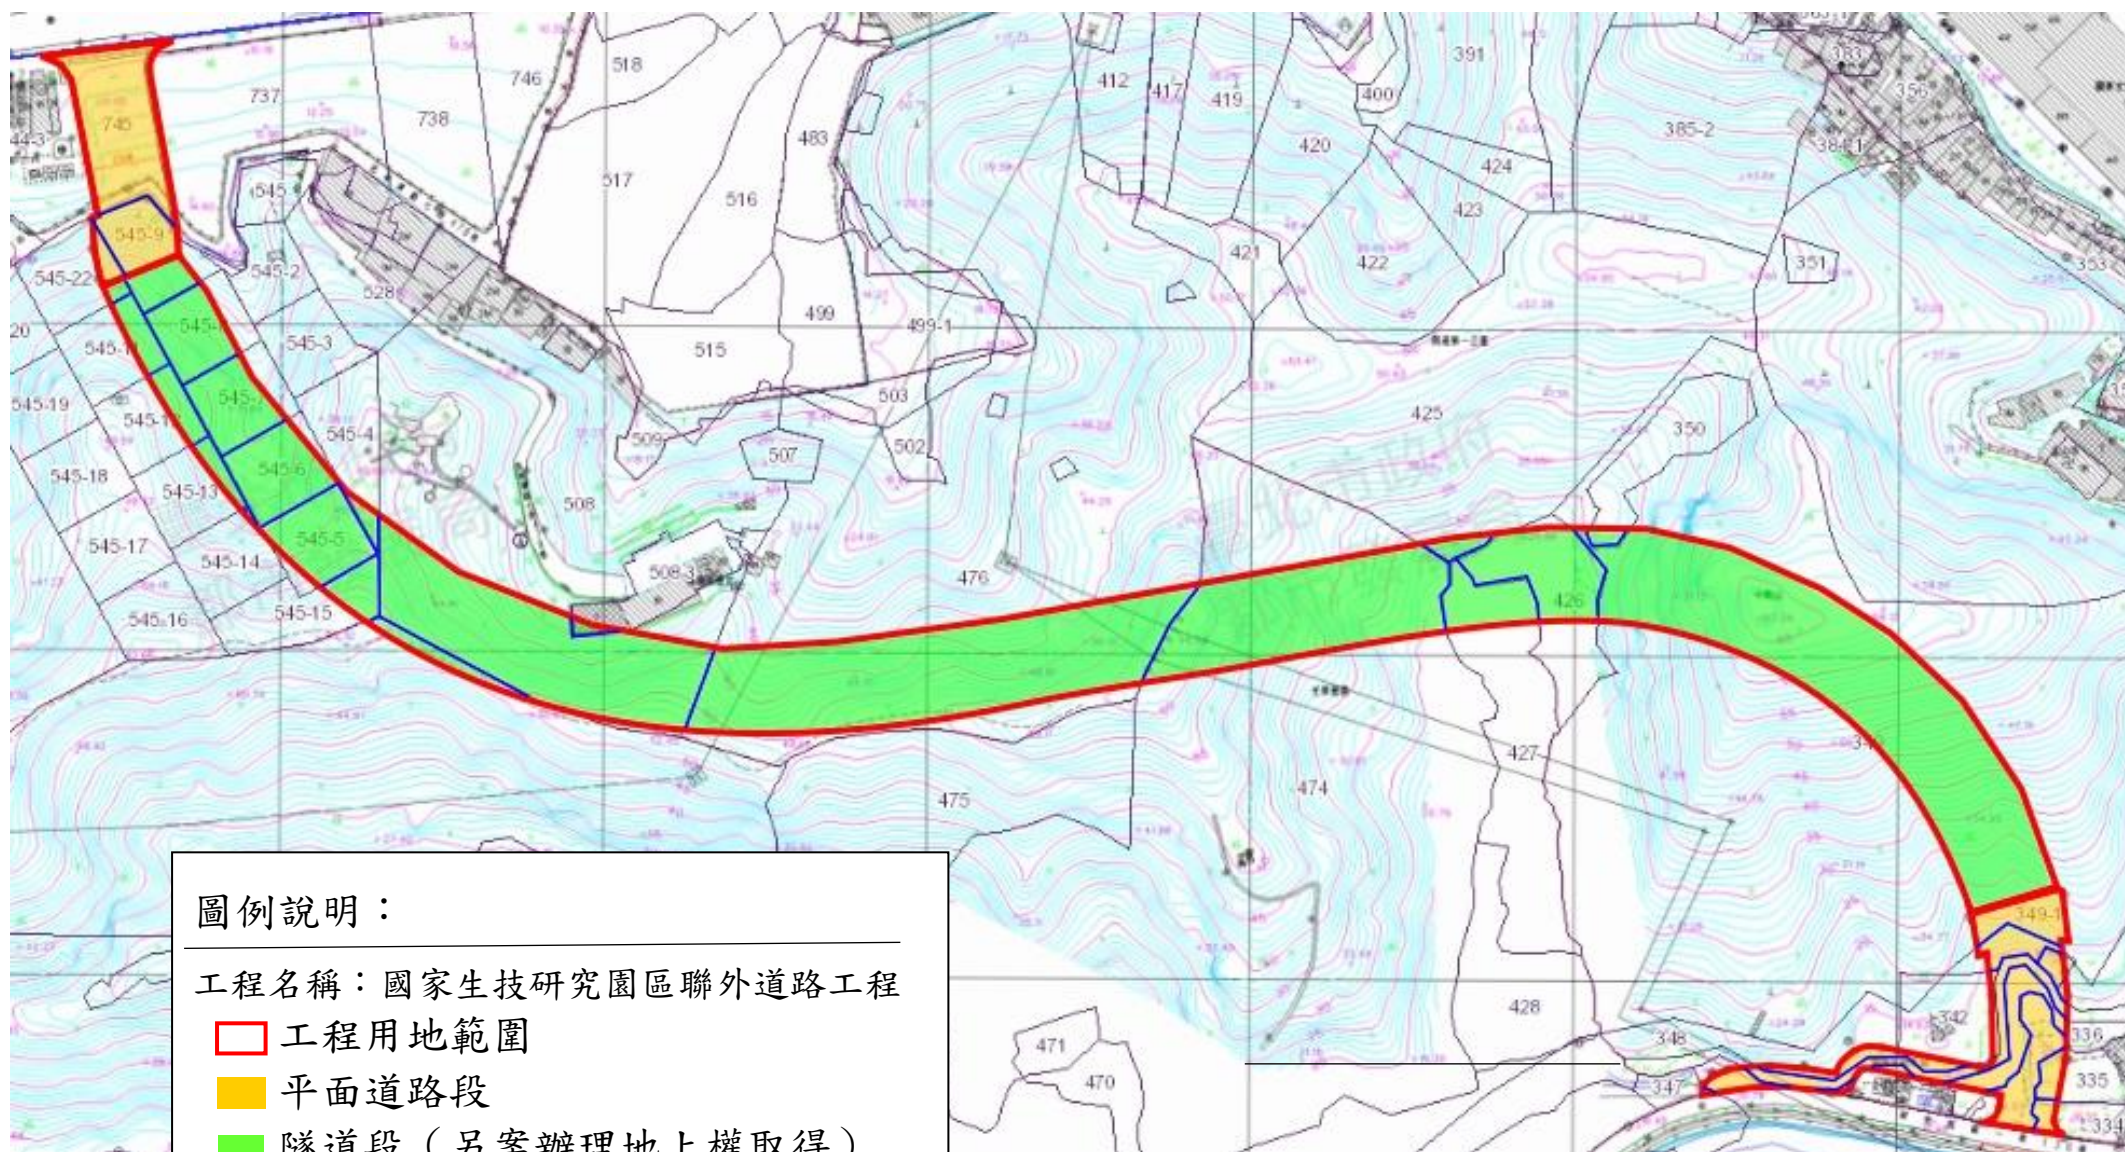

圖例說明：

工程名稱：國家生技研究園區聯外道路工程


工程用地範圍

平面道路段

隧道段（另案辦理地上權取得）

比例尺：1/900

土地使用計畫圖

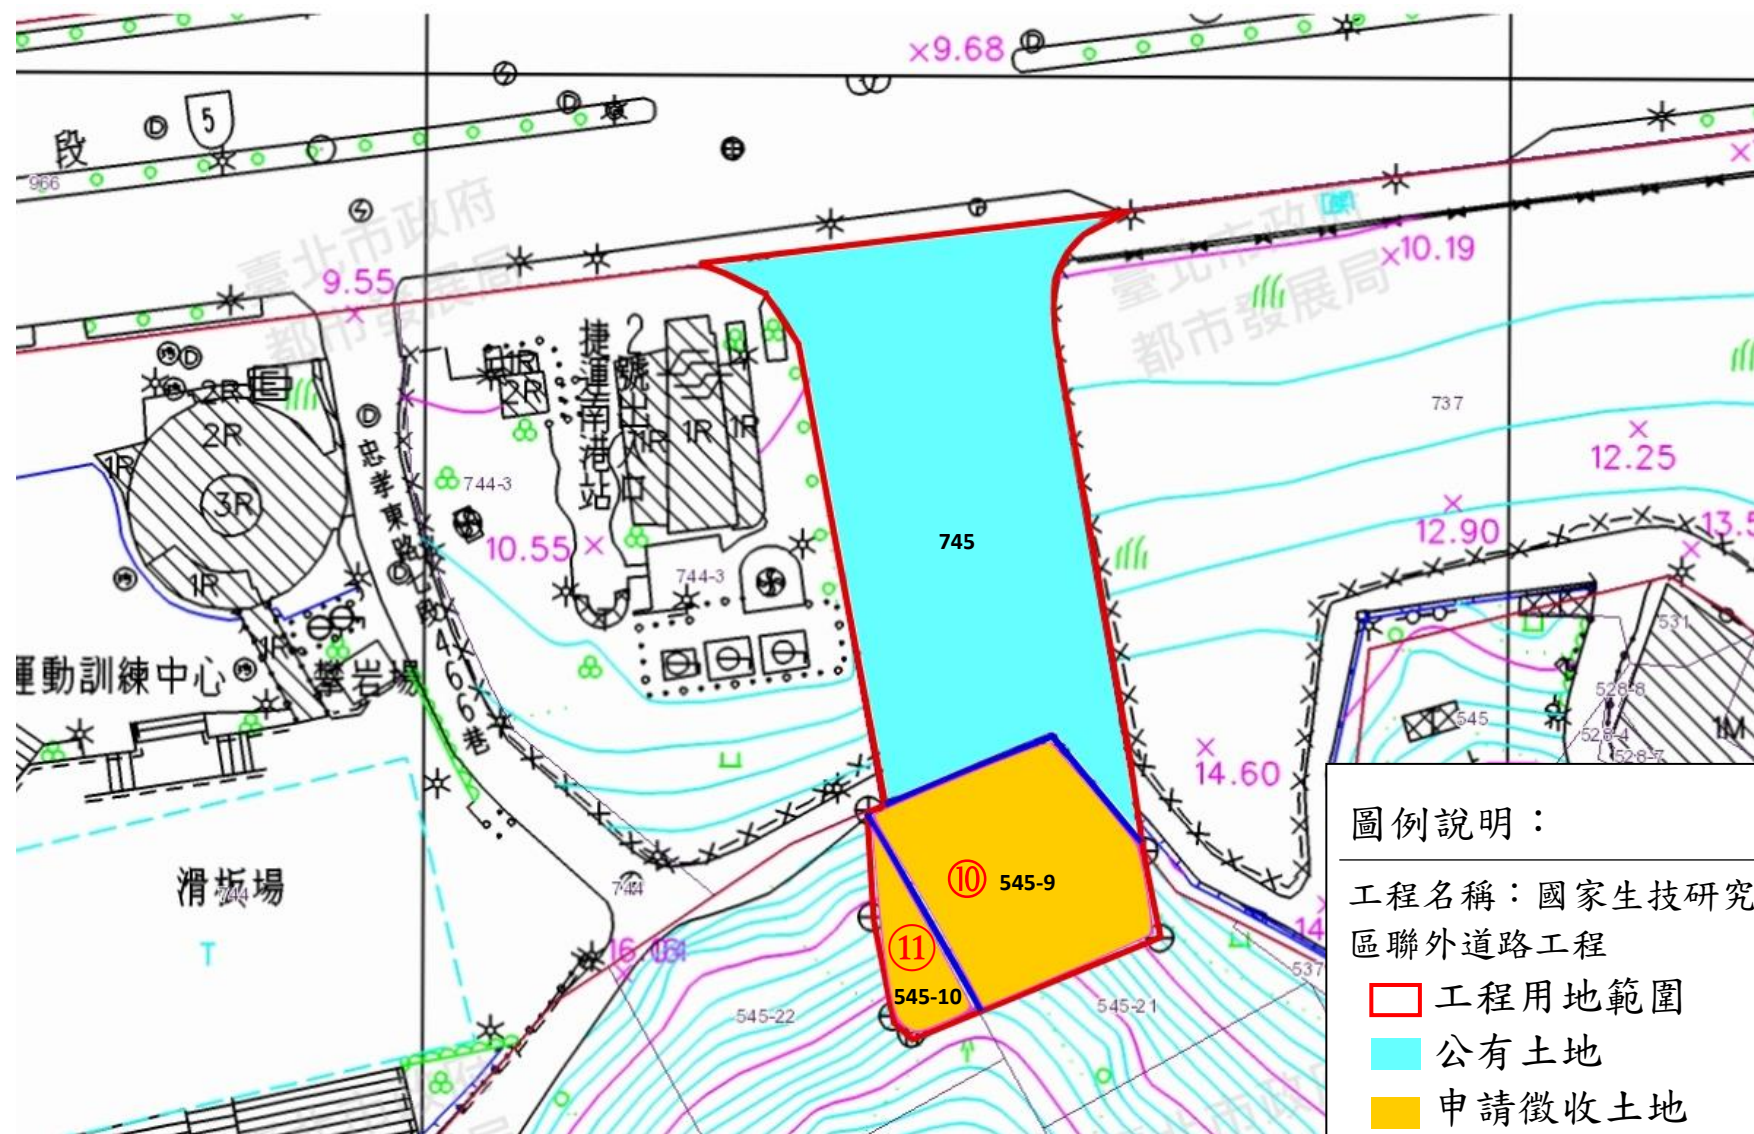

圖例說明：

工程名稱：國家生技研究園
區聯外道路工程

 工程用地範圍

 公有土地

 申請徵收土地

 徵收土地編號

圖例說明：

工程名稱：國家生技研究園
區聯外道路工程

 工程用地範圍

 公有土地

 申請徵收土地

 徵收土地編號

圖例說明：

工程名稱：國家生技研究園
區聯外道路工程

 工程用地範圍

 公有土地

 申請徵收土地

 徵收土地編號

圖例說明：

工程名稱：國家生技研究園
區聯外道路工程

 工程用地範圍

 公有土地

 申請徵收土地

 徵收土地編號

圖例說明：

工程名稱：國家生技研究園
區聯外道路工程

 工程用地範圍

 公有土地

 申請徵收土地

 徵收土地編號

圖例說明：


工程名稱：國家生技研究園
區聯外道路工程

 工程用地範圍


 公有土地

 申請徵收土地

 徵收土地編號

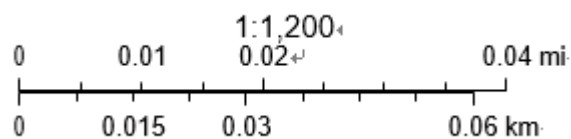


土地使用計畫圖

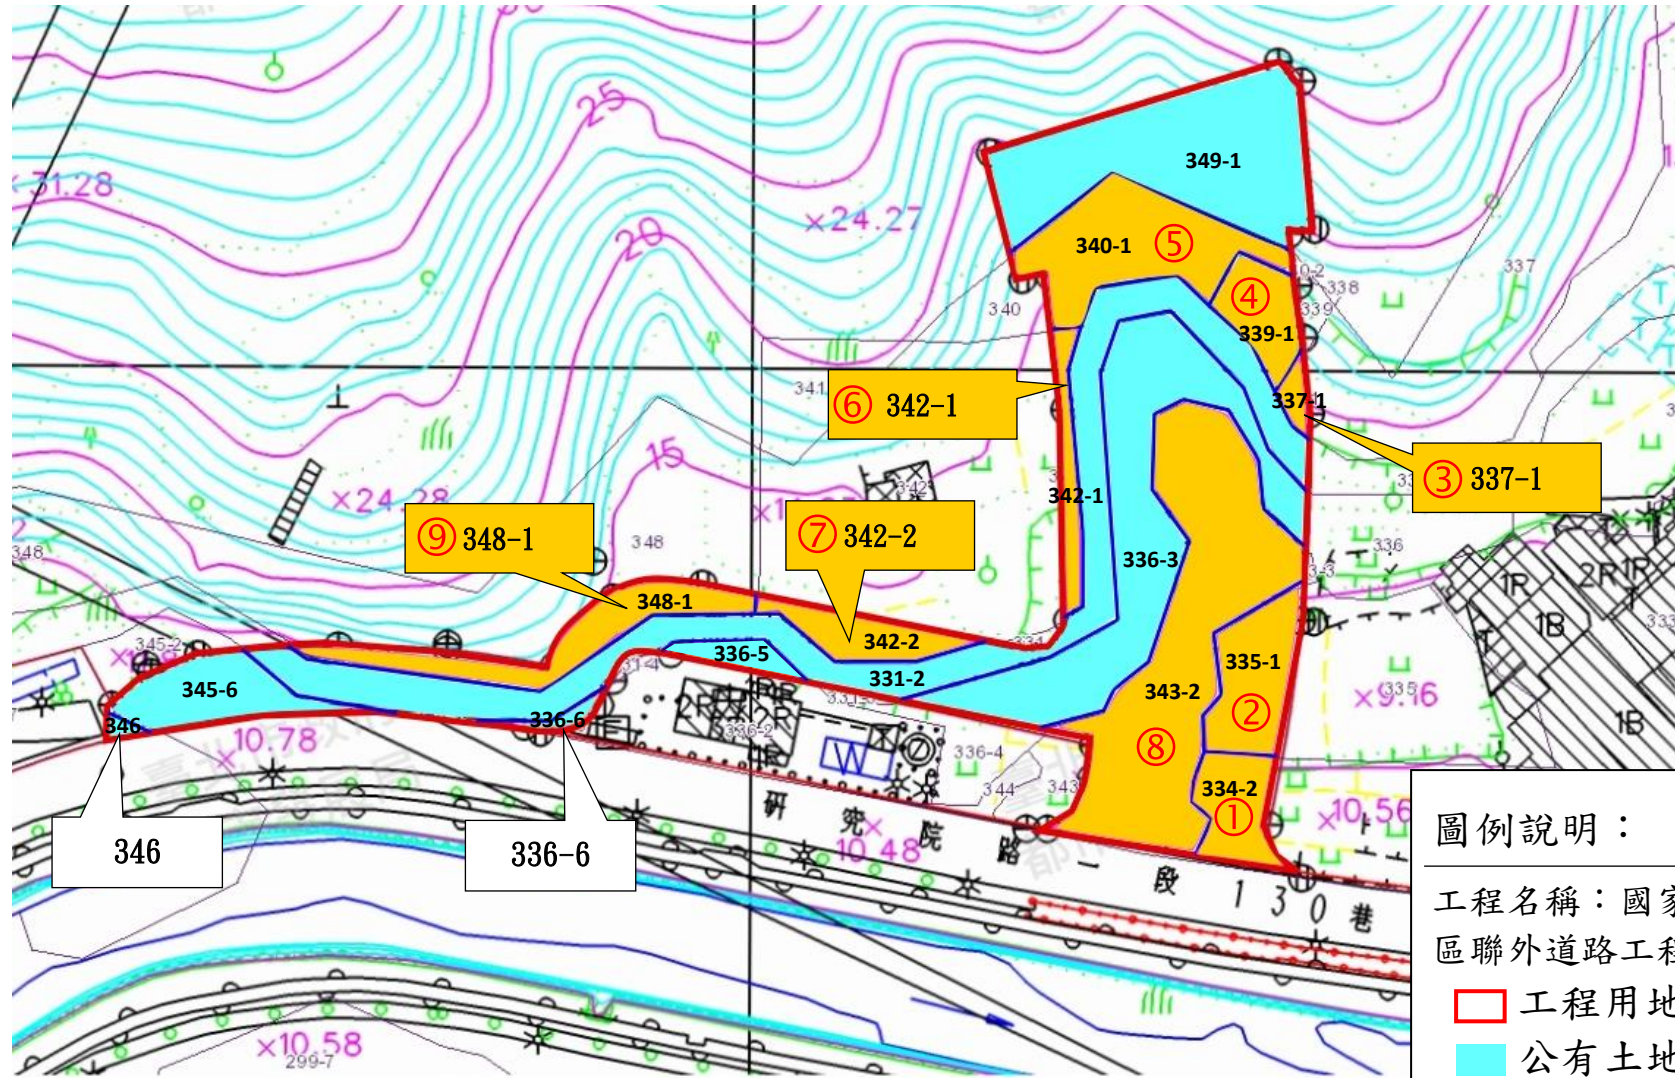


圖例說明：


工程名稱：國家生技研究園
區聯外道路工程

- 工程用地範圍
- 公有土地
- 申請徵收土地
- 徵收土地編號

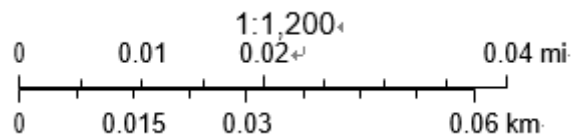

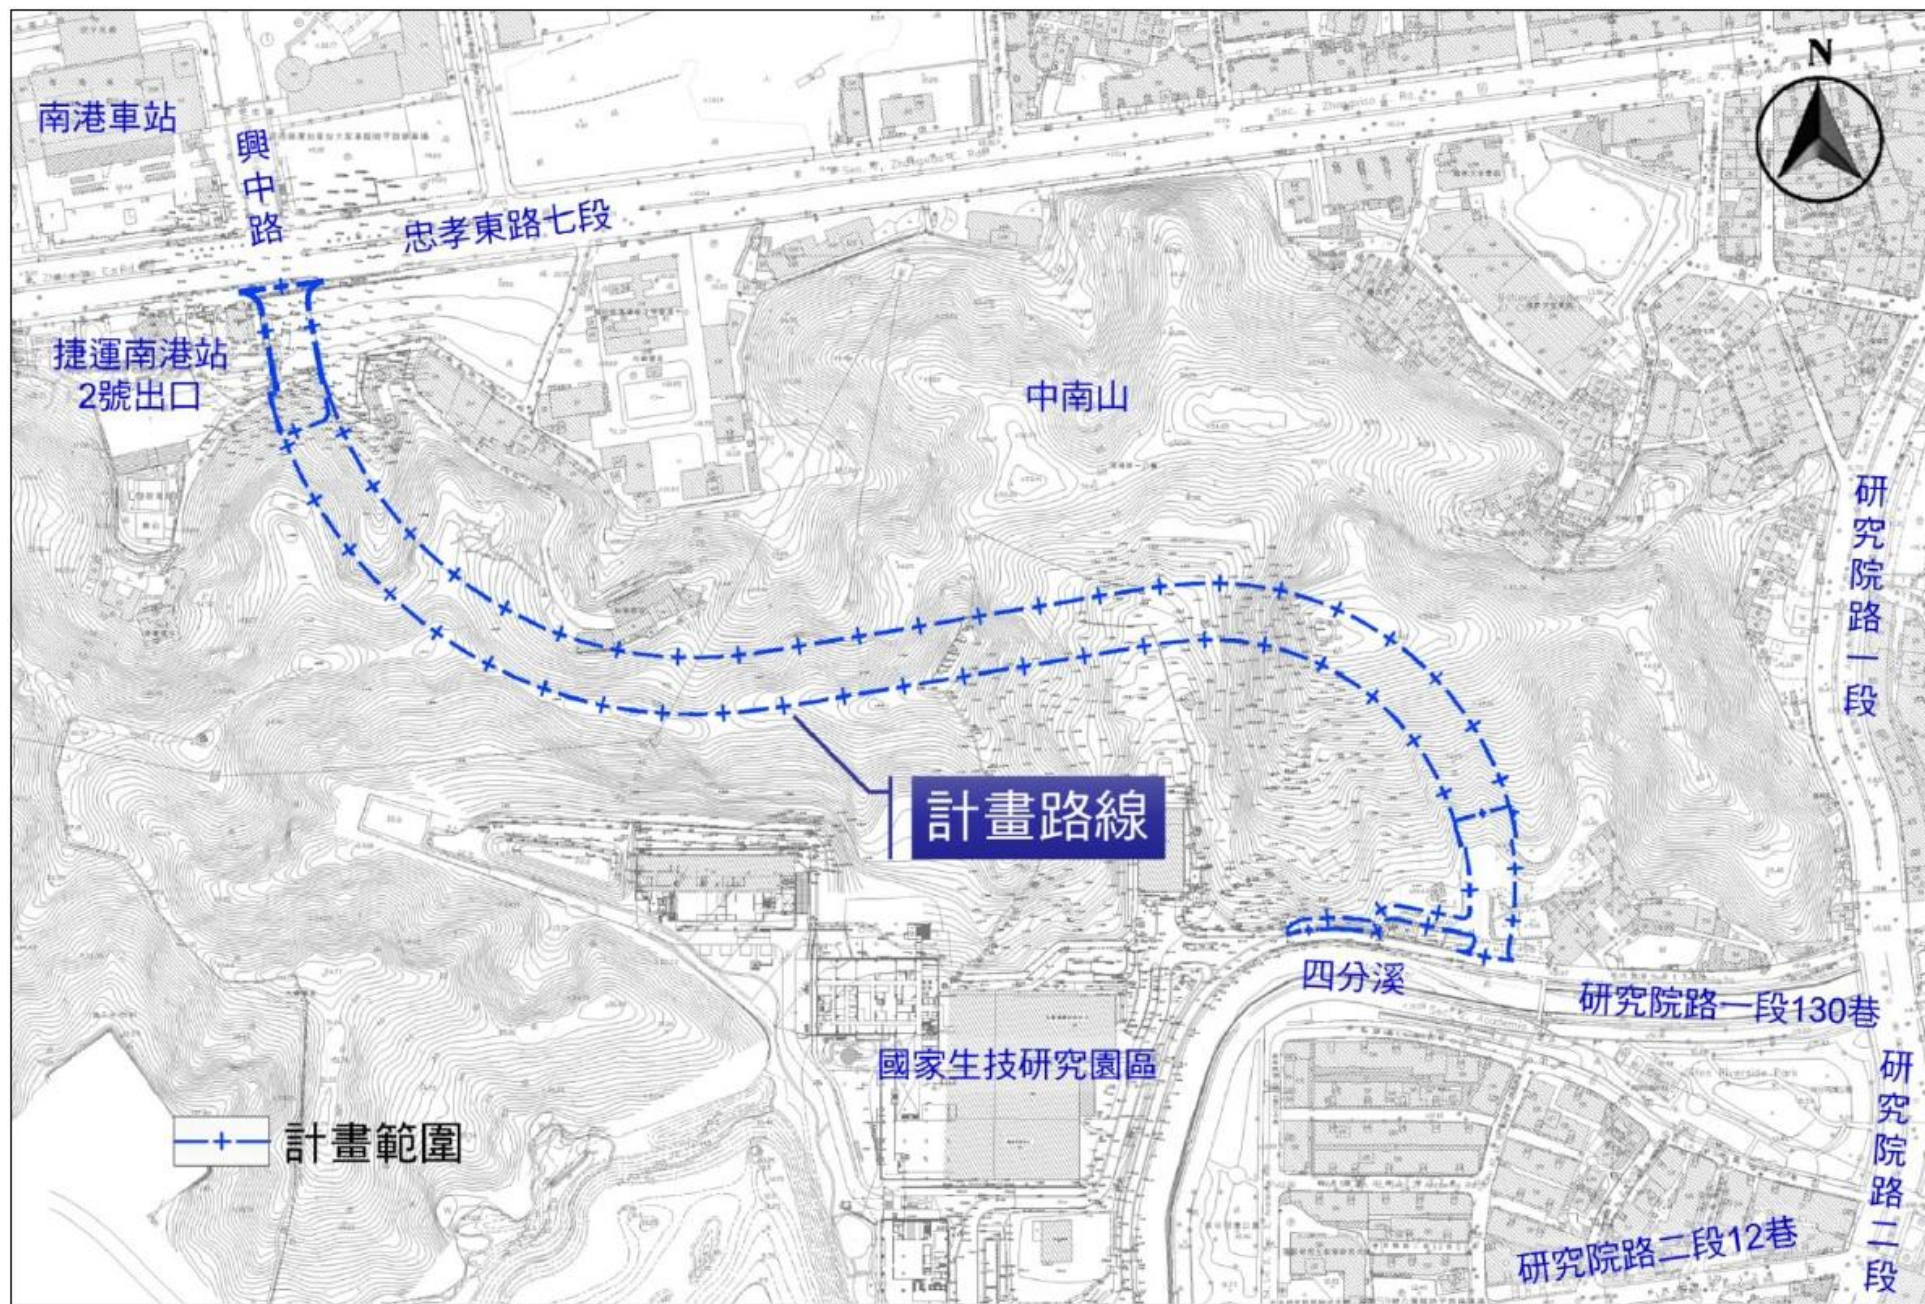


土地使用現況圖

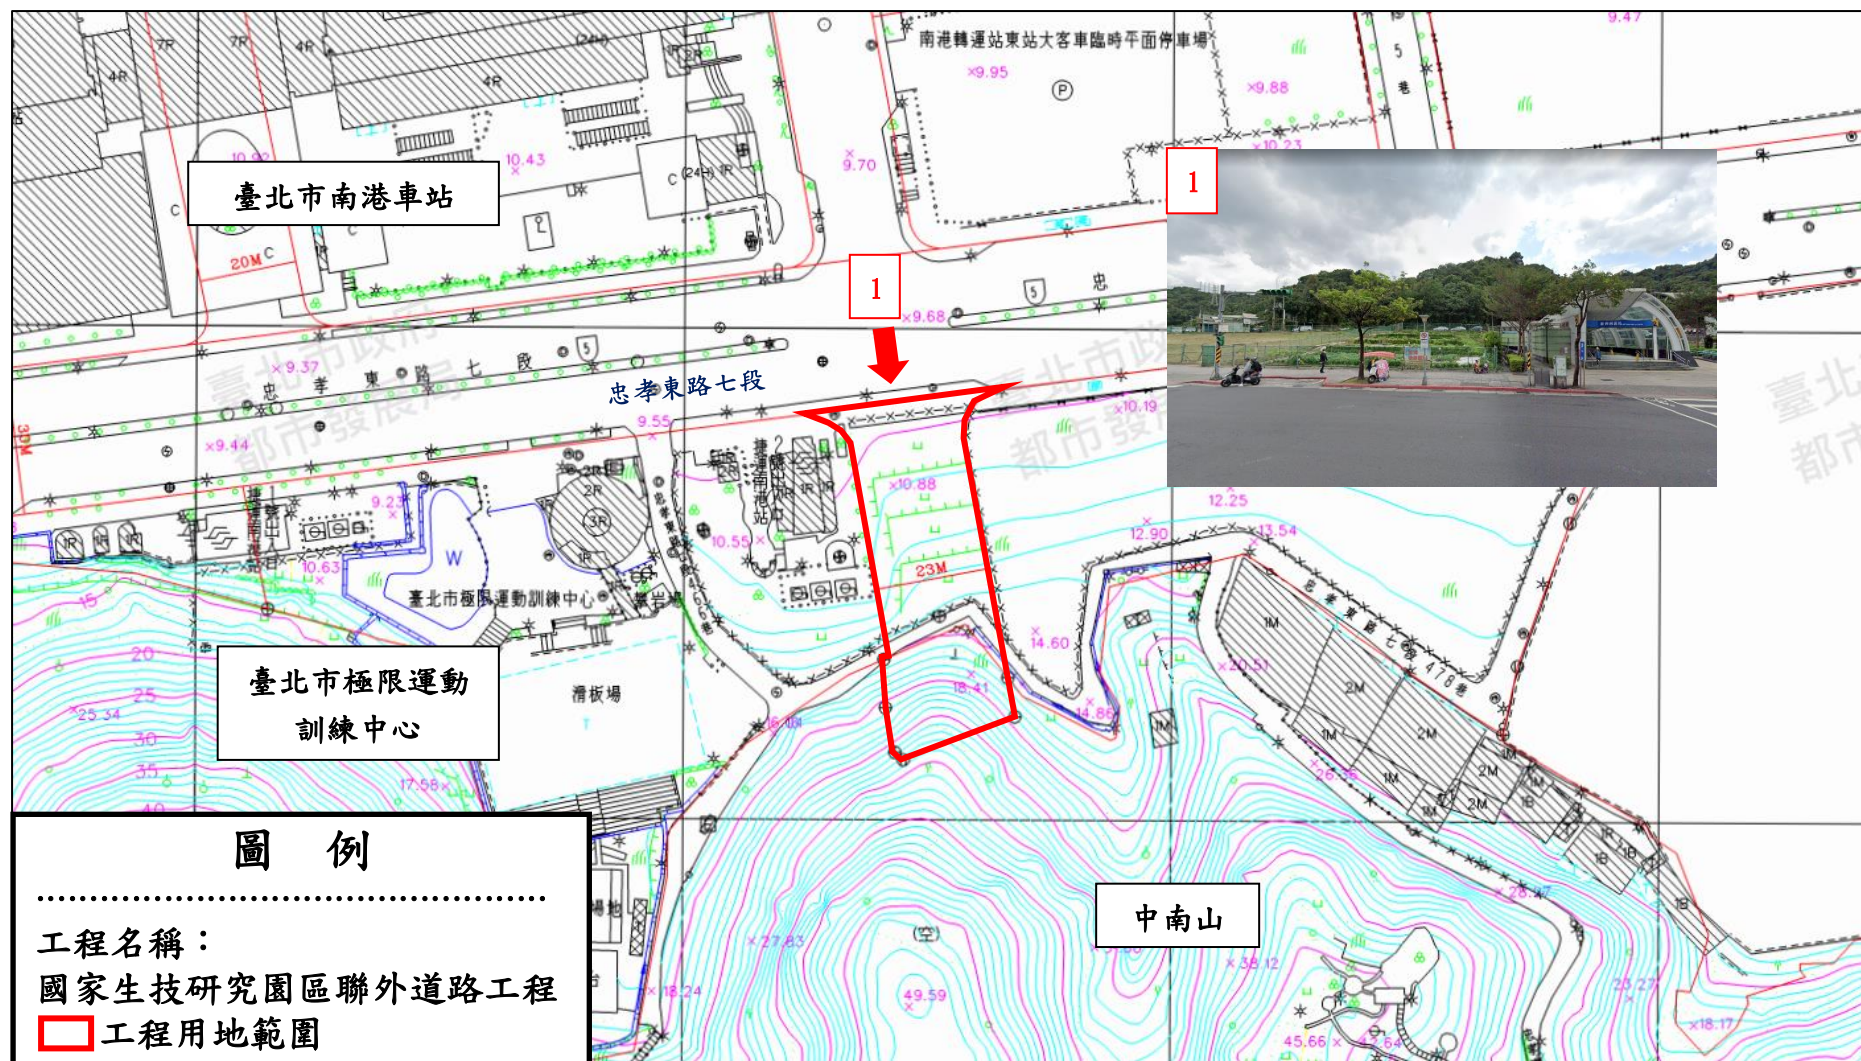


比例尺 1:1000

土地使用現況圖

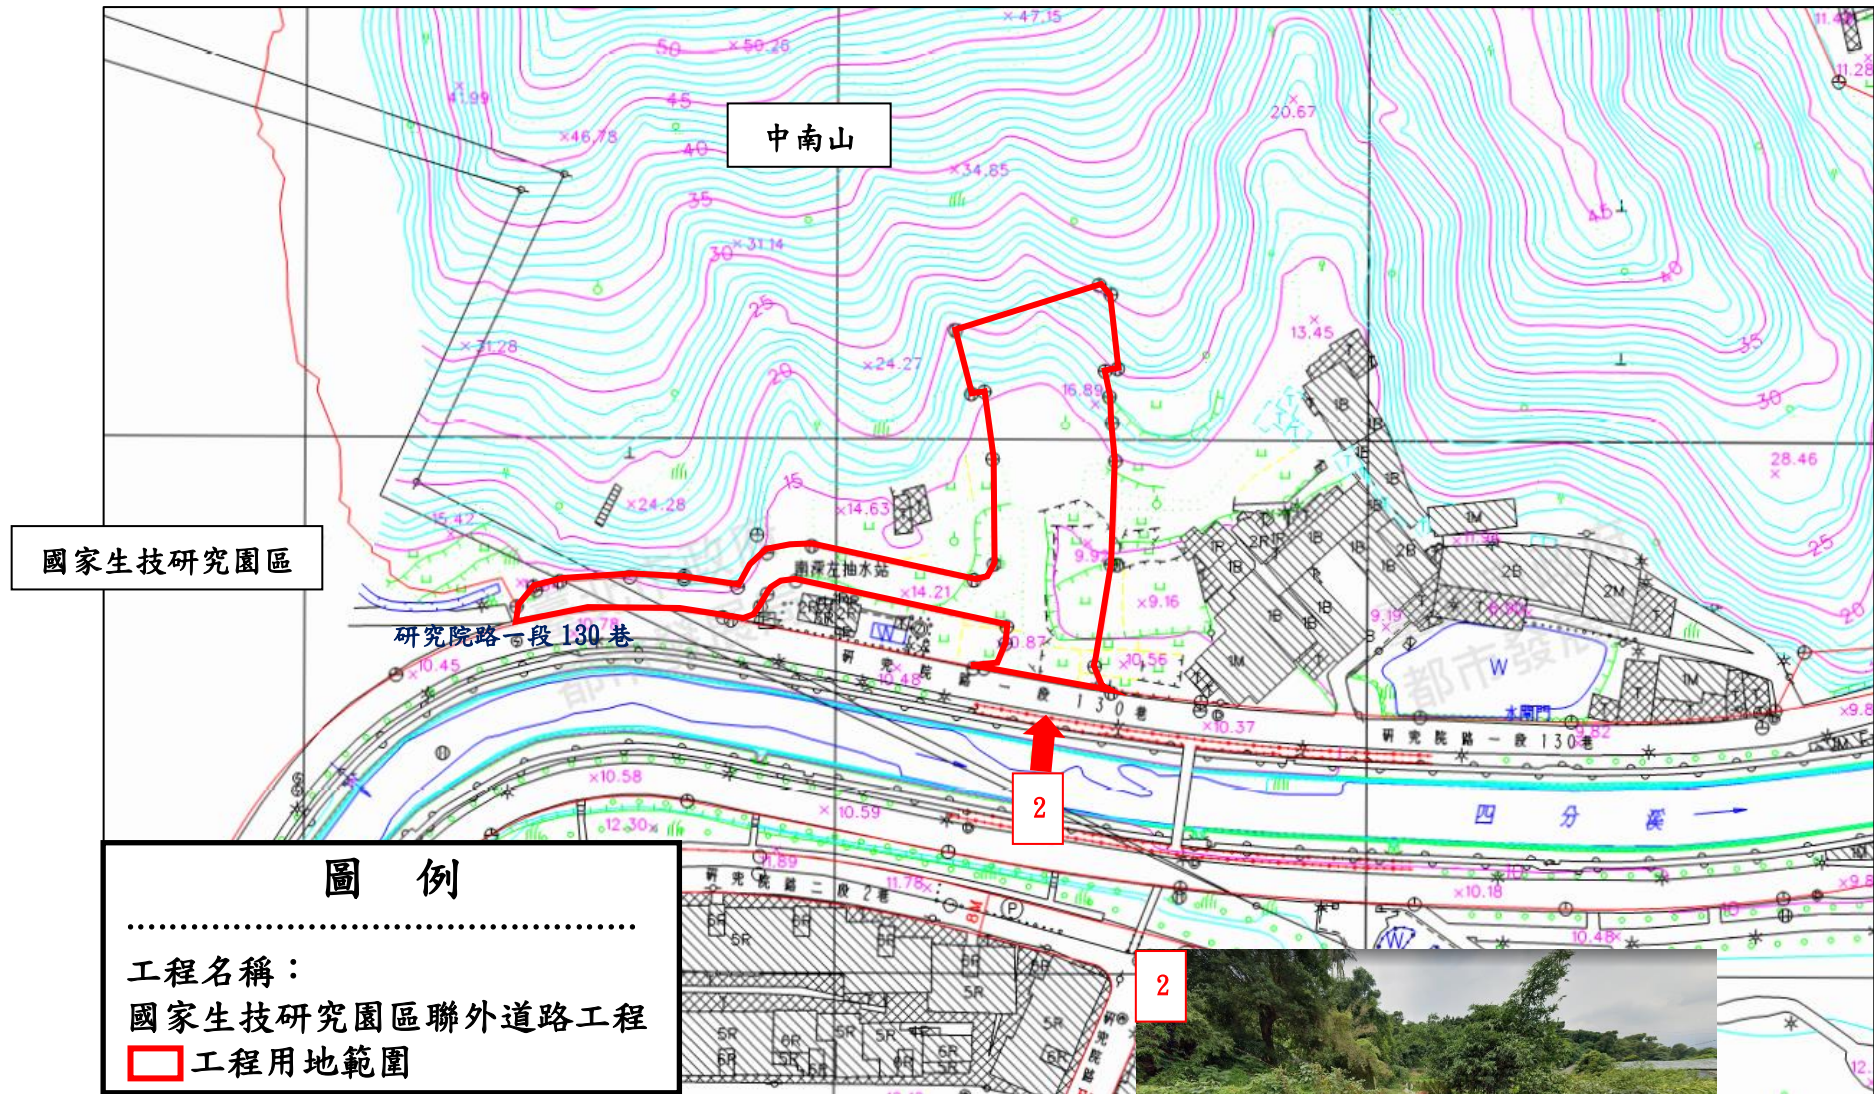

比例尺 1:1000




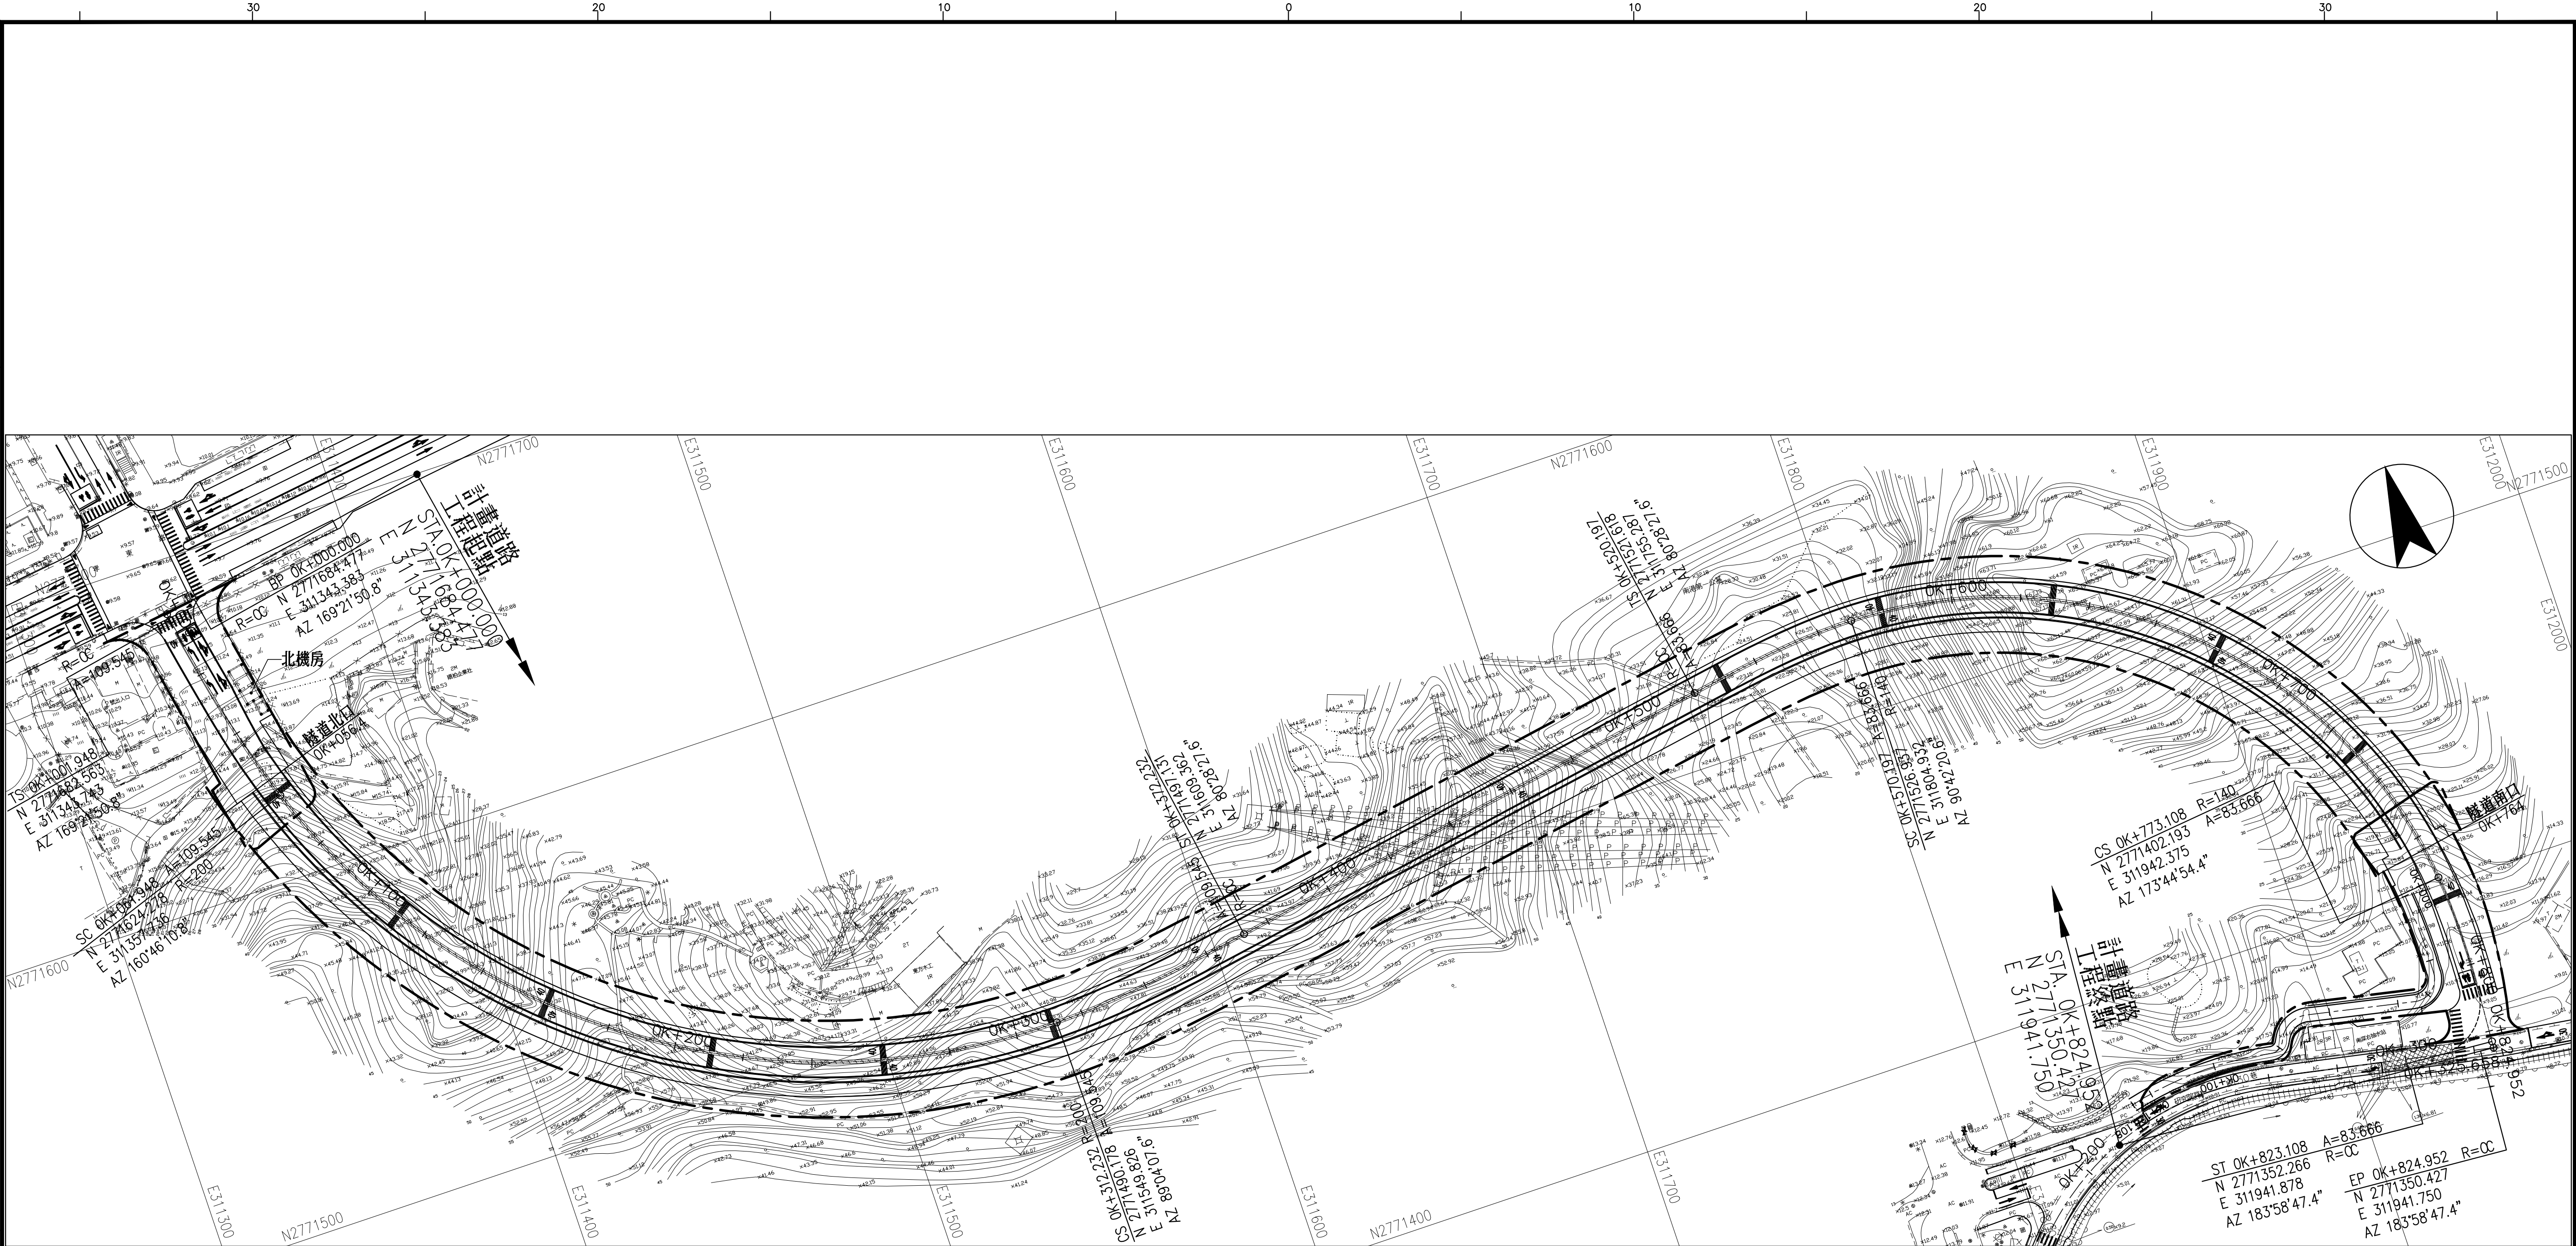

平面圖(S=1:1000)

註：
1.圖面單位為公尺。
2.本工程道路配置係依據「市區道路及附屬工程設計規範」。

臺北市府 工務局	新建工程處	設	計	顧	問	繪	圖		品	保	技 師 簽 證		比例尺	如圖示	國家生技研究園區聯外道路工程	圖 號	張 號			
		CECI														日期	110.4	計畫道路平面圖		

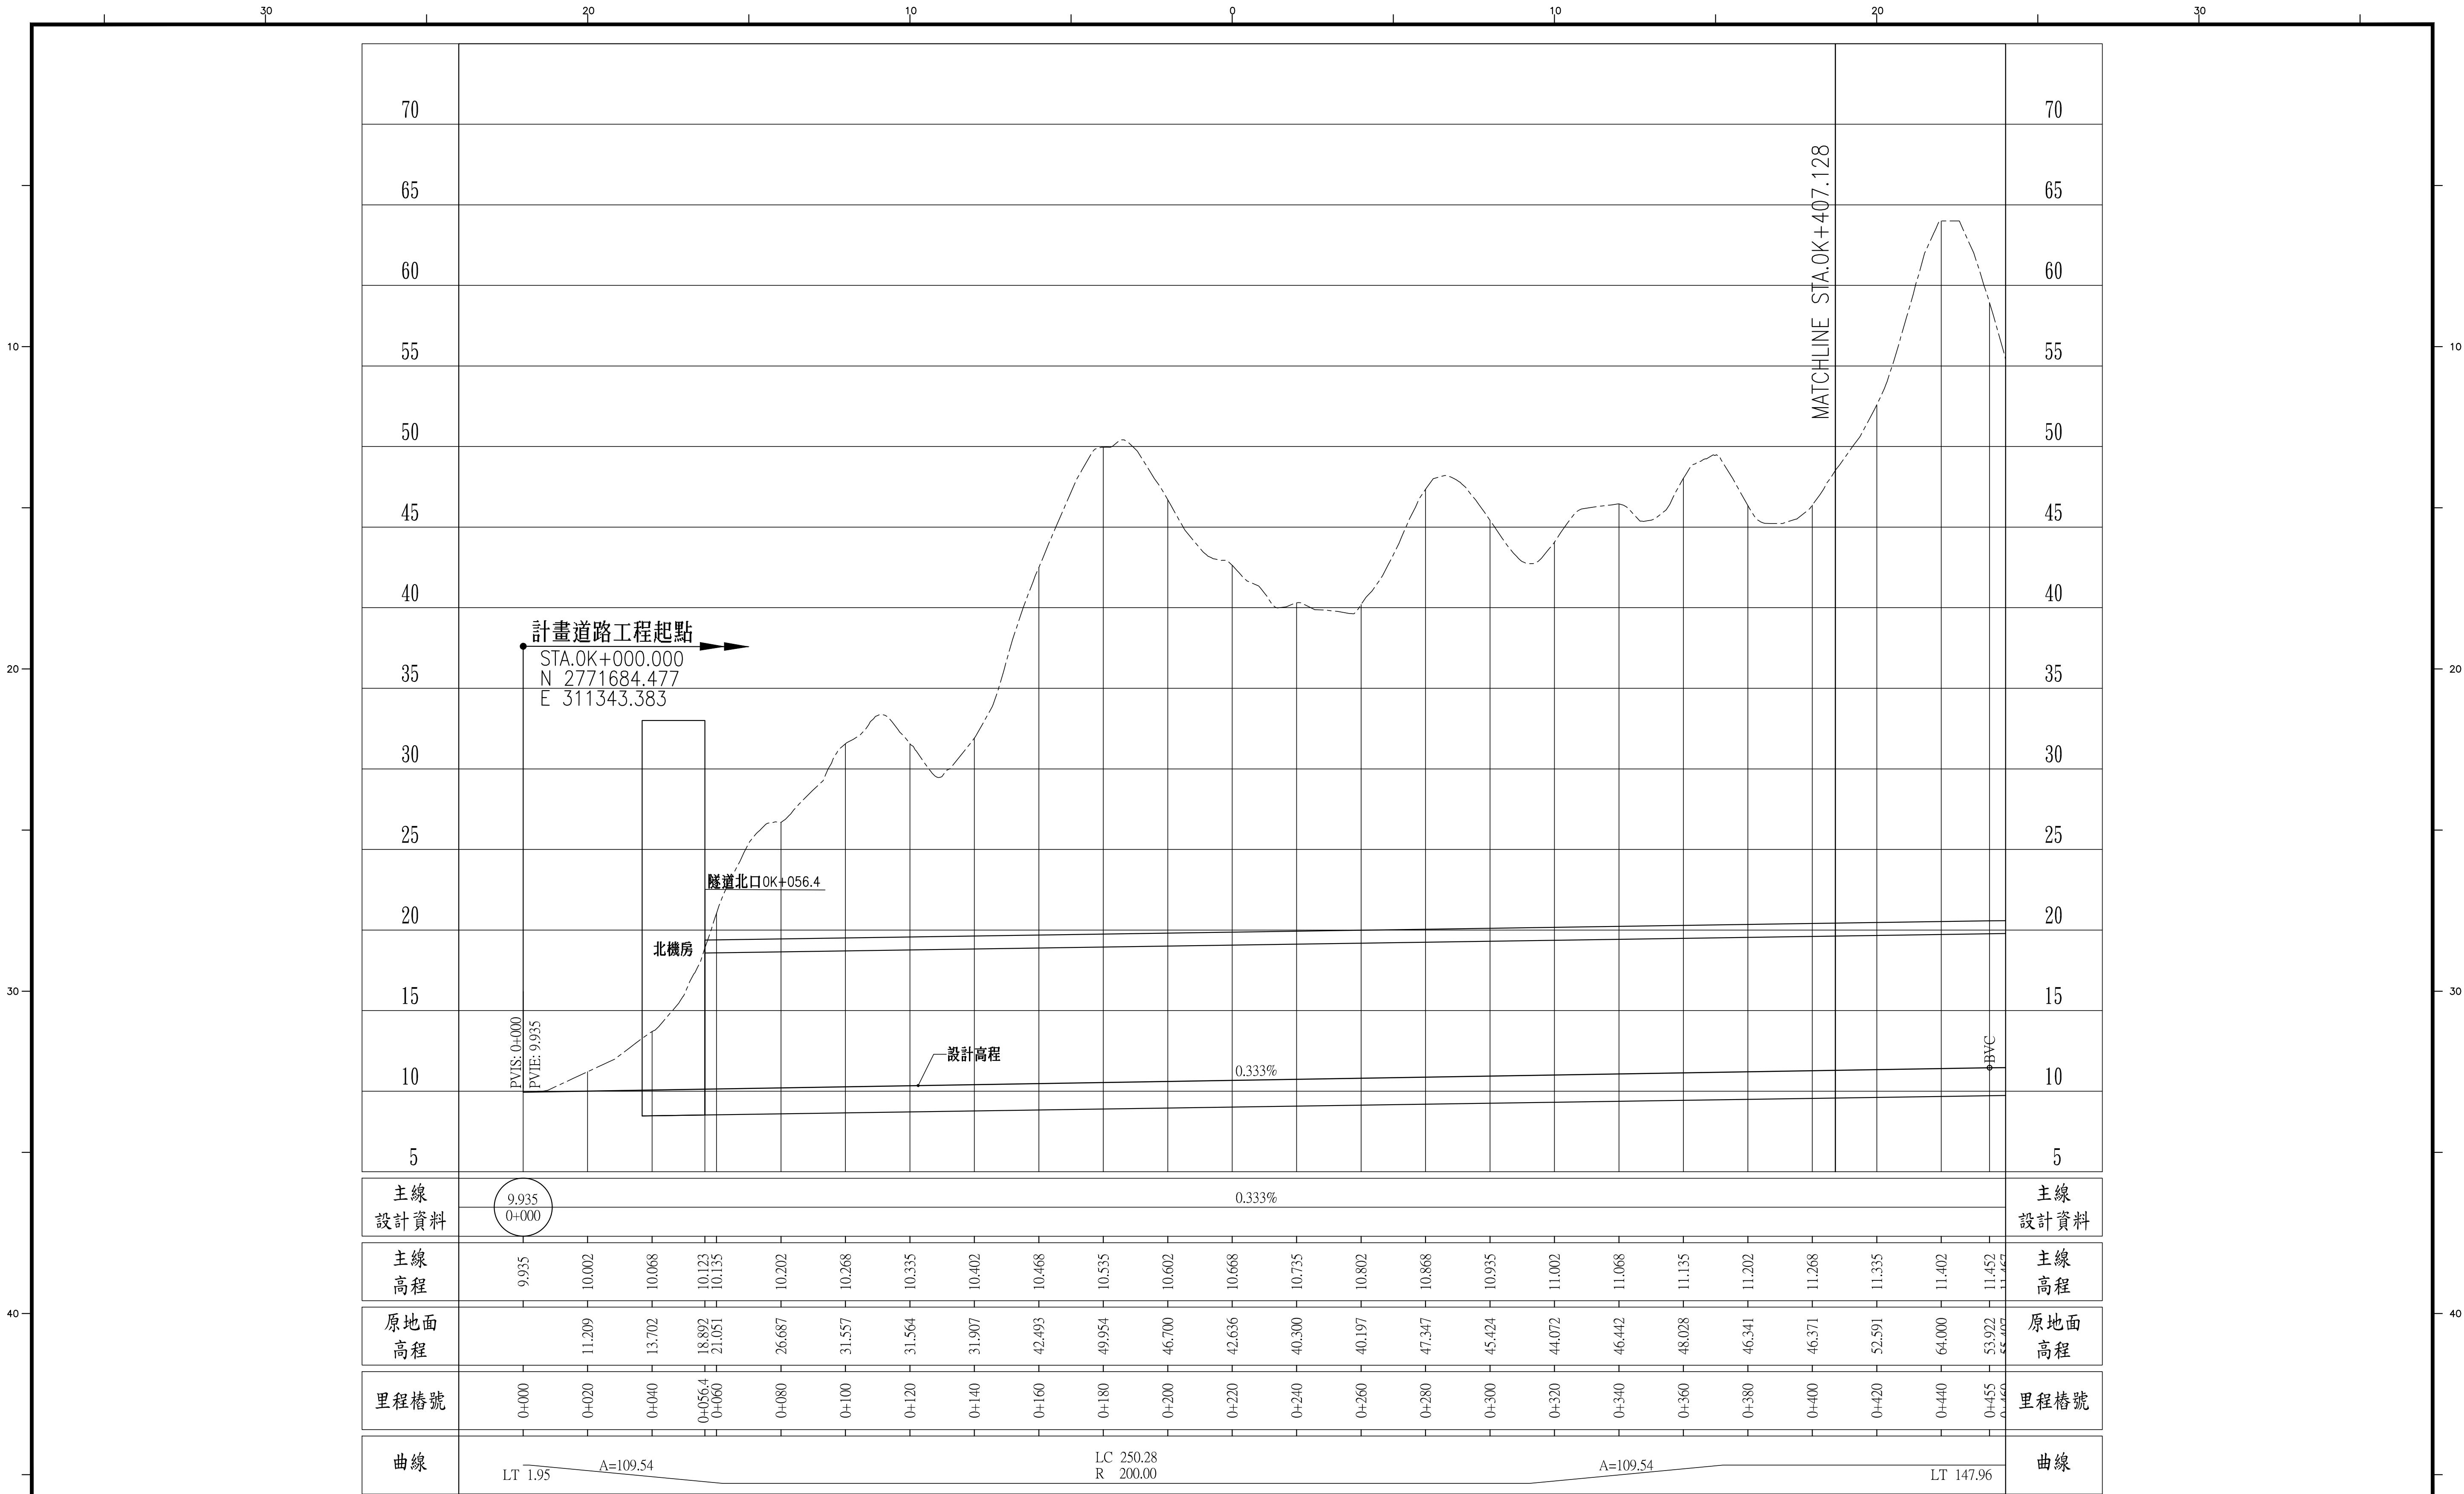

縱面圖(V=1:200、H=1:1000)

註：圖面單位為公尺。

臺北市政府
工務局

新建工程處

設 計 顧 問
CECI 台灣世鐵工程顧問股份有限公司
CECI Engineering Consultants, Inc., Taiwan

繪 圖
設 計
校 核

品 保
審 定
日 期

技 師
簽 證

比例尺

如圖示

日 期

110.4

國家生技研究園區聯外道路工程


計畫道路縱面圖(一)

圖 號

302
F

張 號

92 V 2.0

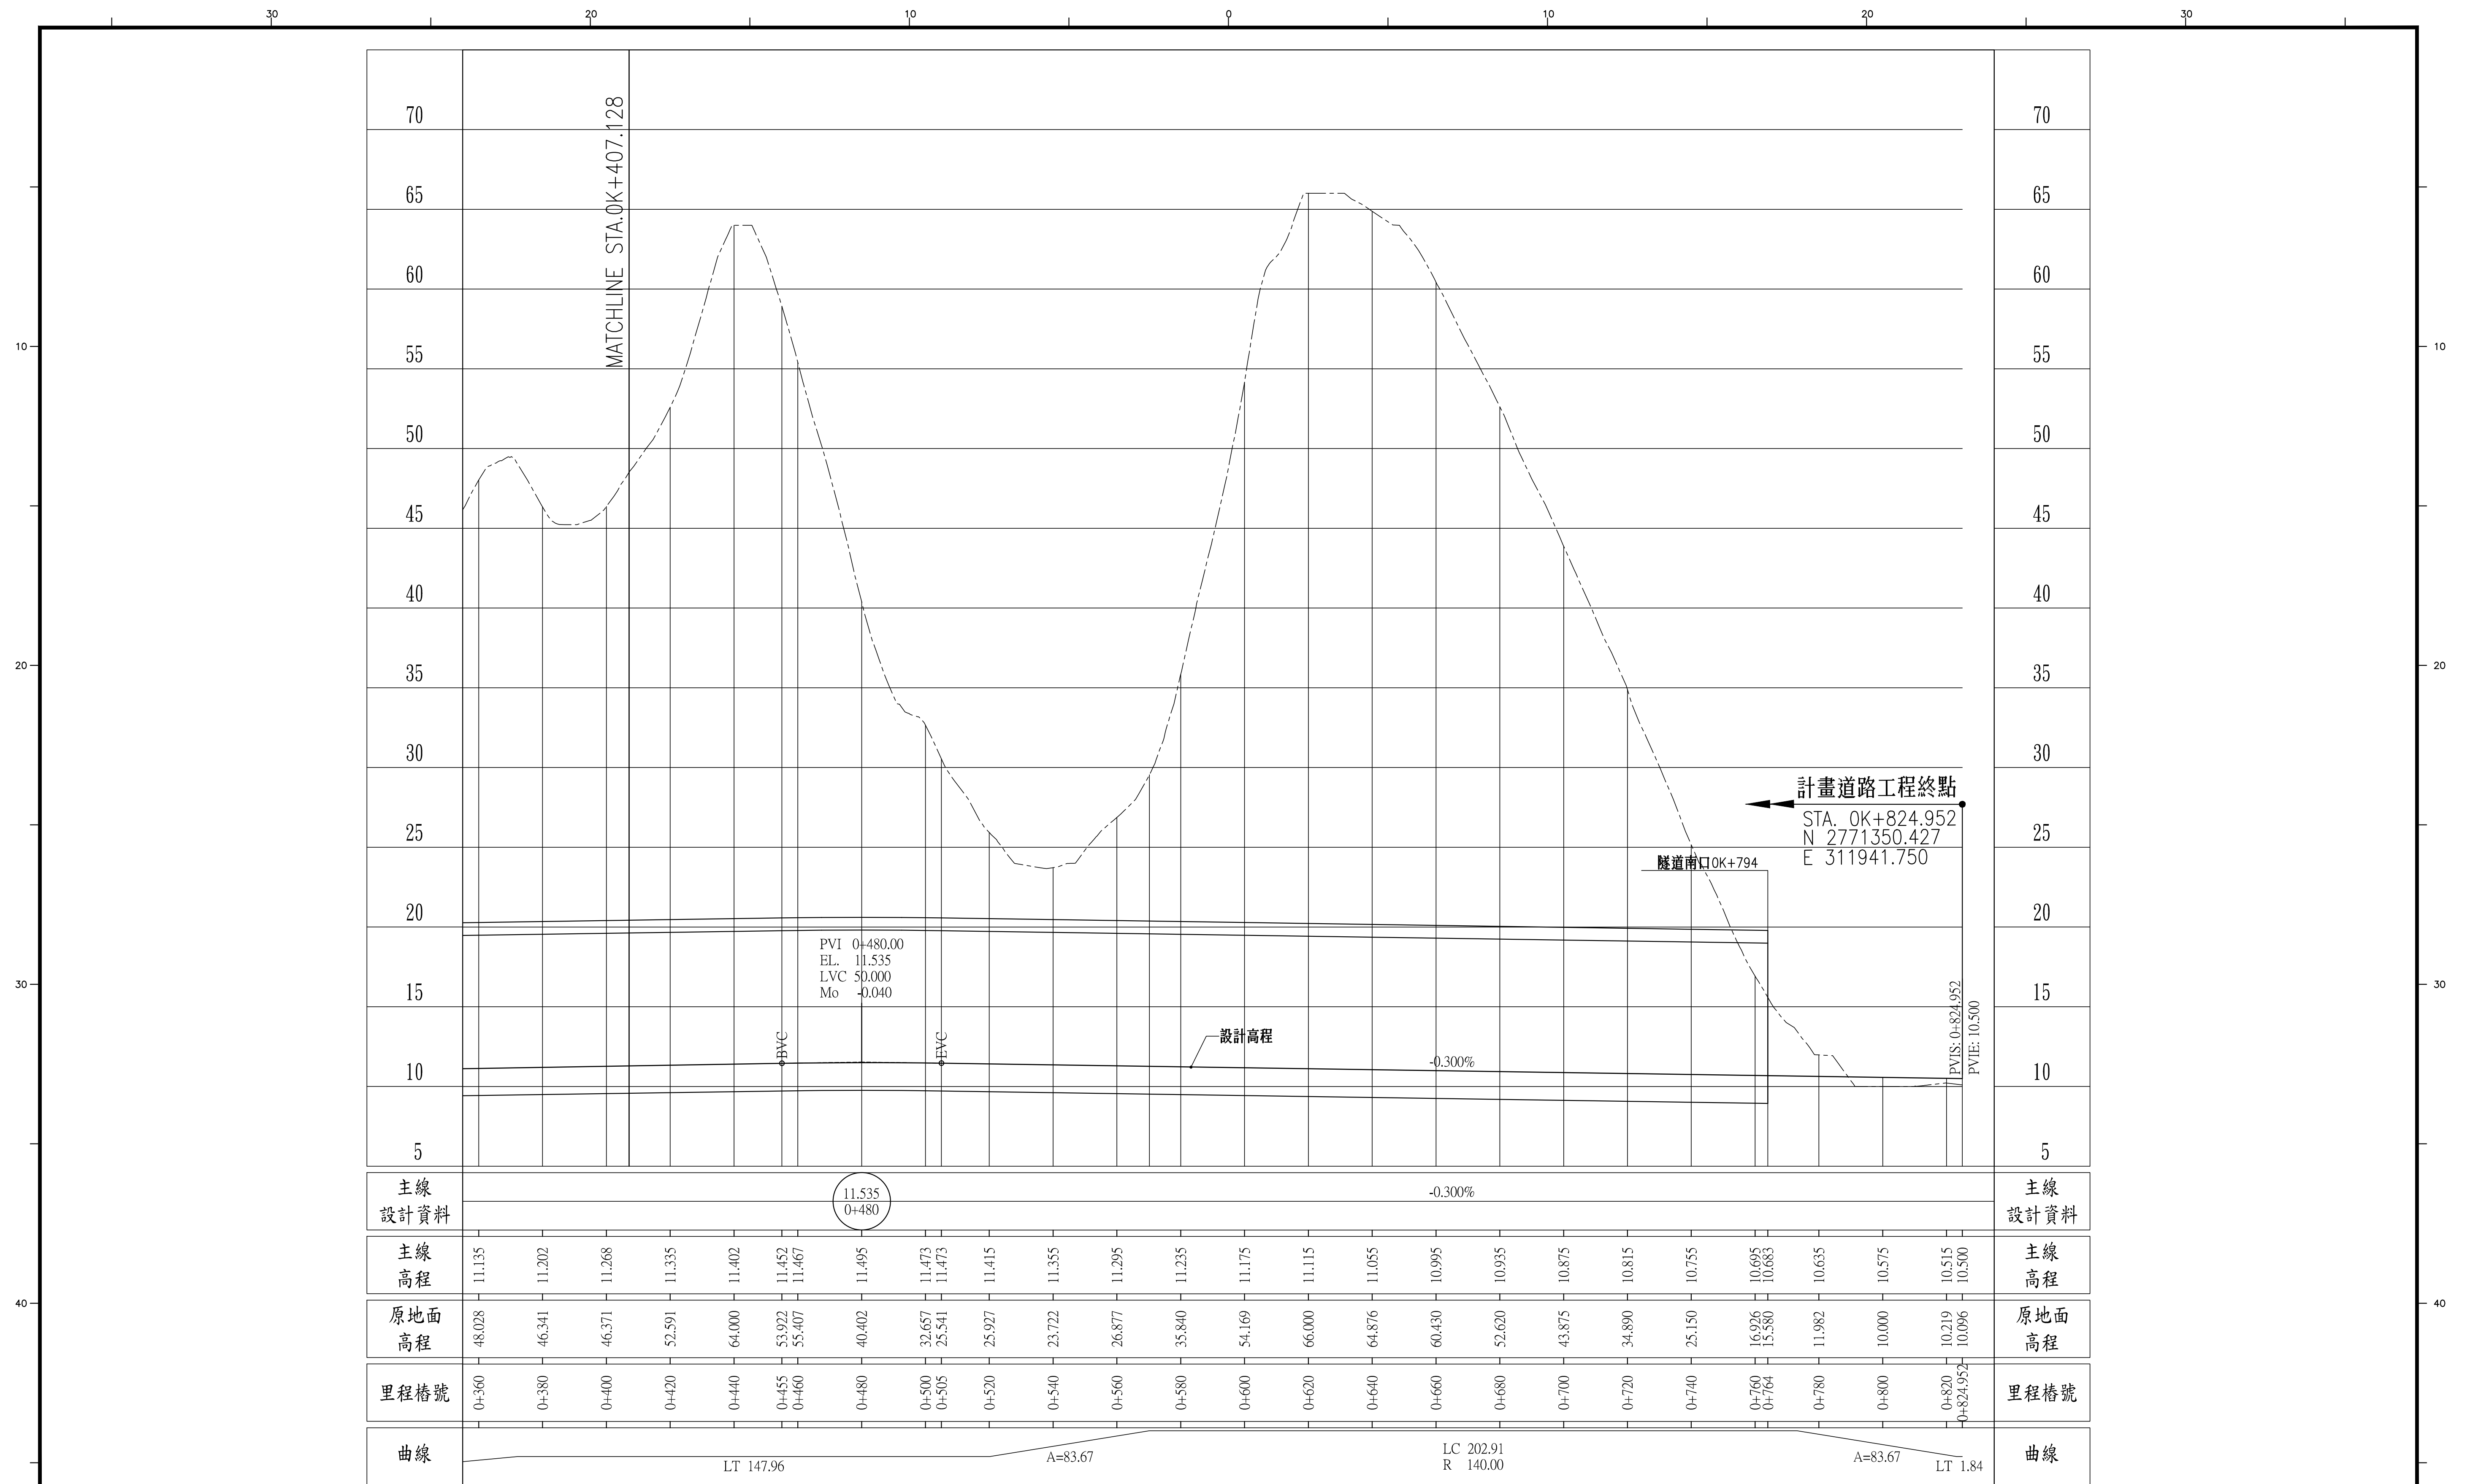

縱面圖(V=1:200、H=1:1000)

註：圖面單位為公尺。

臺北市政府 工務局 新建工程處	設	計	顧	問	繪	圖	品	保	技師簽證	比例尺	如圖示	國家生技研究園區聯外道路工程	圖 號 303 F	張 號
	CECI	台灣世緯工程顧問股份有限公司 CECI Engineering Consultants, Inc., Taiwan	設	計	審	定	日	期						