


土地使用計畫圖

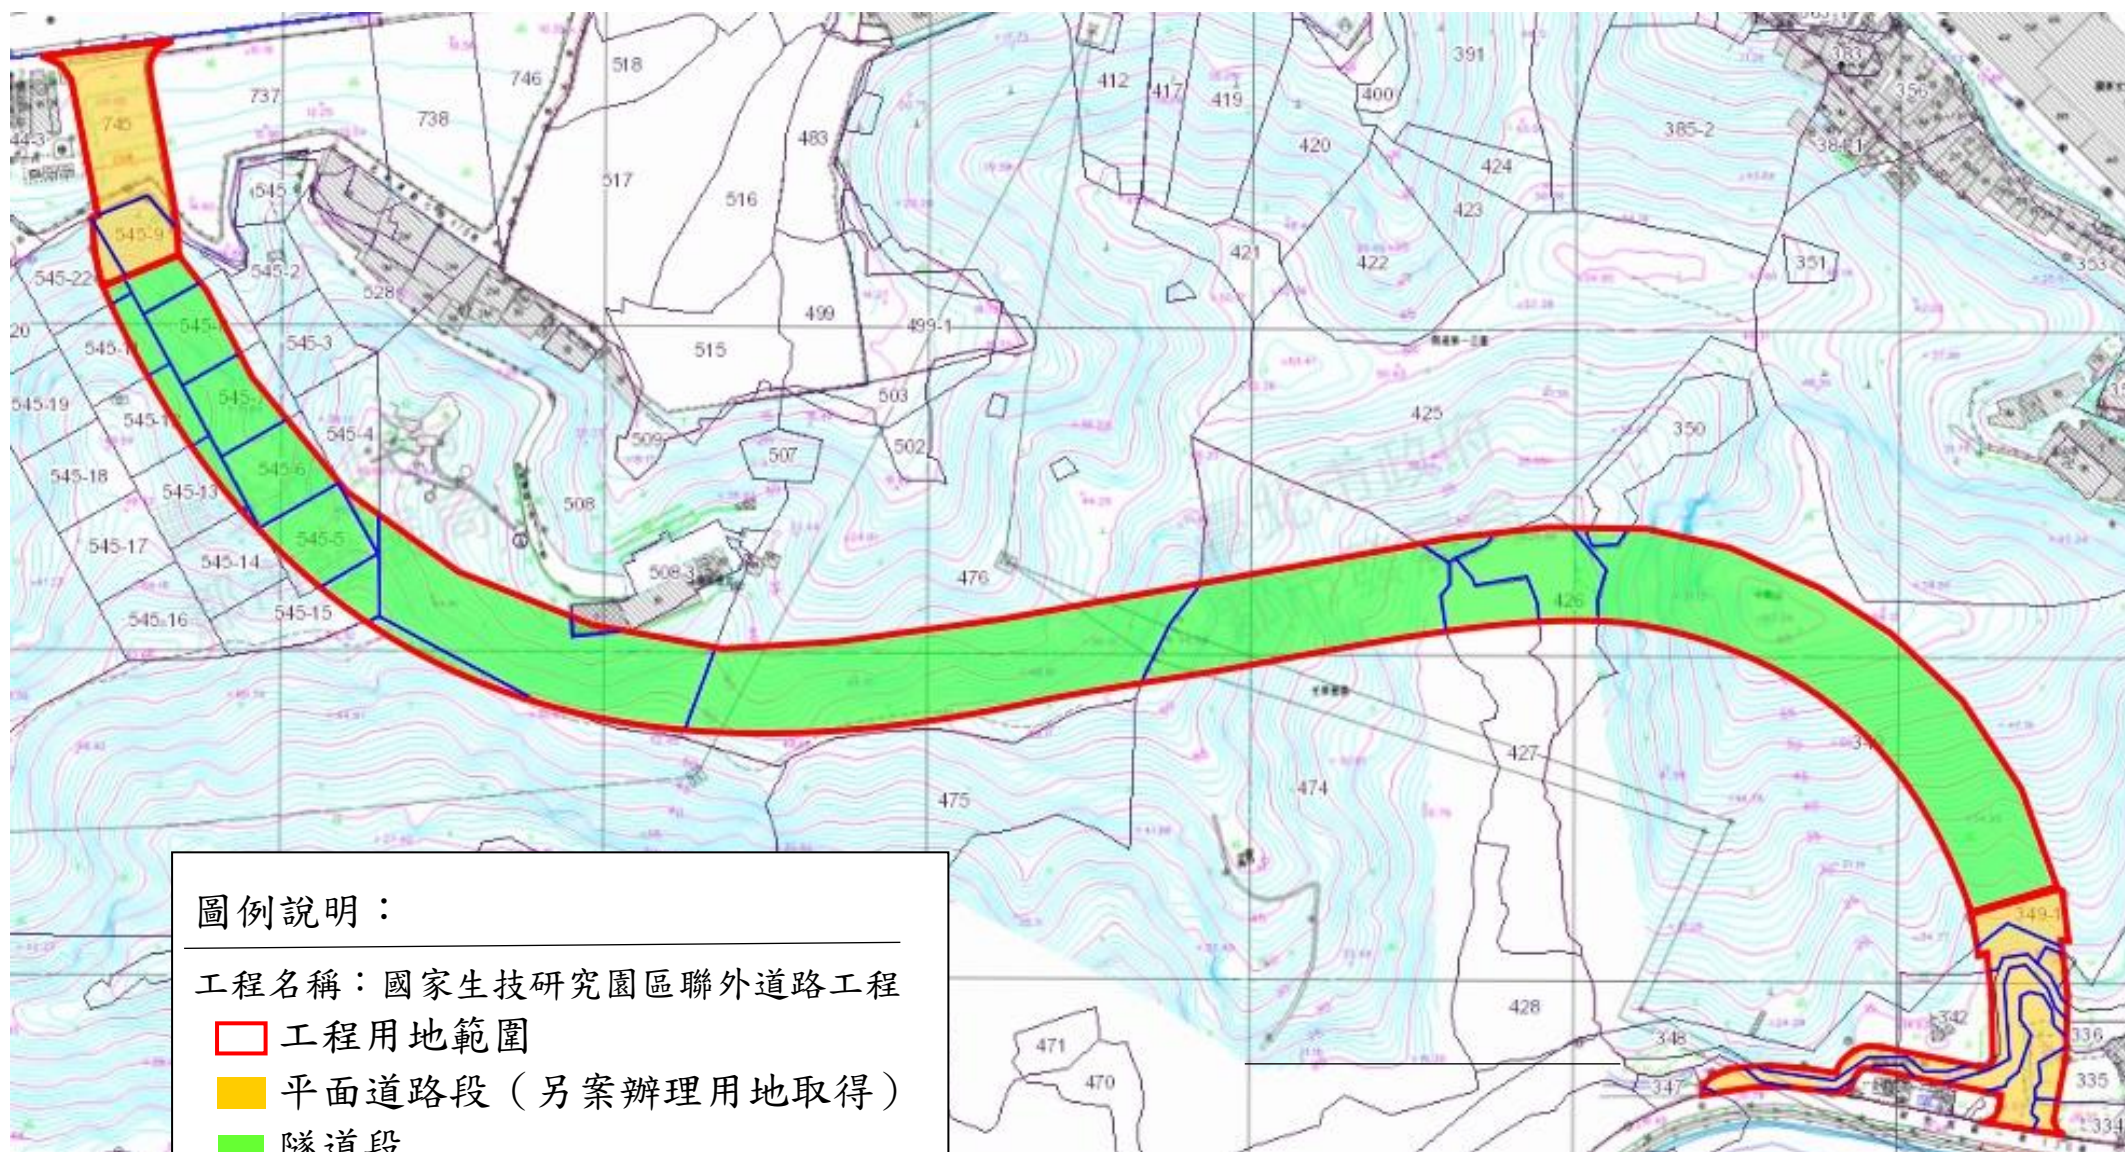

圖例說明：

工程名稱：國家生技研究園區聯外道路工程

工程用地範圍


平面道路段（另案辦理用地取得）

隧道段

比例尺：1/900

土地使用計畫圖


工程名稱：國家生技研究園區聯外道路工程


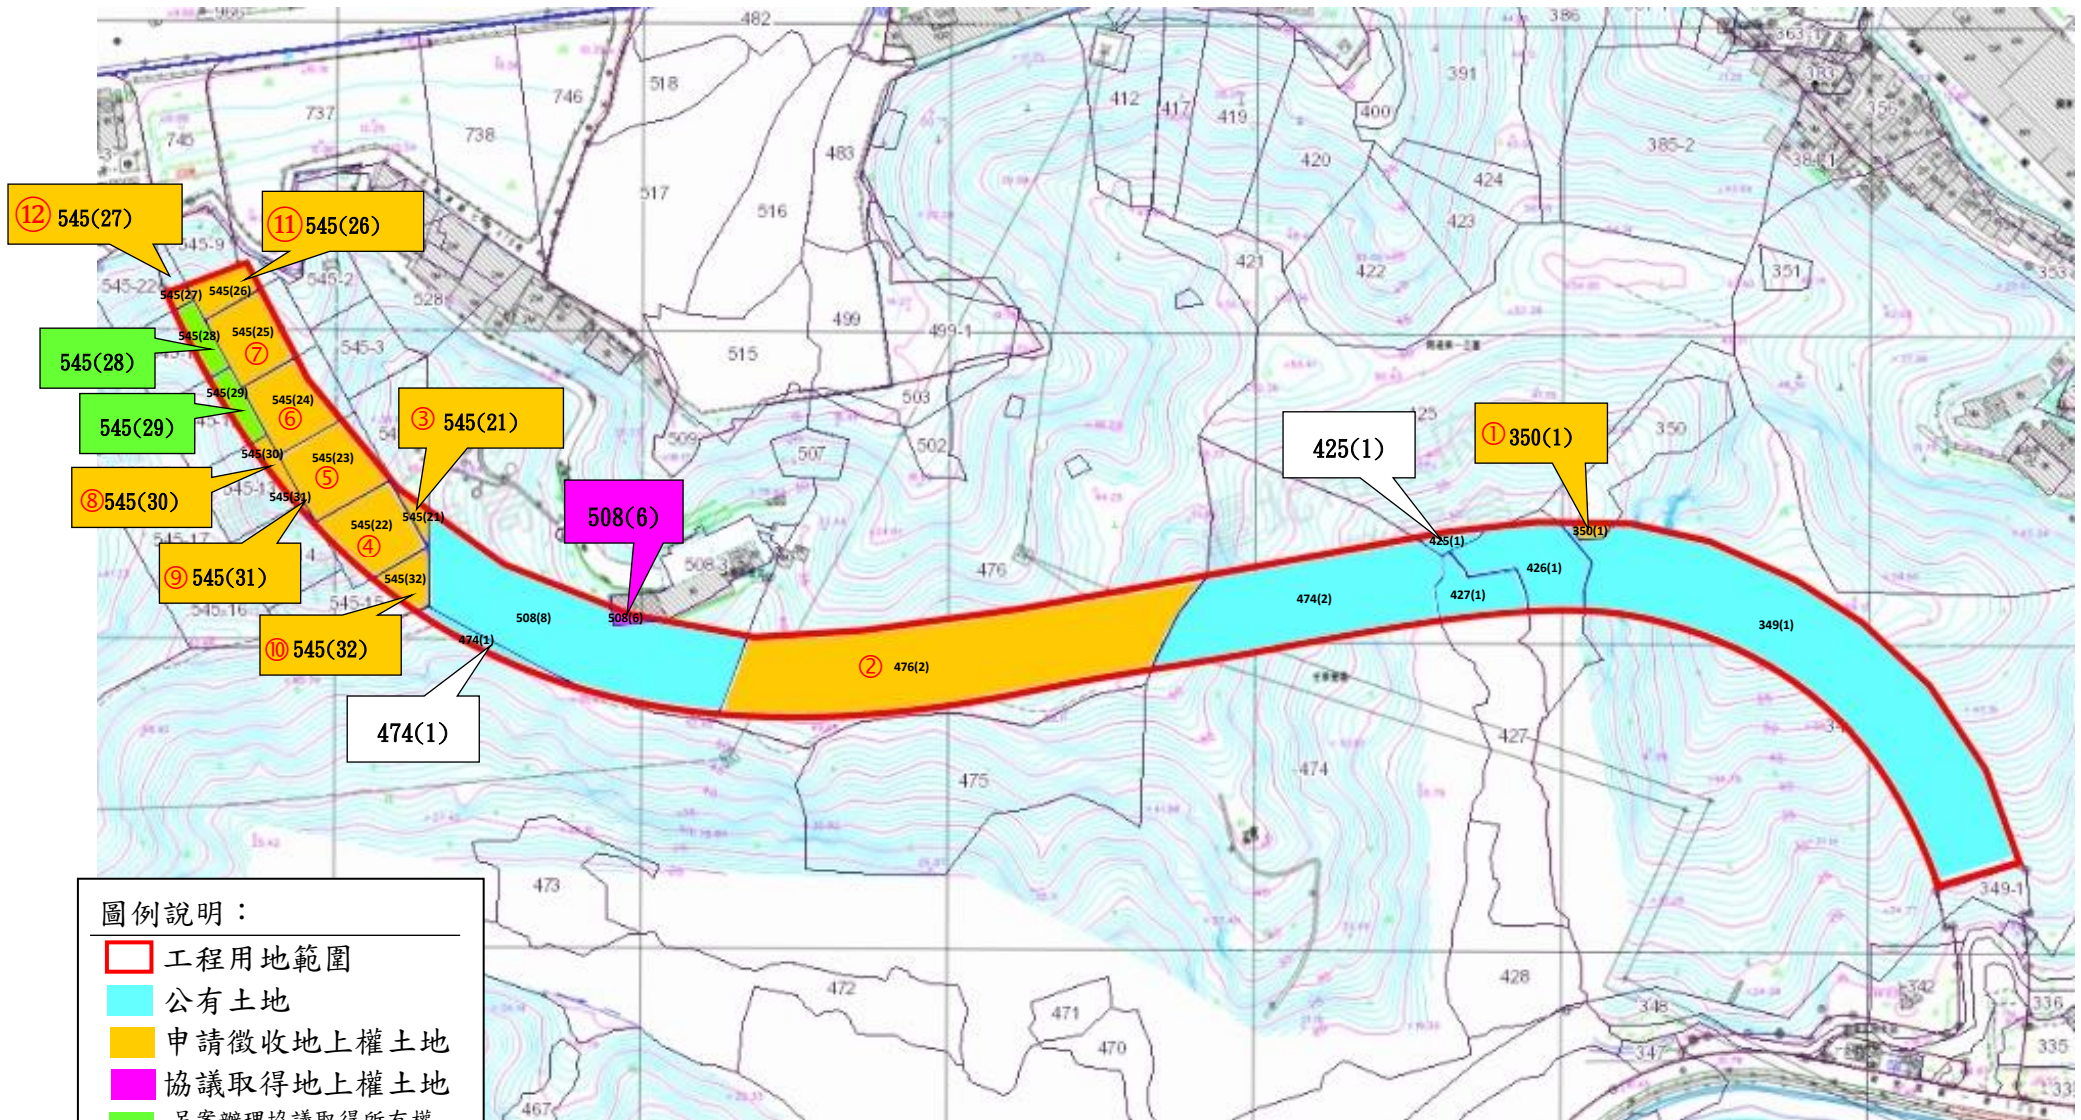


圖例說明：

- 工程用地範圍
- 公有土地
- 申請徵收地上權土地
- 協議取得地上權土地
- 另案辦理協議取得所有權土地
- ① 徵收地上權土地編號


比例尺：1/900

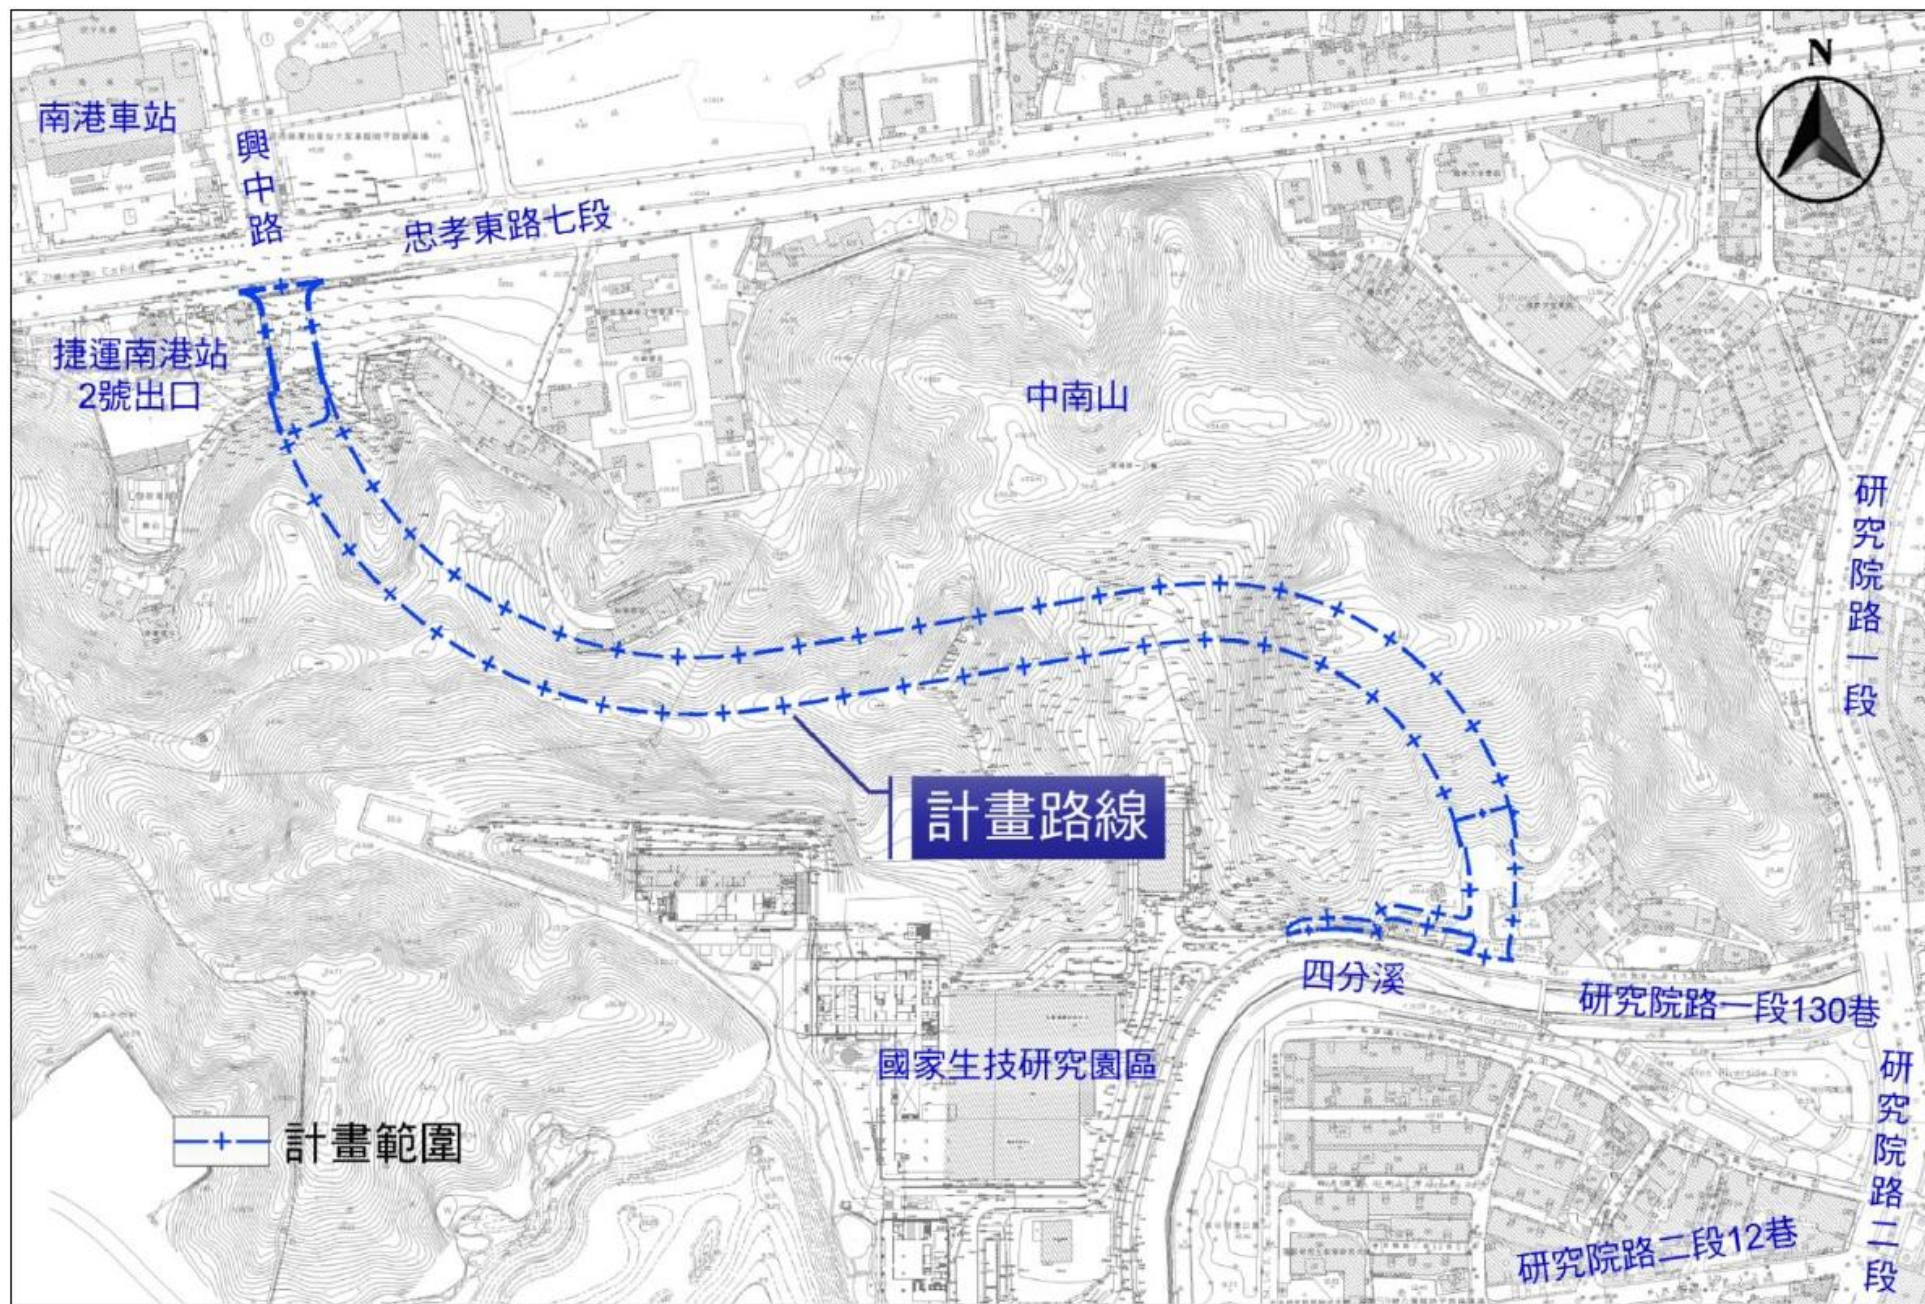


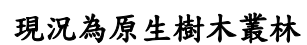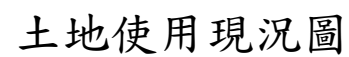

工程名稱：
國家生技研究園區聯外道路工程
 工程用地範圍

比例尺 1:1000

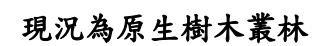


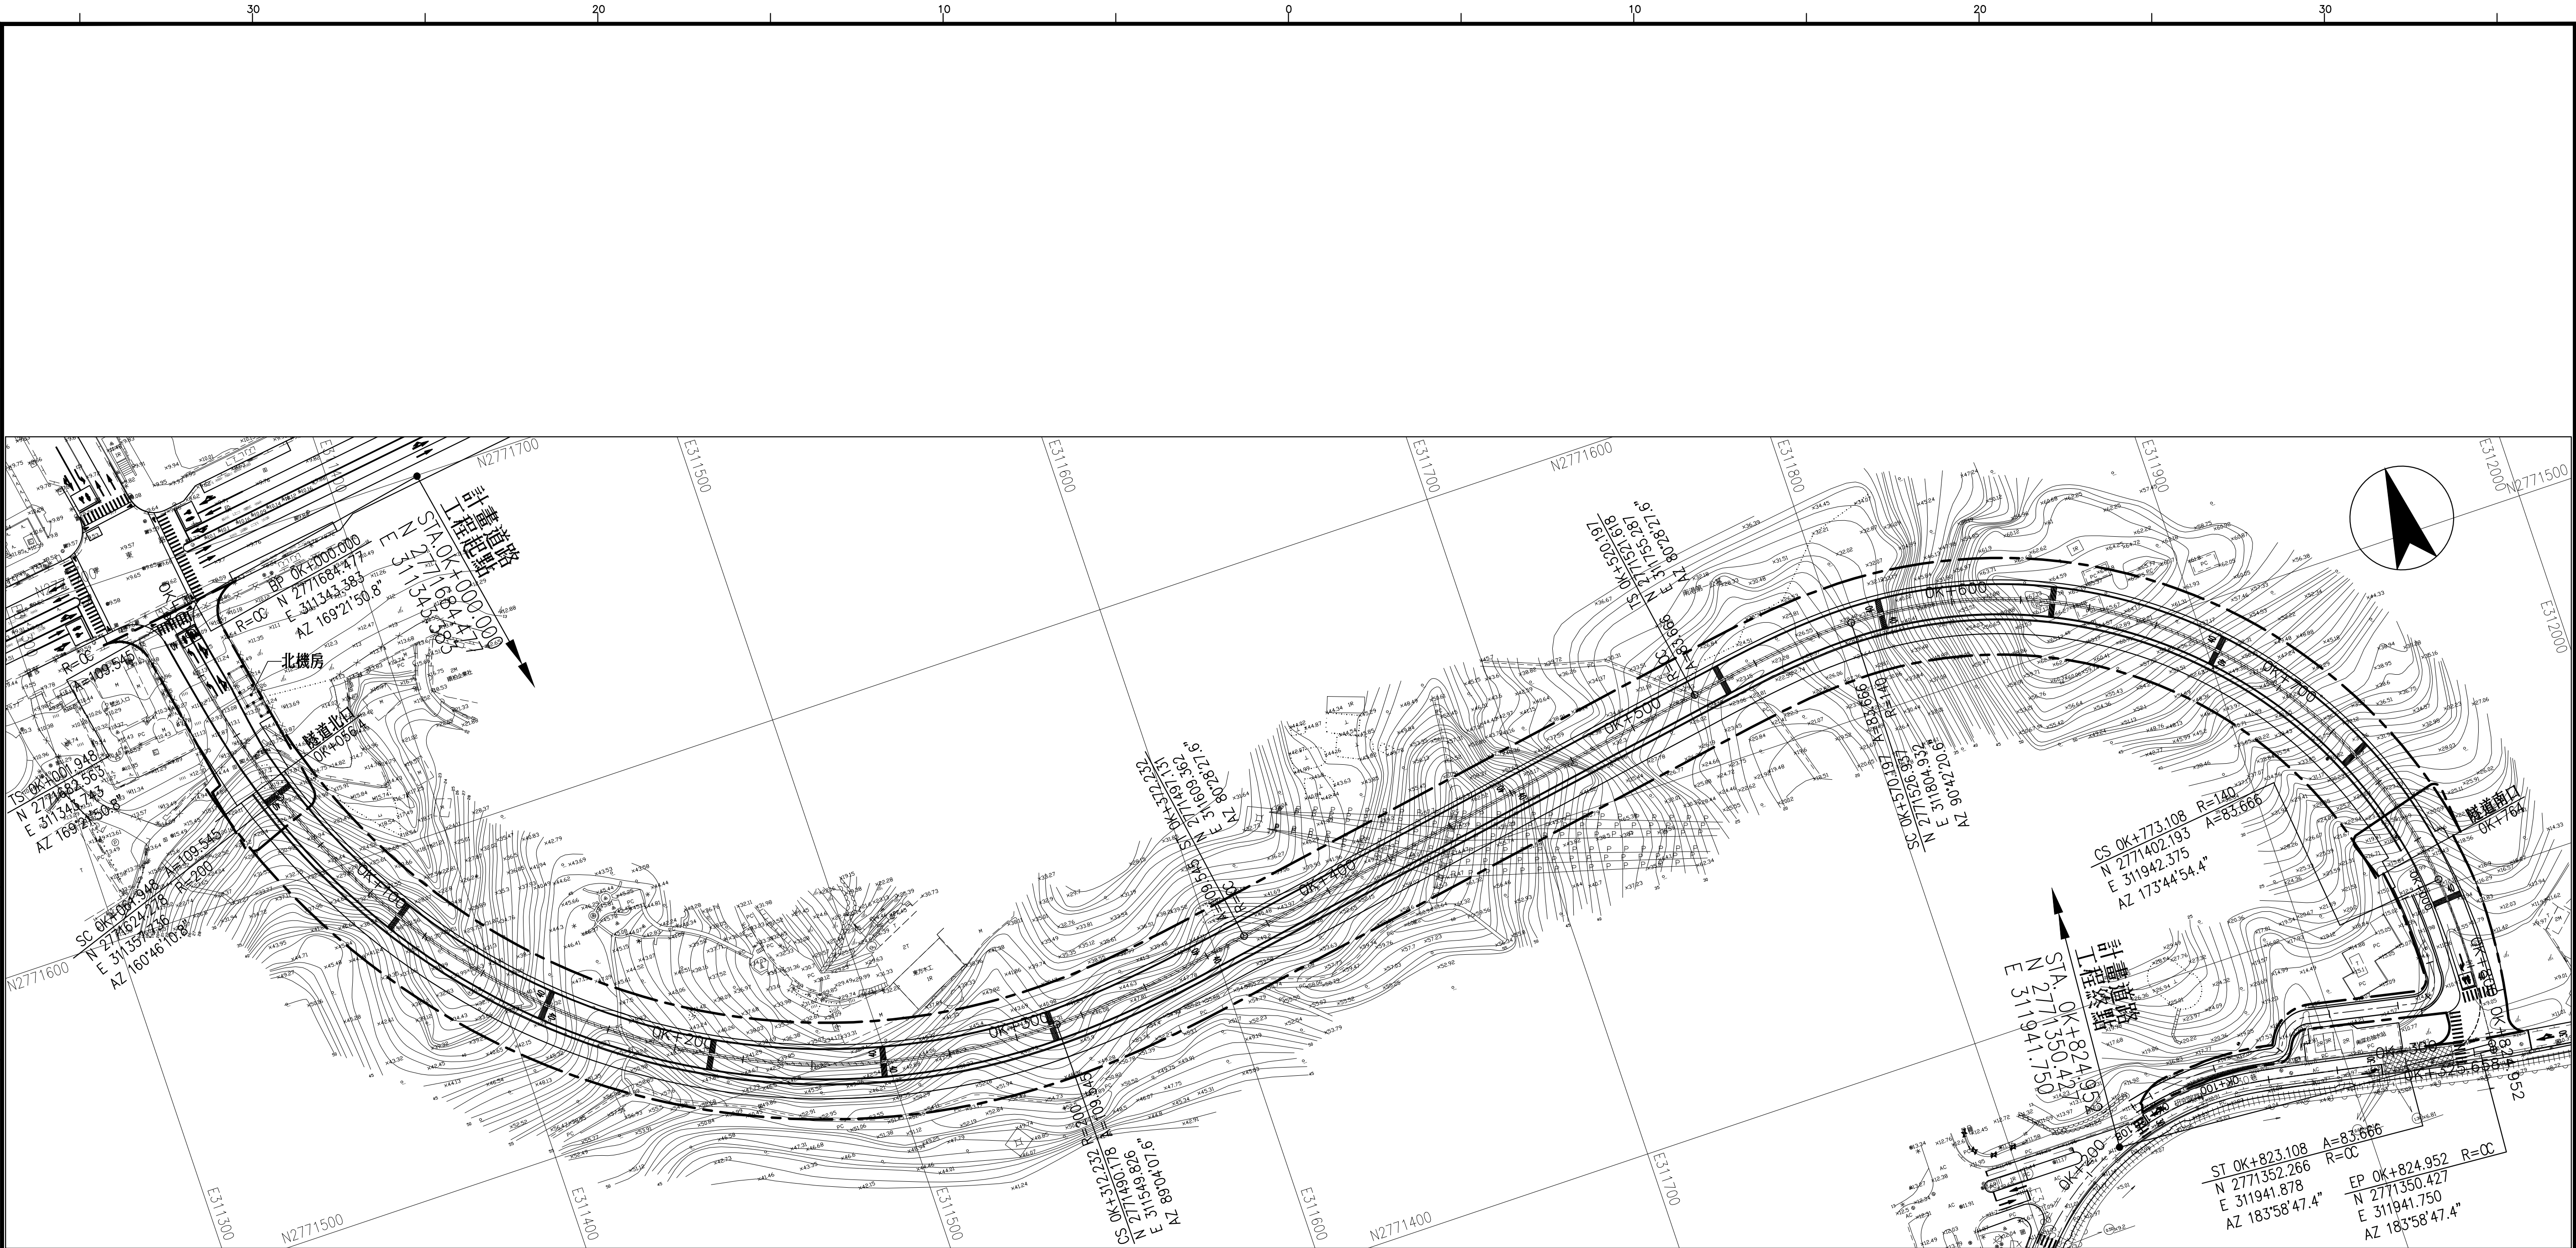

平面圖(S=1:1000)

註：
1.圖面單位為公尺。
2.本工程道路配置係依據「市區道路及附屬工程設計規範」。

臺北市府 工務局	新建工程處	設 計 顧 問	繪 圖	品 保	技 師 簽 證	比例尺	如圖示	國家生技研究園區聯外道路工程	圖 號	張 號
CECI 台灣世鐵工程顧問股份有限公司 CECI Engineering Consultants, Inc., Taiwan		設 計	審 定		日期	110.4	計畫道路平面圖	301 F		
		校 核								

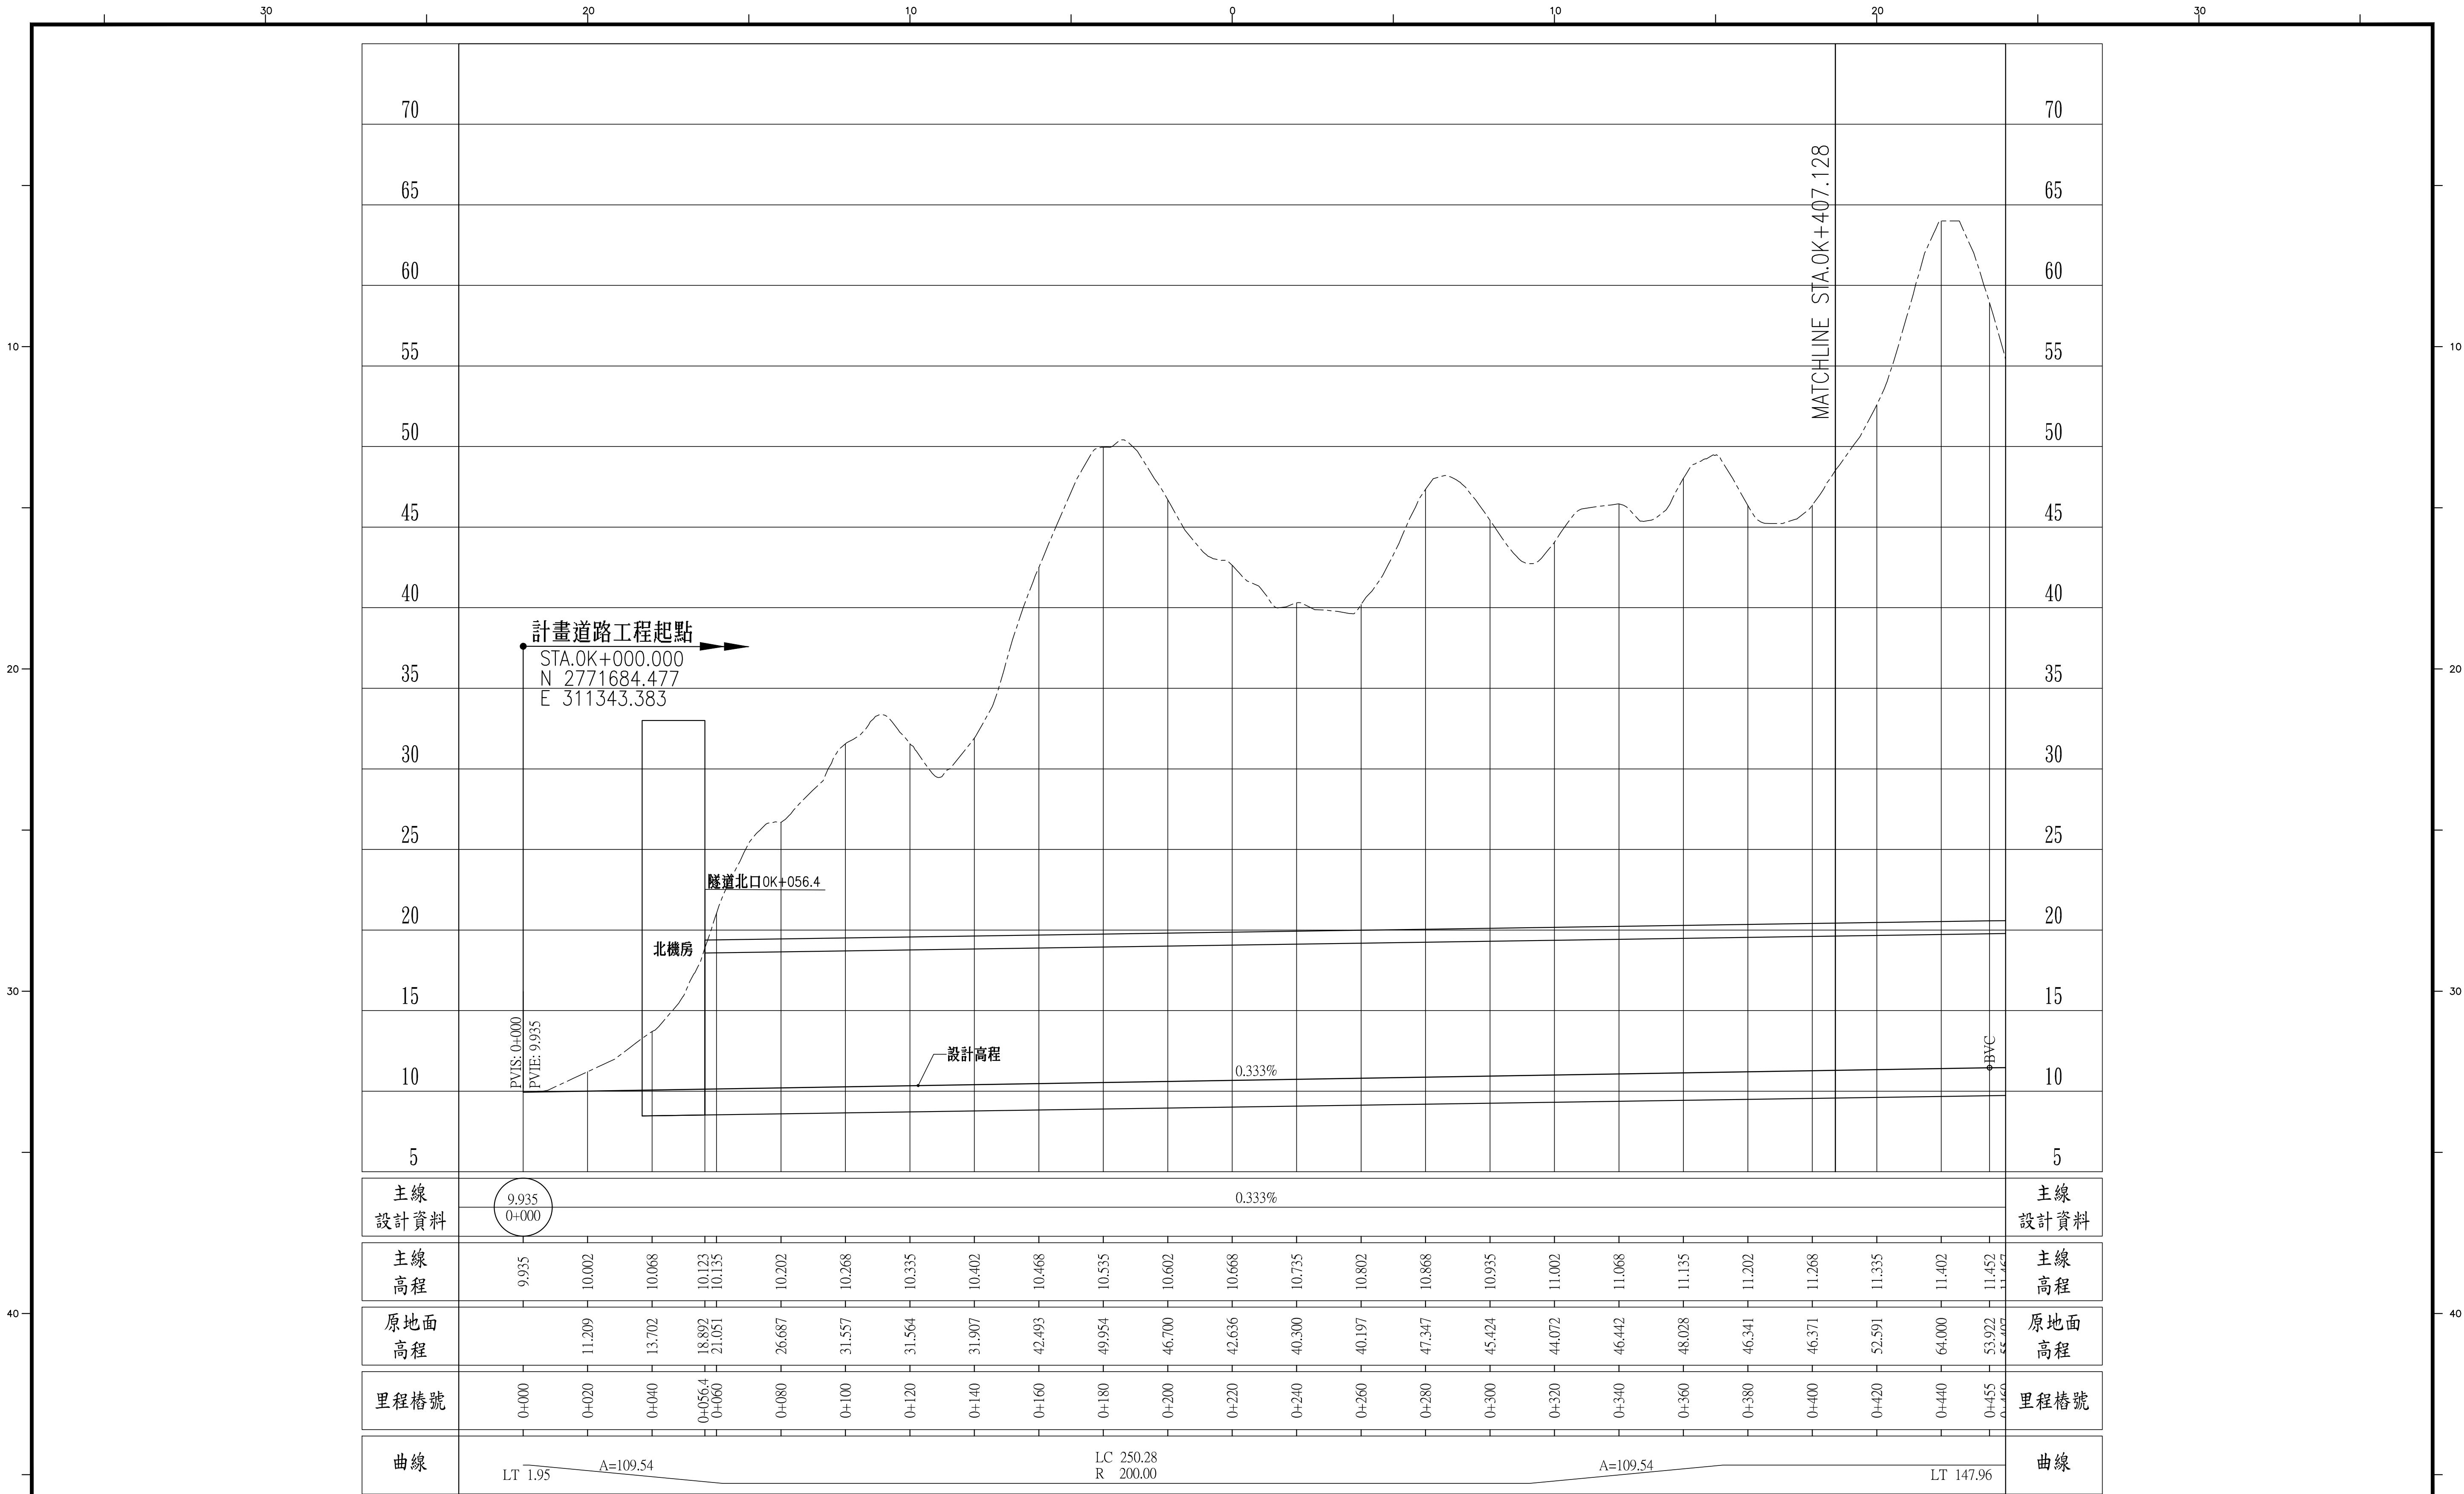

縱面圖(V=1:200、H=1:1000)

註：圖面單位為公尺。

臺北市府
工務局

新建工程處

設 計 顧 問
CECI 台灣世鐵工程顧問股份有限公司
CECI Engineering Consultants, Inc., Taiwan

繪 圖
設 計
校 核

品 保
審 定
日 期

技 師
簽 證

比例尺

如圖示

日 期

110.4

國家生技研究園區聯外道路工程


計畫道路縱面圖(一)

圖 號

302
F

張 號

92 V 2.0

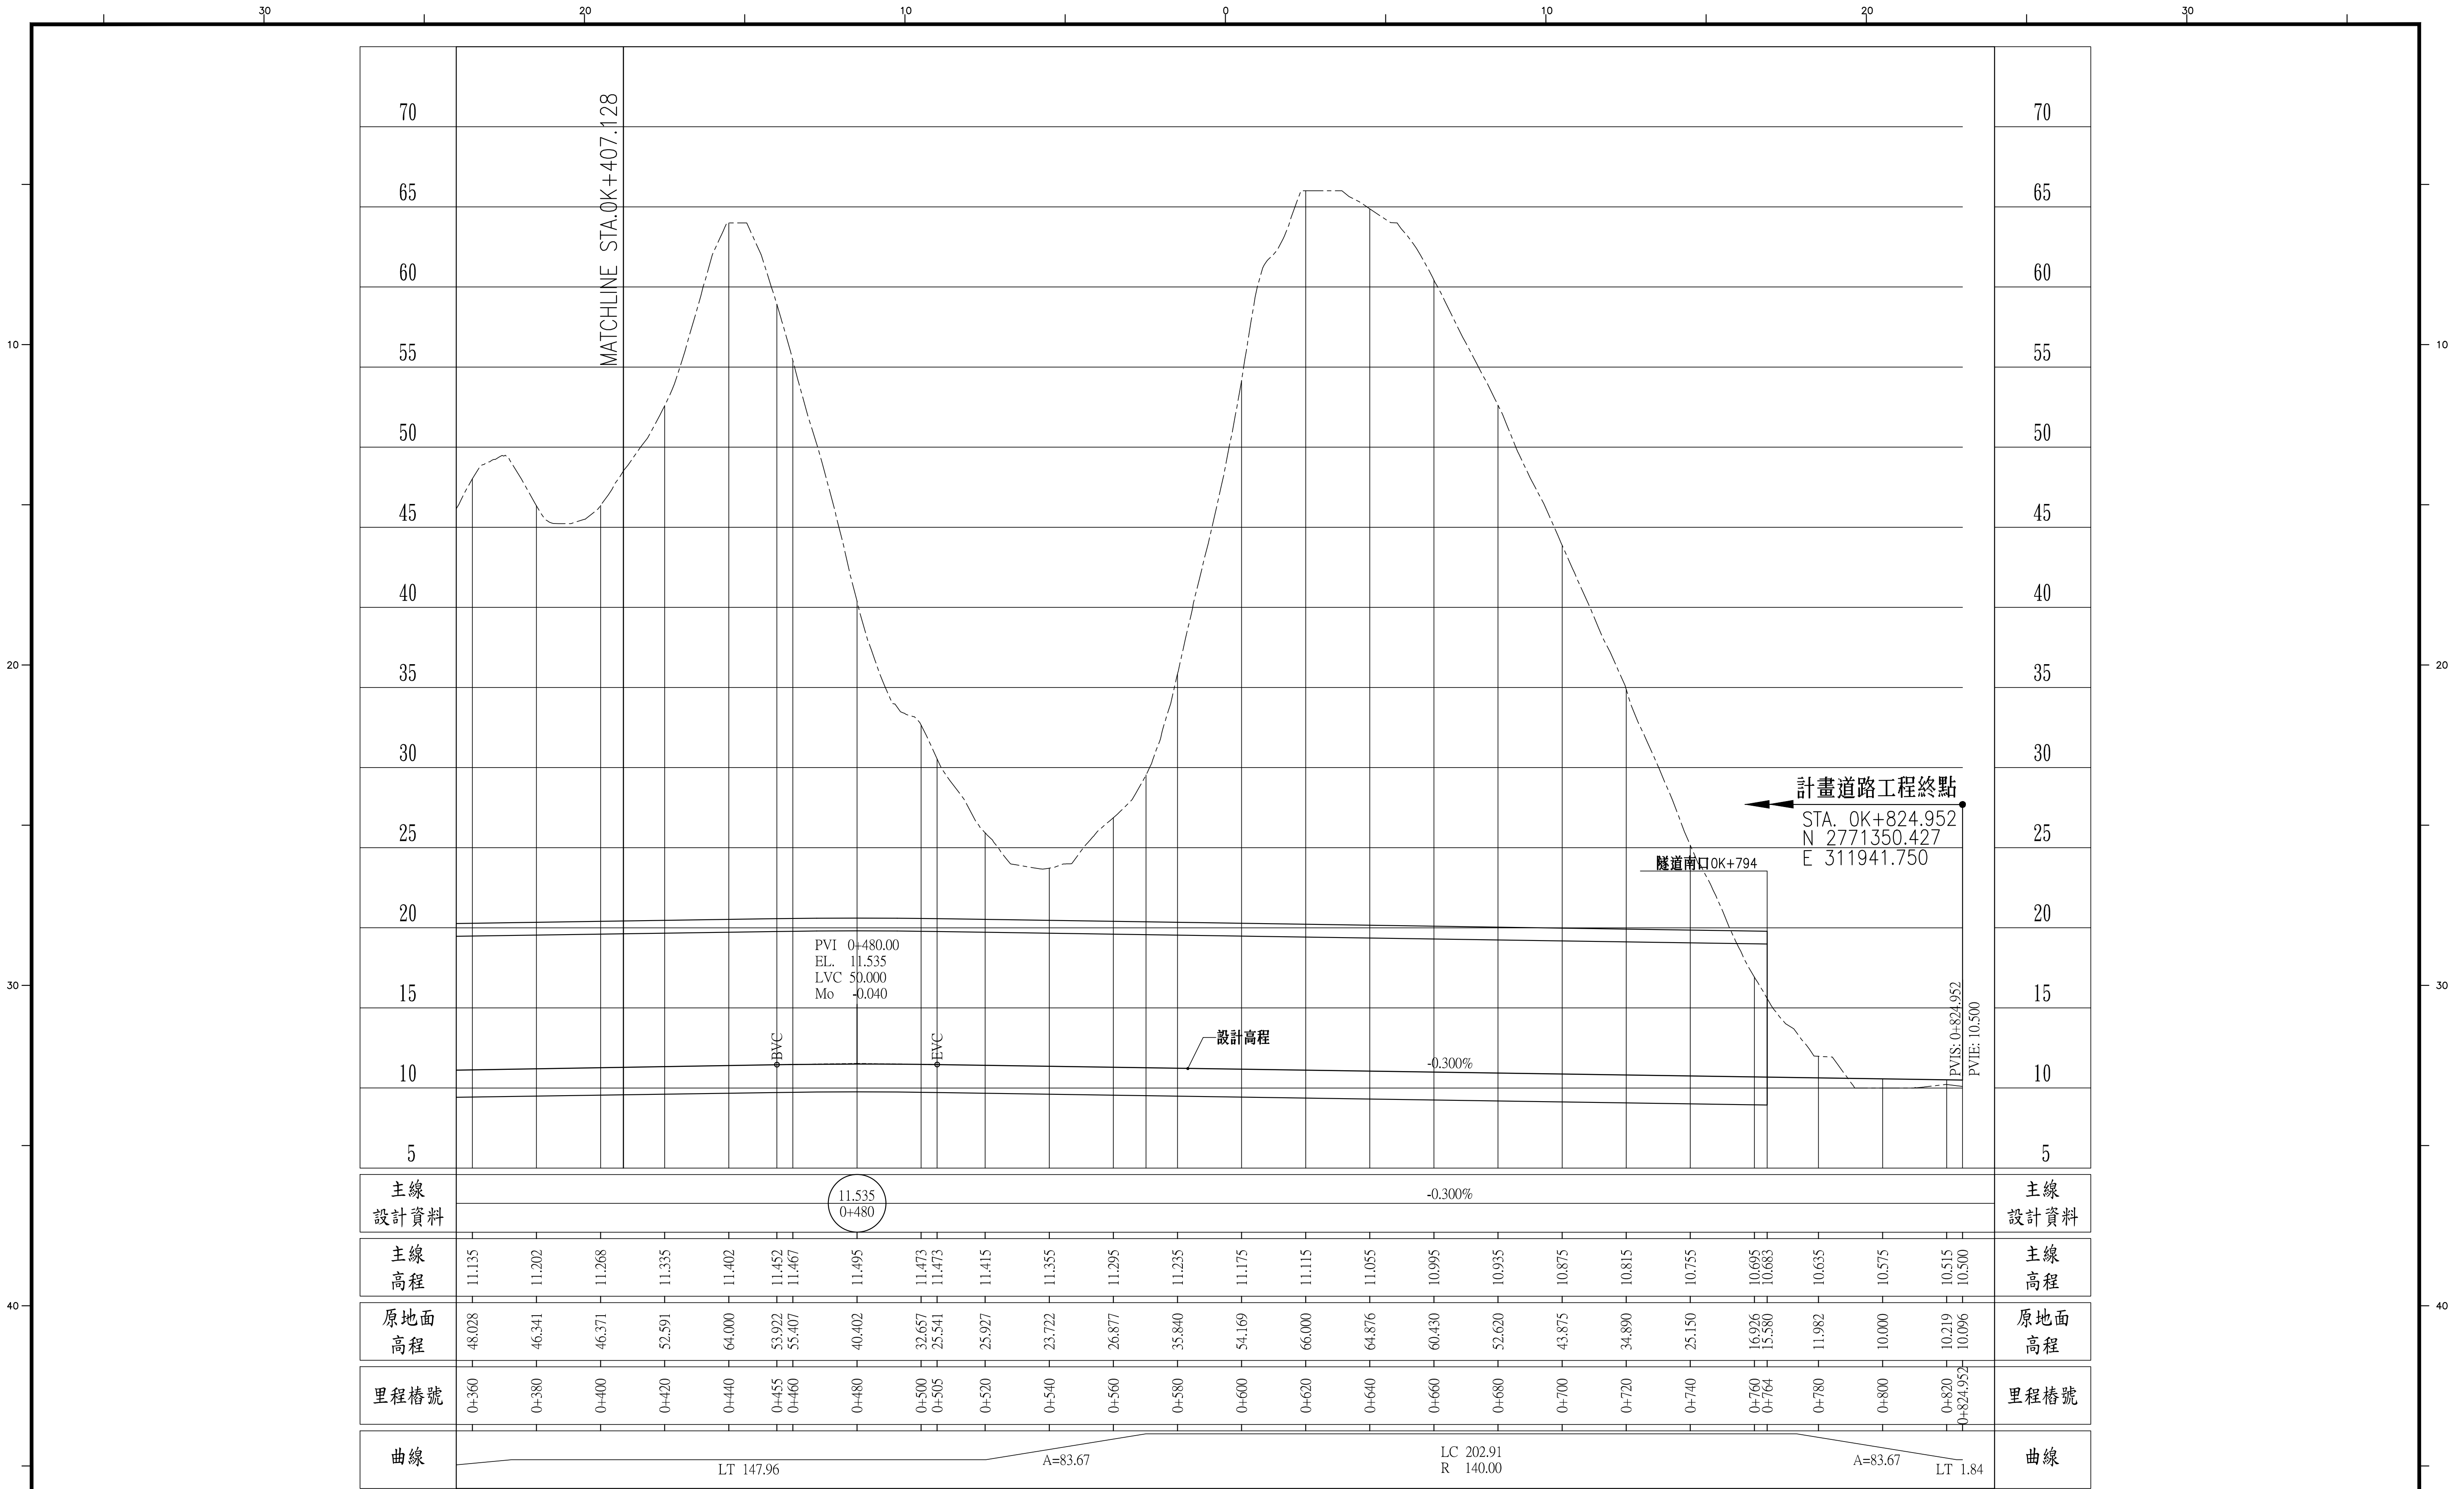

縱面圖(V=1:200、H=1:1000)

註：圖面單位為公尺。

臺北市 工務局	新建工程處	設	計	顧	問	繪	圖		品	保	技 師 簽 證		比 例 尺	如圖示	國家生技研究園區聯外道路工程	圖 號	張 號		
		CECI		台灣世鐵工程顧問股份有限公司 CECI Engineering Consultants, Inc., Taiwan	設	計			審	定					日 期	110.4	計畫道路縱面圖(二)		
					校	核			日 期										